



LICEO DE HOMBRERES DE LEBU

FACHADAS

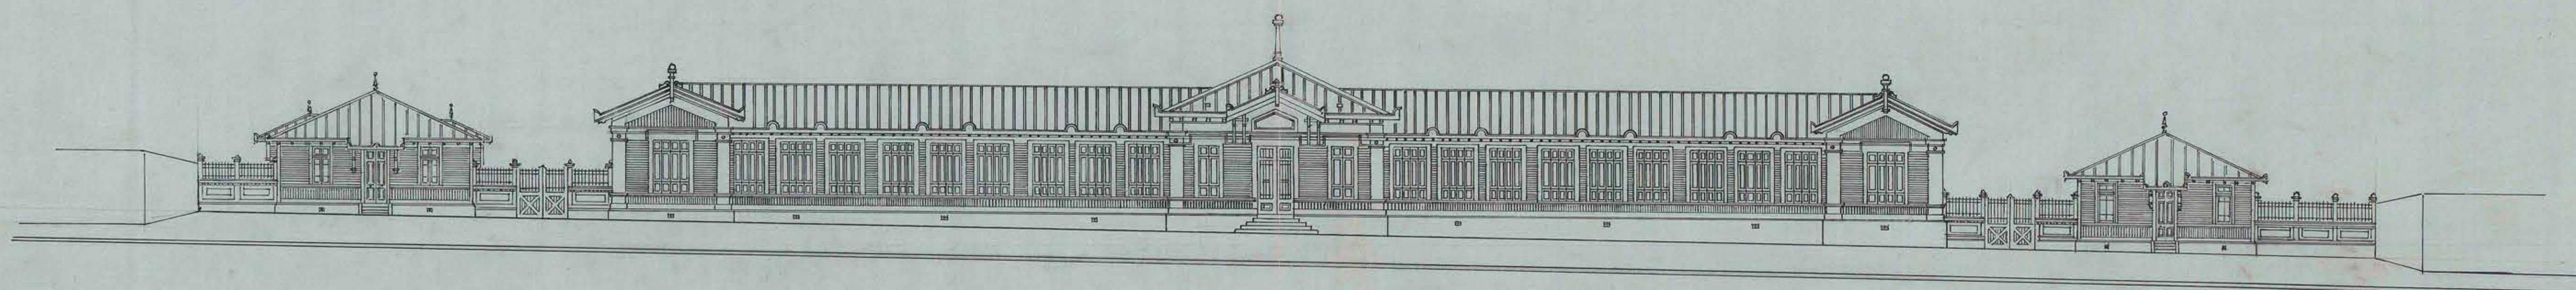

FACHADA PRINCIPAL

ESCALA: 0,005 $\frac{P}{M}$

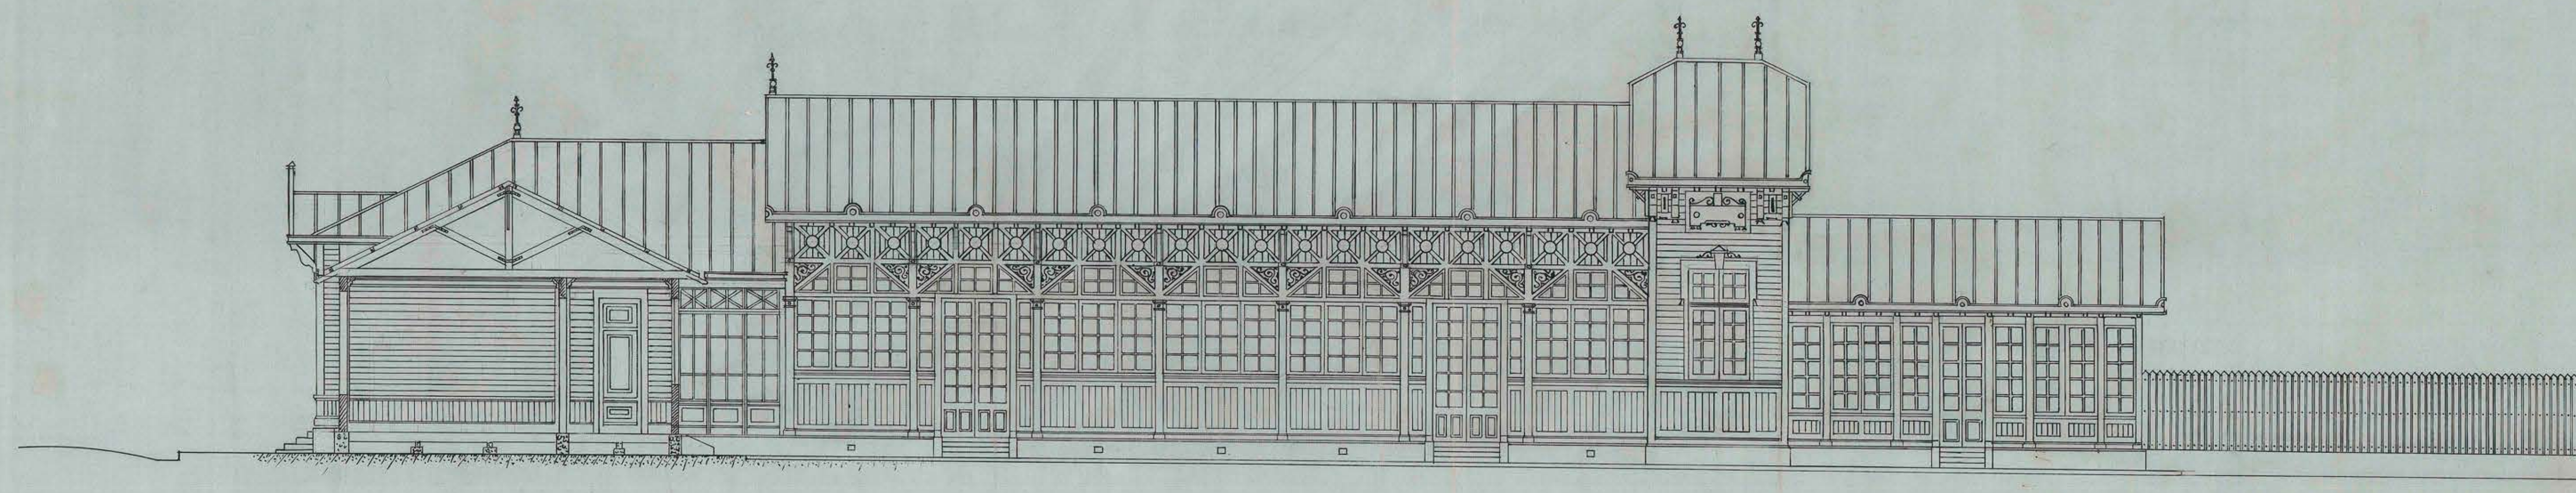

Santiago, Octubre de 1920.

CORTE Y VISTA INTERIOR

1920.
Modellaut D.

ESCALA: 0,01 $\frac{P}{M}$

Manuel Rojas H.
PROYECTO
Ramón Salinas S.
contr.

SESION N.º 1.117
Santiago, 4 de Noviembre de 1920

APROBADO POR EL CONSEJO
DE OBRAS PUBLICAS

C. M. V. S.

Emilio González
Dibujó