




FACHADA SUR (PABELLON CLASES ESPECIALES)

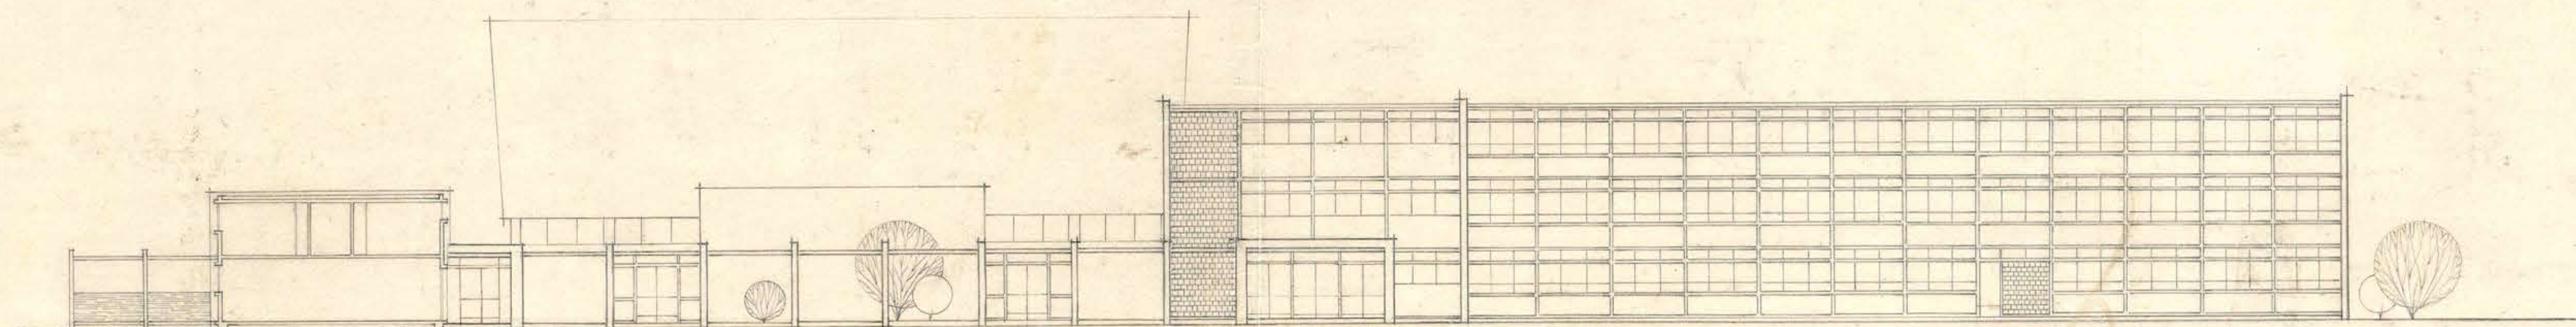


FACHADA NORTE (PABELLON ADMINISTRATIVO)

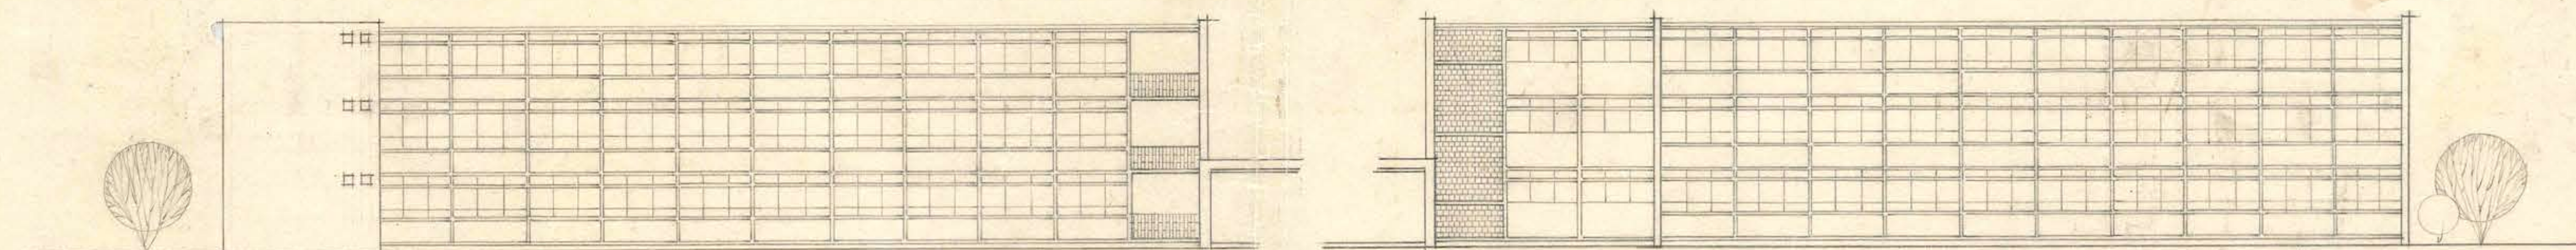


FACHADAS SUR Y NORTE (PABELLONES SALAS DE CLAVES)

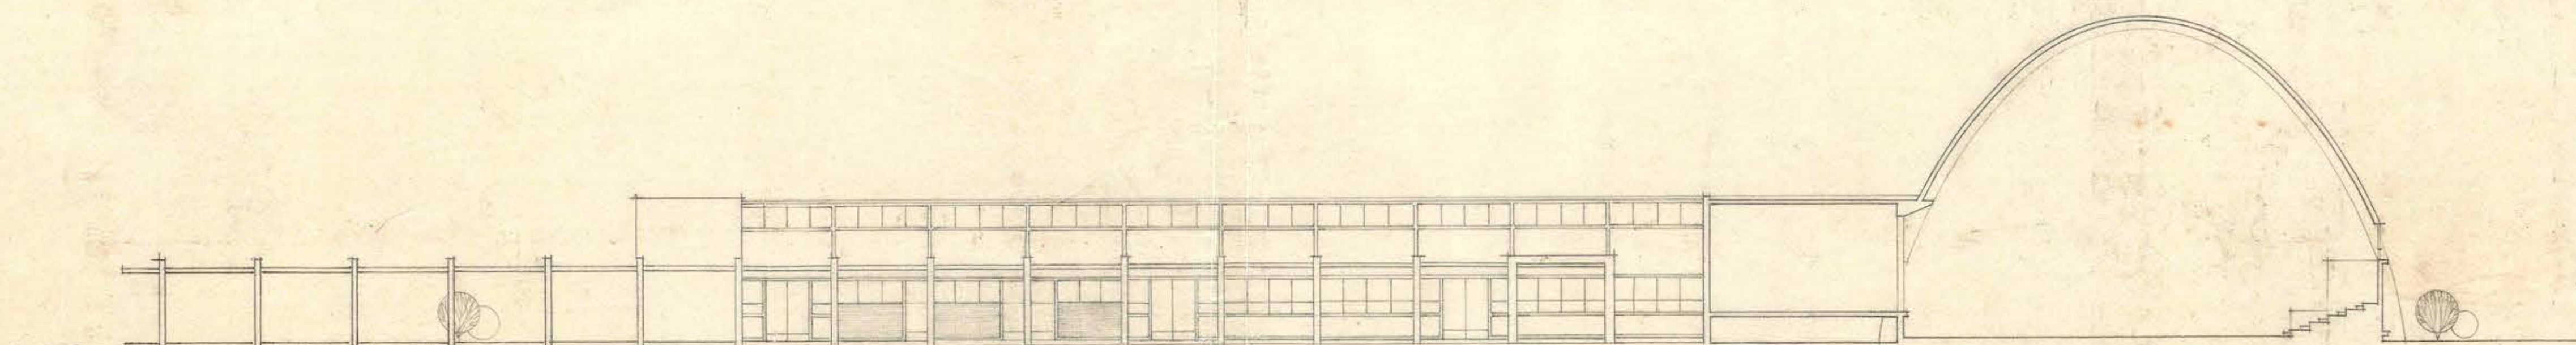

FACHADA PONIENTE (PABELLON COMEDORES Y DEPARTAMENTOS)

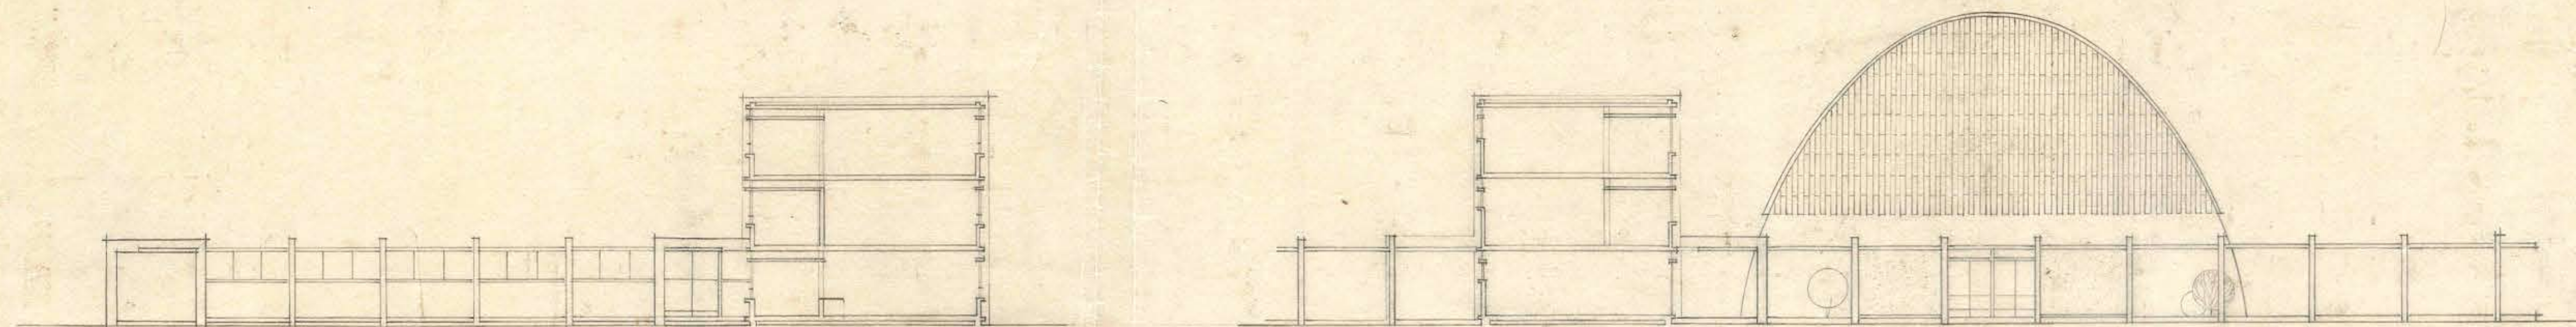

FACHADAS LEVANTE Y PONIENTE (SALA DE CONSEJO Y GIMNASIO)

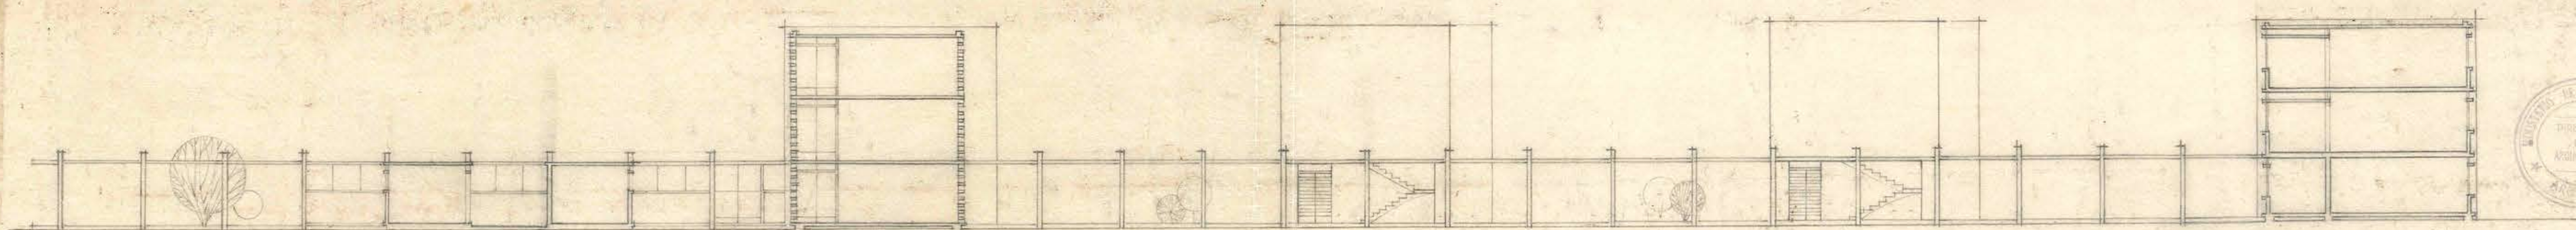

FACHADA LEVANTE (PABELLONES SALAS DE CLAVES)

