



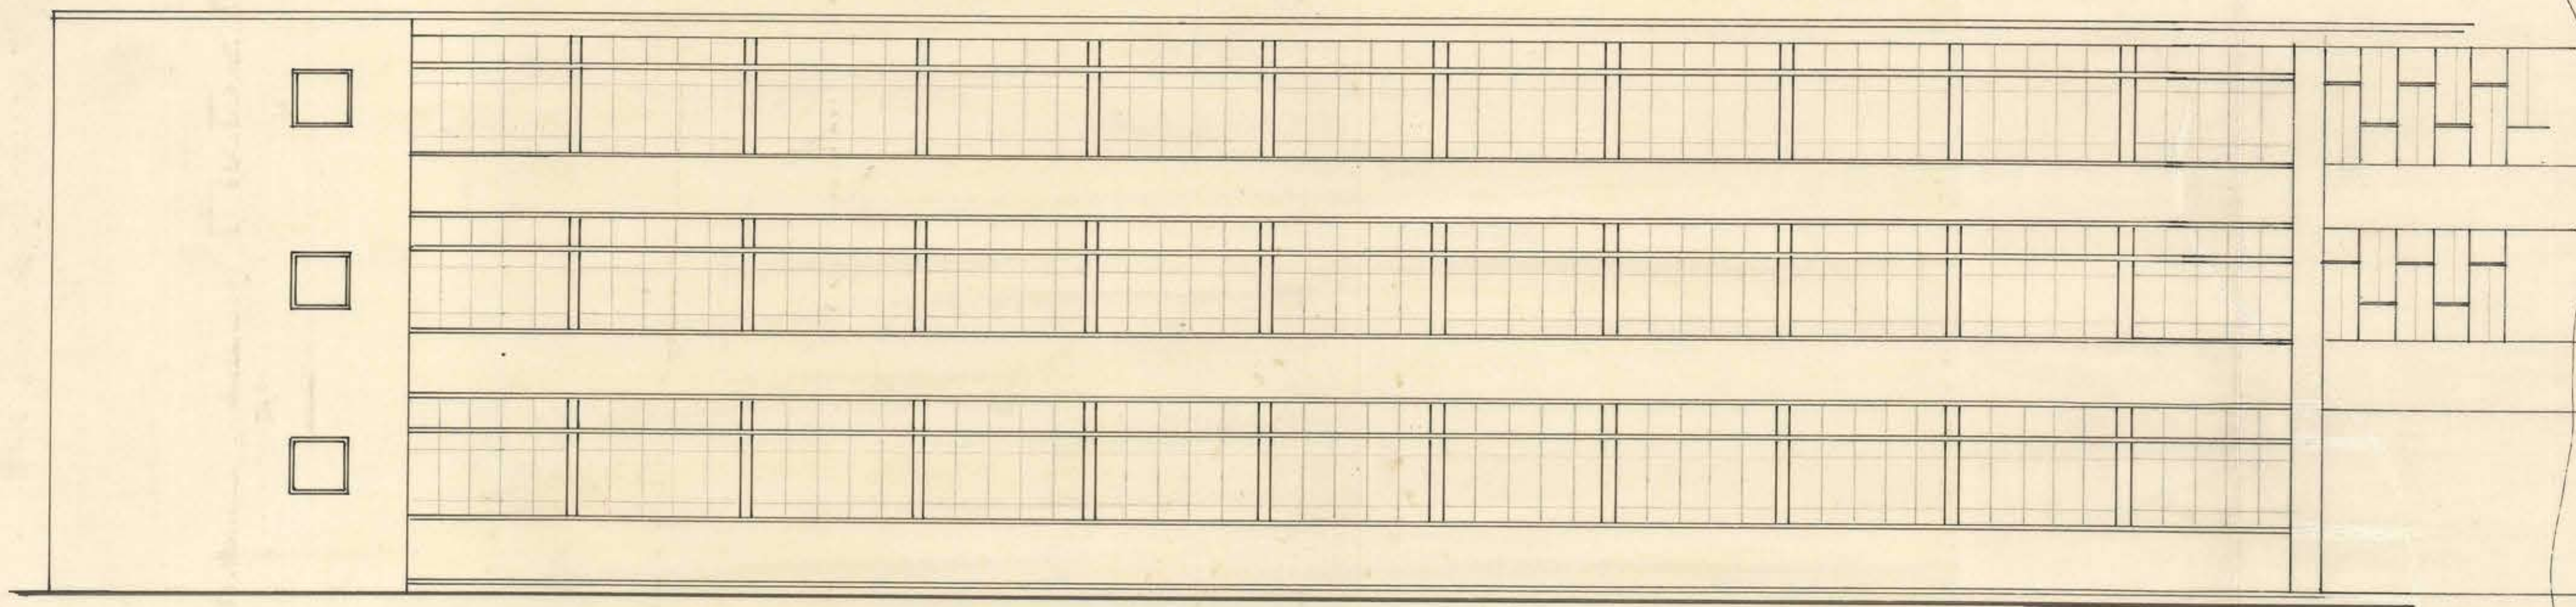



FACHADA SUR

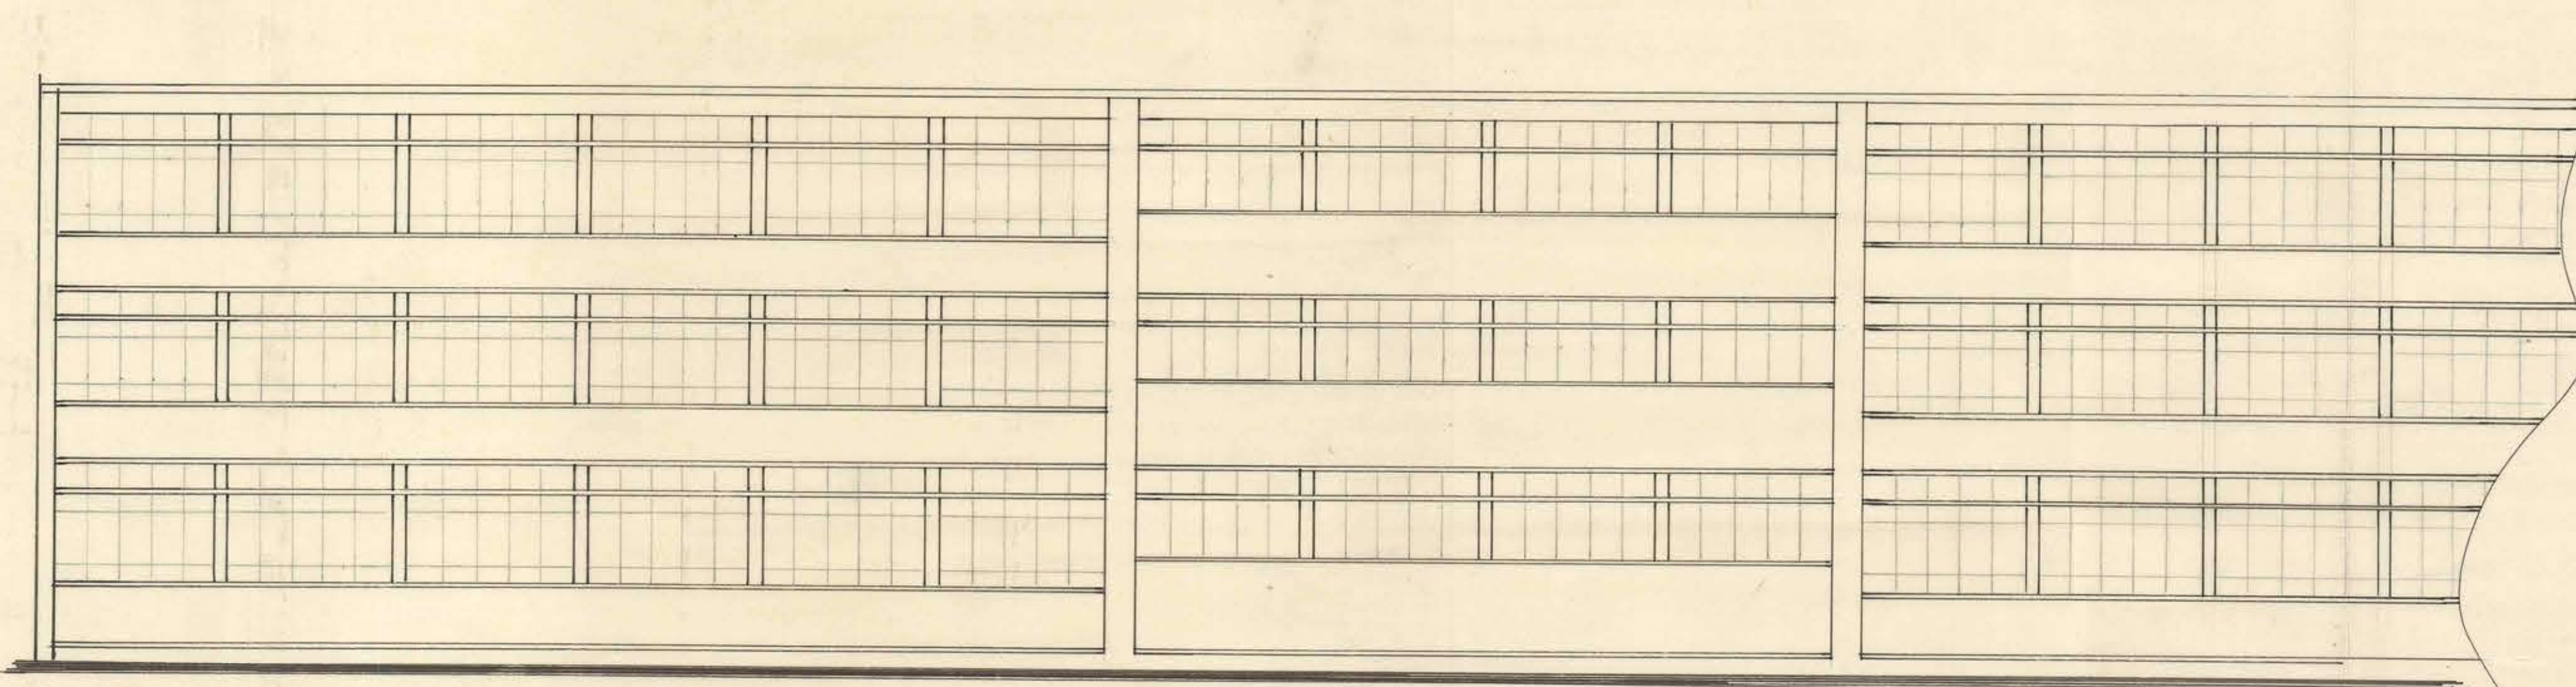

ELEVACION NORTE

	DIRECCION ARQUITECTURA DEPARTAMENTO ESTUDIOS		19.
	LICEO EXPERIMENTAL JUAN ANTONIO RIOS		
	DETALLES DE FACHADAS (ESTUCOS) PABELLON RAMOS ESPECIALES		
	ASATO JEFE DEPTO G. TORREALBA D.	JEFE TALLER A. REYES C.	

ESC: 1:100
 1:20
 ESC. NATURAL
 NOV. 1961

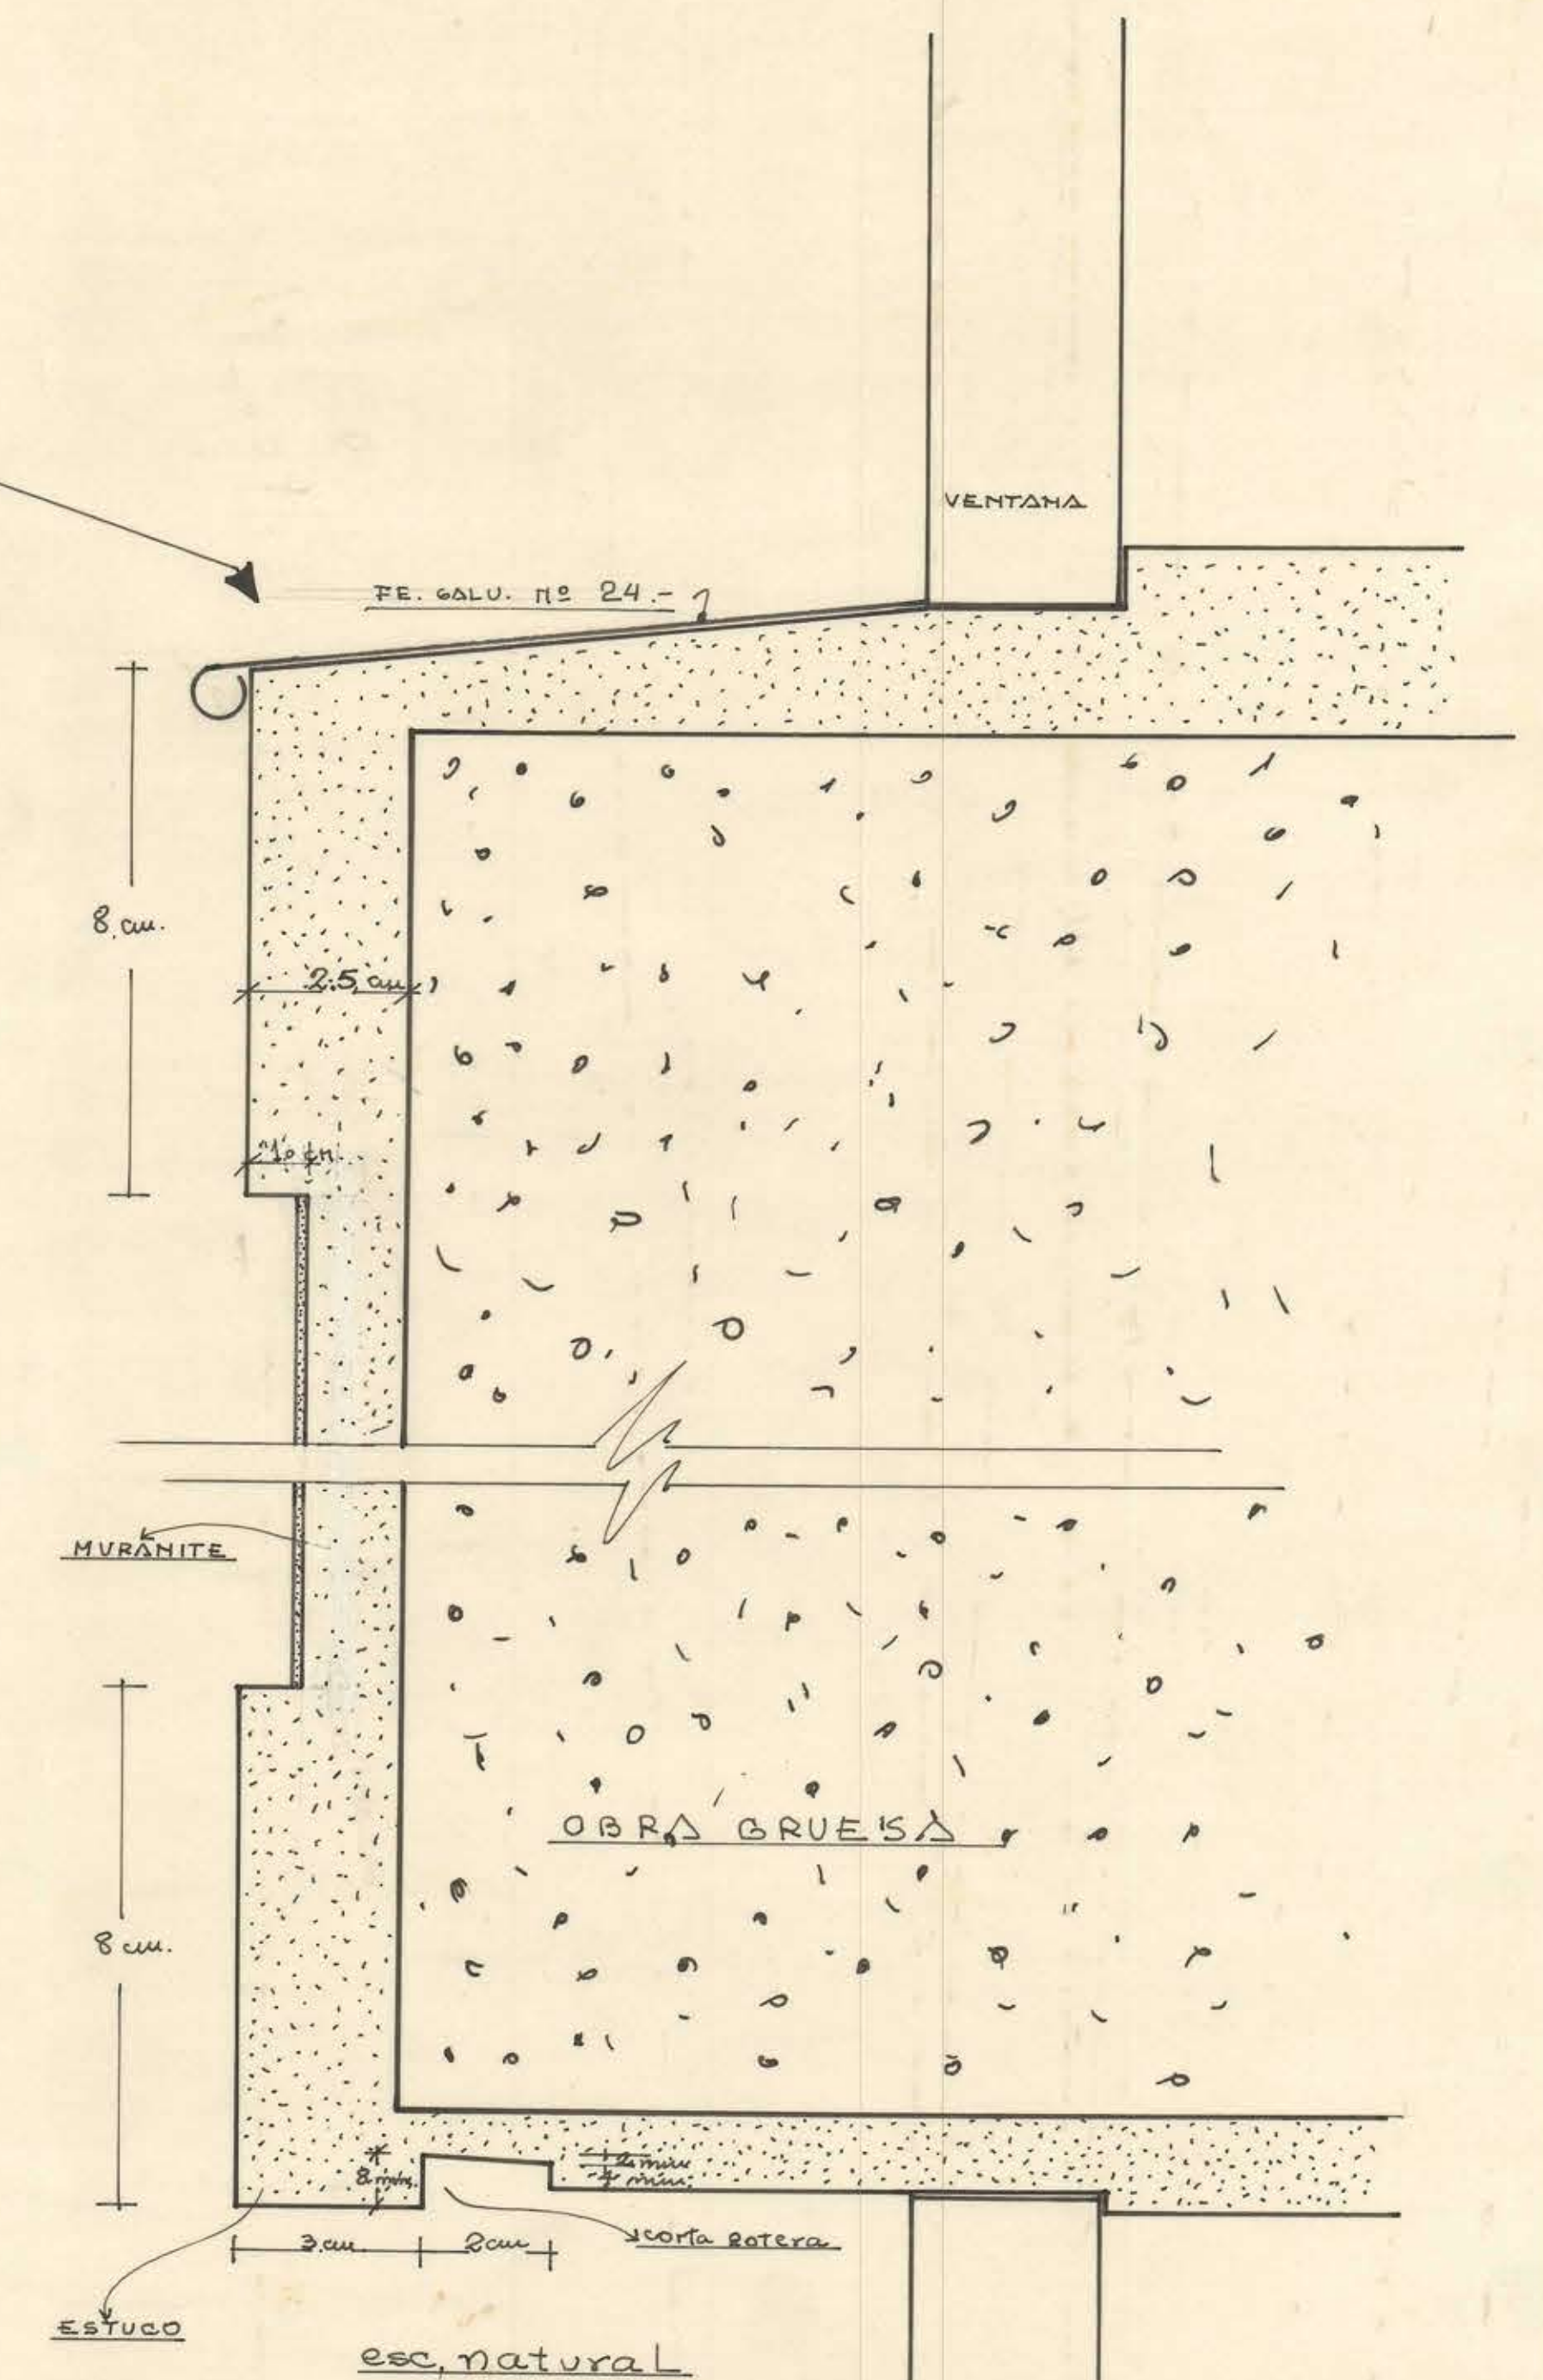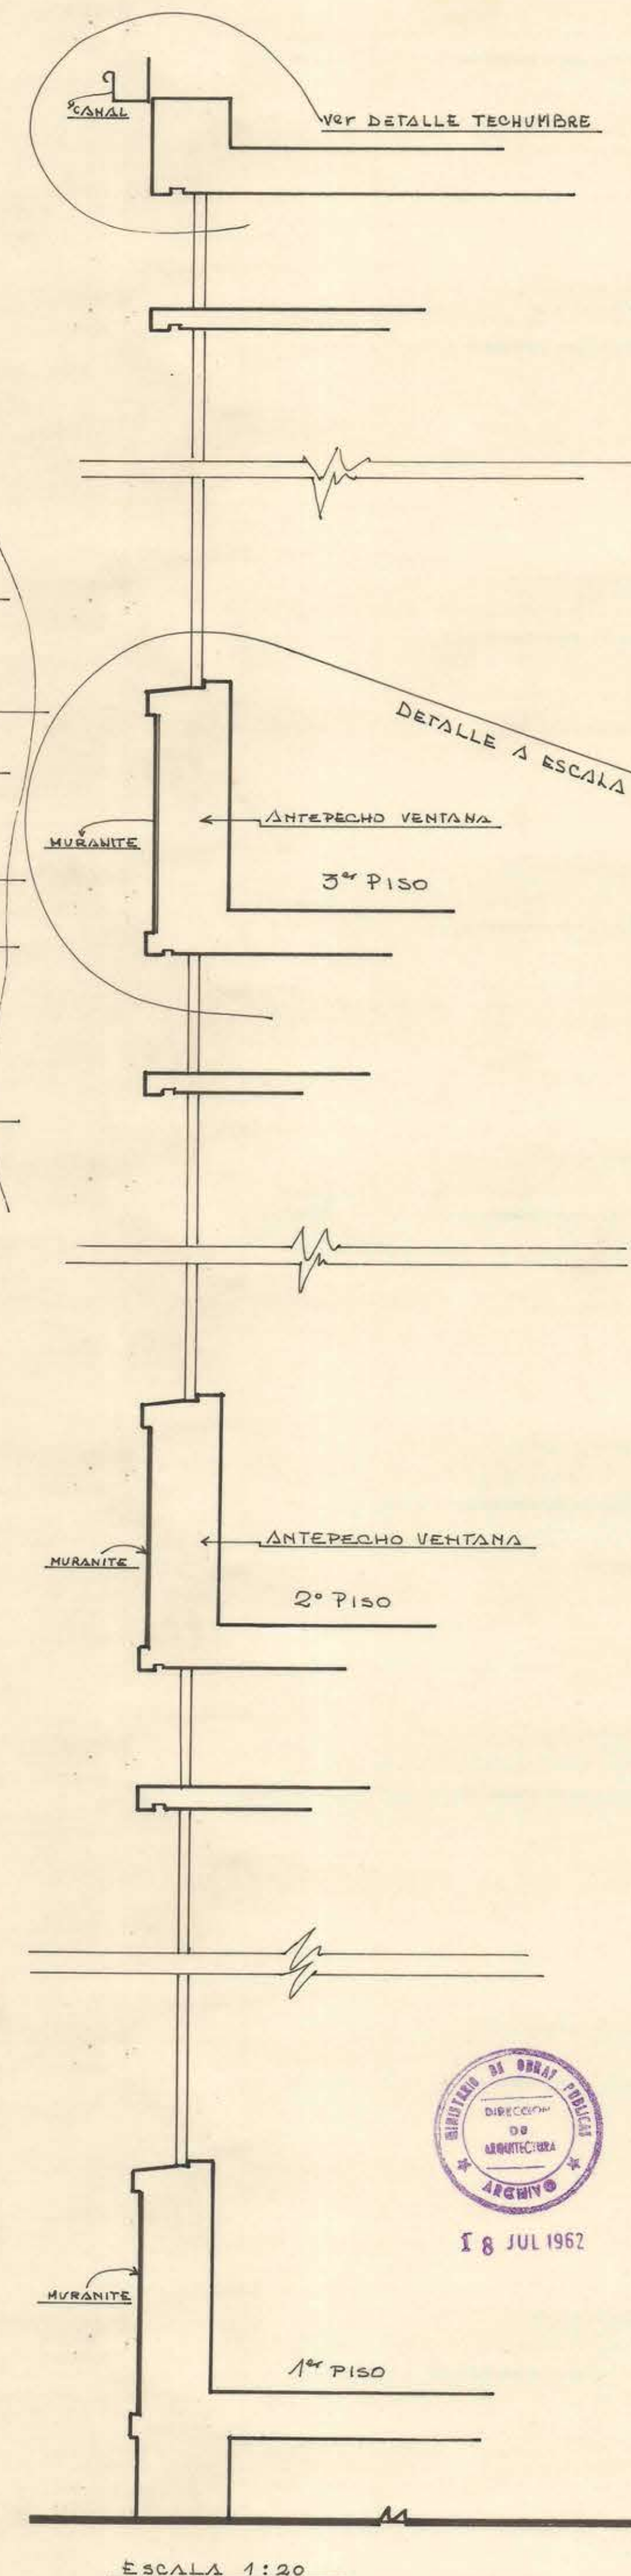

Contrib. N° 1499
 23/enero/1963
 H. Sauter