



ELEVACION SUR (SALAS DE CLASE)

ELEVACION SUR (PATIO CUBIERTO)

 


ELEVACION NORTE (PATIO CUBIERTO)


ELEVACION NORTE (SALAS DE CLASE)

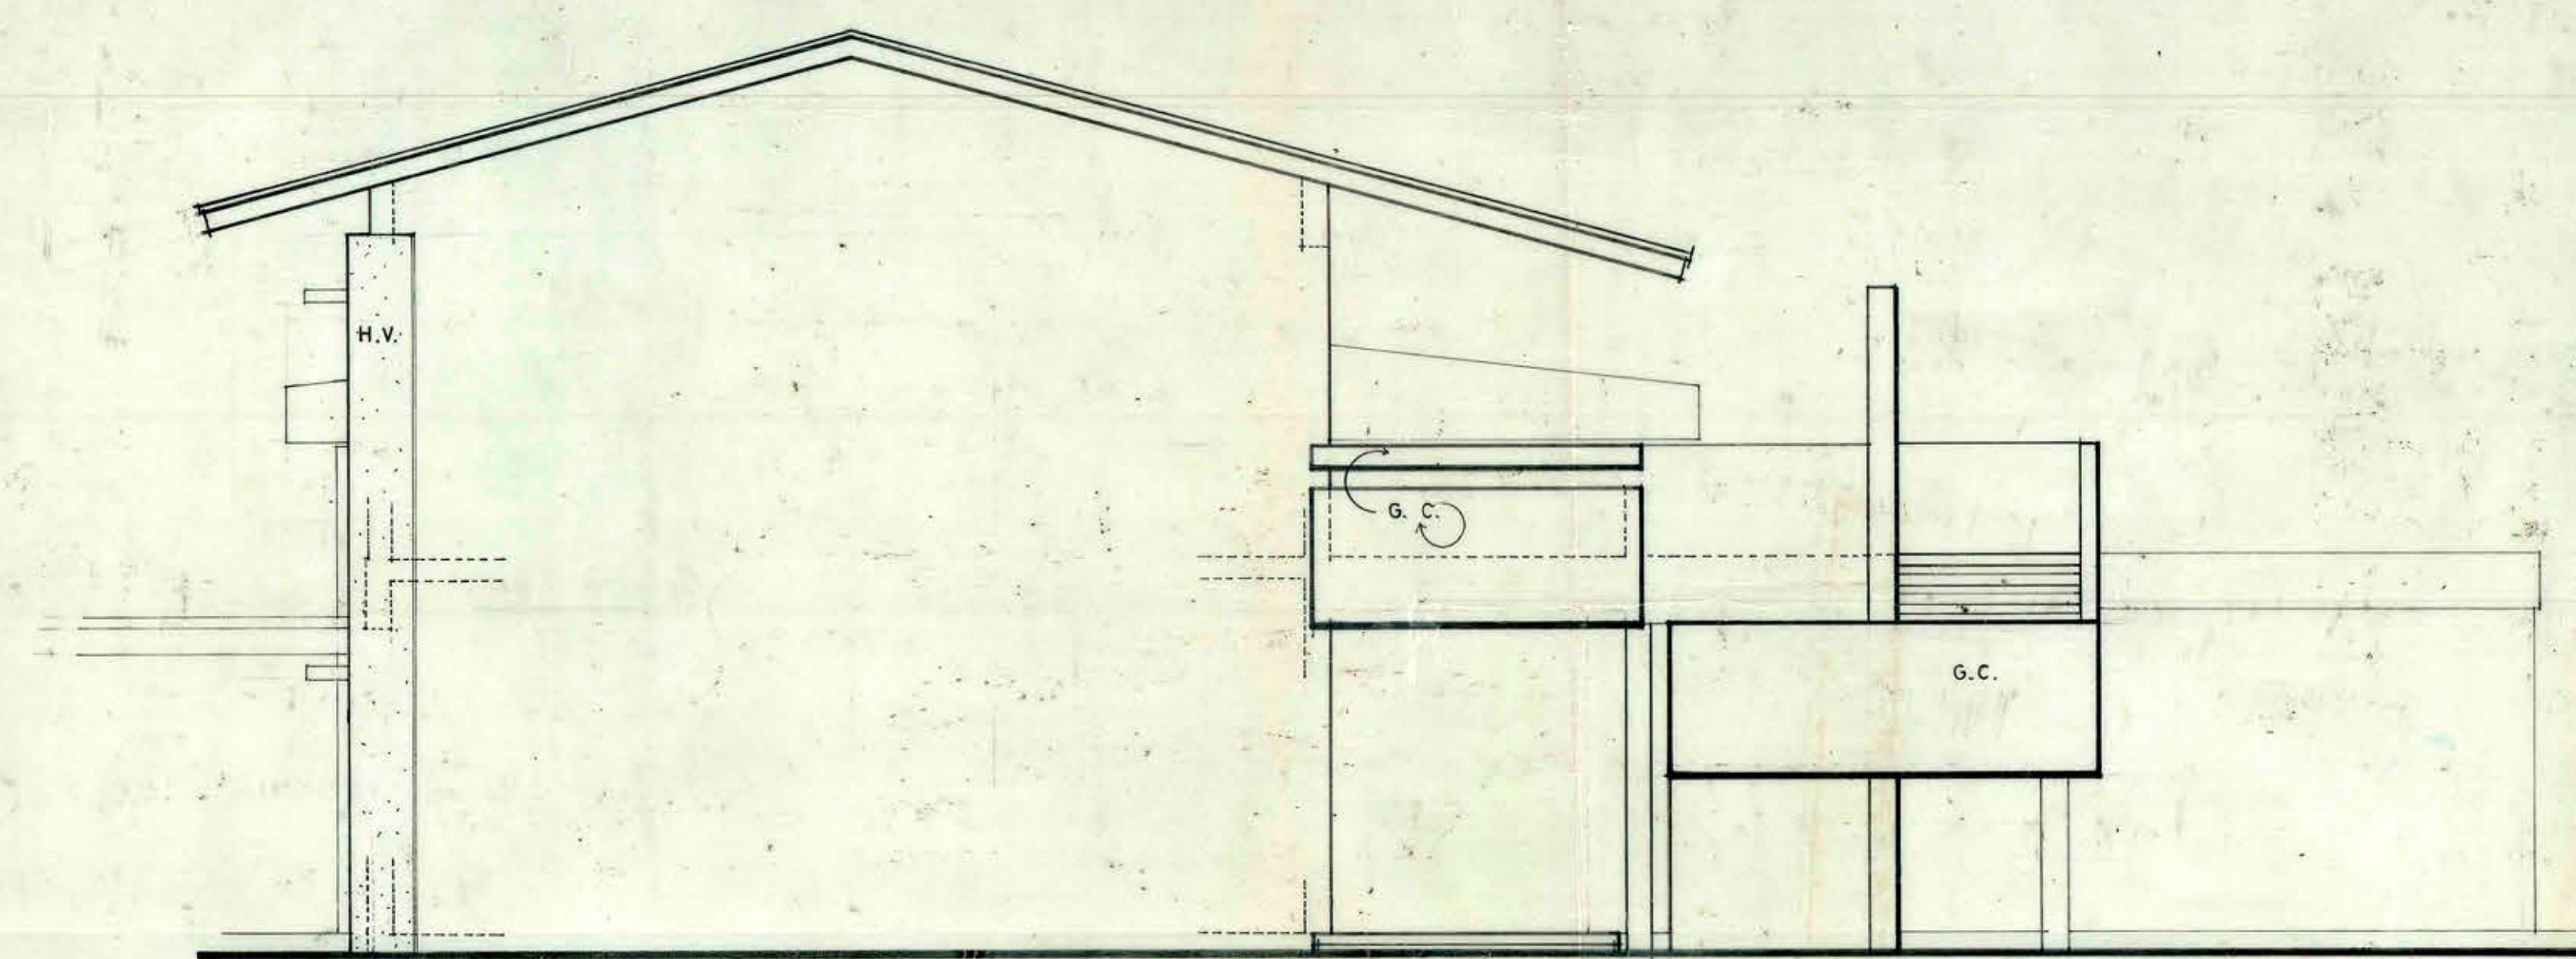

ELEVACION PONIENTE

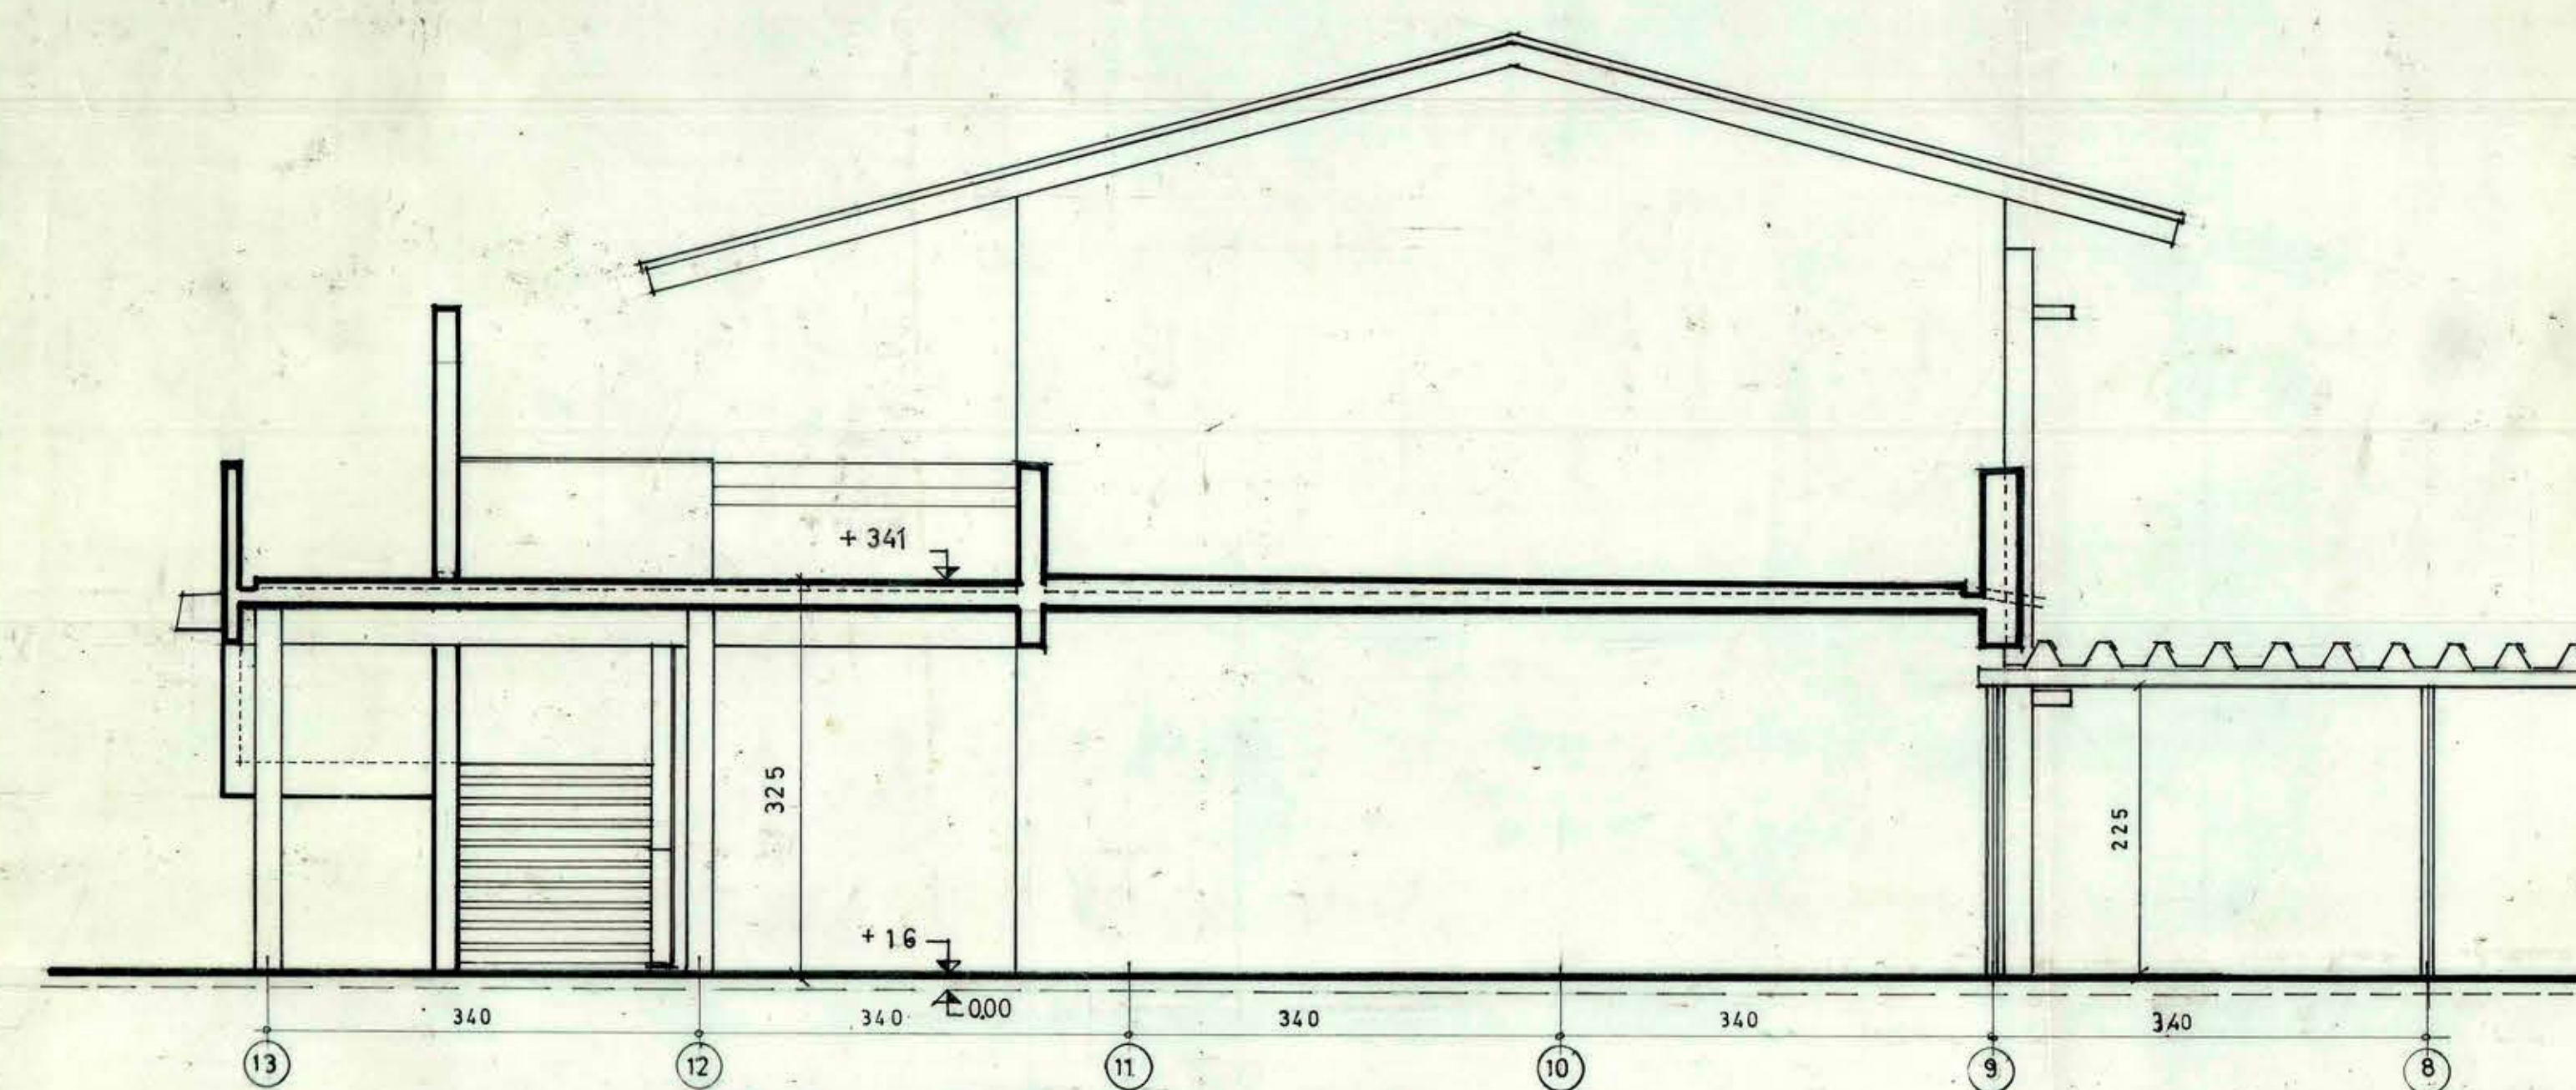

CORTE T-T

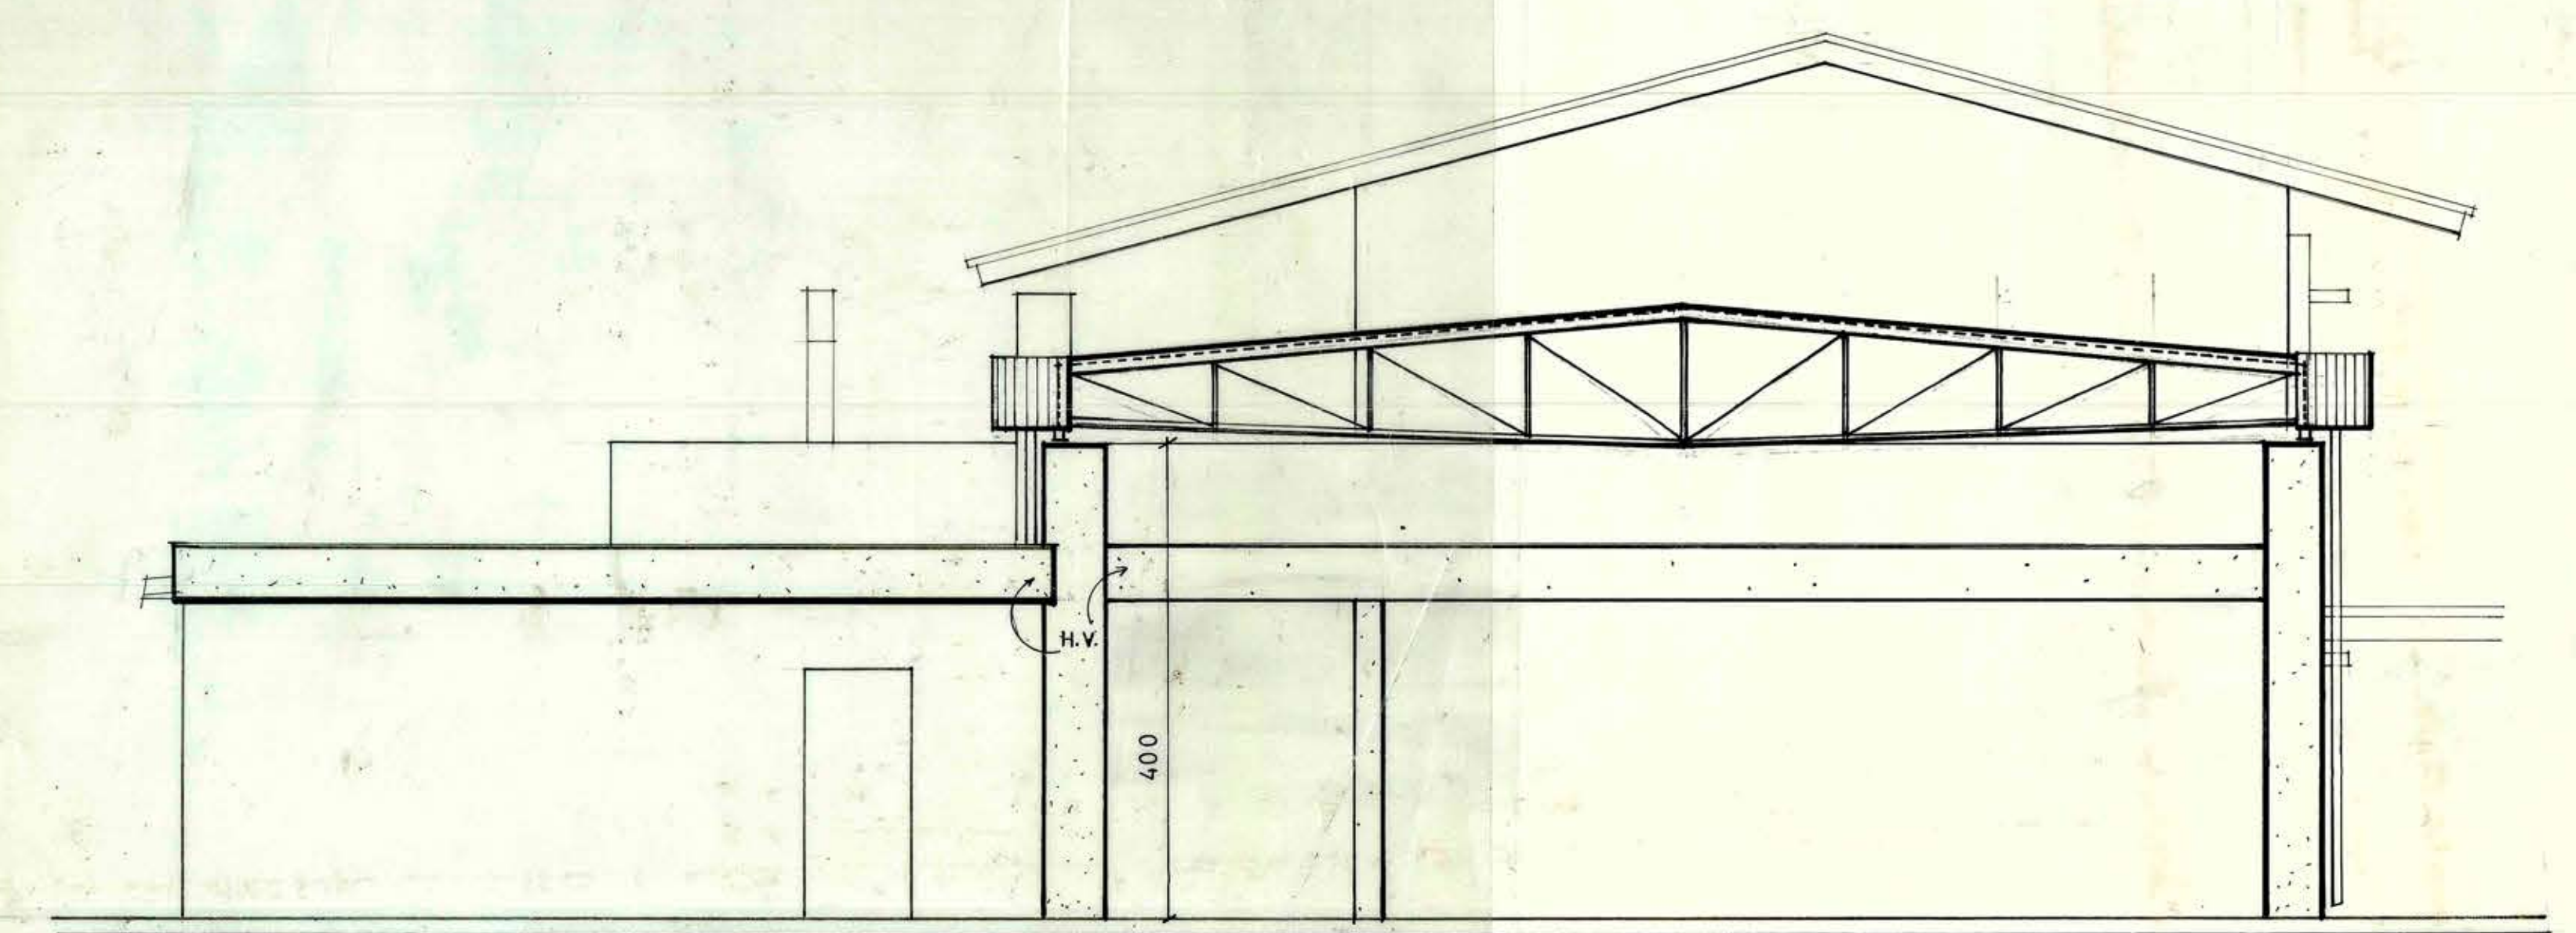

ELEVACION ORIENTE

MOPT DIRECCION GENERAL DE OBRAS PUBLICAS	
DIRECCION DE ARQUITECTURA	
OBRA	LICEO JUAN ANTONIO RIOS
UBICACION	MAPOCHO-LOURDES SANTIAGO
PLANO	BLOQUE E. SALAS DE CLASE, PATIO CUBIERTO Y TOILETS. ELEVACIONES
ARQUITECTO	SIMON PERELMAN ROTT
PROYECTISTA	DEPTO. PROYECTOS
FECHA DE CONTRATO	17 DIC. 1977
FECHA DE CONTRATO	AGOSTO 71
FECHA DE CONTRATO	23-4-71