




Como originales  
18-VIII-1936

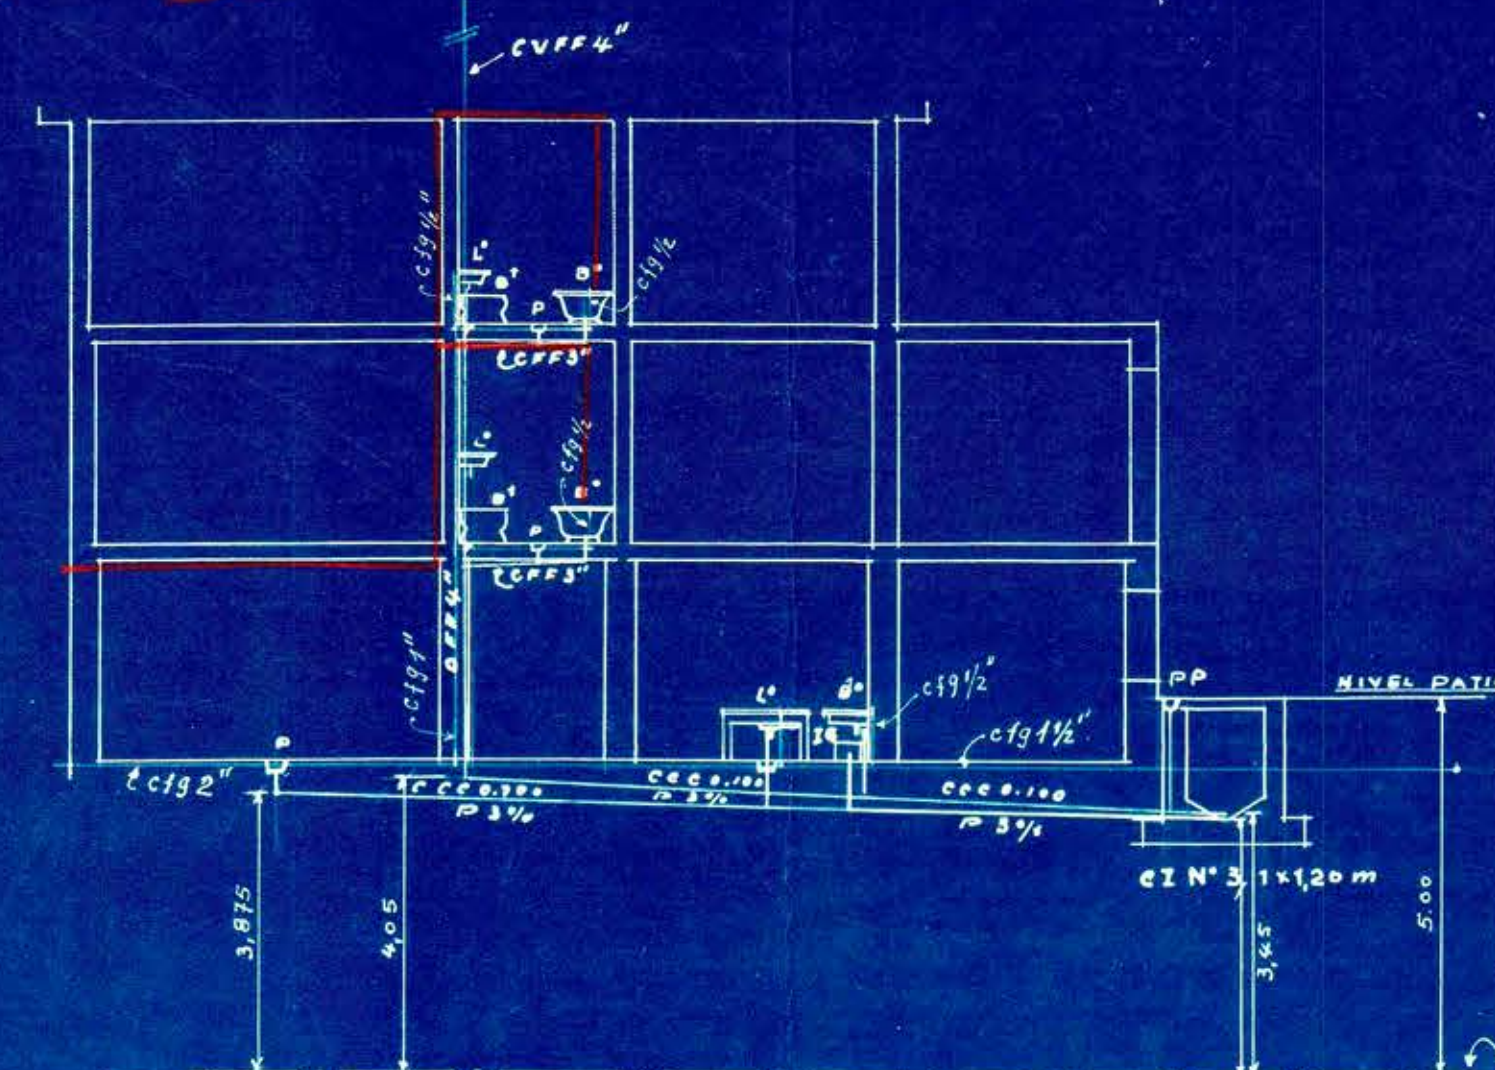

SECCIÓN A-A

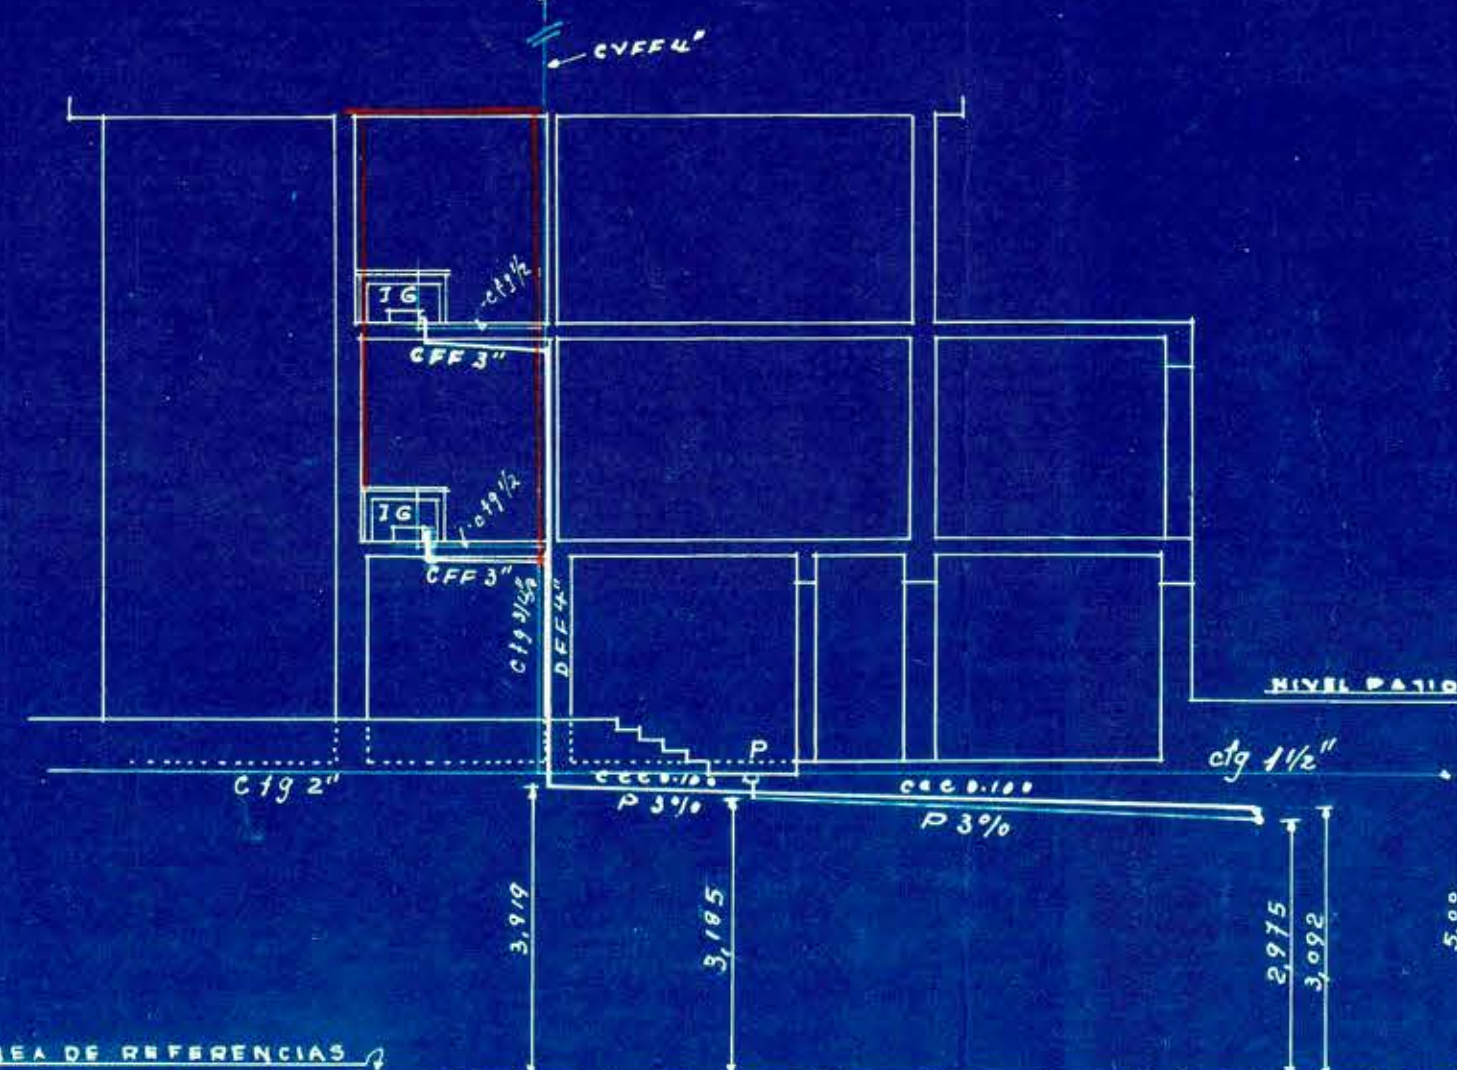


SECCIÓN B-B

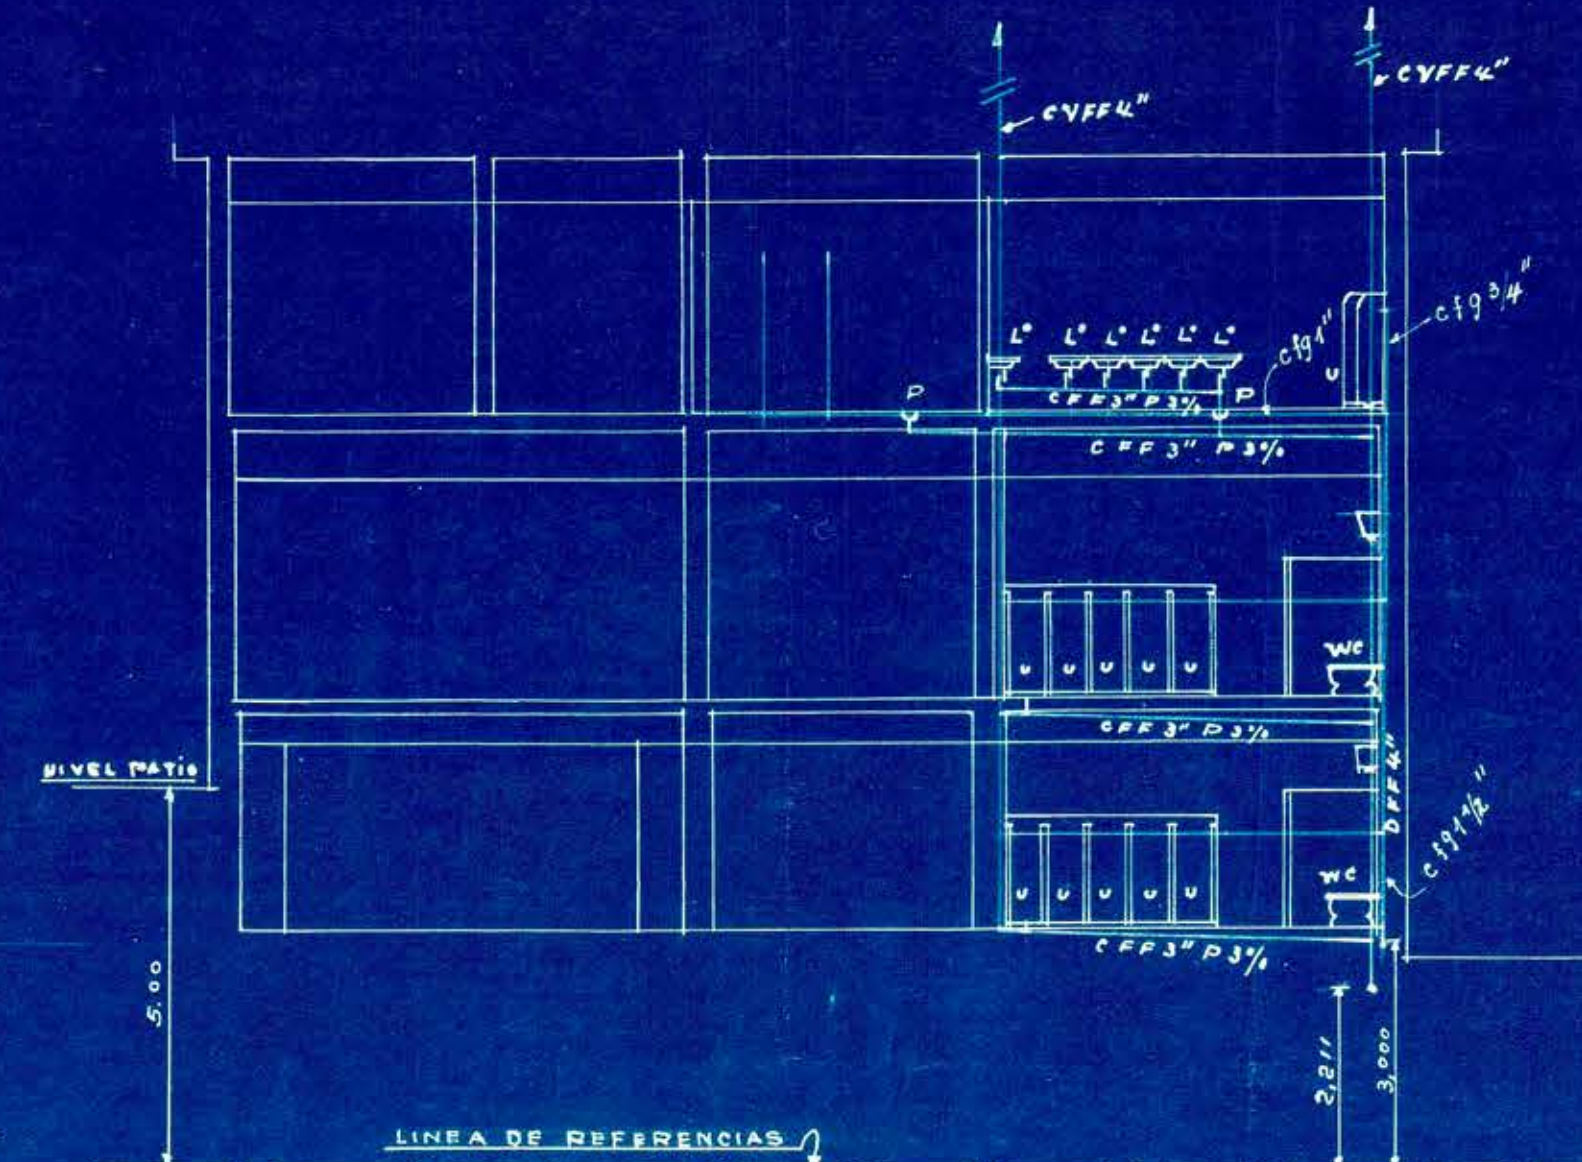

SECCIÓN C-C

V.º B.º ARQ. JEFE: *J. J. J. J.*  
D.º, 4 de 1936  
PROYECTO: *J. J. J. J.*  
GAS: *---*

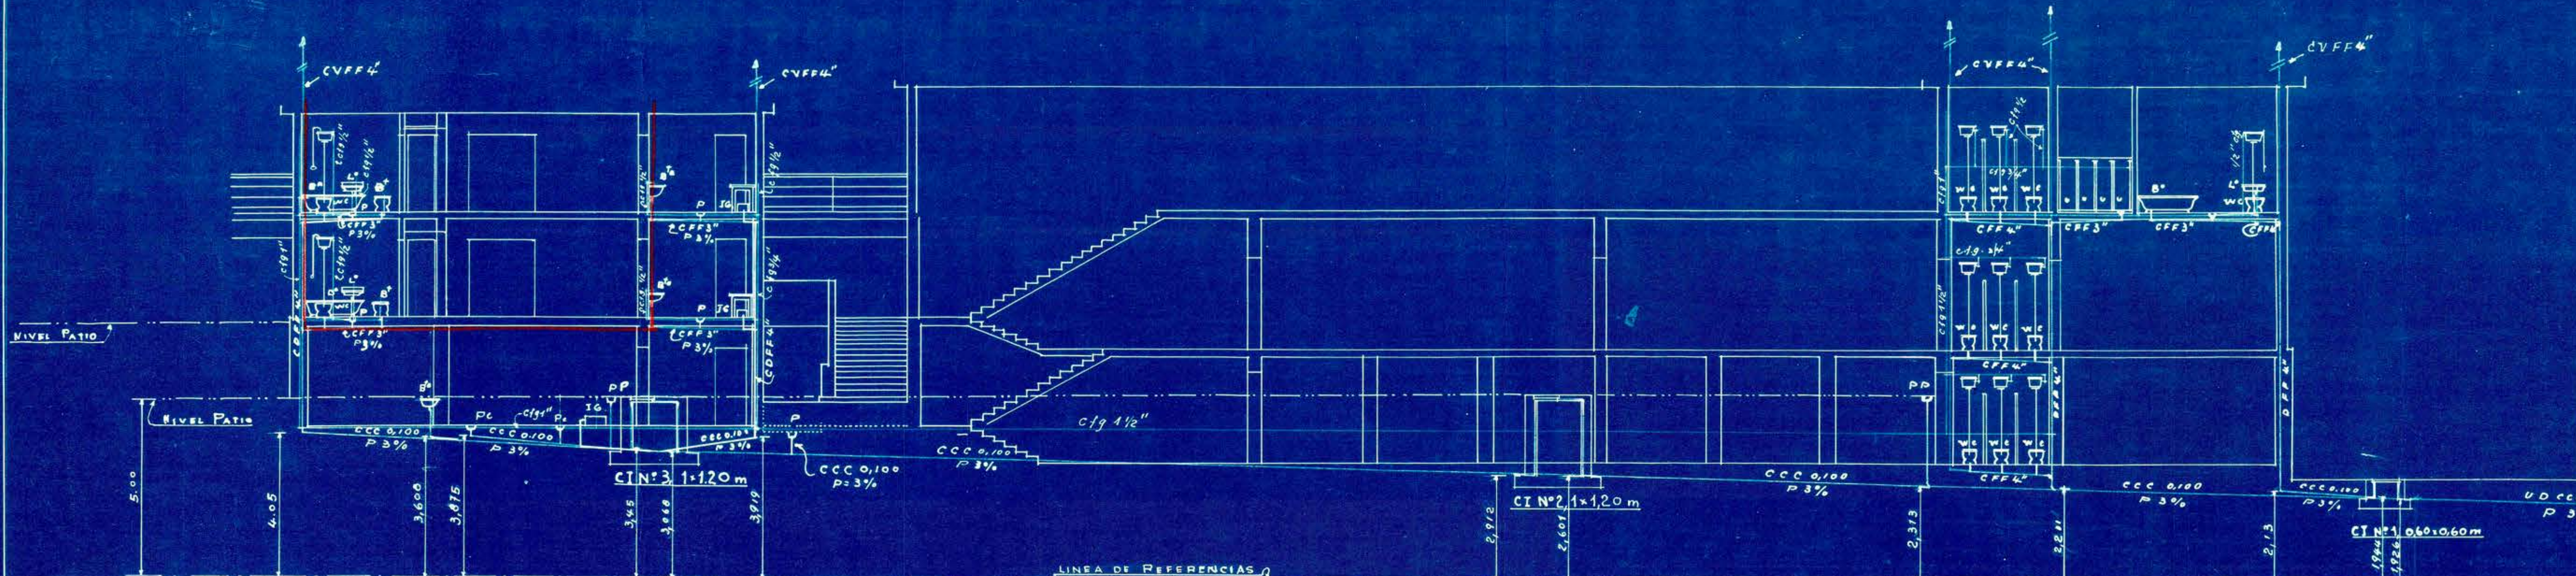

SECCION LONGITUDINAL

PERFIL CALLE OSSA

