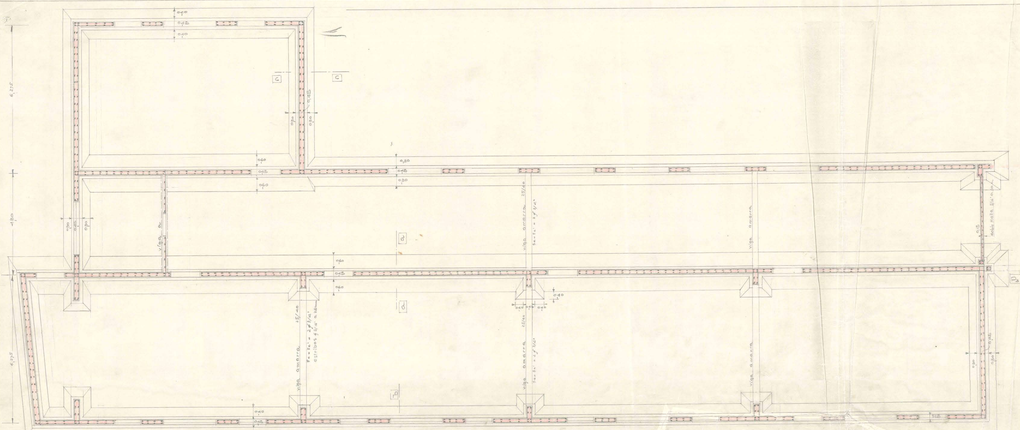

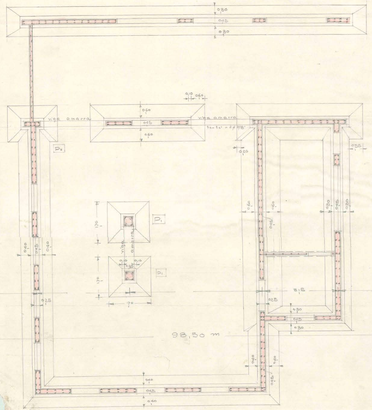

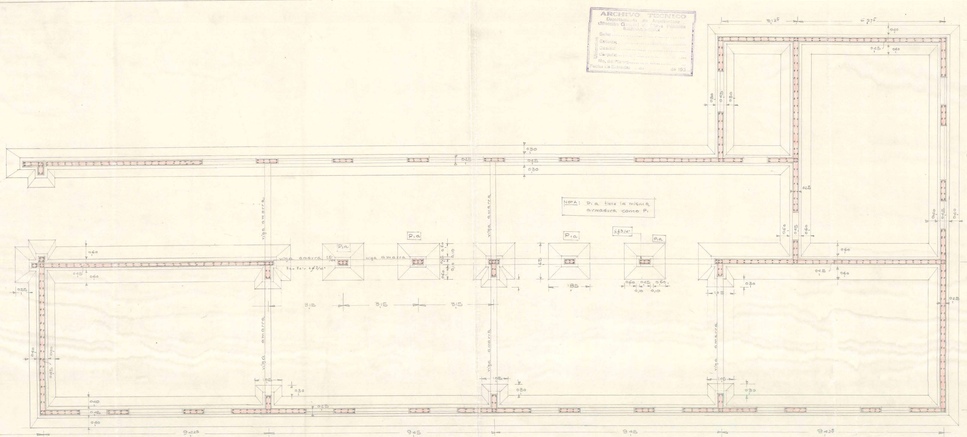

LICEO DE HOMBRES DE ANTOFOGASTA CORTE HORIZONTAL POR EL SOTANO PLANTA DE LAS FUNDACIONES ESCALA 1:50

PLANO Nº 1