

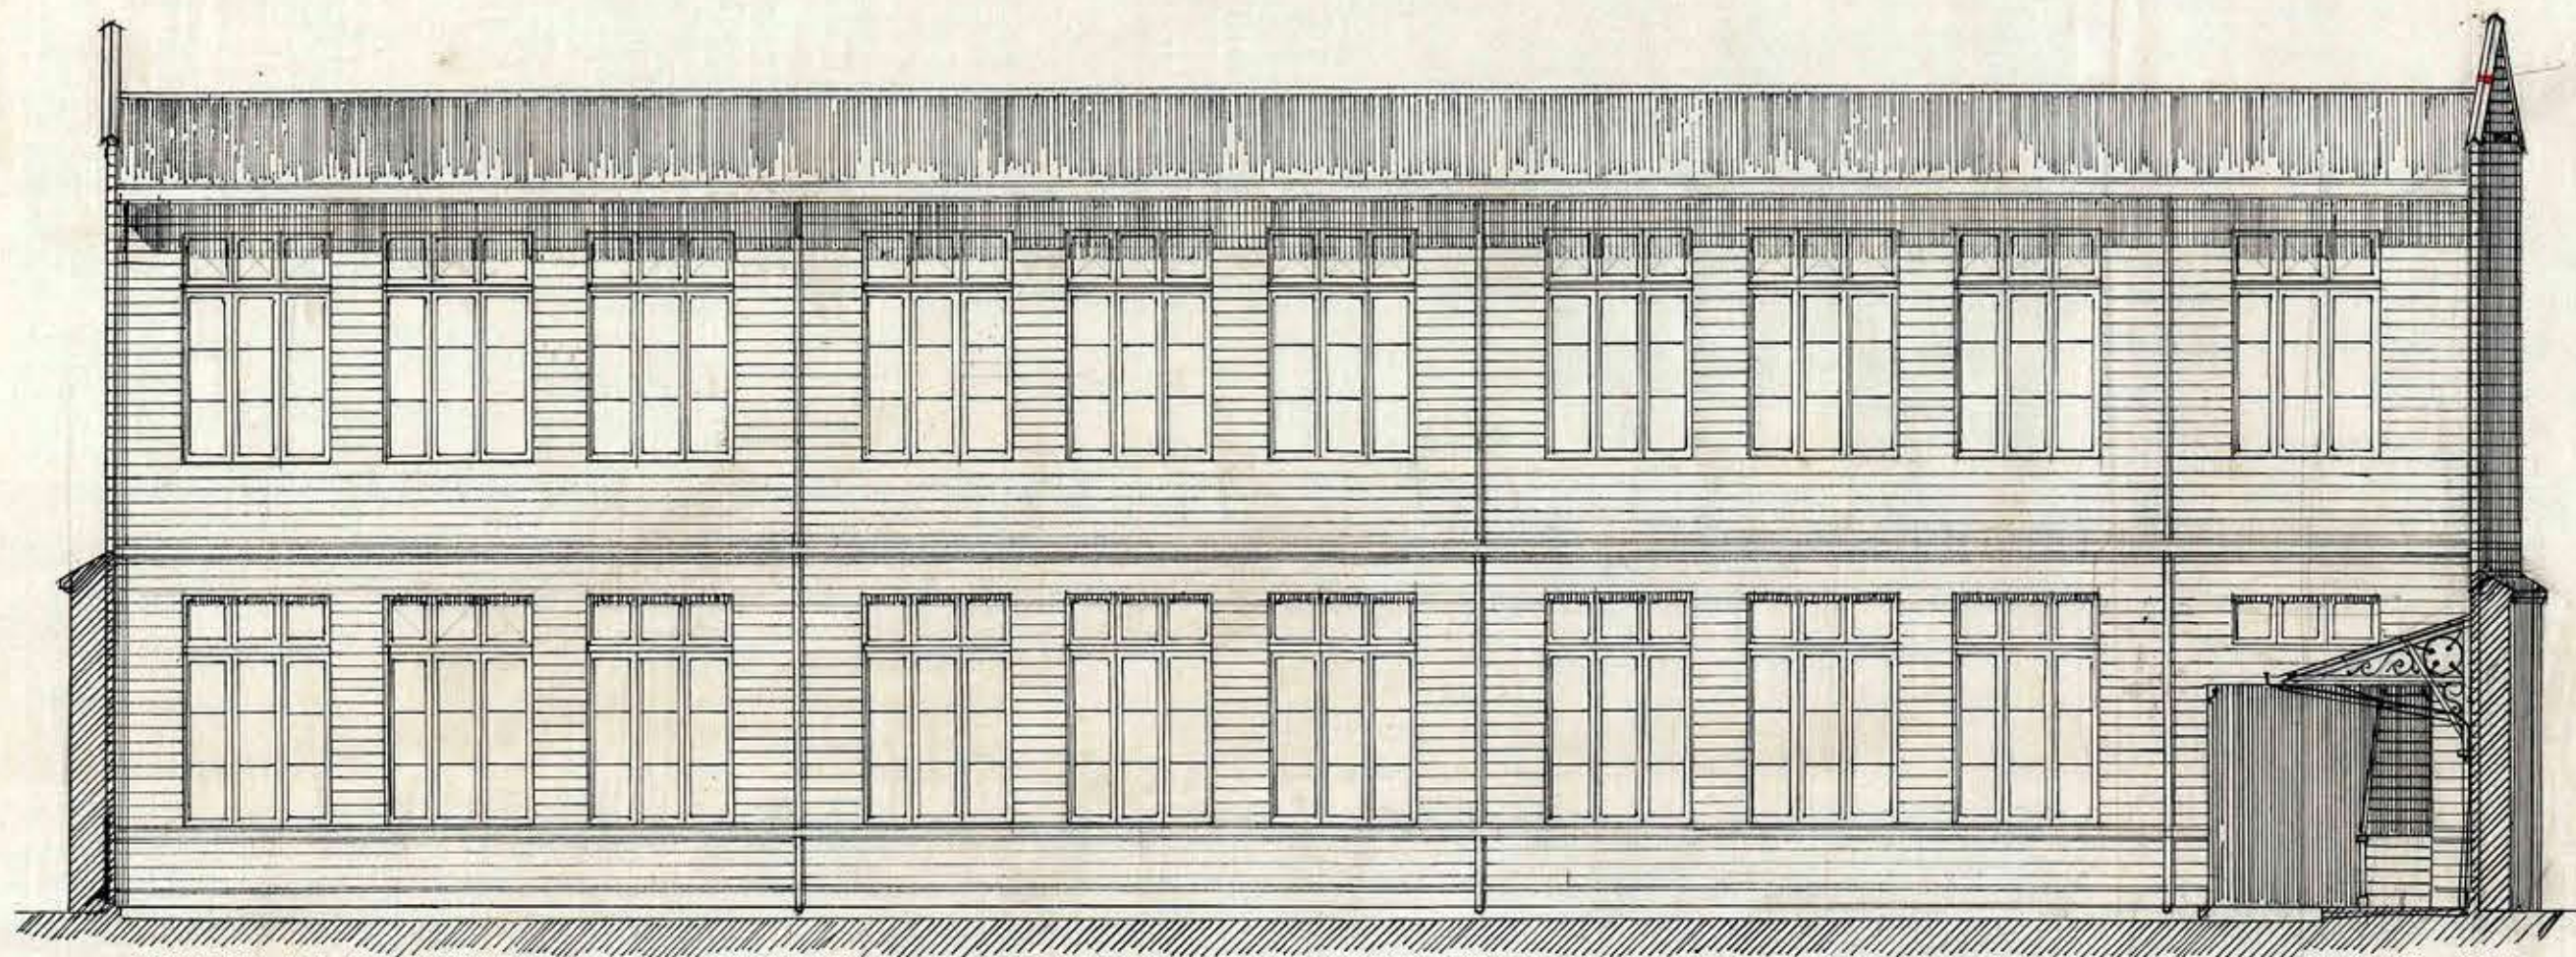


LICEO DE OUILLOTA


PROYECTO DE ENSANCHE

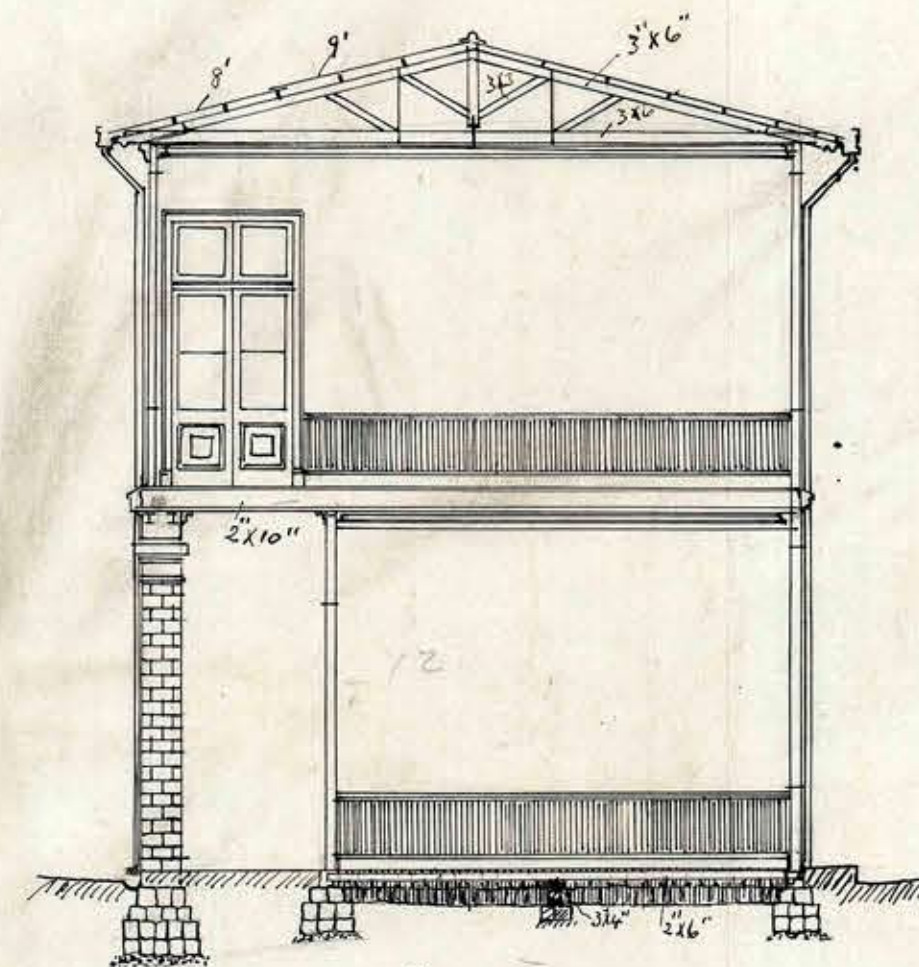

FACHADA SUR

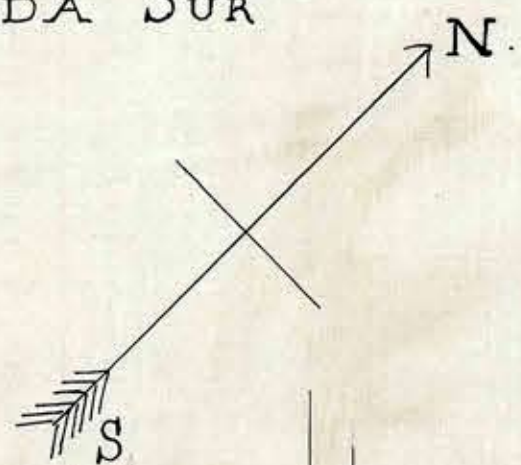


CORTE

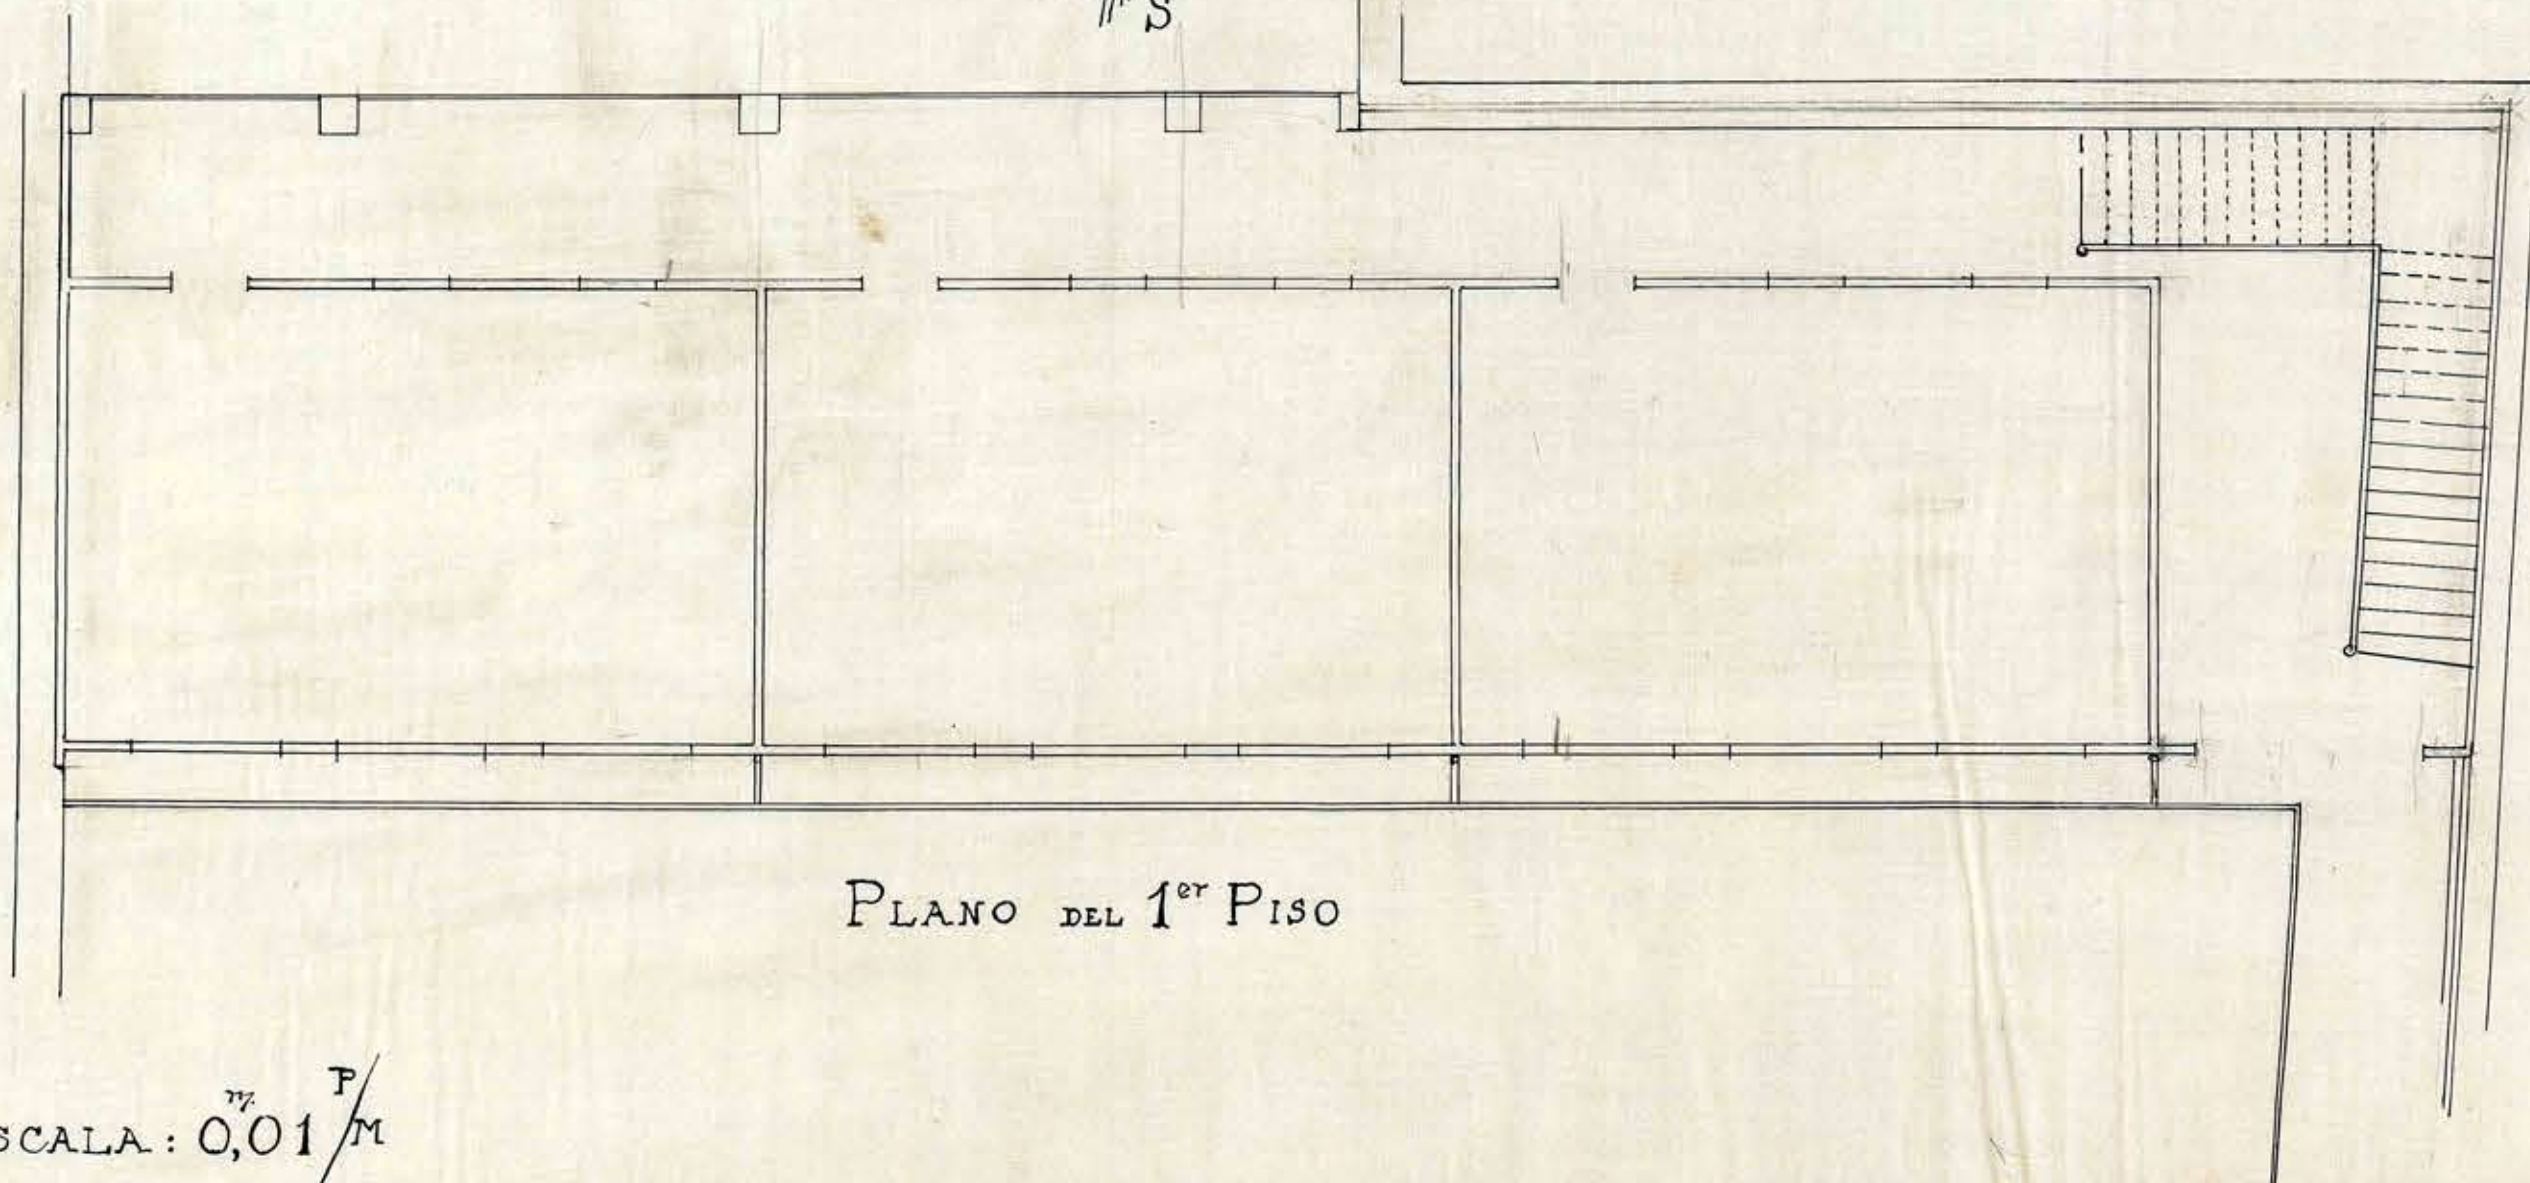

PLANO DEL 1º PISO

ESCALA: 0,01 $\frac{P}{M}$

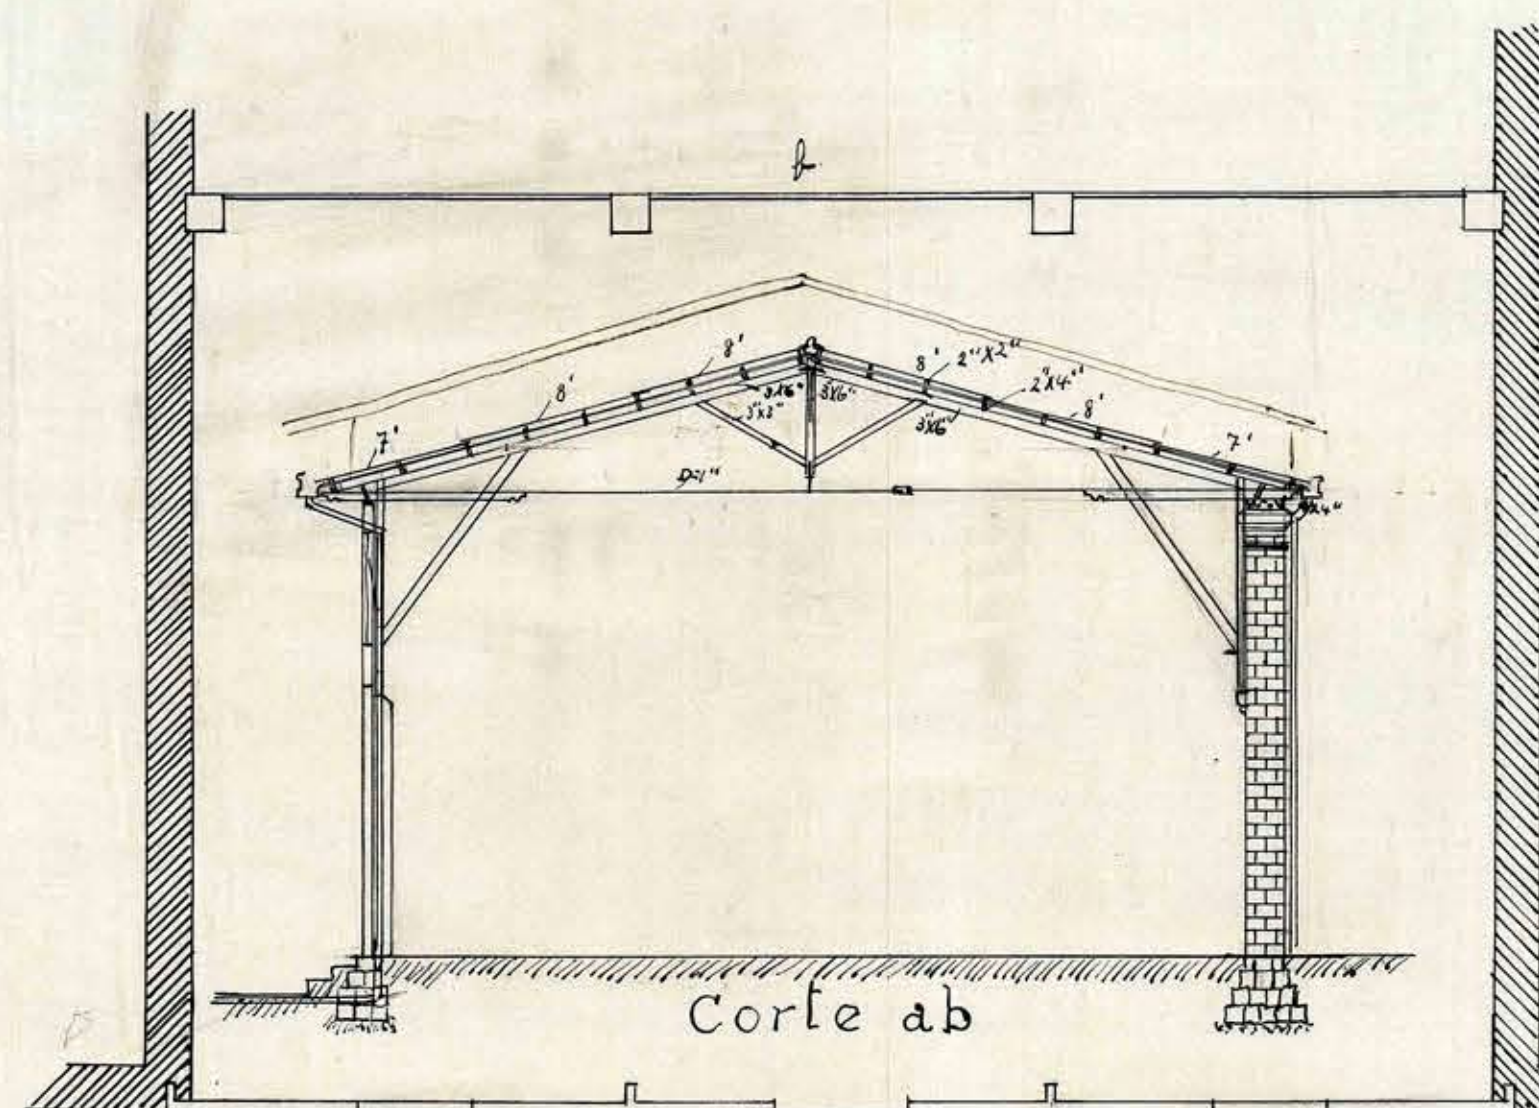

Corte ab

Plano
GIMNASIO

W. Izquierdo
25 de Mayo 1914