



LICEO DE QUILLOTA

PROYECTO DE ENSANCHE

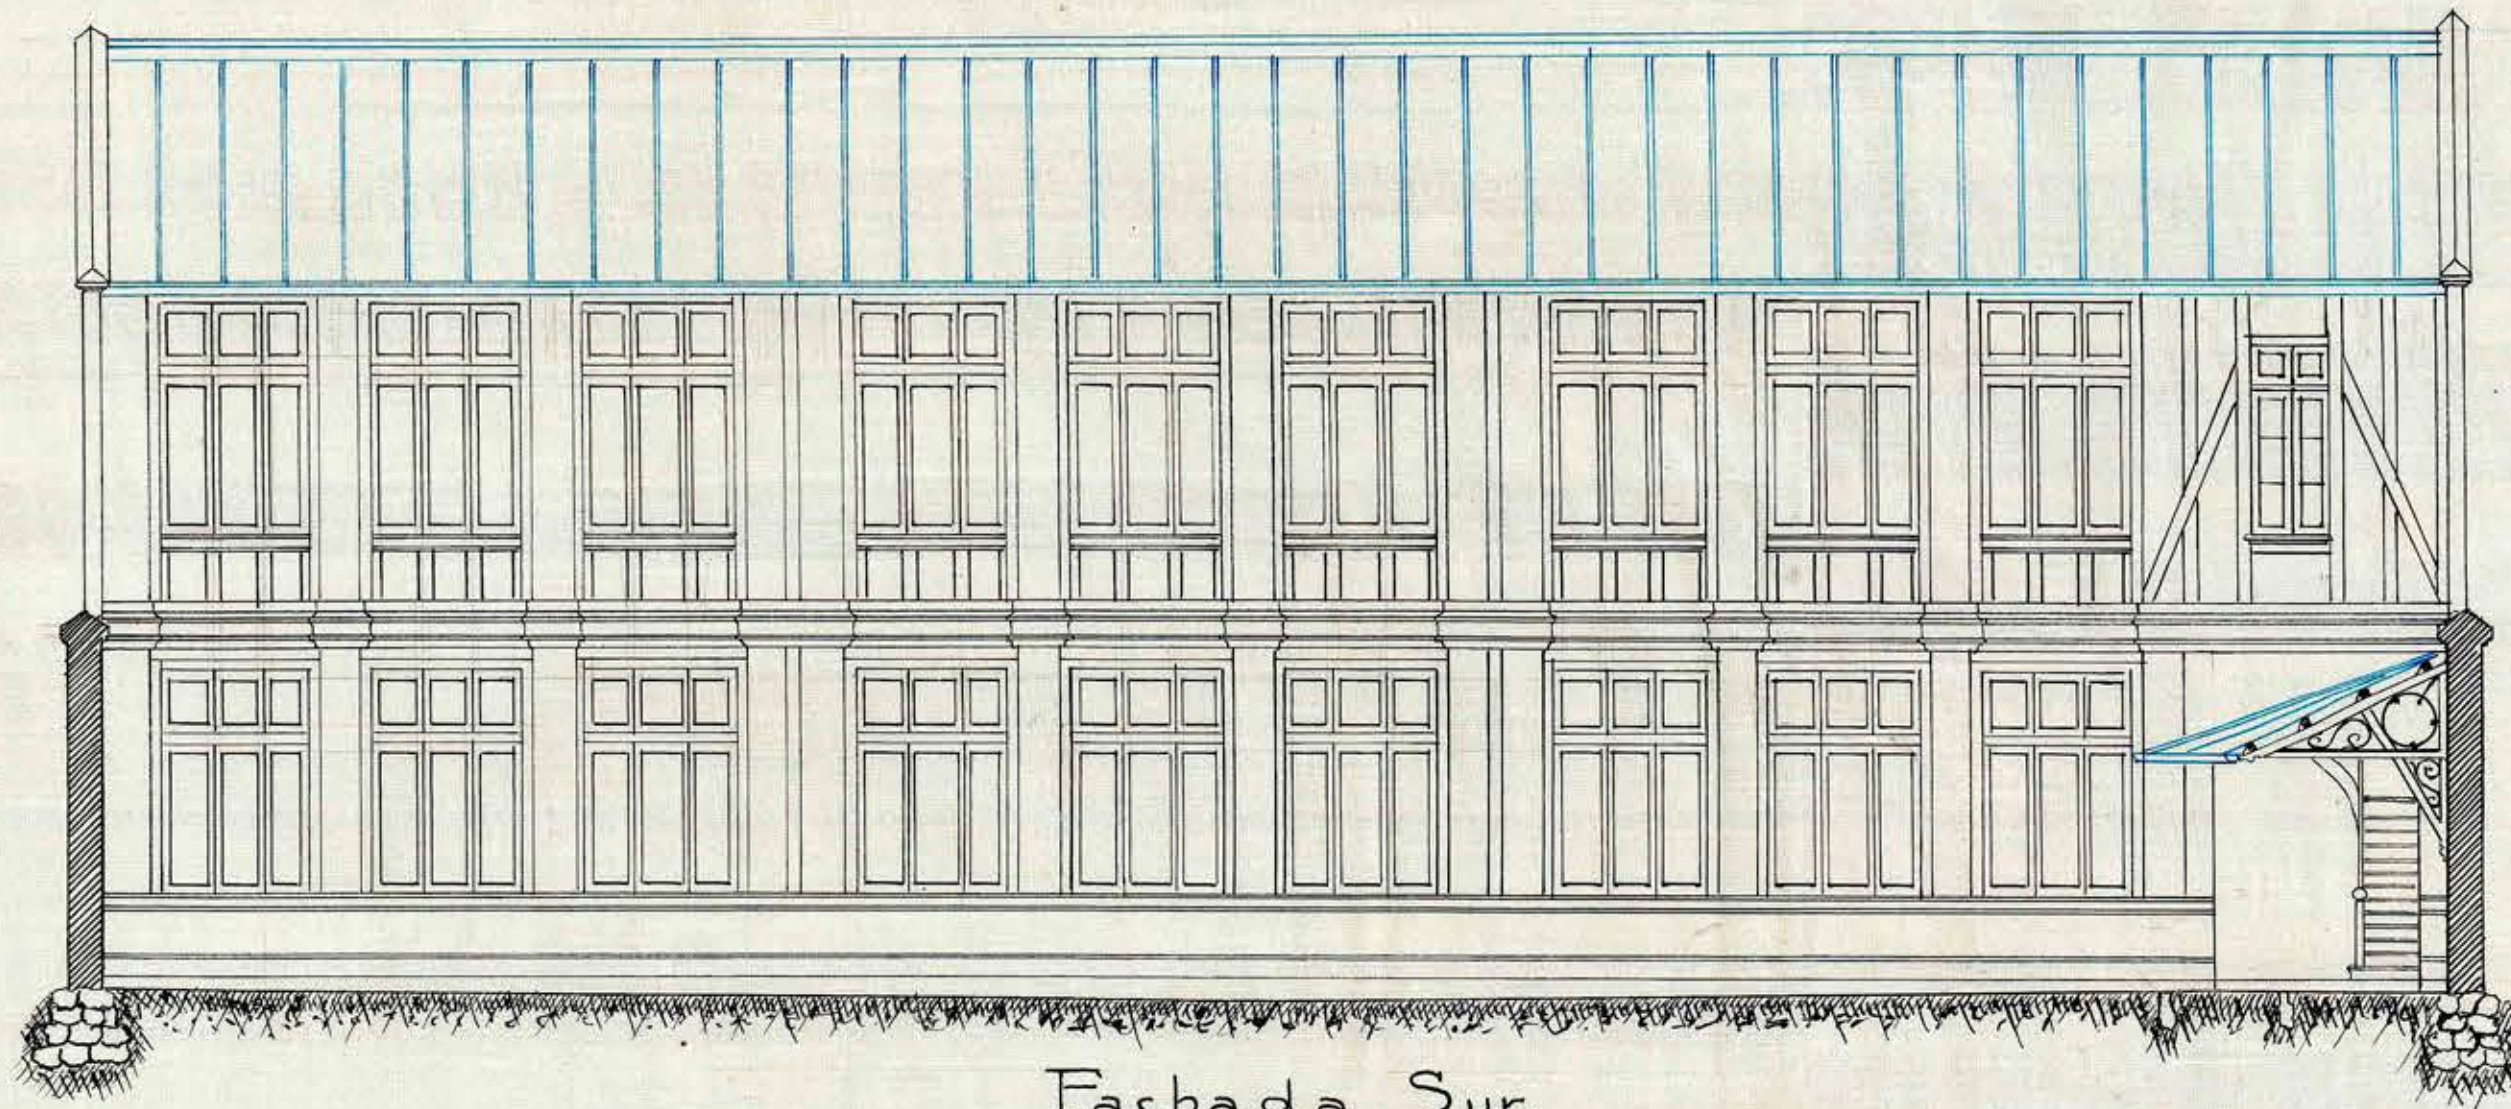

Fachada Sur.

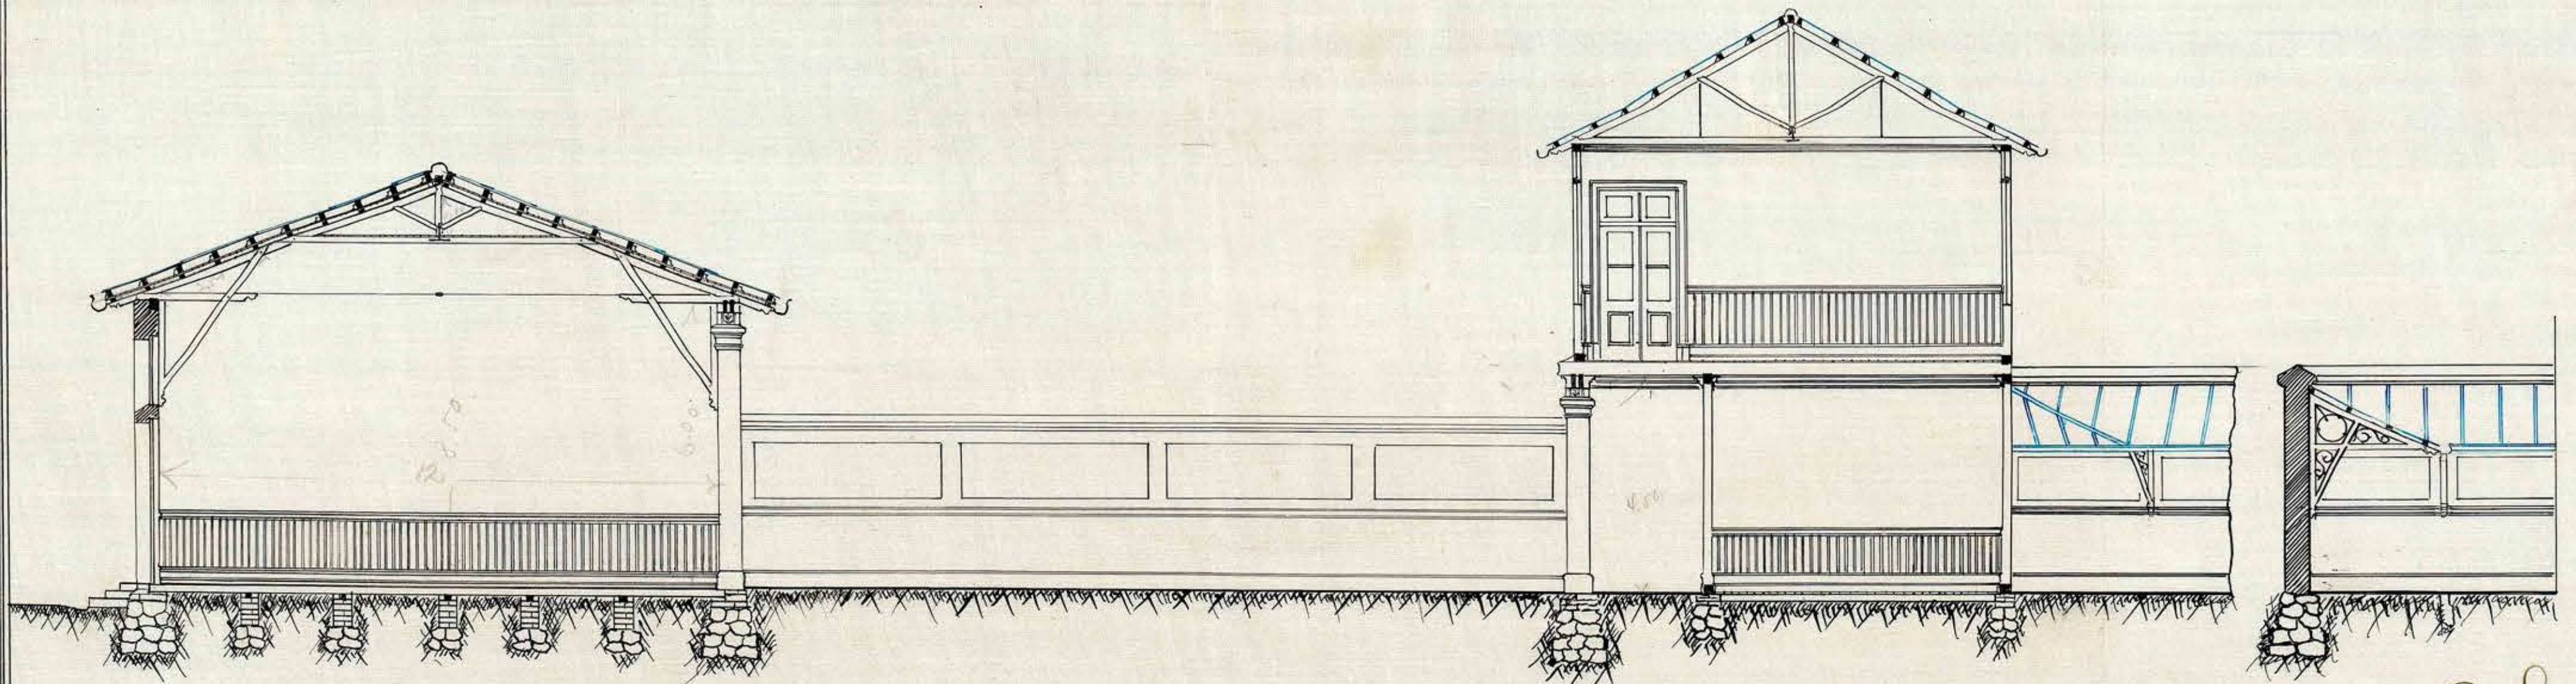

Corte Longitudinal

Escala 0,01 $\frac{P}{M}$

J. A. Lopez
arqu.