
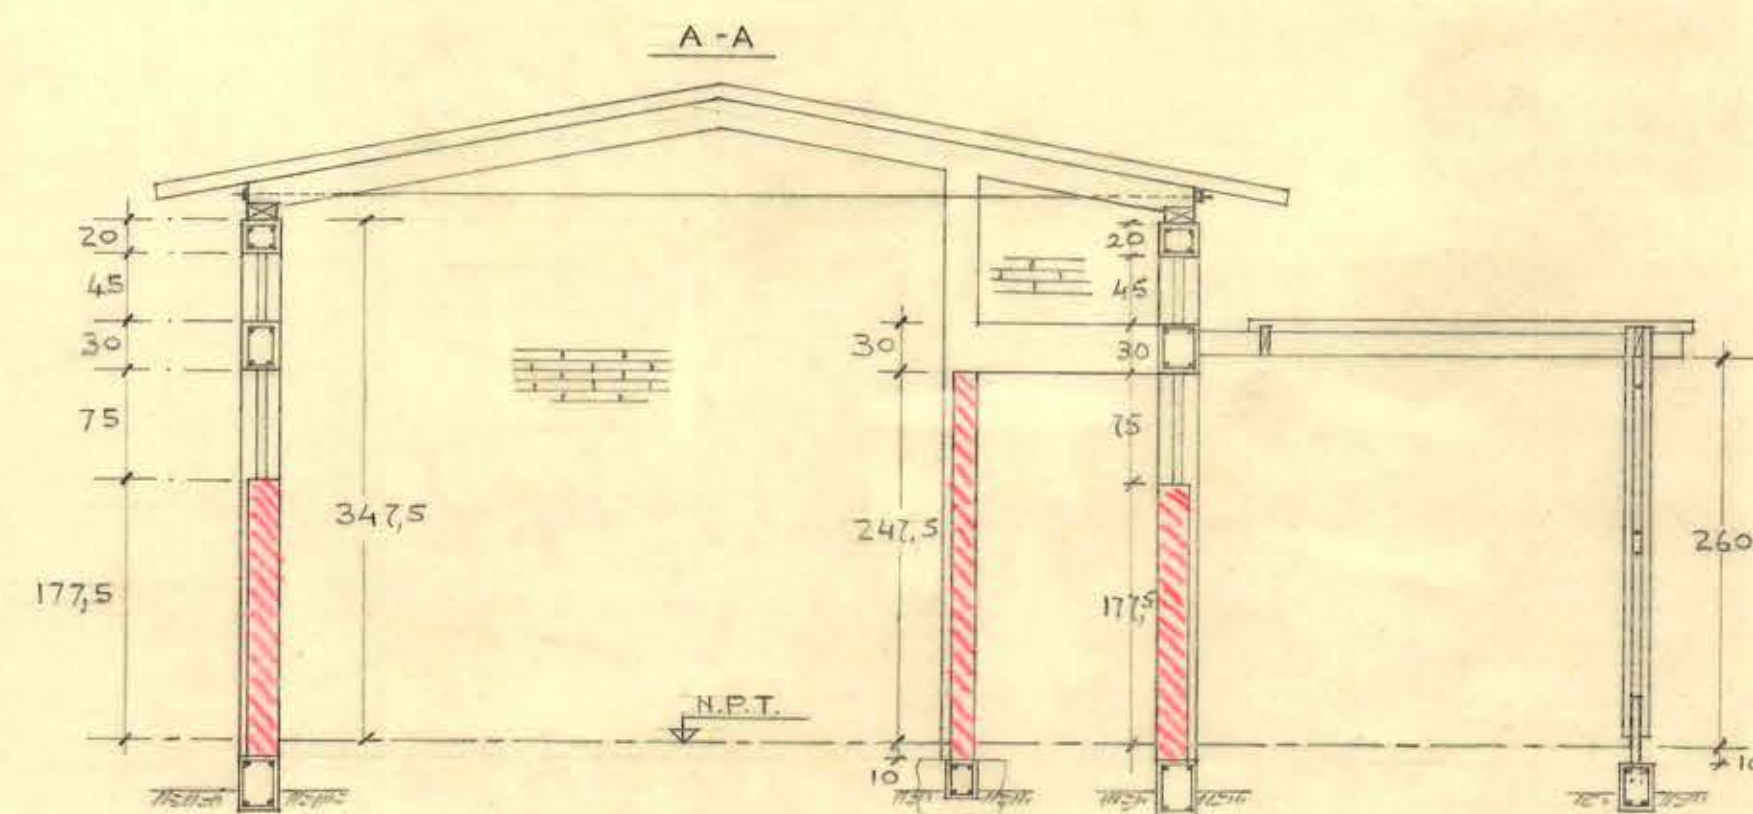


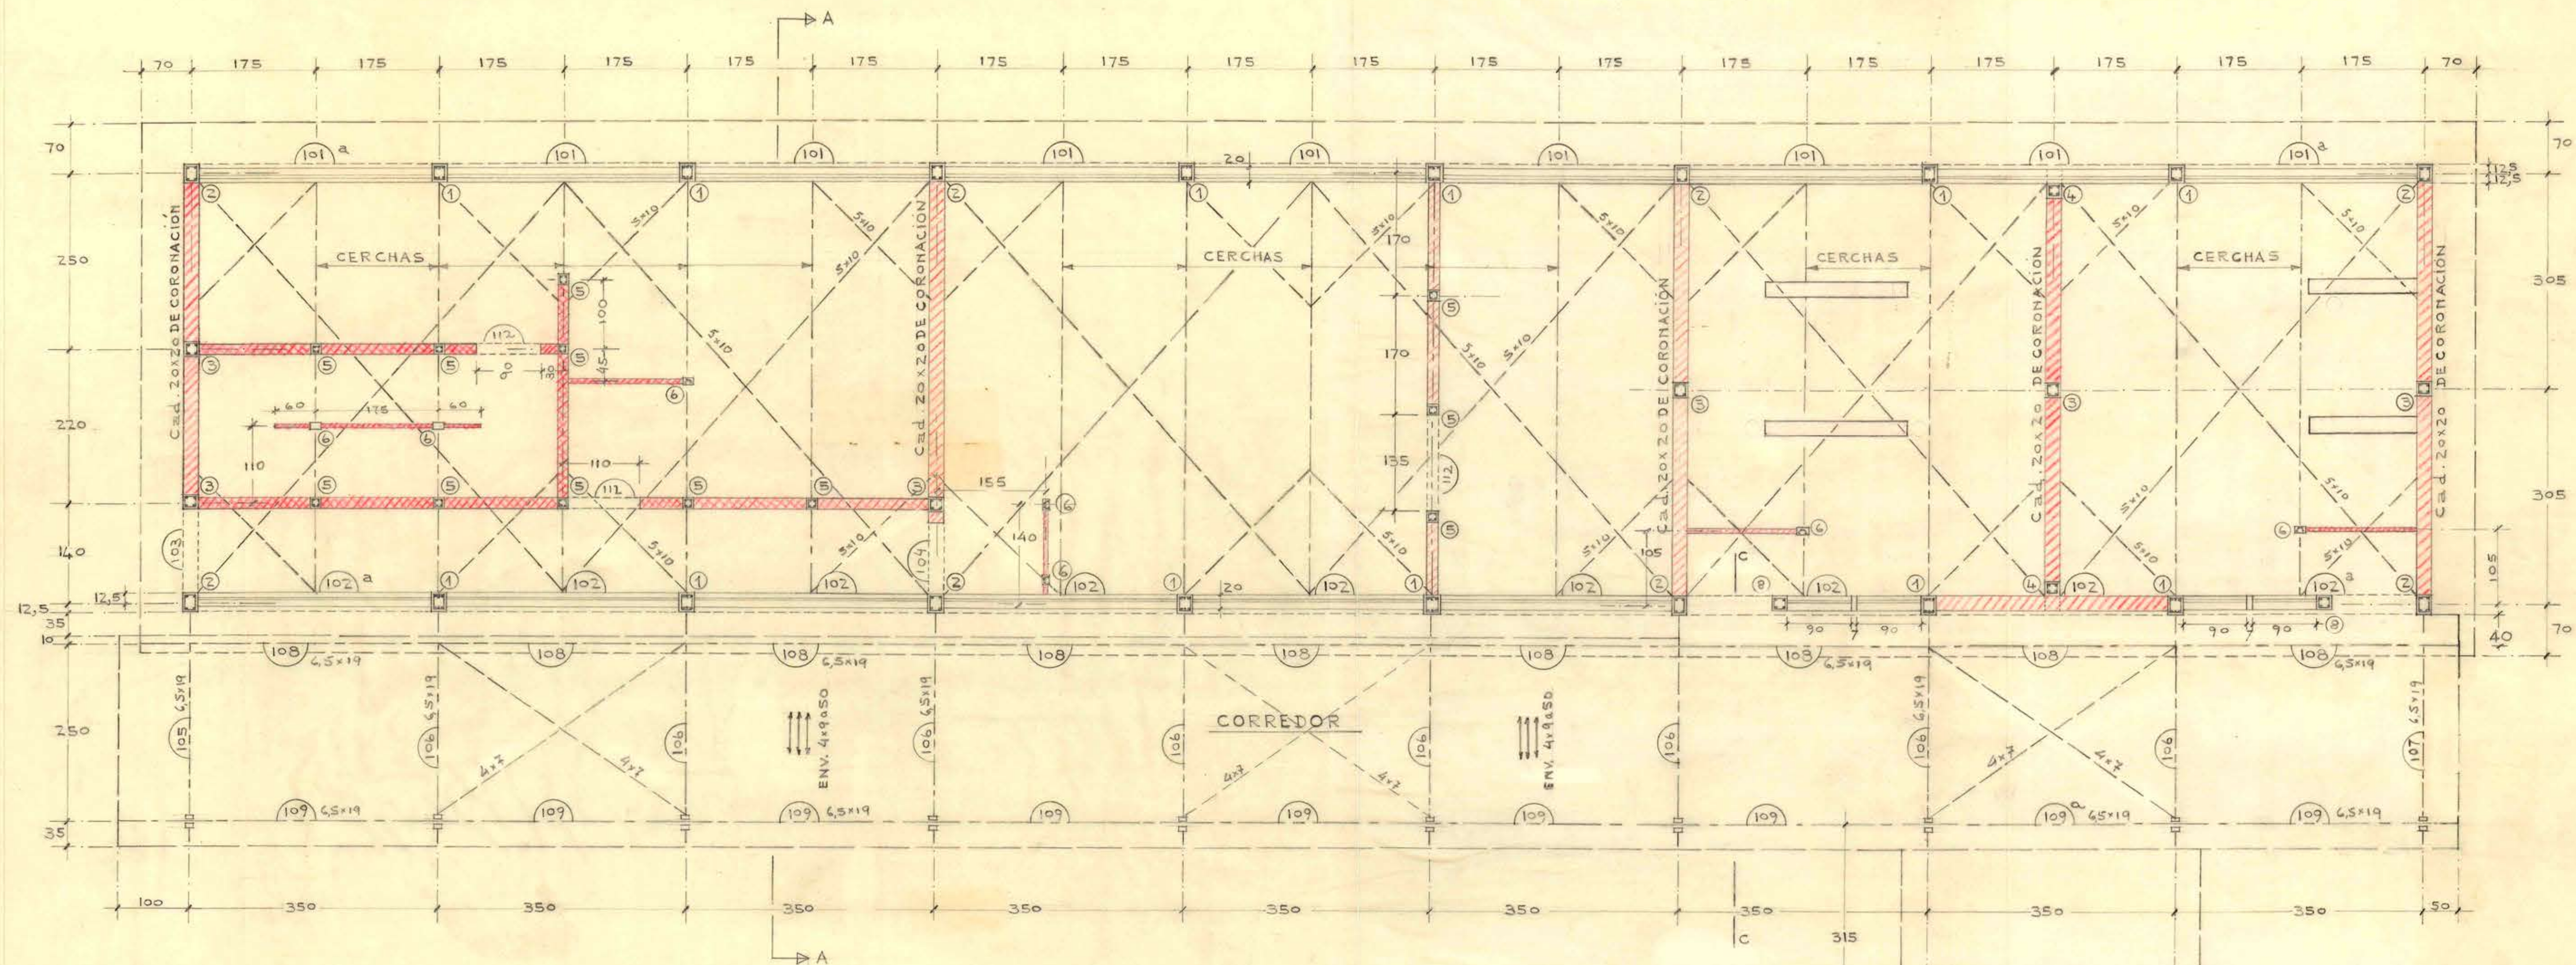


NOTAS

1º) LAS ARMADURAS LONGITUDINALES DE LOS PILARES SE LEVANTARÁN A CONTAR DE 15cm SOBRE LA SUPERFICIE DE ASIENTO DE LA FUNDACIÓN.

2º) EMPALME DE ARMADURAS: $\leftarrow 40 \text{ diam} \rightarrow$

3º) ANCLAJE DE LAS ARMADURAS DE LAS CADENAS EN SUS EXTREMOS:

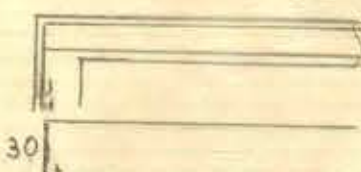

4º) ALBANILERÍA DE LADRILLO SOPORTANTE:

ALBANILERÍA DE LADRILLO DE RELLENO:

NIVEL PISO TERMINADO:


NIVEL DEL TERRENO:

N.P.T.
N.T.


PILARES

PILAR	DIMEN - SIONES	ARMADURAS RECTOS ESTRIBOS	OBSERVA - CIONES
1	20x25	4φ12+2φ10	φ6 a 20
2	20x25	4φ12	φ6 a 20
3	20x20	4φ10	φ6 a 20
4	20x20	4φ12	φ6 a 20 VER DETALLE
5	15x15	4φ10	φ6 a 20
6	9x15	4φ8	φ6 a 20 4φ8
8	20x20	4φ8	φ6 a 20
4a	20x40	4φ12	φ6 a 20 VER DETALLE
7			VER DETALLE
9	9x20	2φ8	φ6 a 20

CADENAS: 20x20 - 4φ12 - ESTRIBOS φ6 a 25

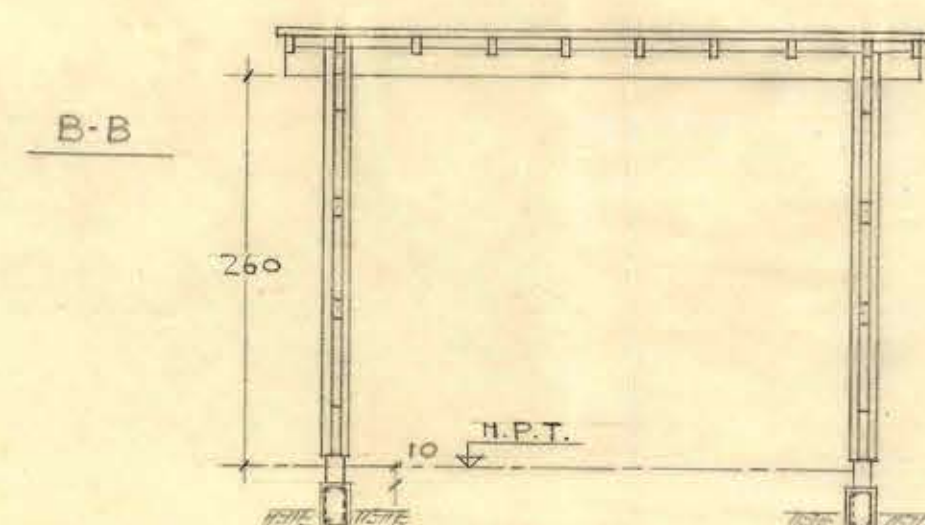

9 NOV 1959

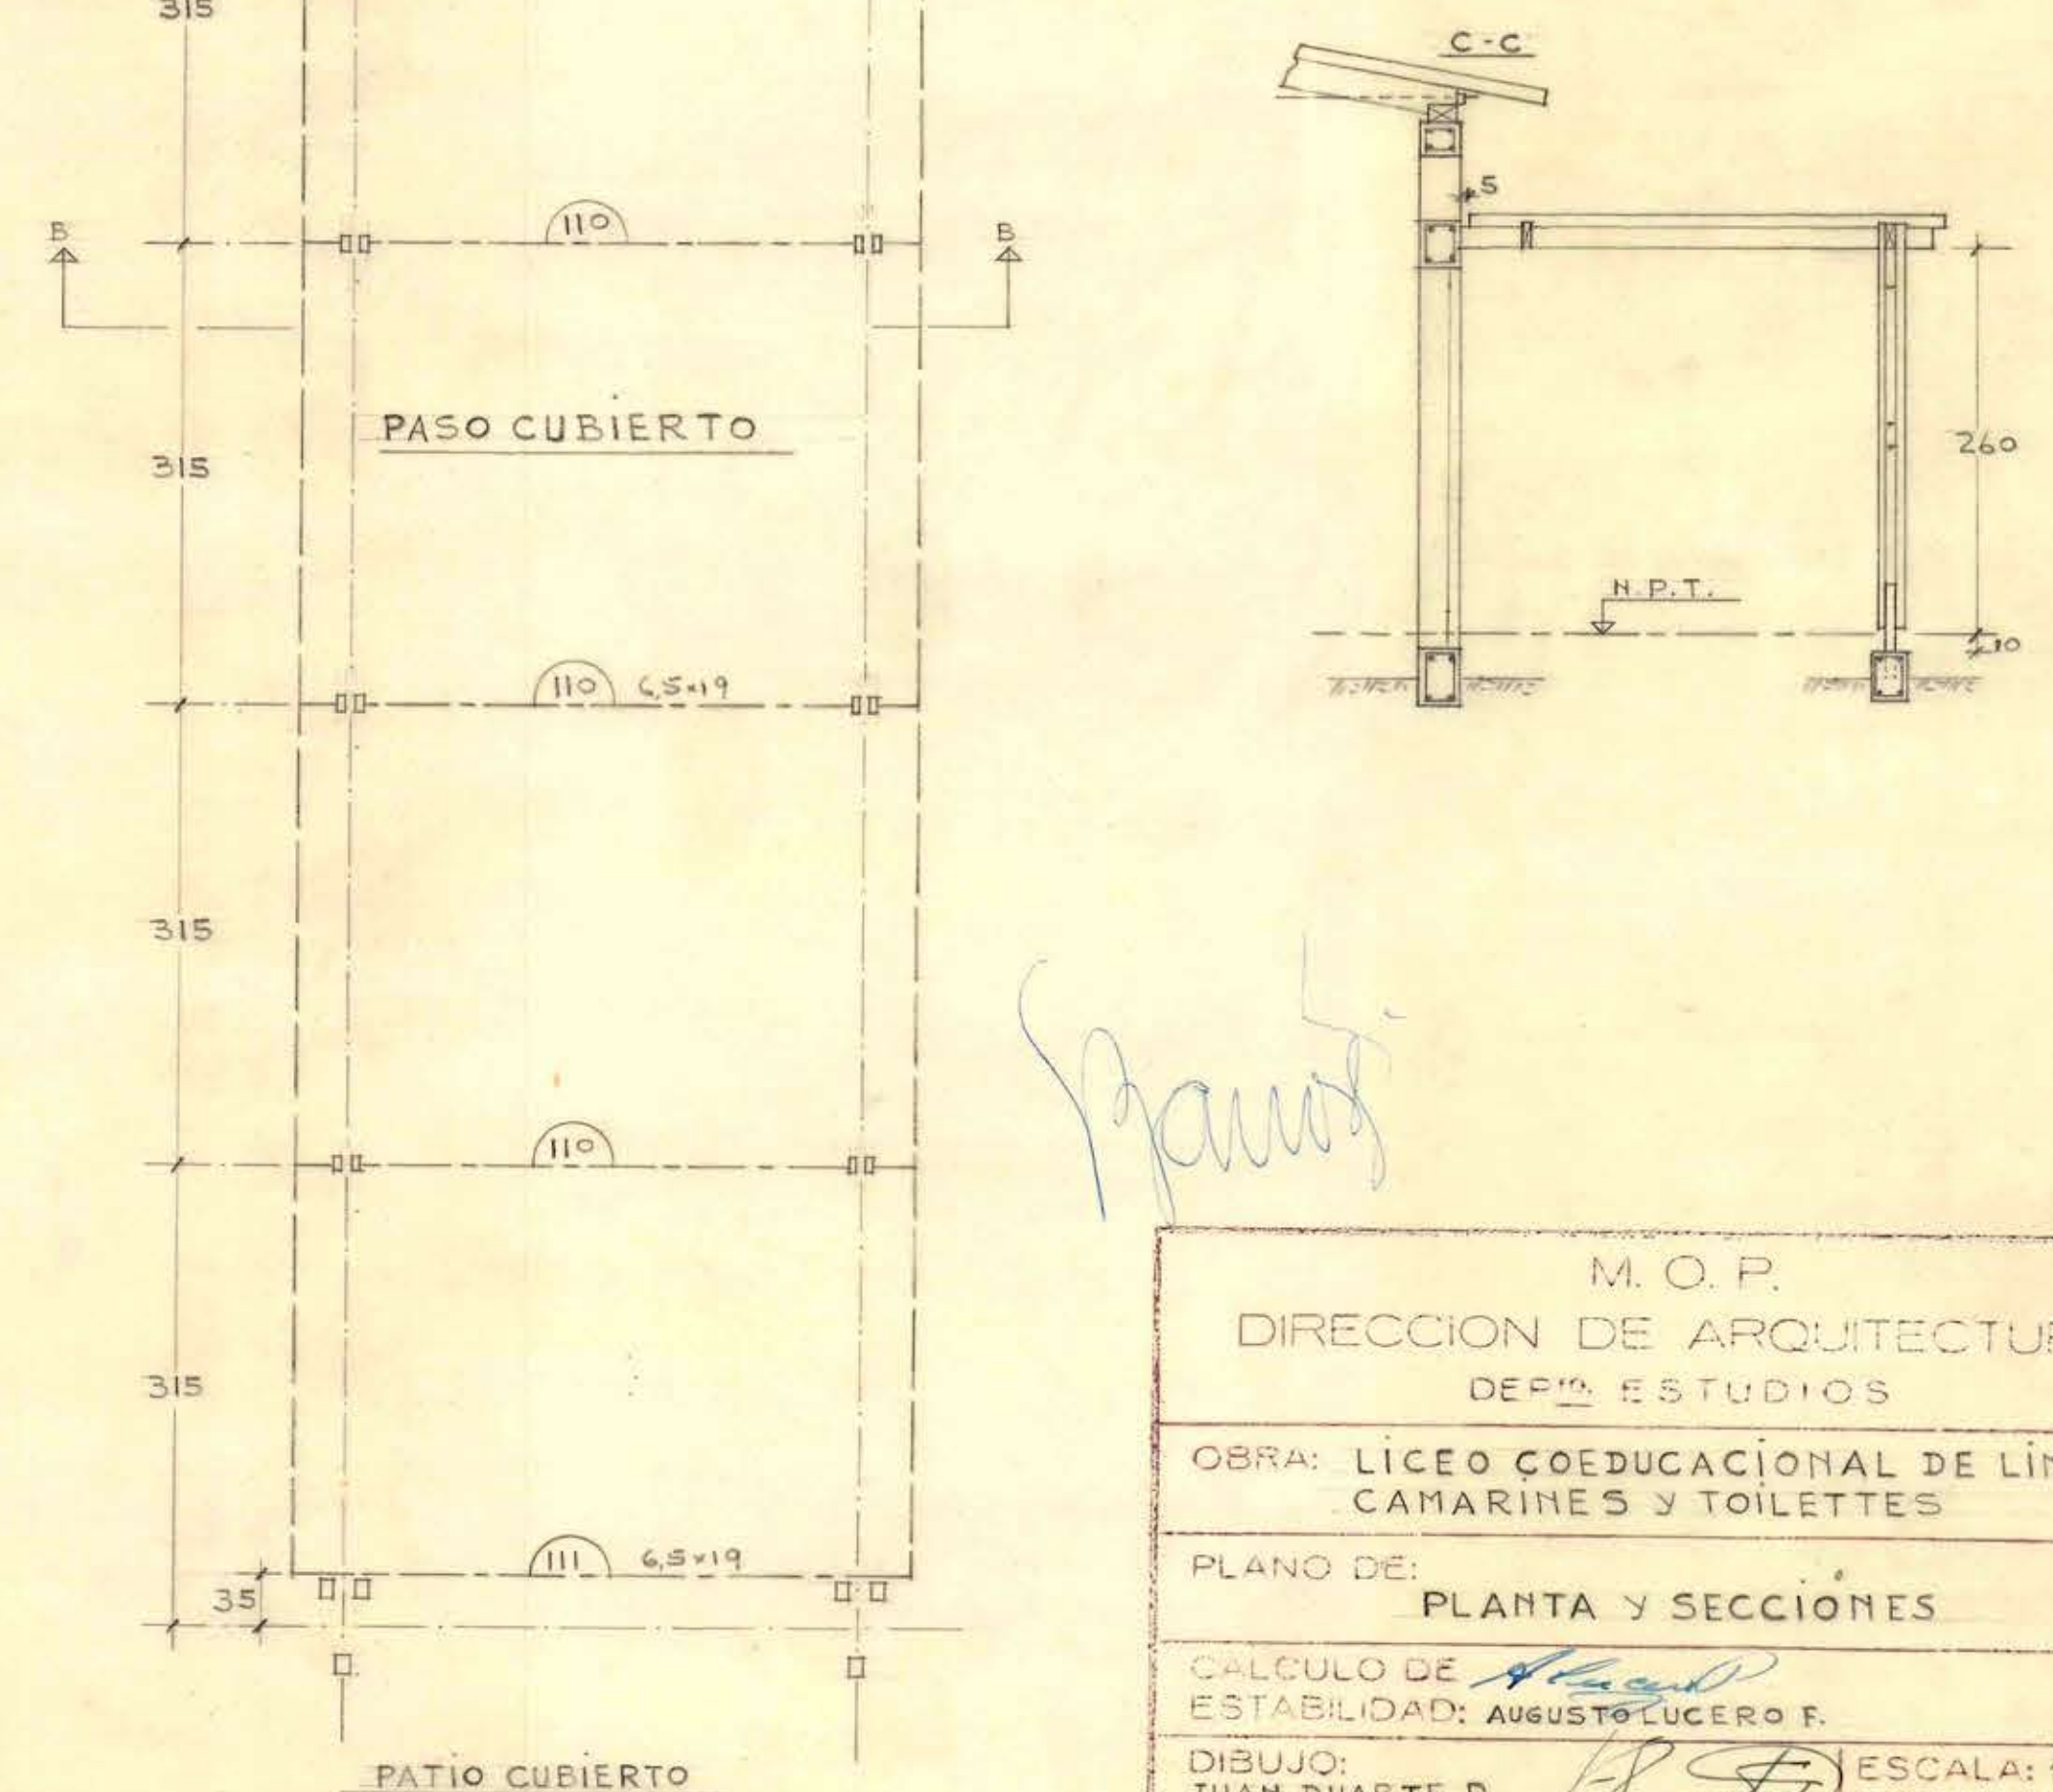

M. O. P.
DIRECCION DE ARQUITECTURA
DEPTO. ESTUDIOS
OBRA: LICEO COEDUCACIONAL DE LIMACHE
CAMARINES Y TOILETTES

PLANO DE: PLANTA Y SECCIONES

CALCULO DE: *Augusto Lucero F.*
ESTABILIDAD: *Augusto Lucero F.*

DIBUJO: *Juan Duarte P.* ESCALA: 1:50
FECHA: X-1959

CONFORME *Visto Bueno*
INGENIERO JEFE *Arquitecto Jefe*

H2