




FACHADA NOR-PONIENTE

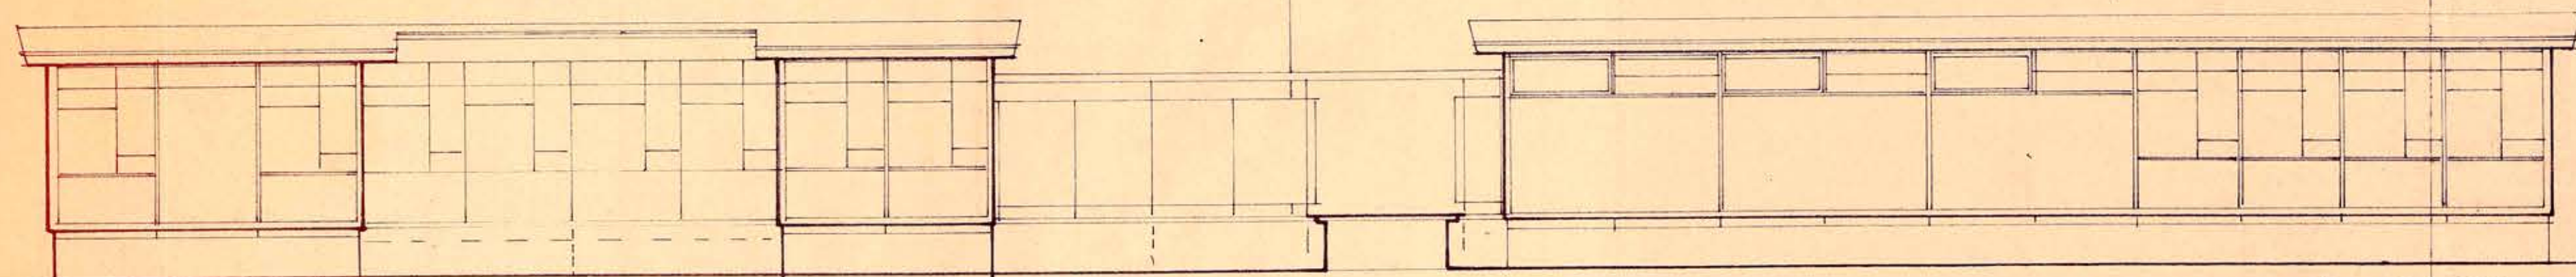


FACHADA SUR-ORIENTE

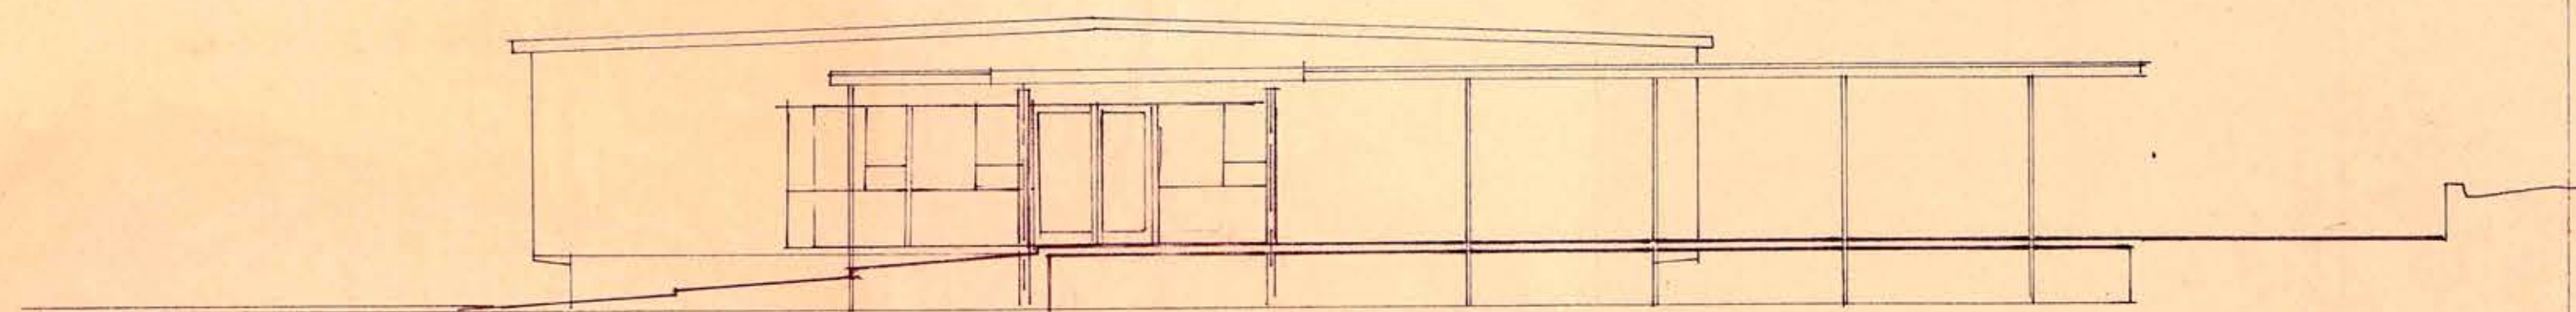


FACHADA NOR-ORIENTE

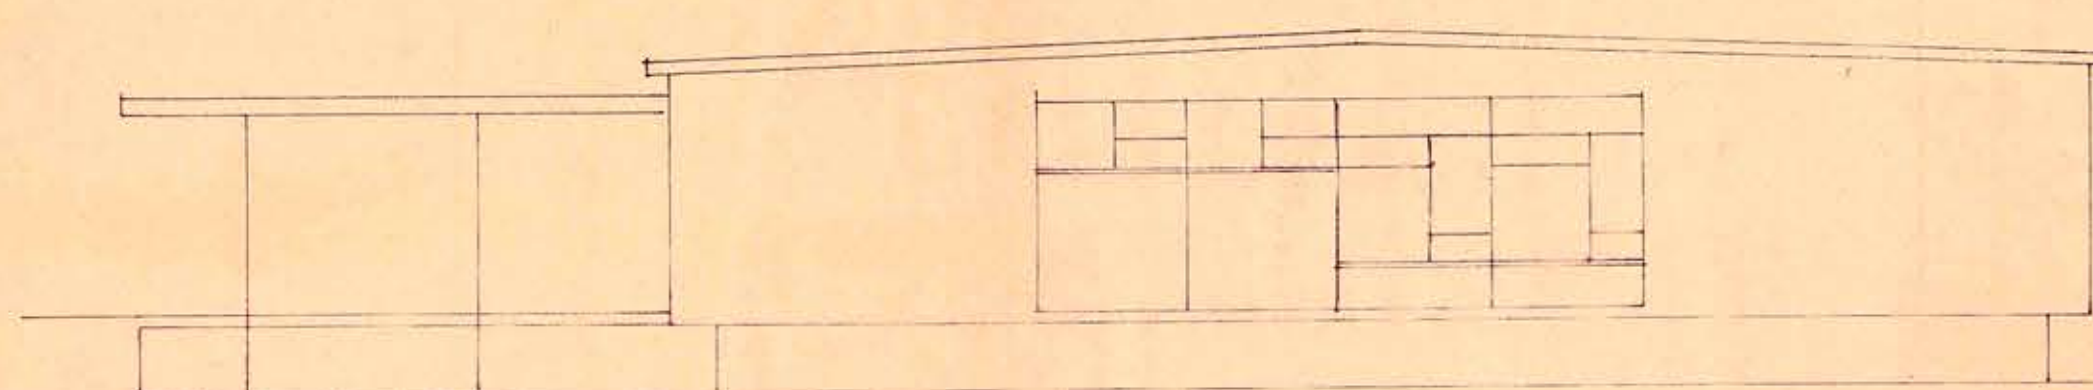


FACHADA SUR-PONIENTE

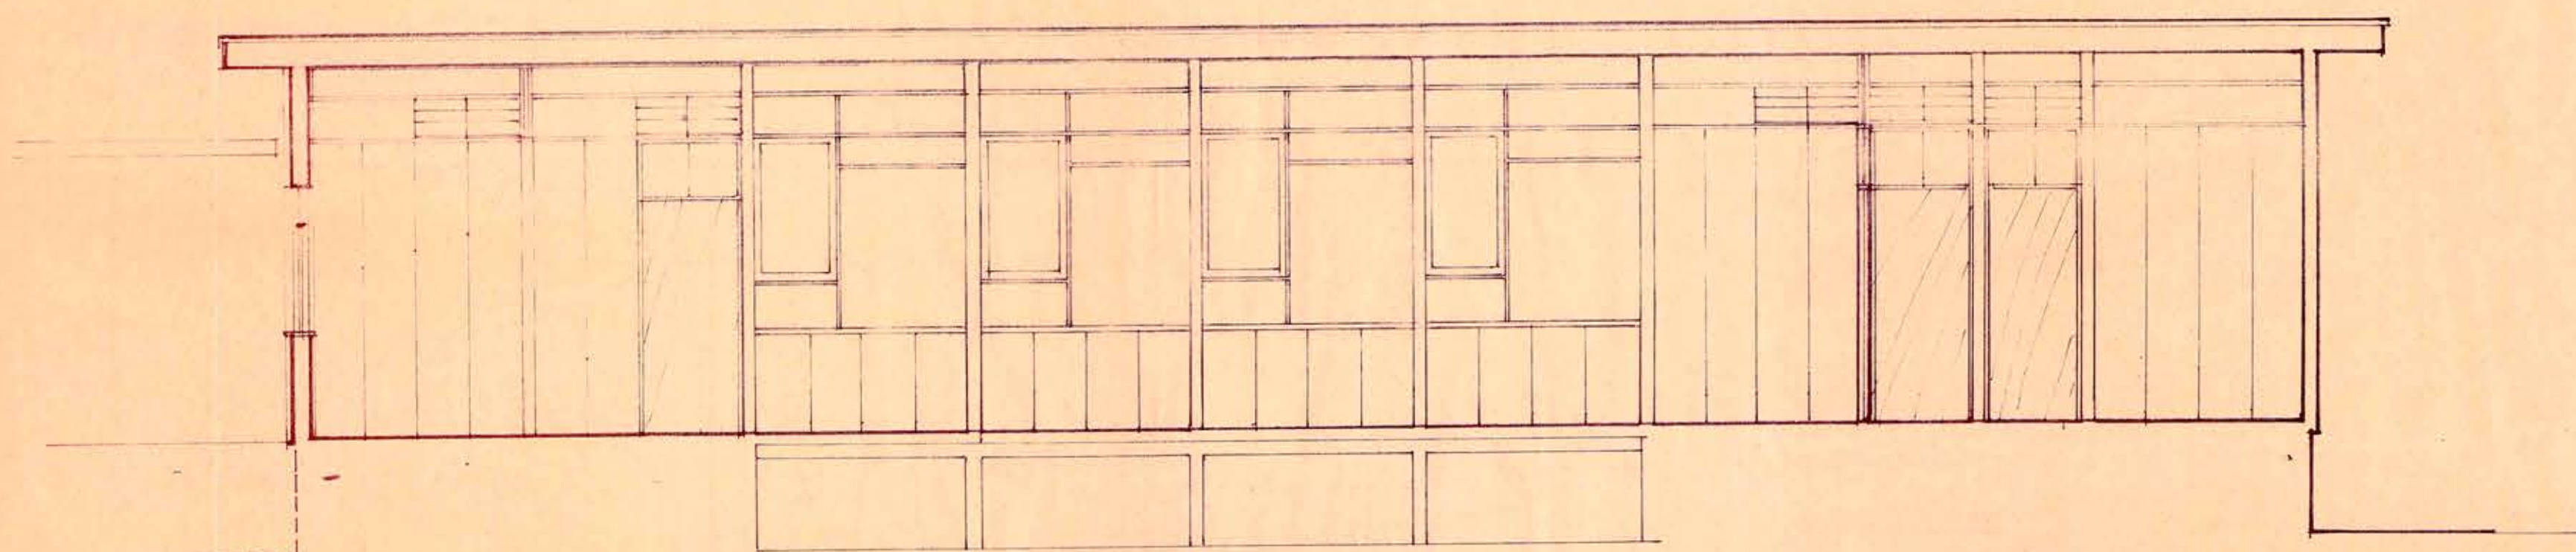


CORTE GH

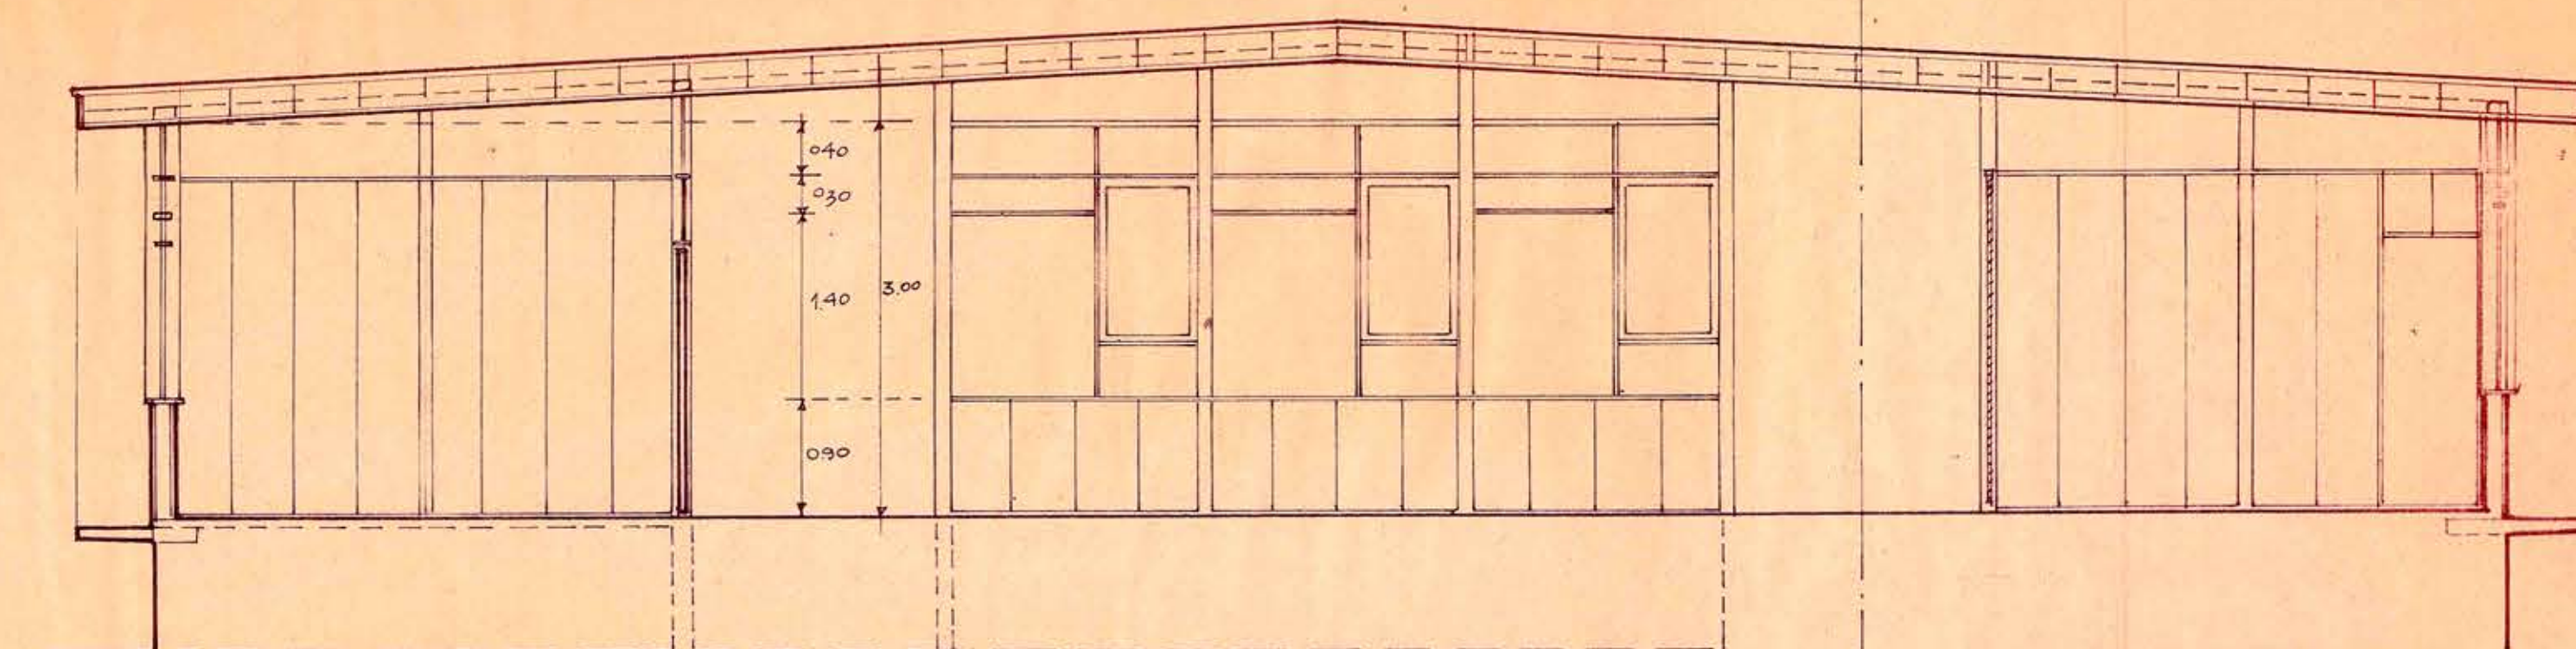

CORTE A-B

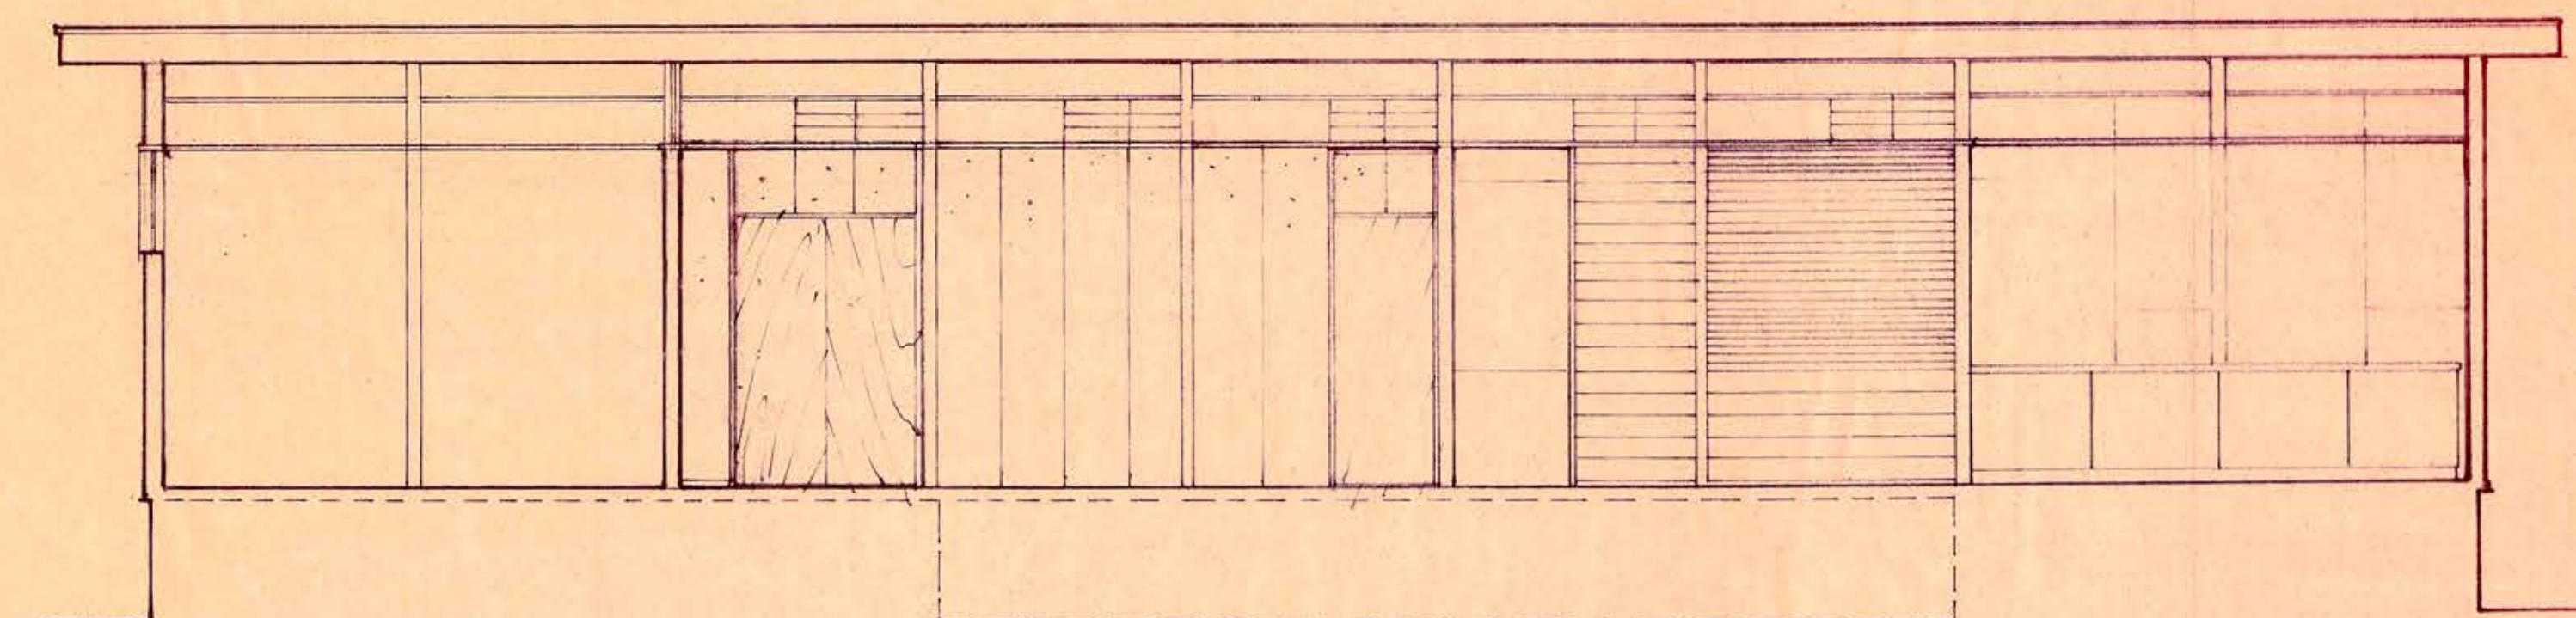

CORTE C-D

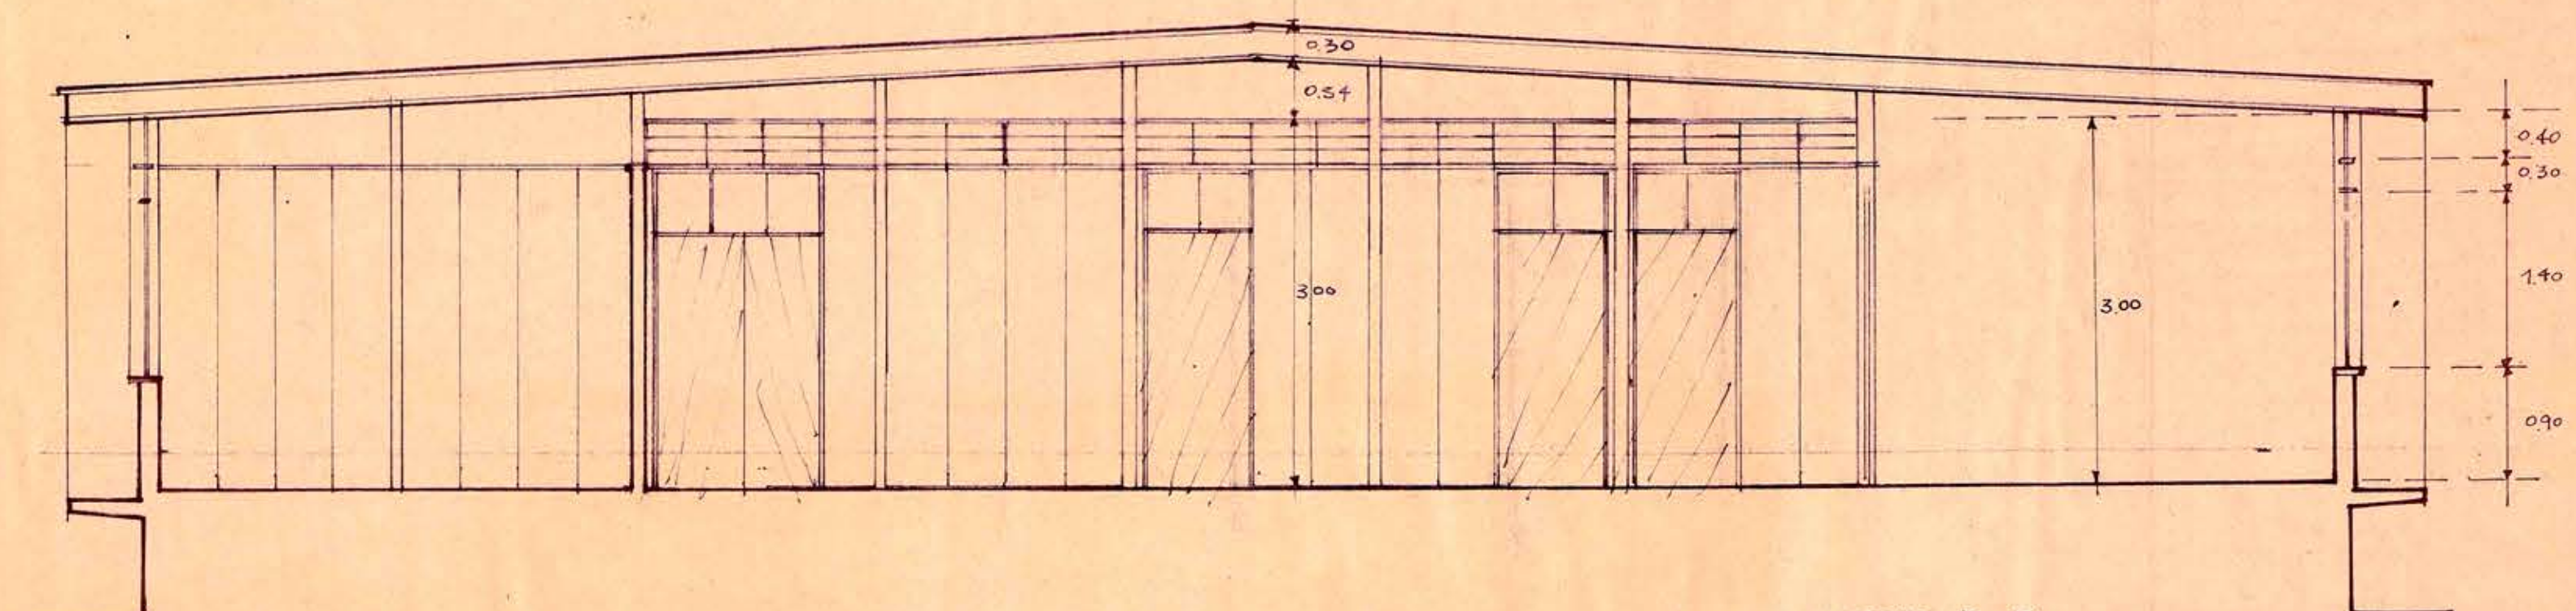

CORTE E-F

LICEO DE LIMA

M.O.P. DIRECCION DE ARQUITECTURA. DEPTO. ESTUDIOS			
(PROVISORIO)			
FACHADAS Y CORTES DE LA DIRECCION.			
R. FERNANDEZ	R. VIEIRA	A. LILLO	O. TORREALBA
JULIO 59	DBTE	ARQTO.	ARQTO. JEFE DEPTO.

15