


LICEO DE HOMBRER DE VIÑA DEL MAR.

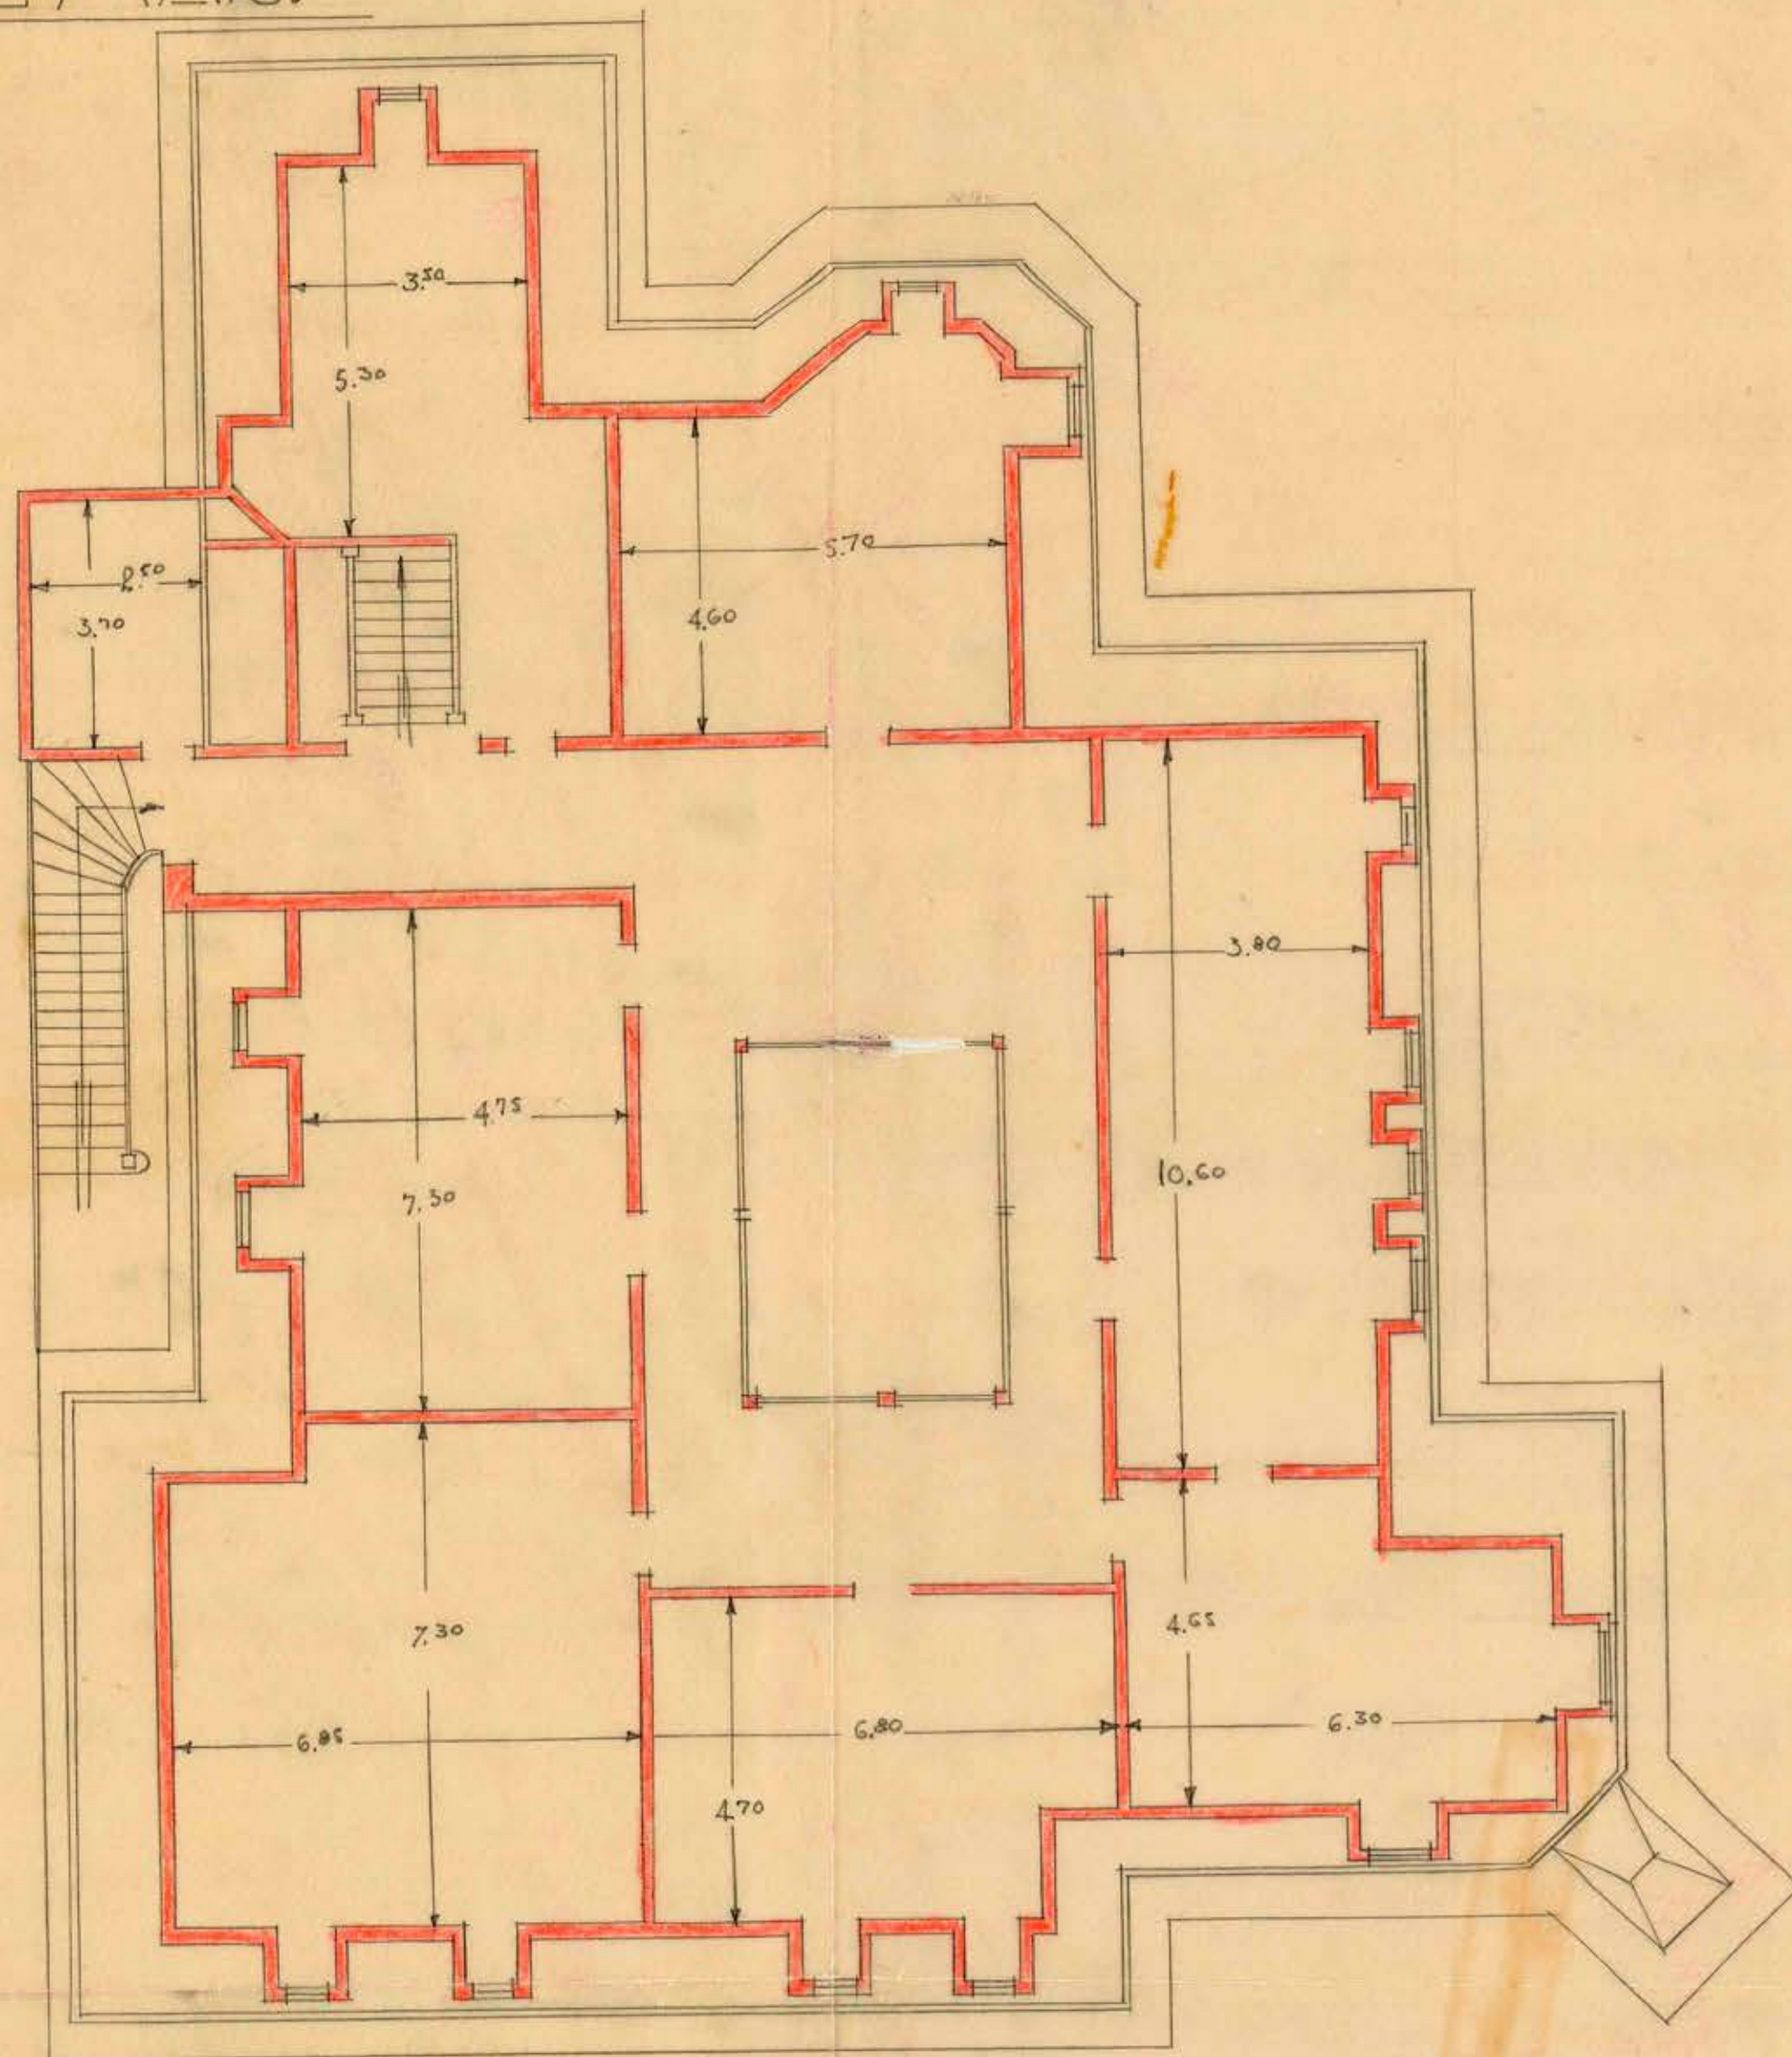

3^{ER} Piso.

ESCALA 1/100.-