




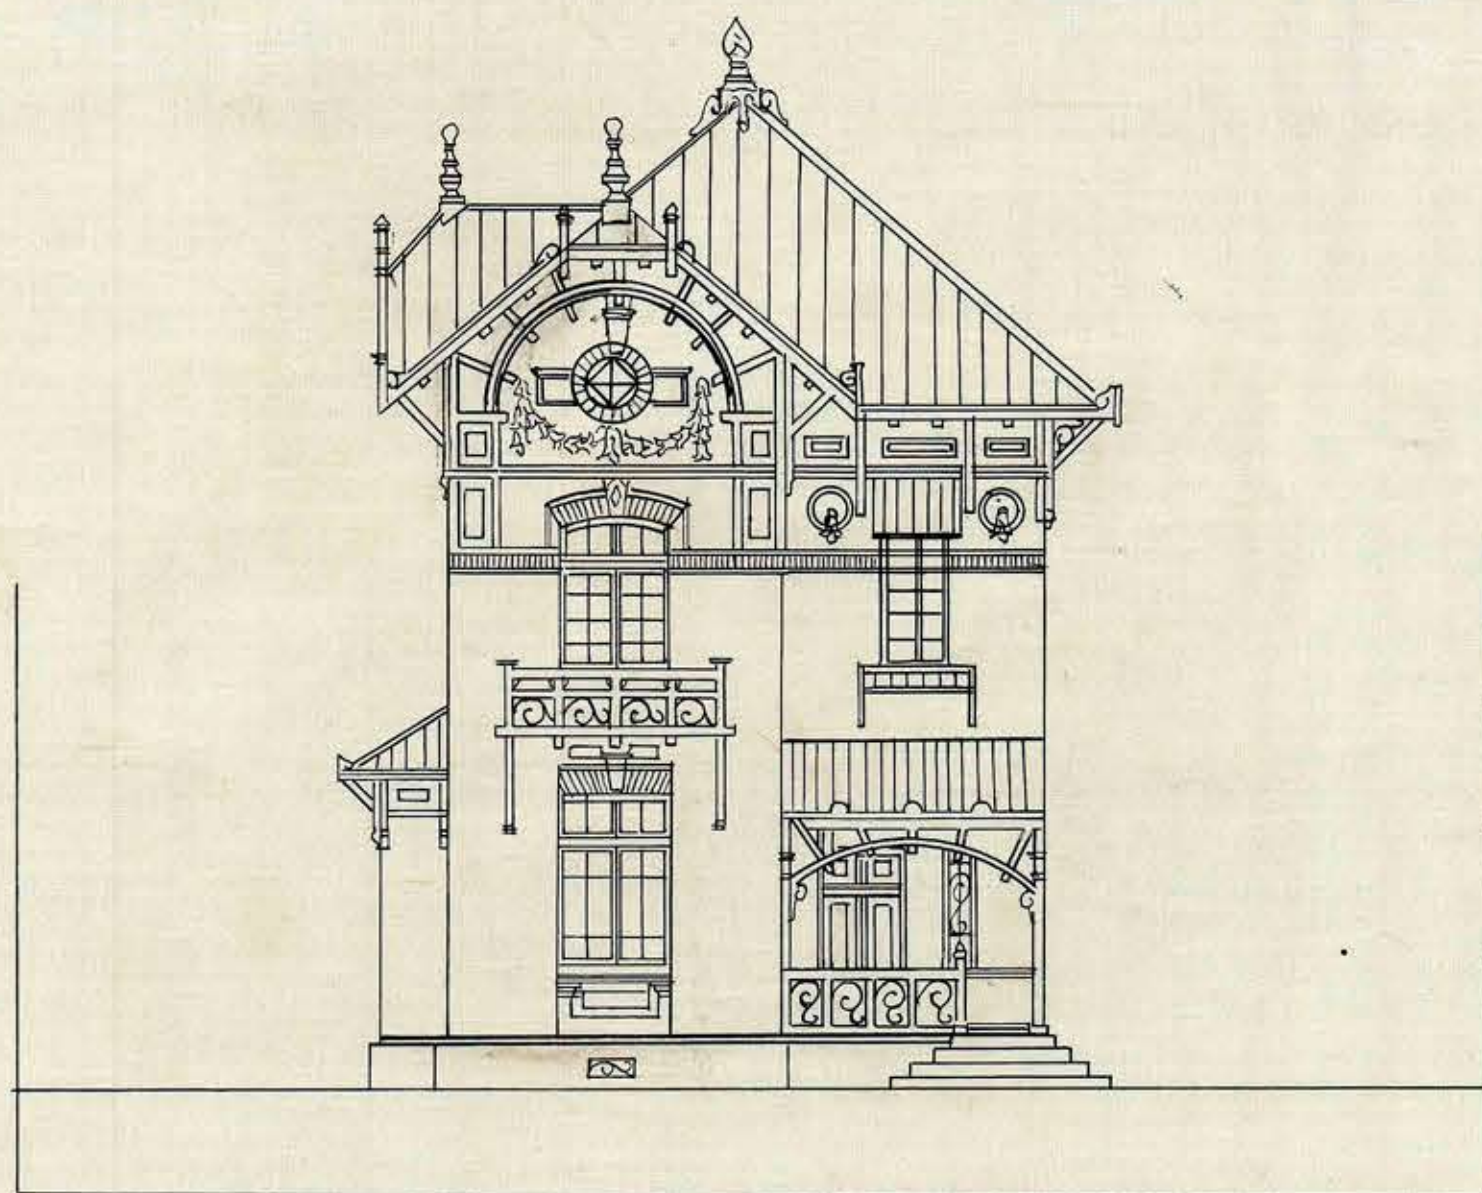

FACHADA

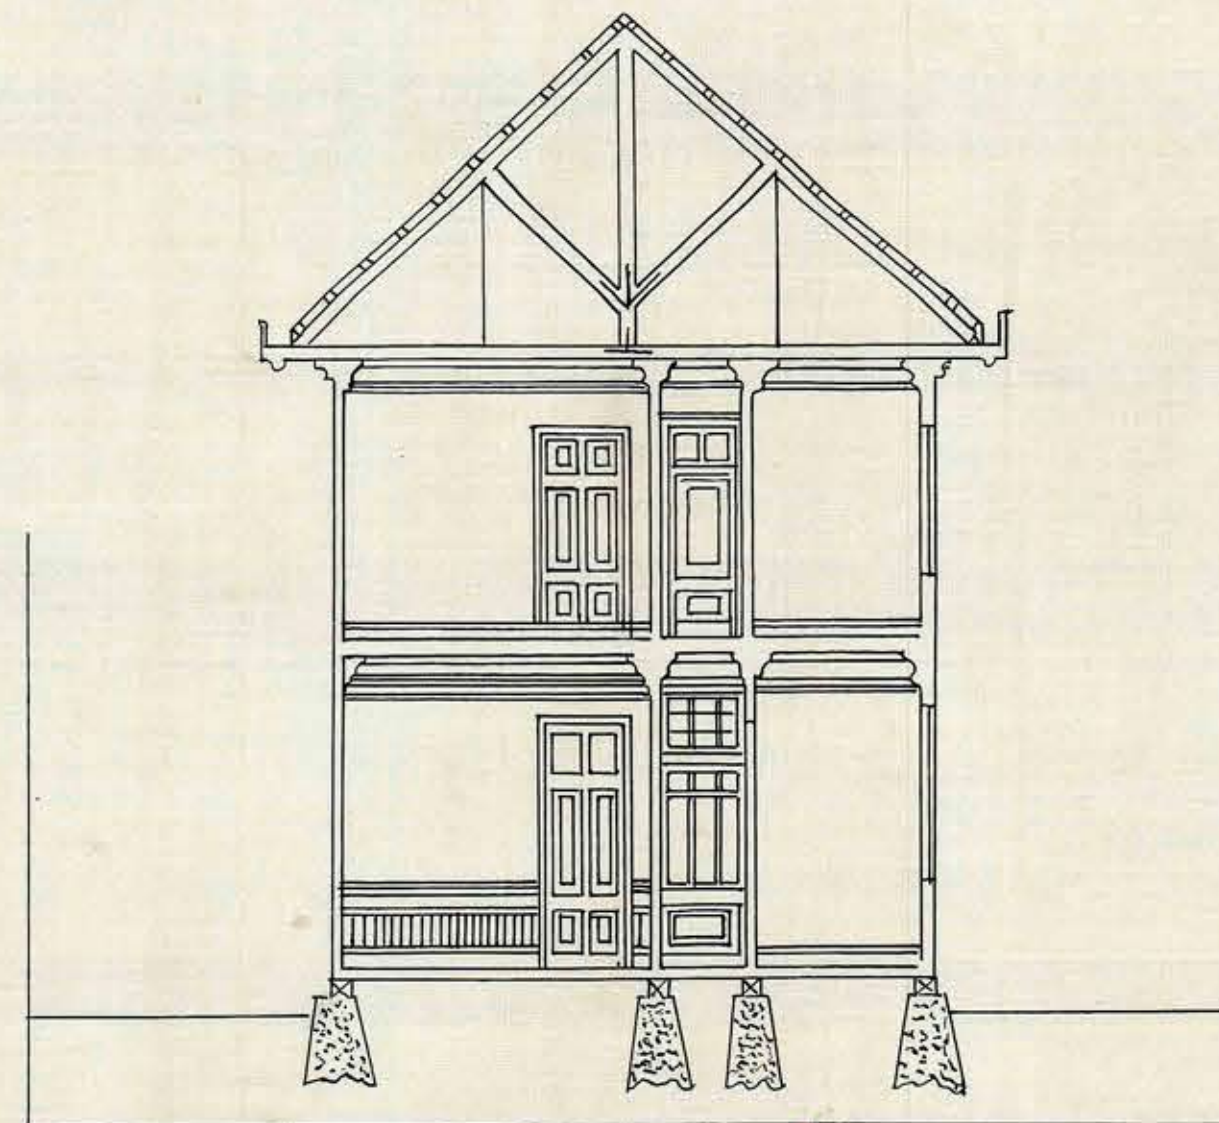


CORTE

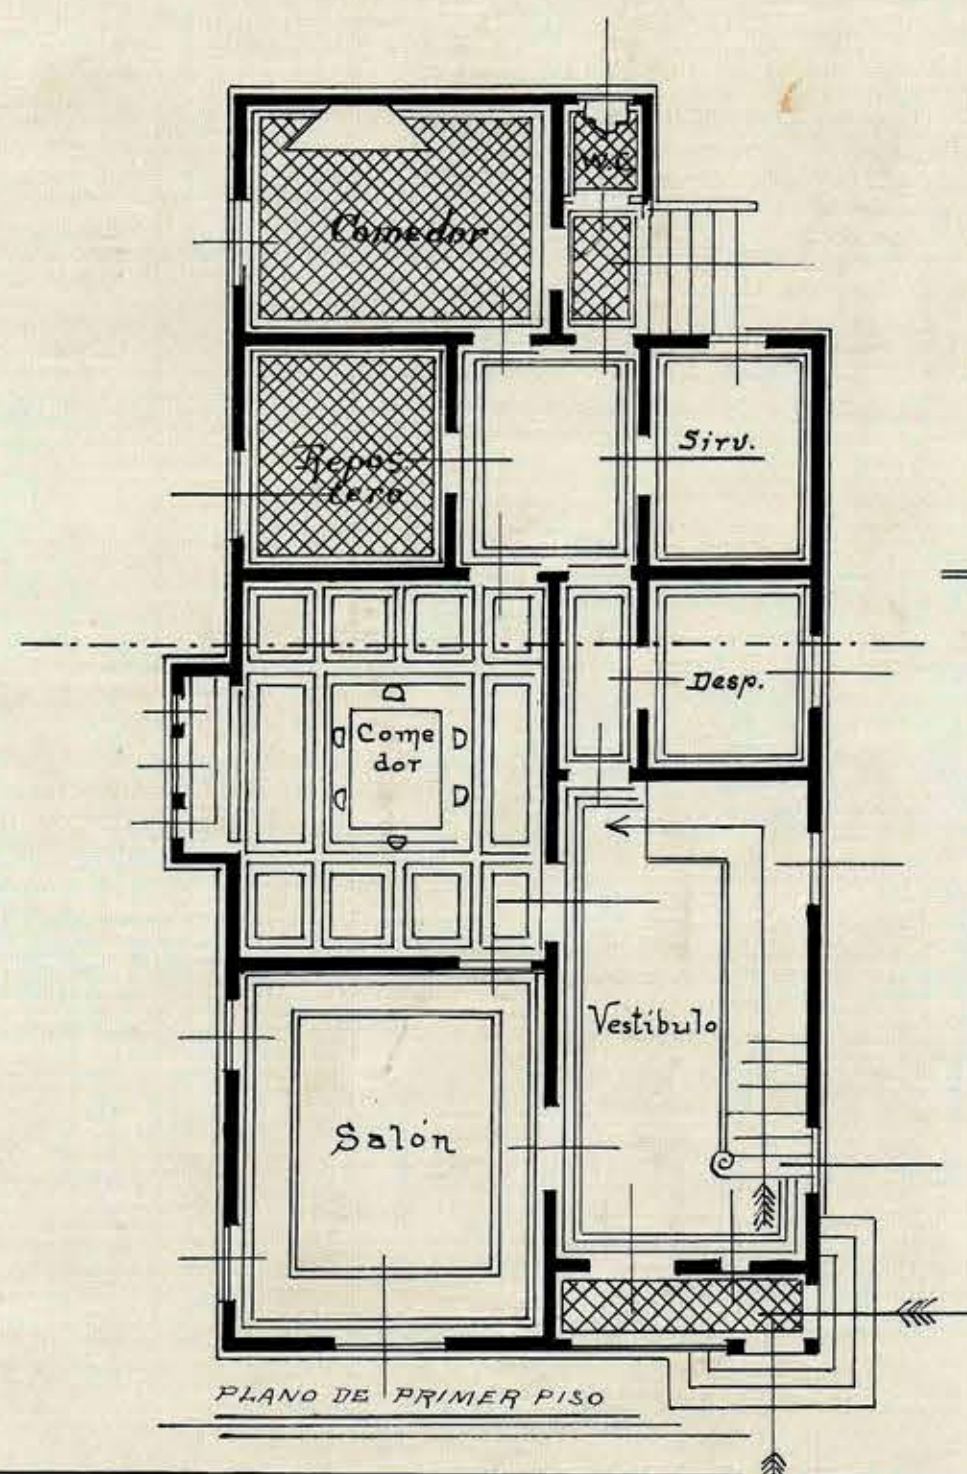

PLANO DE PRIMER PISO

CASA PARA EL
RECTOR DEL LICEO
DE
VIÑA DEL MAR

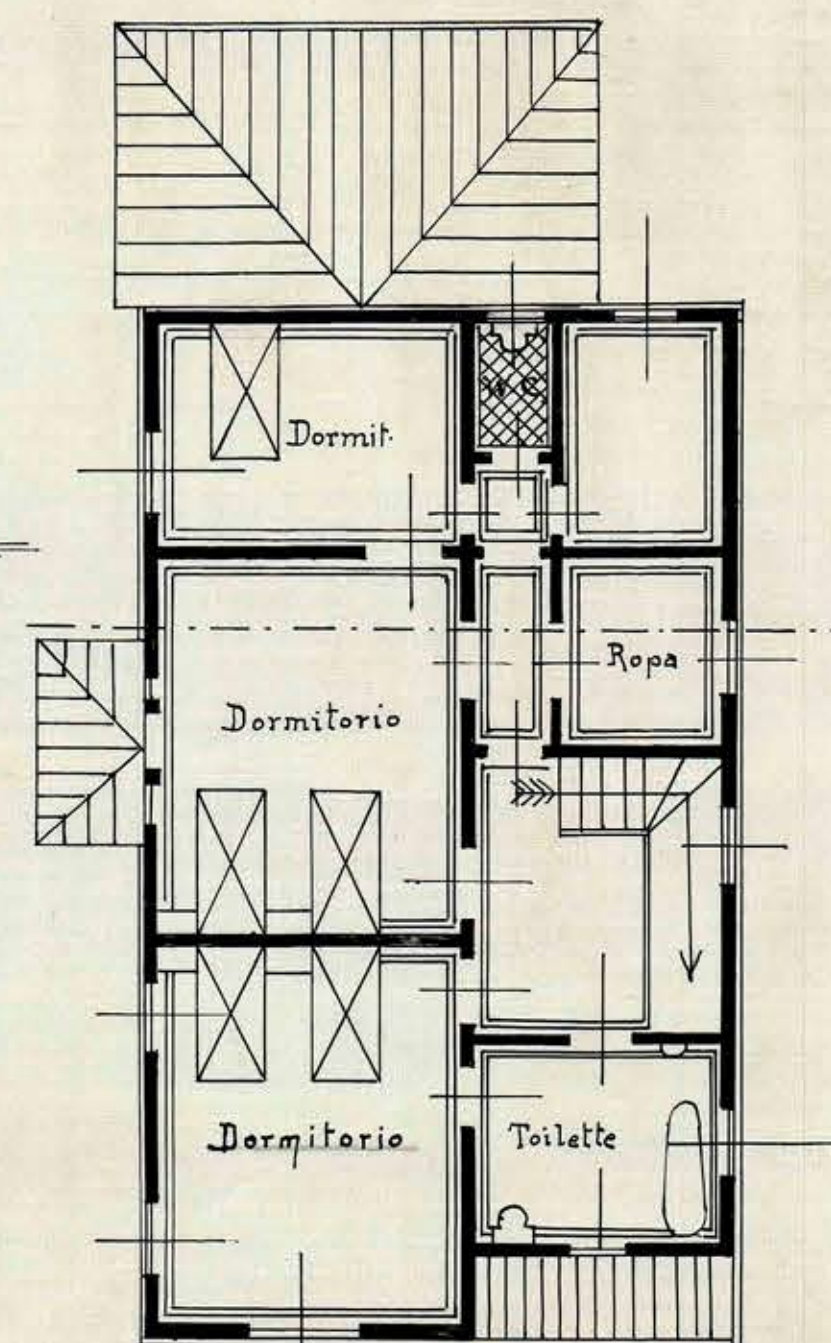

SEGUNDO PISO

Valp.º Junio 1911.
(Fdo) *Francisco Duble J.*
Arqto

ESCALA : 1, A 100

Enoforesca
Dibj.