


ELEVACION ORIENTE


union futura con edificios existentes




ELEVACION PONIENTE

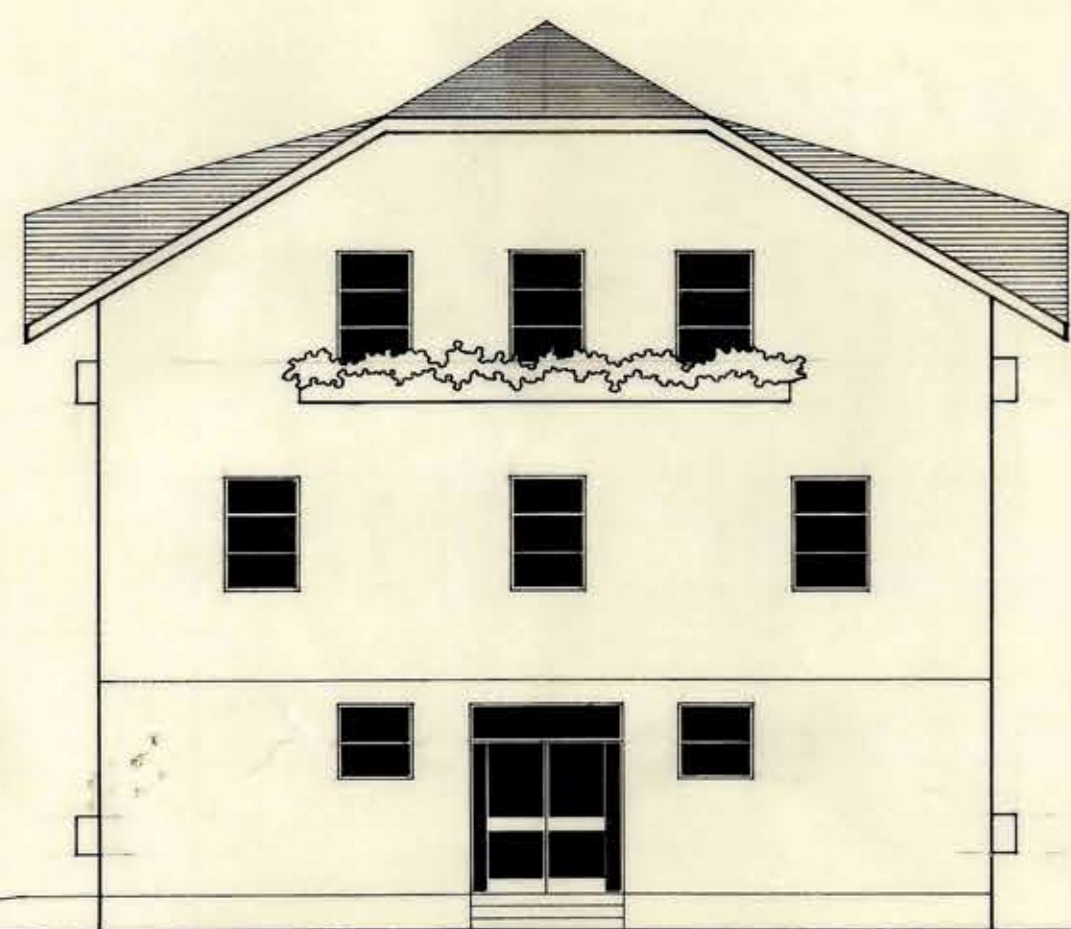

ELEVACION SUR

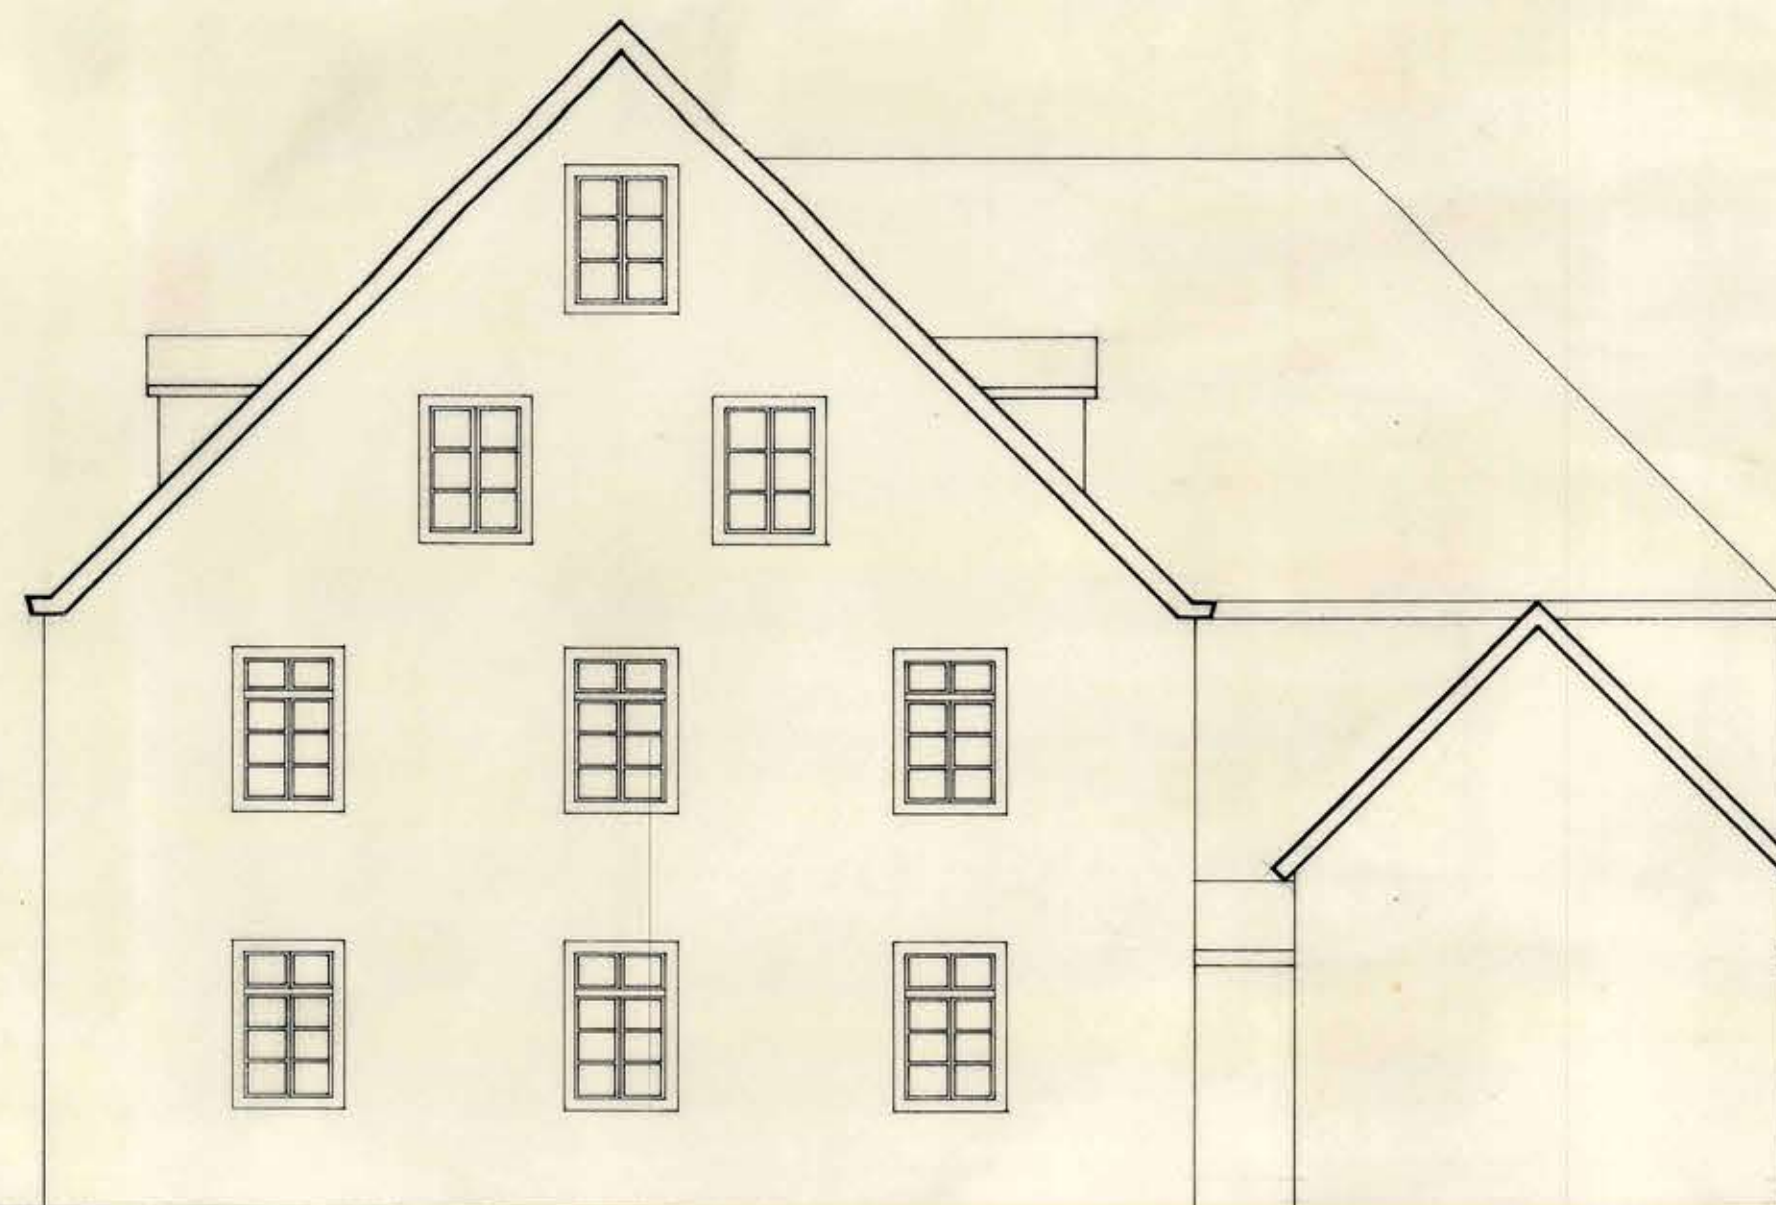

EDIFICACION EXISTENTE

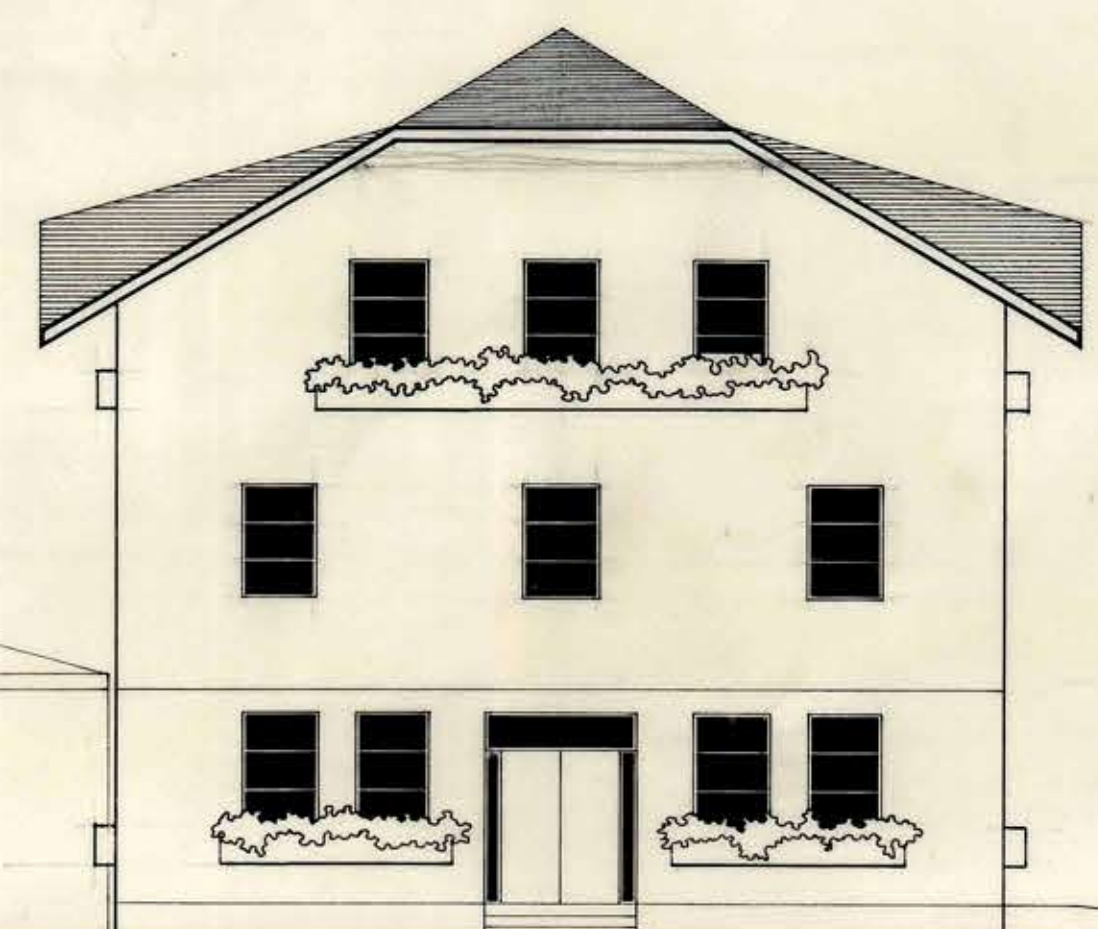

ELEVACION NORTE

NOTA MODIFICACION 6 MAYO 1977
POR AGREGAR BIBLIOTECA

MOP

DIRECCION GENERAL DE OBRAS PUBLICAS
DIRECCION DE ARQUITECTURA
DEPARTAMENTO DE PROYECTOS

MANDANTES
VSB
CONGREGACION
INMACULADA CONCEPCION
MUNICIPALIDAD DE
APROBACION
PUERTO MONTT
CONTRATISTA

ARQTO. REGIONAL
OMER PARRA
PROYECTISTAS
ARQTO FERNANDO MOSCOSO B.
DIBUJO ALICIA MORAN G.

ARQTO. JEFE DEPARTAMENTO
ARQTO. JORGE WHITTLE
JEFE SECCION
ARQTO. JORGE FUENTES

PROY. DIRECTO
PROY. INDIRECTO
PROY. TIPO
PROY. ADAPTACION
INSTR. ARCHIVO
TECNICO
AS. O. P.
7 MAR. 1977

ESCALAS 1:100
1 2 3 4 m.
FECHA MAYO 1976

OBRA INTERNADO CASA SAN JOSE
PLANO ELEVACIONES
COMUNA PUERTO MONTT PROVINCIA LLANQUIHUE
SECCION SUPERFICIE
OF REGIONAL PUERTO MONTT

Nº OBRA Nº PLANOS
CLAVE
A-5