




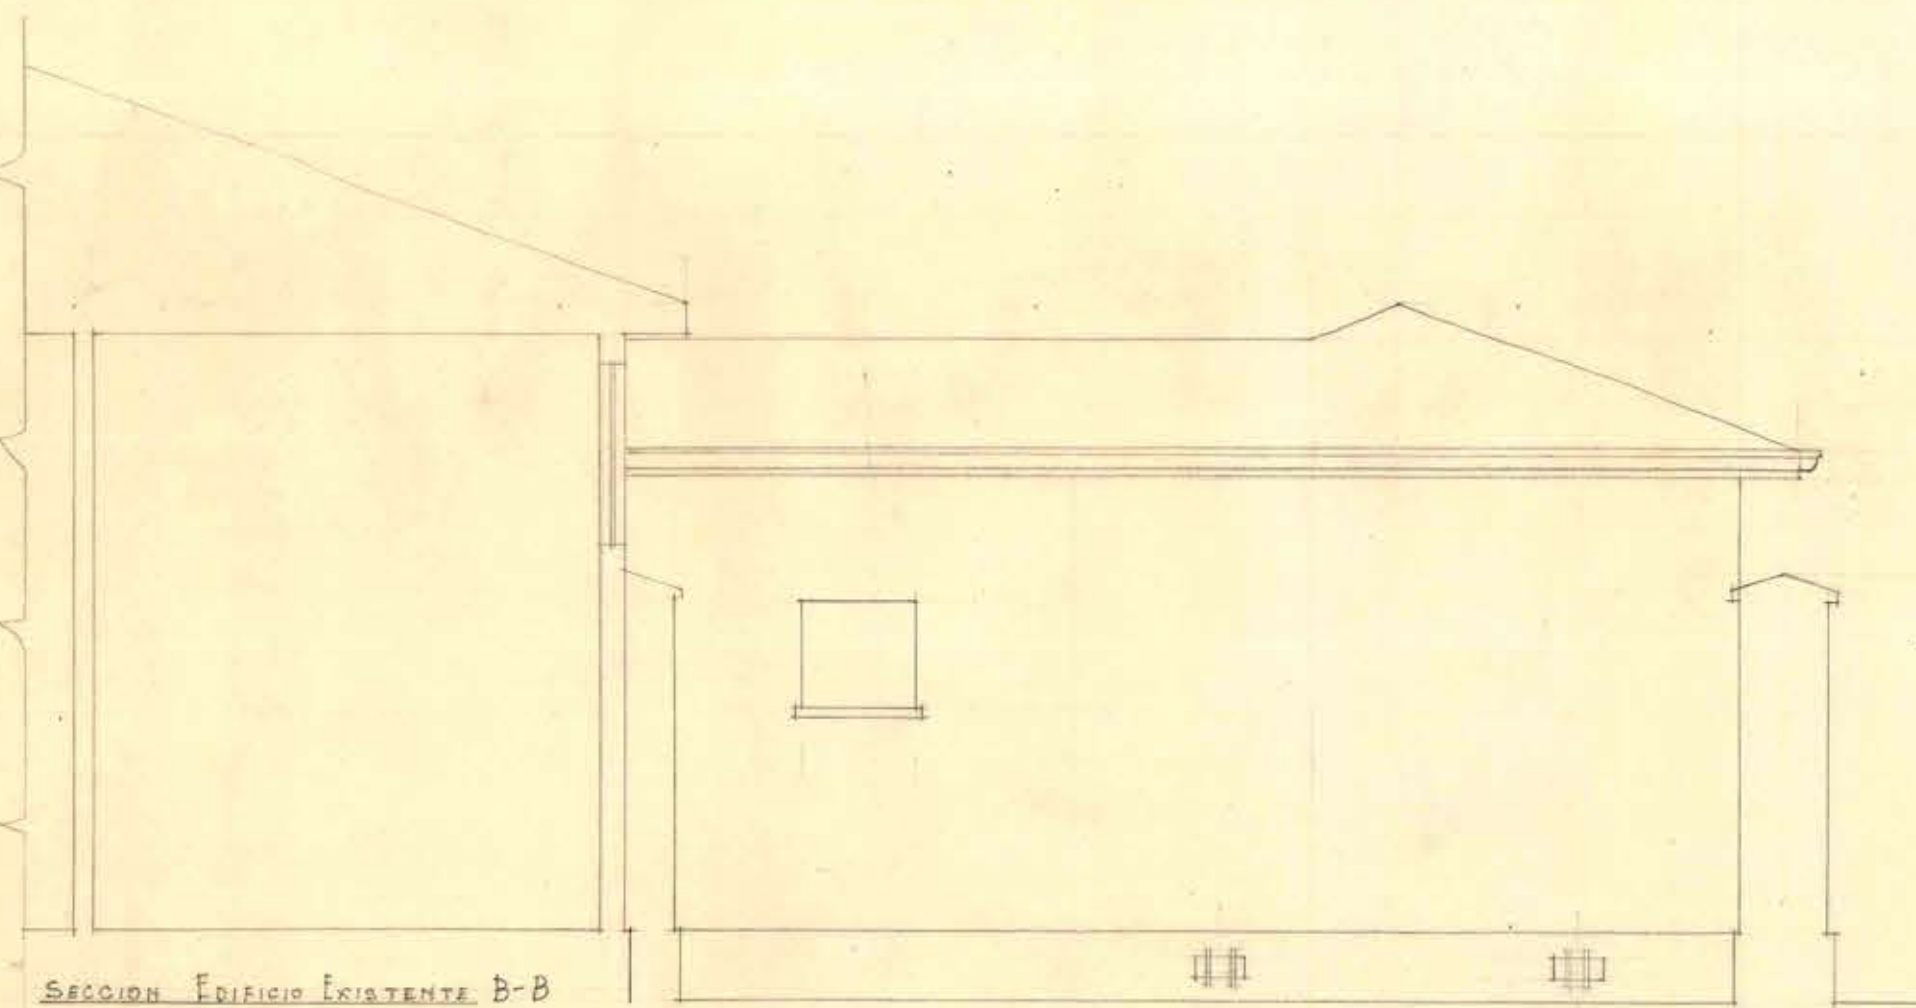


DORMITORIO ALUMNAS DE TURNO FACHADA AL PONIENTE

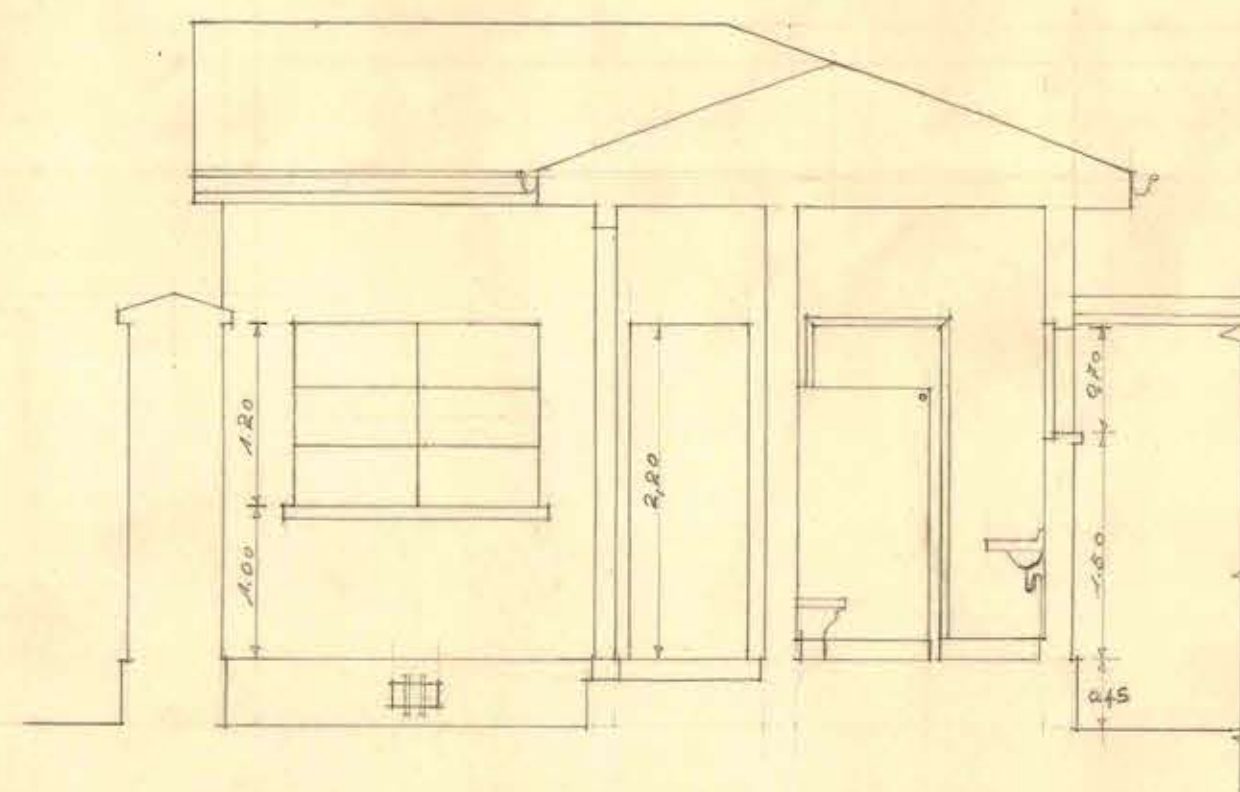


VIR. AL. DE TURNO FACHADA AL NORTE - SEC. POR LA TOILETTE A-A

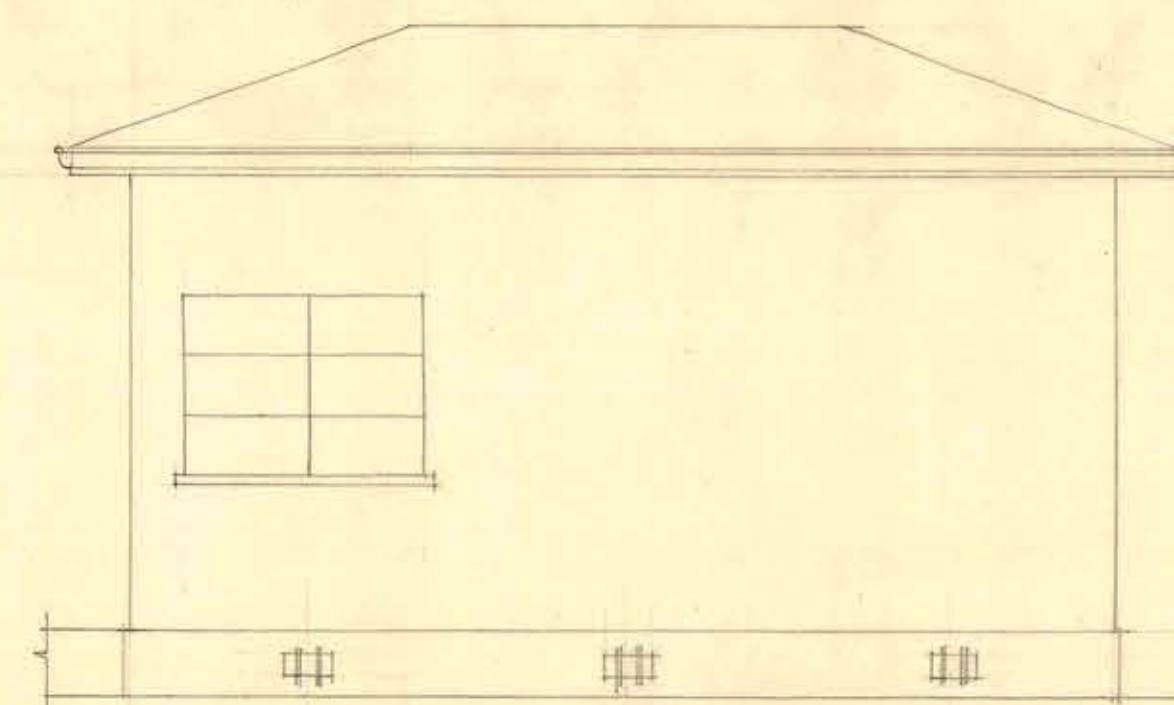


DEPTO. SUB-DIRECTORA FACHADA AL PONIENTE

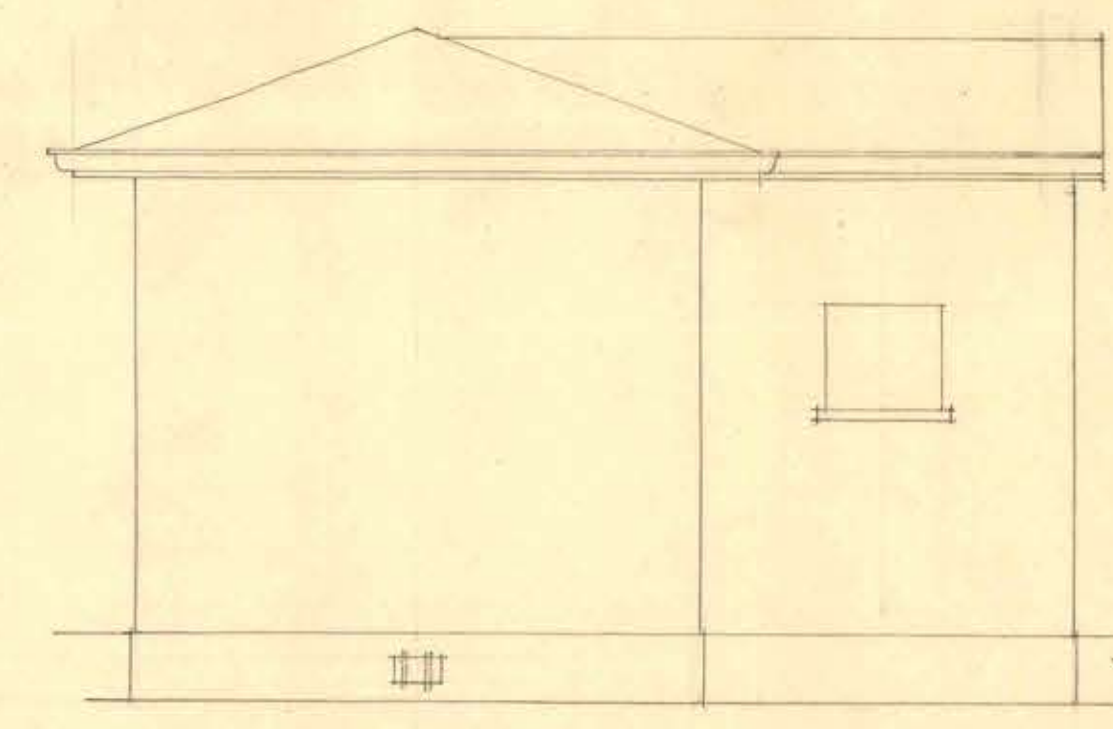


DEPTO. SUB-DIRECTORA FACHADA AL SUR

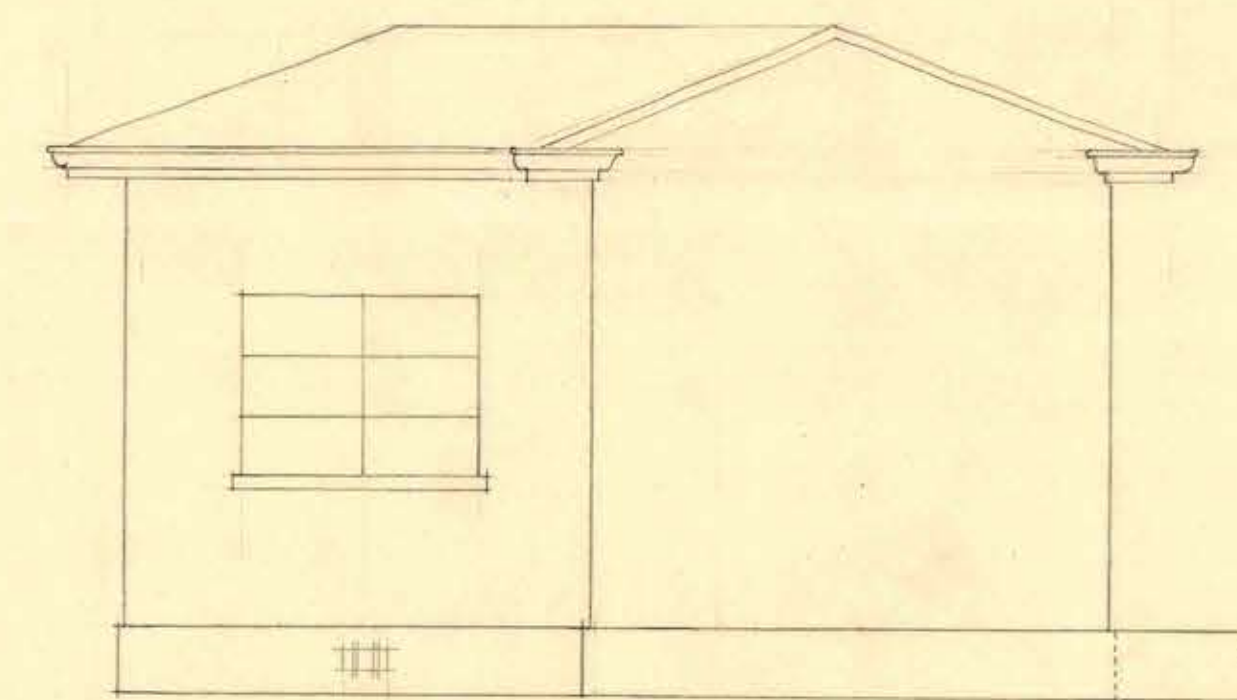


DEPTO. SUB-DIRECTORA FACHADA AL ORIENTE

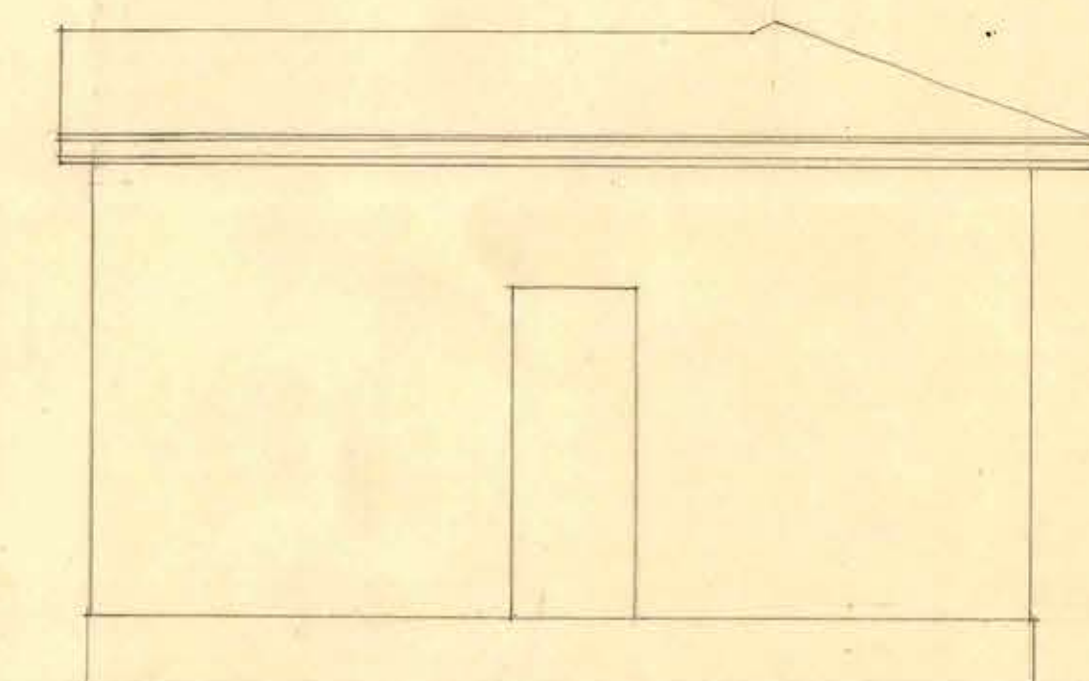


DEPTO. SUB-DIRECTORA FACHADA AL NORTE

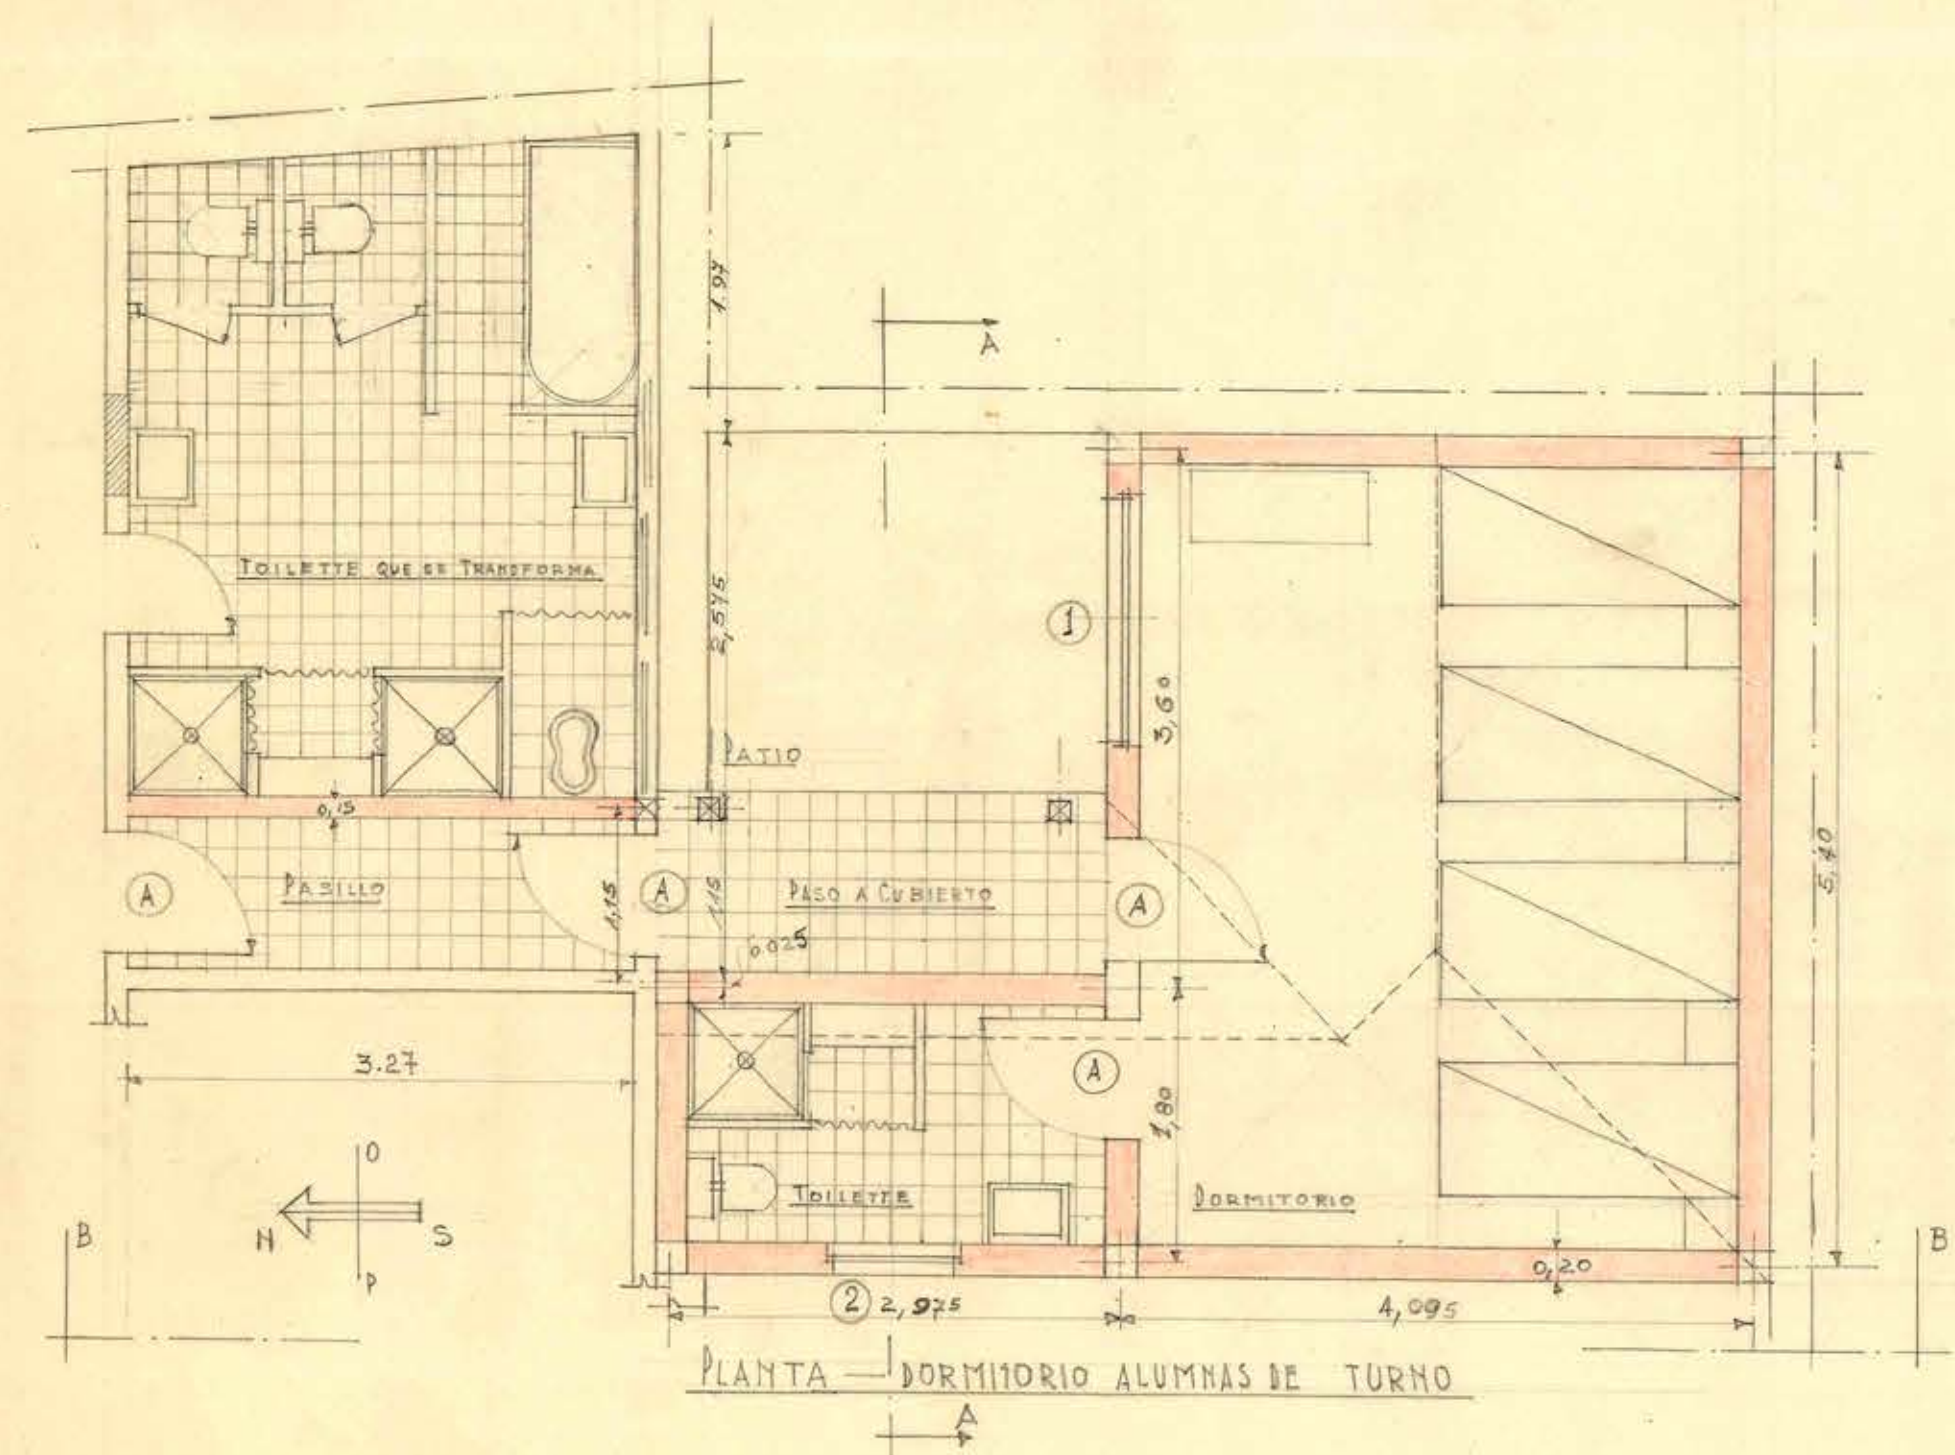


PLANTA DORMITORIO ALUMNAS DE TURNO

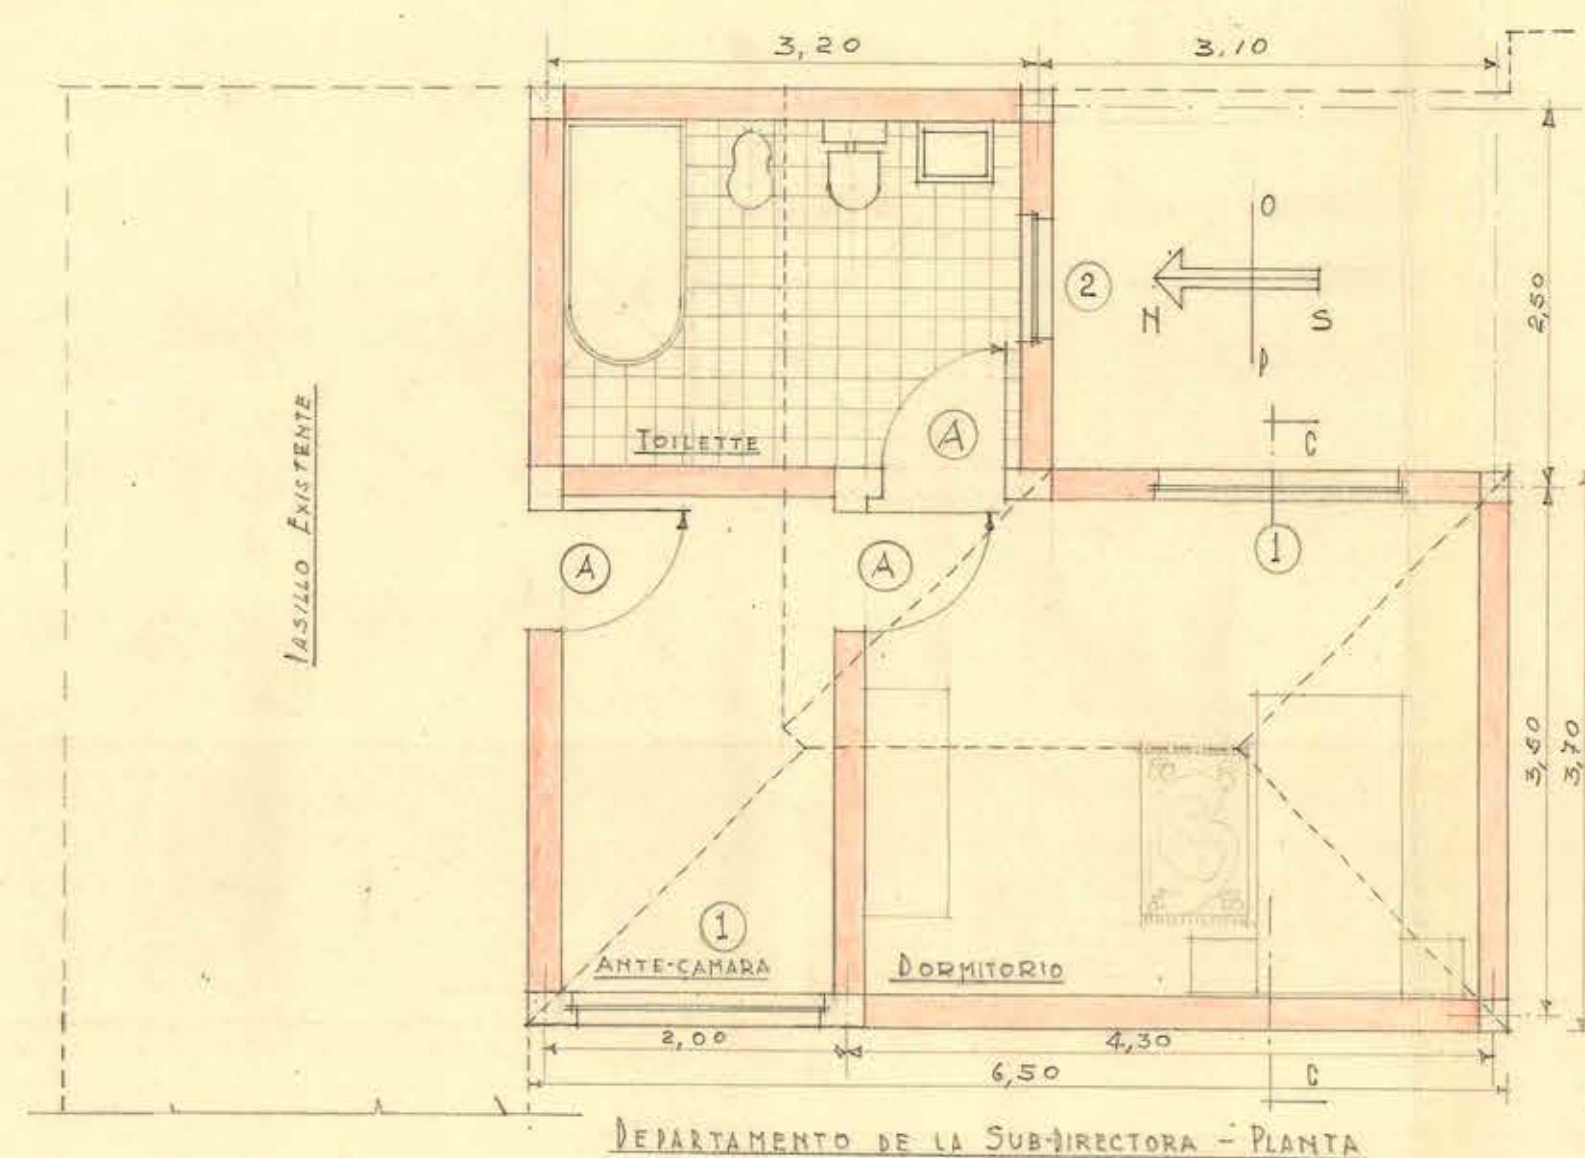


DEPARTAMENTO DE LA SUB-DIRECTORA - PLANTA

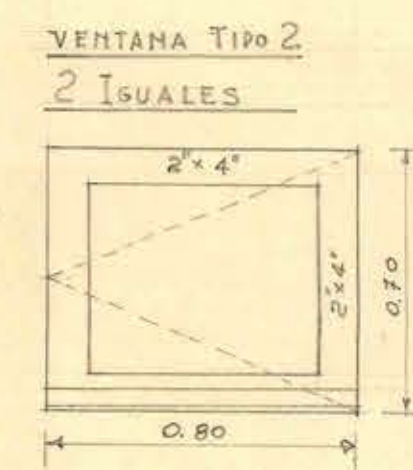


VENTANA TIPO 2
2 IGUALES

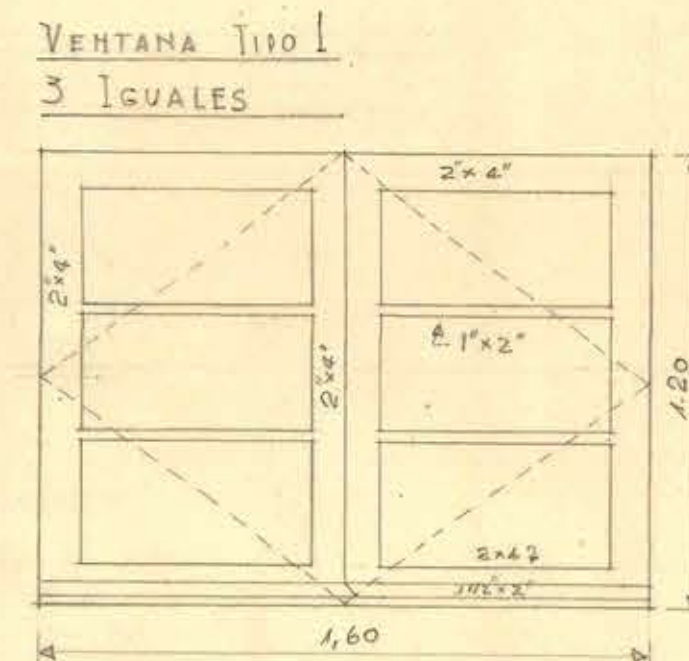

VENTANA TIPO 1
3 IGUALES

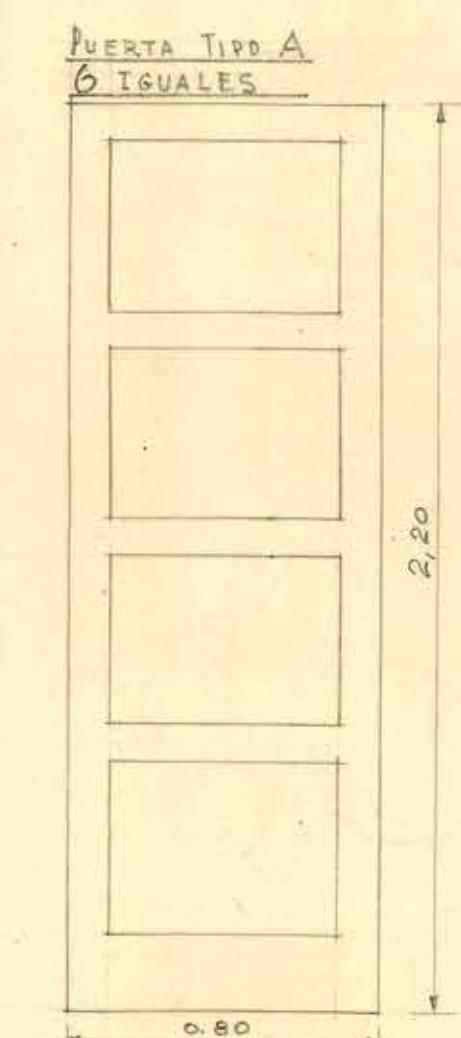

PUERTA TIPO A
6 IGUALES

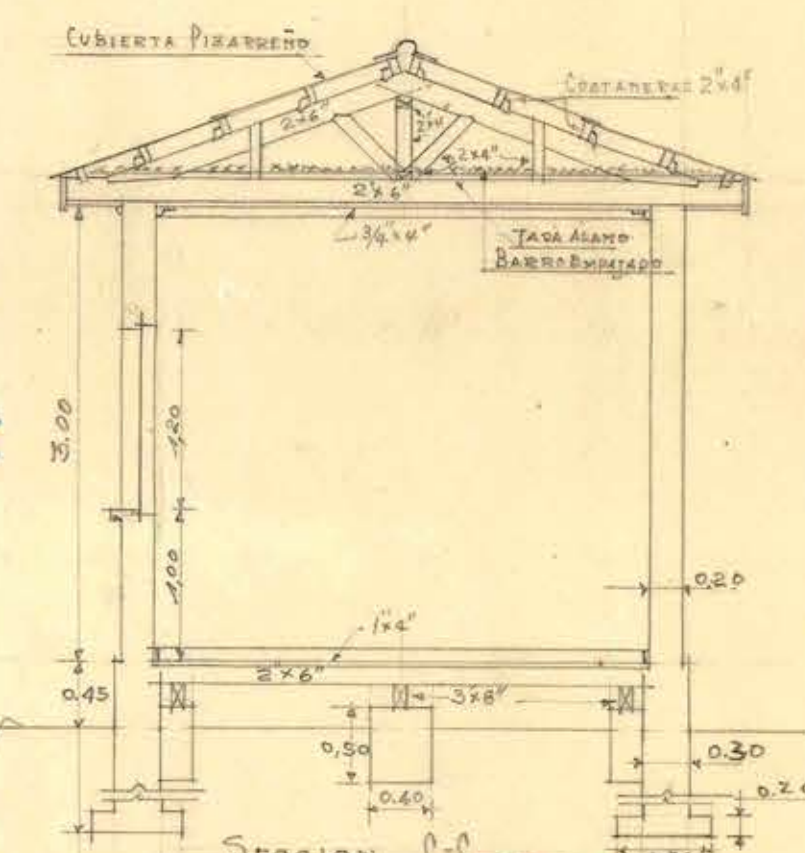

SECCION C-C

D. G. O. P. DEPARTAMENTO DE ARQUITECTURA, SECCION ESTUDIOS, ESCUELA DE ENFERMERAS, DEPARTAMENTO SUB-DIRECTORA, DORMITORIO ALUMNAS DE TURNO, PLANTAS, FACHADAS Y SECCIONES ESC: 1:50, DETALLES: ESC: 1:20, PROYECTO: A. MANCILLA N. ARQUITECTO, H. HERRERA V. ARQTO. JEFE

HPSSP

098x0.49

Contrato No. 331
3-04-1945



Nº 3