


ESCUELA DE OBSTETRICIA
I PUERICULTURA
FACHADA PRINCIPAL

SESION N.º 989
Santiago, Octubre 12 de 1917.
APROBADO POR EL CONSEJO
DE OBRAS PÚBLICAS

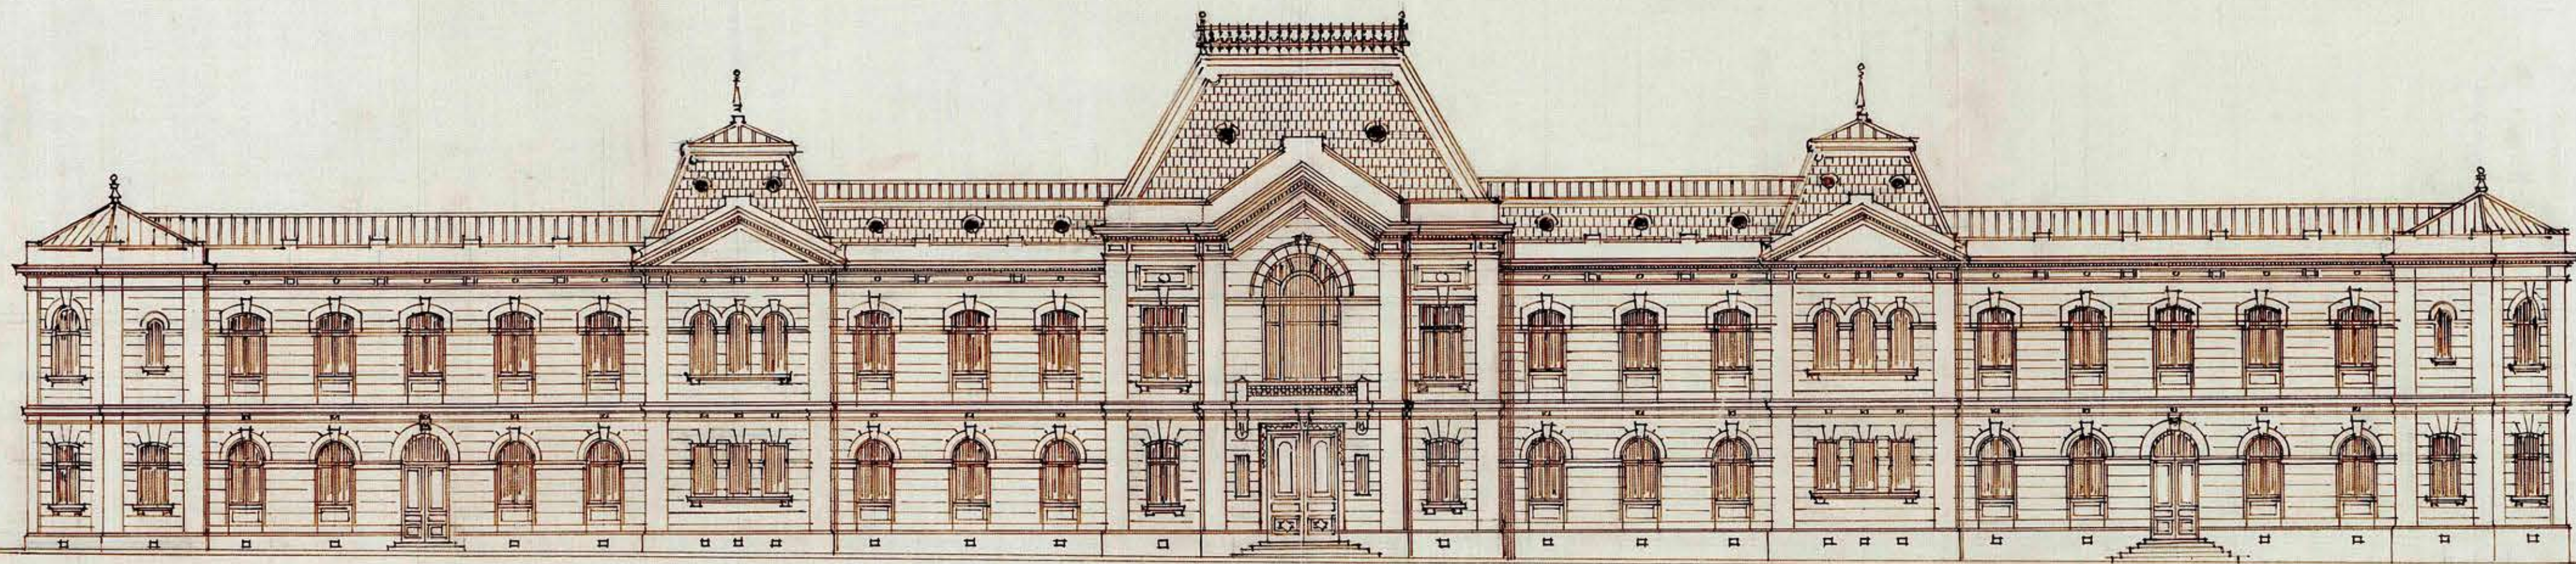

ESCALA DE 0,005 $\frac{m}{m}$

V. J. Reyes

Aut. Chile 3/9/17.
P. J. Jaramilla
Arquitecto.

0.71 x 0.31