

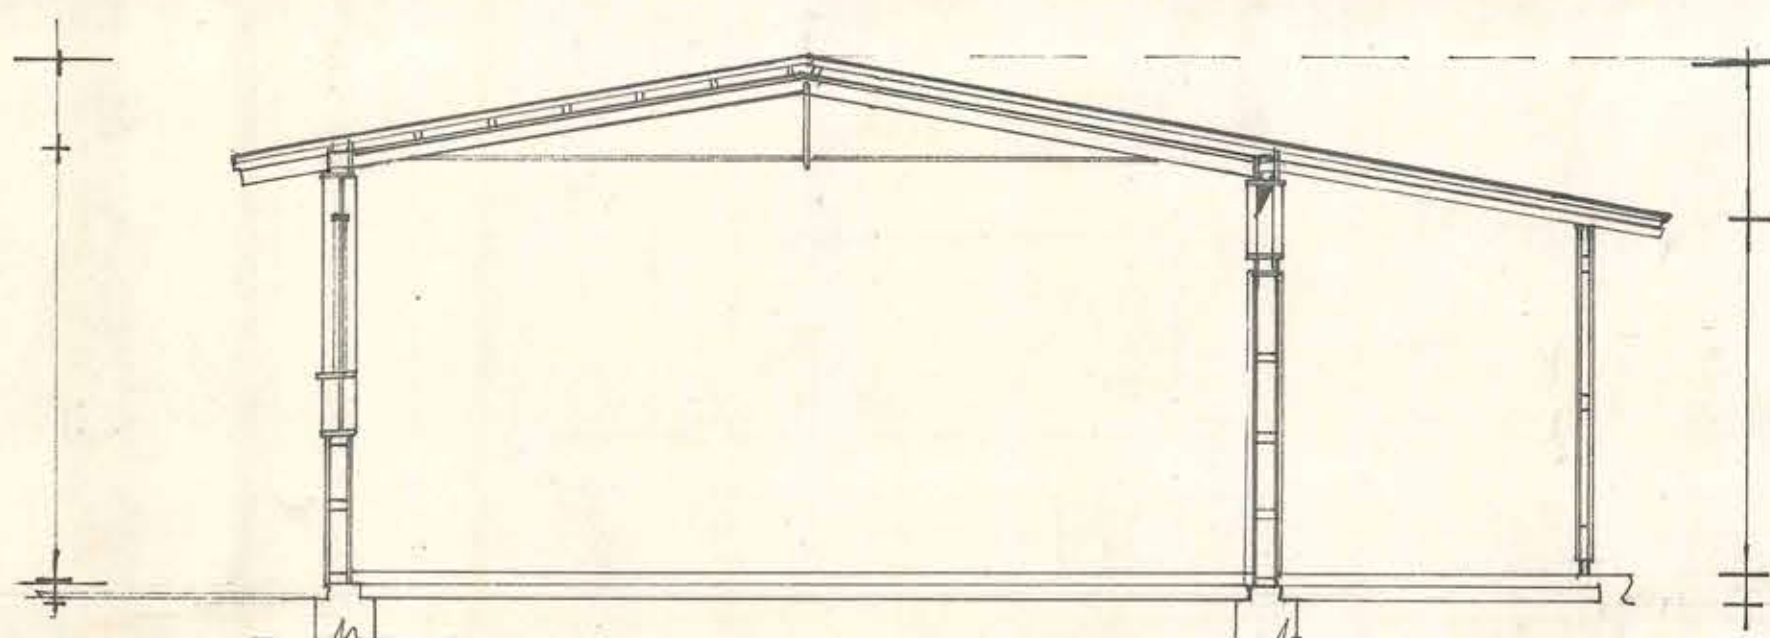


FACHADA ORIENTE

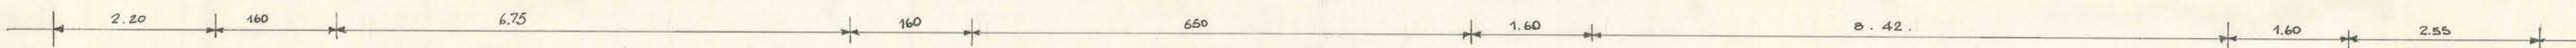

CORTE

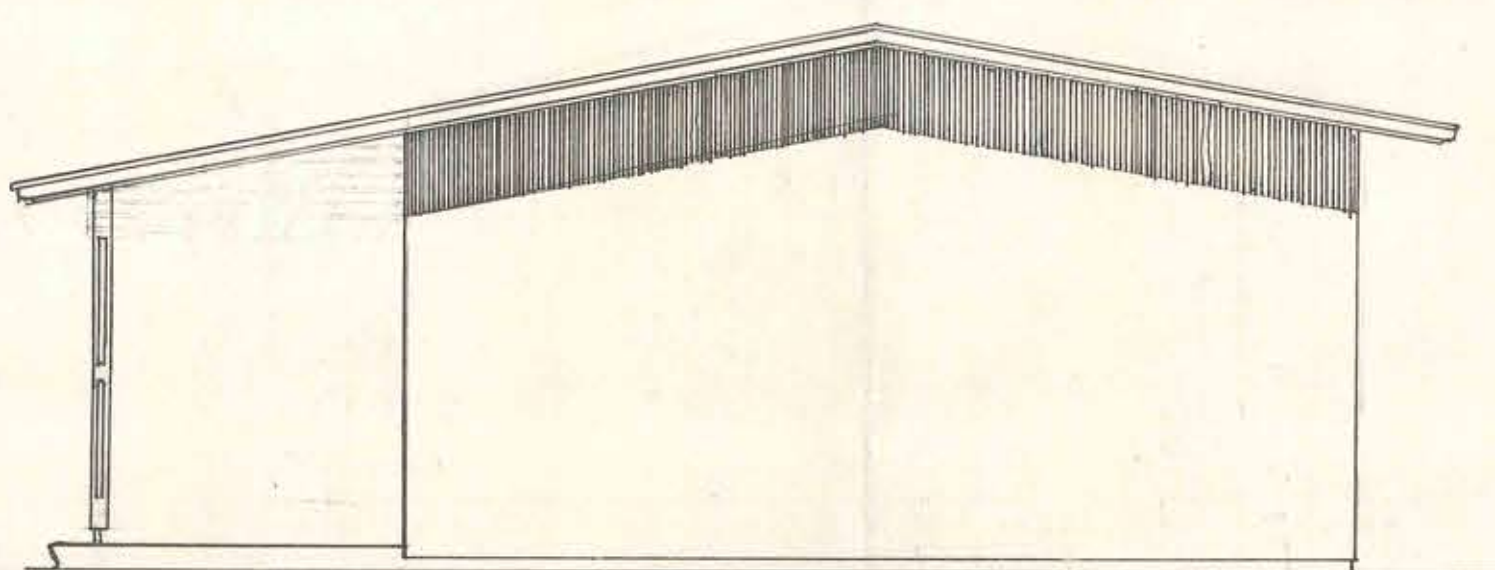


FACHADA NORTE



Mo O o Po	DIRECCION DE ARQUITECTURA				DEPTO. ESTUDIOS	
	PLANO DE BLOCK DE SALAS DE CLASES ESPECIALES					ESCALA 1 : 50
	DIBJTE.	ARQUITECTO	ARGTO. JEFE TALLER	ARGTO JEFE DEPTO.		
JULIO 1959	R. FERNANDEZ B.	R. VIEYRA F.	H. LILLO, NILO	O. TORREALBA D.		



- 2 ENE 1961

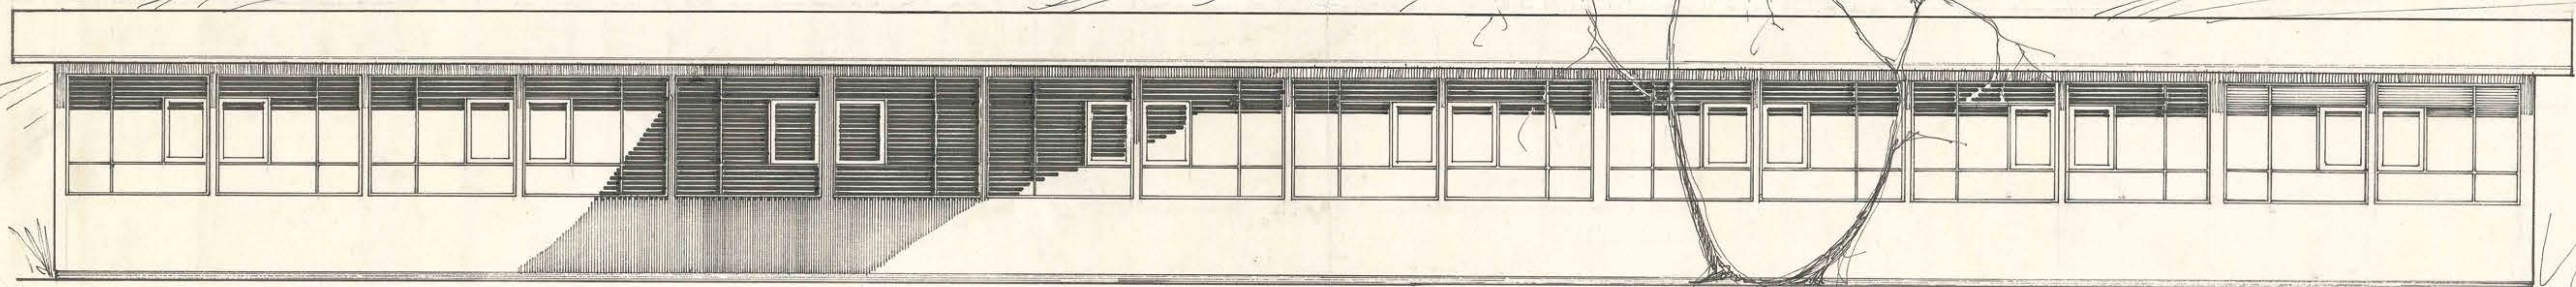


FACHADA PONIENTE

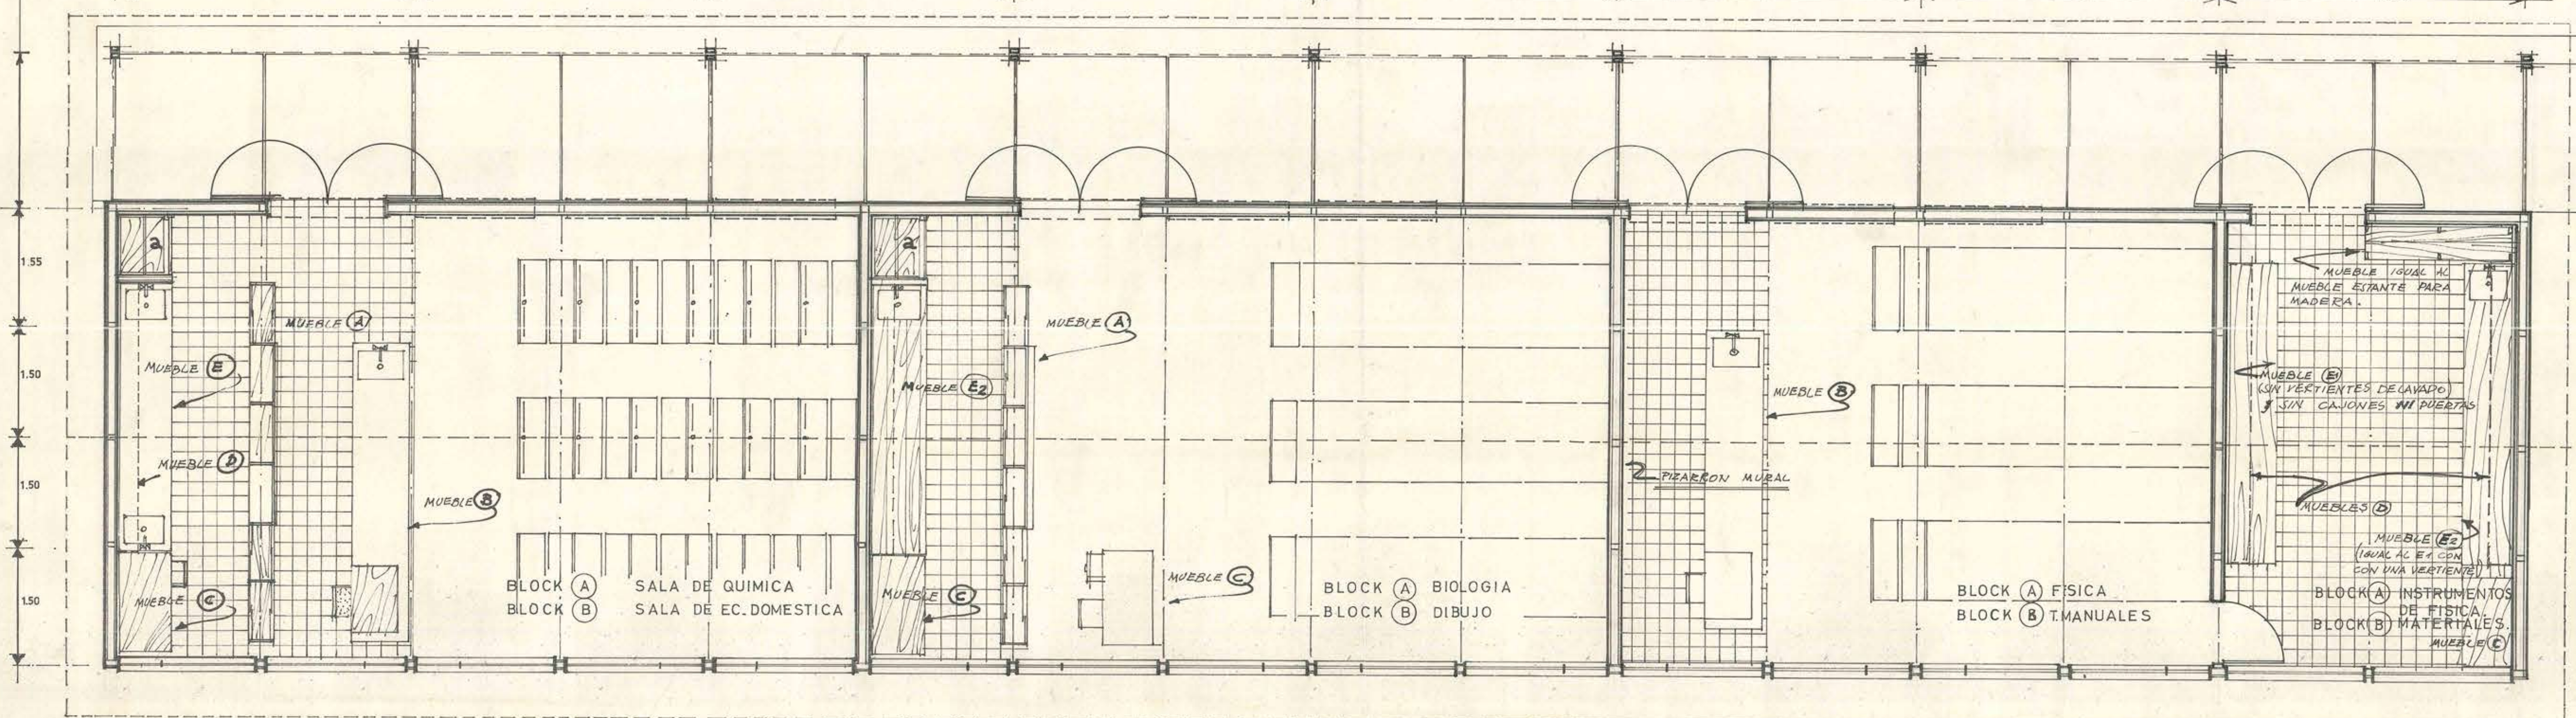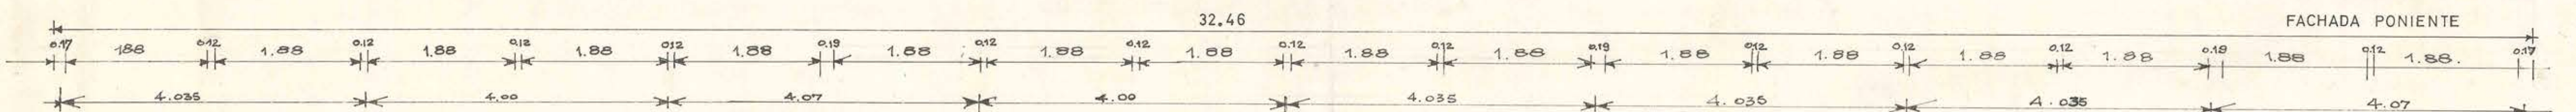

BLOCK (A)

PLANTA

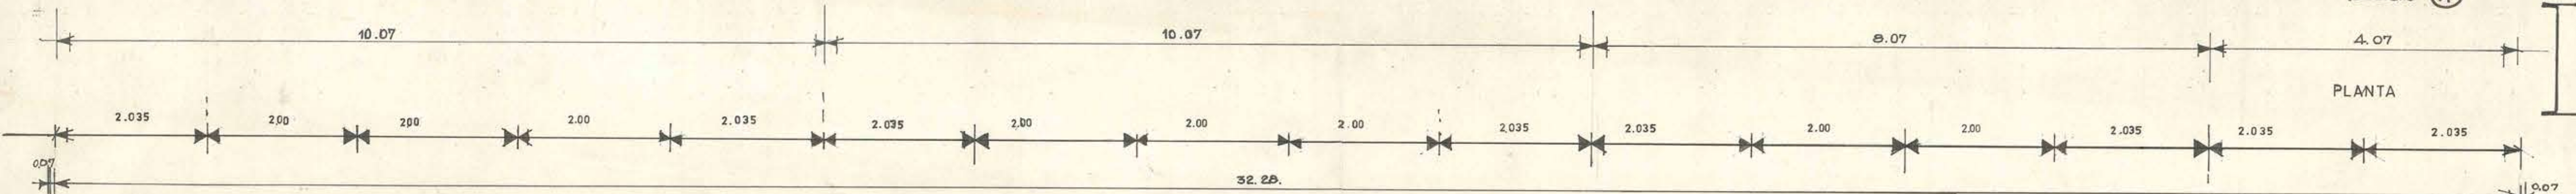

40250

 074×072