
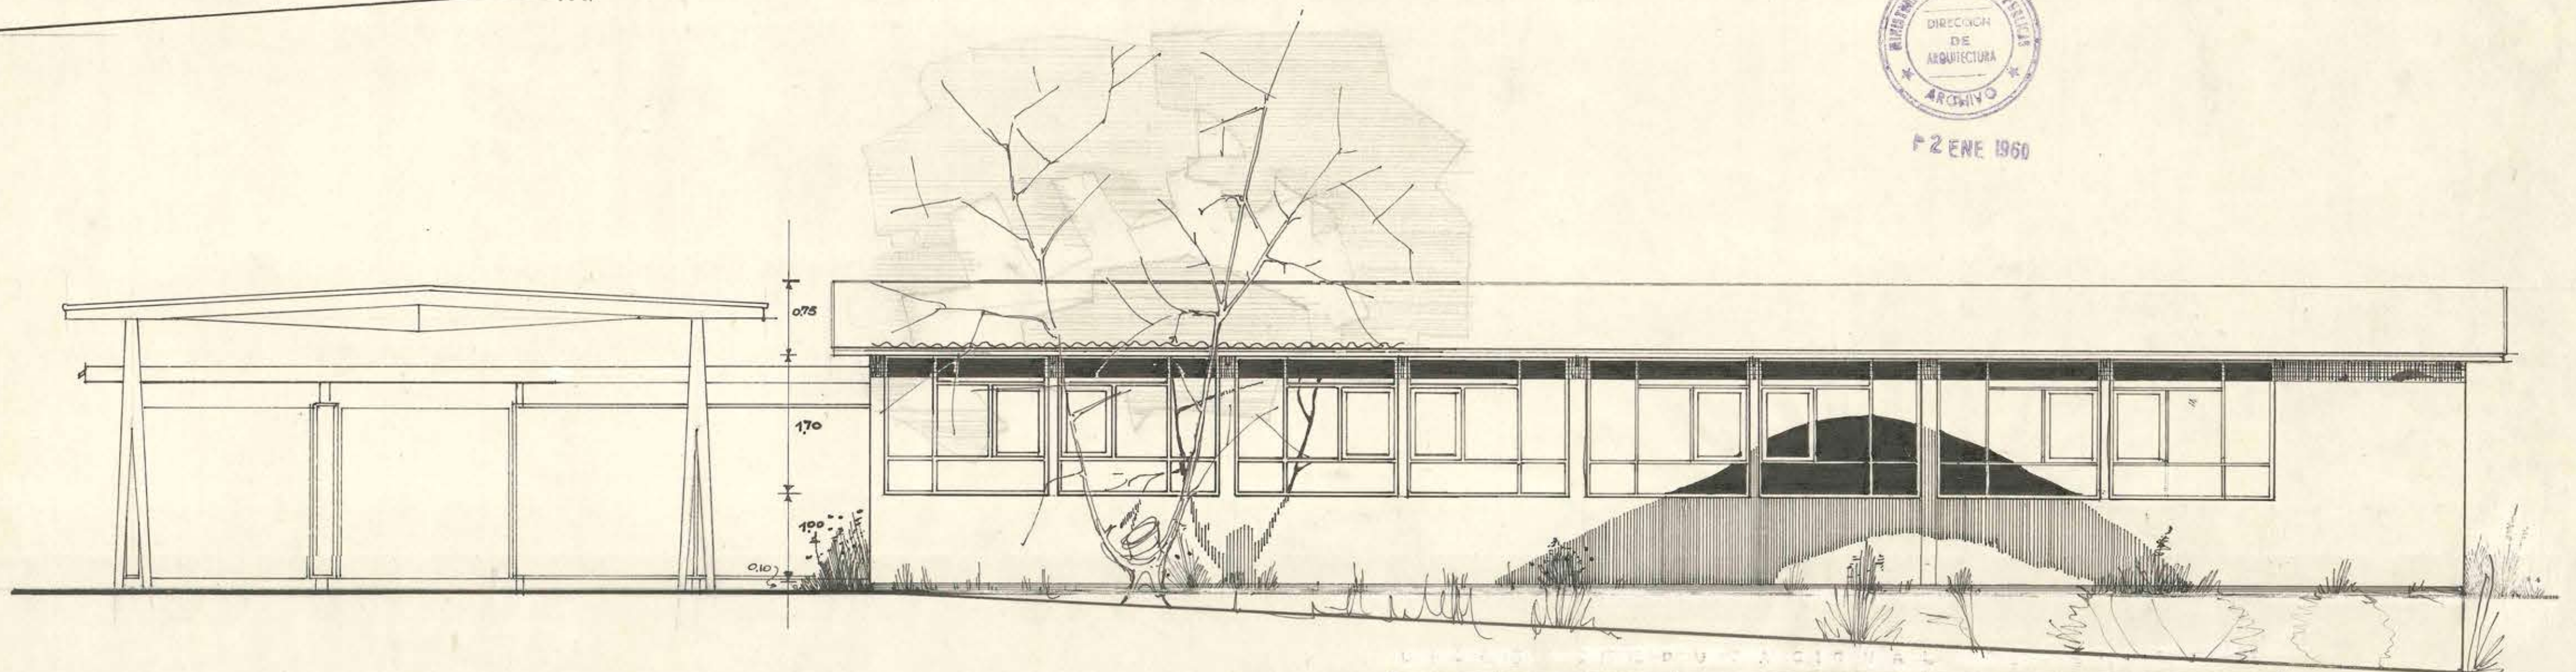
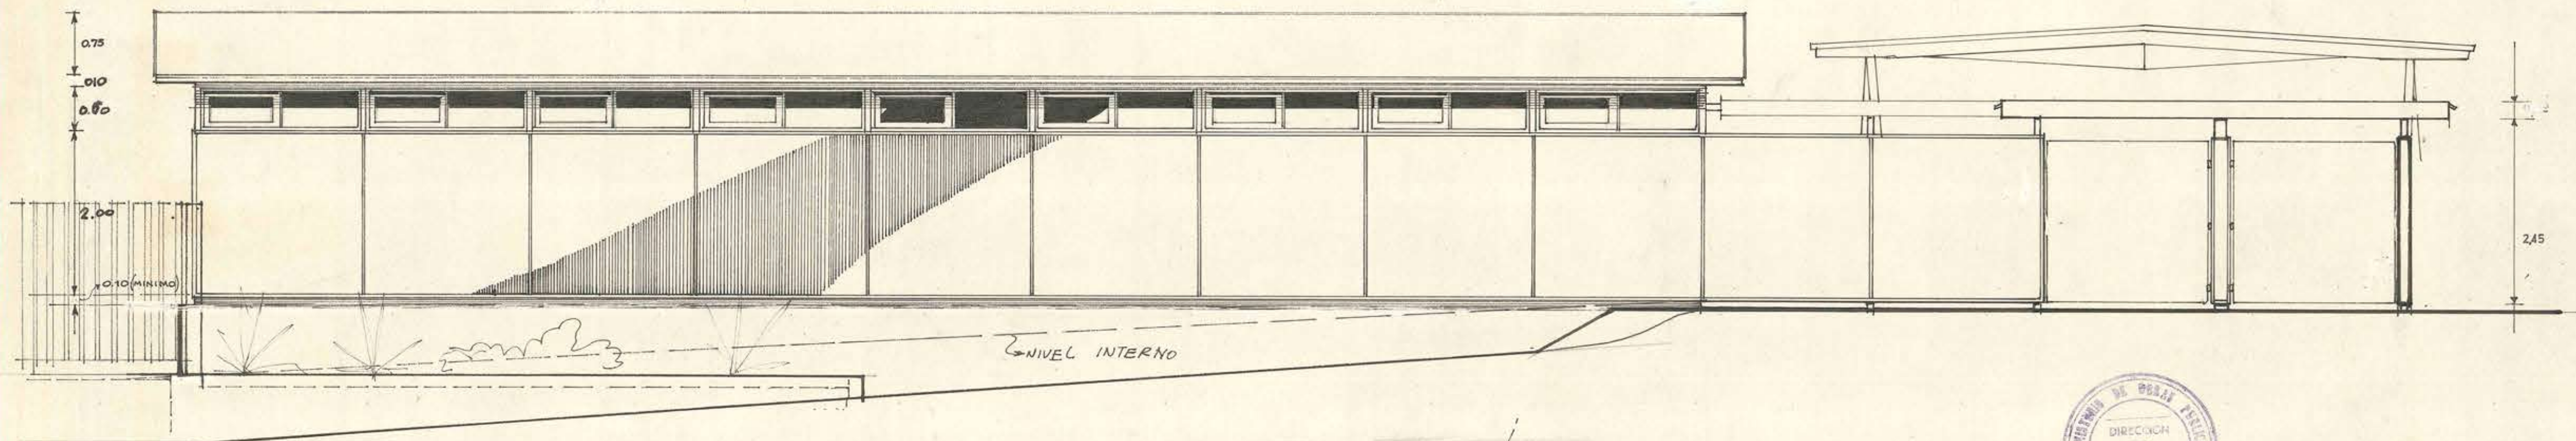


TABIQUES ALTOS
" BAJOS

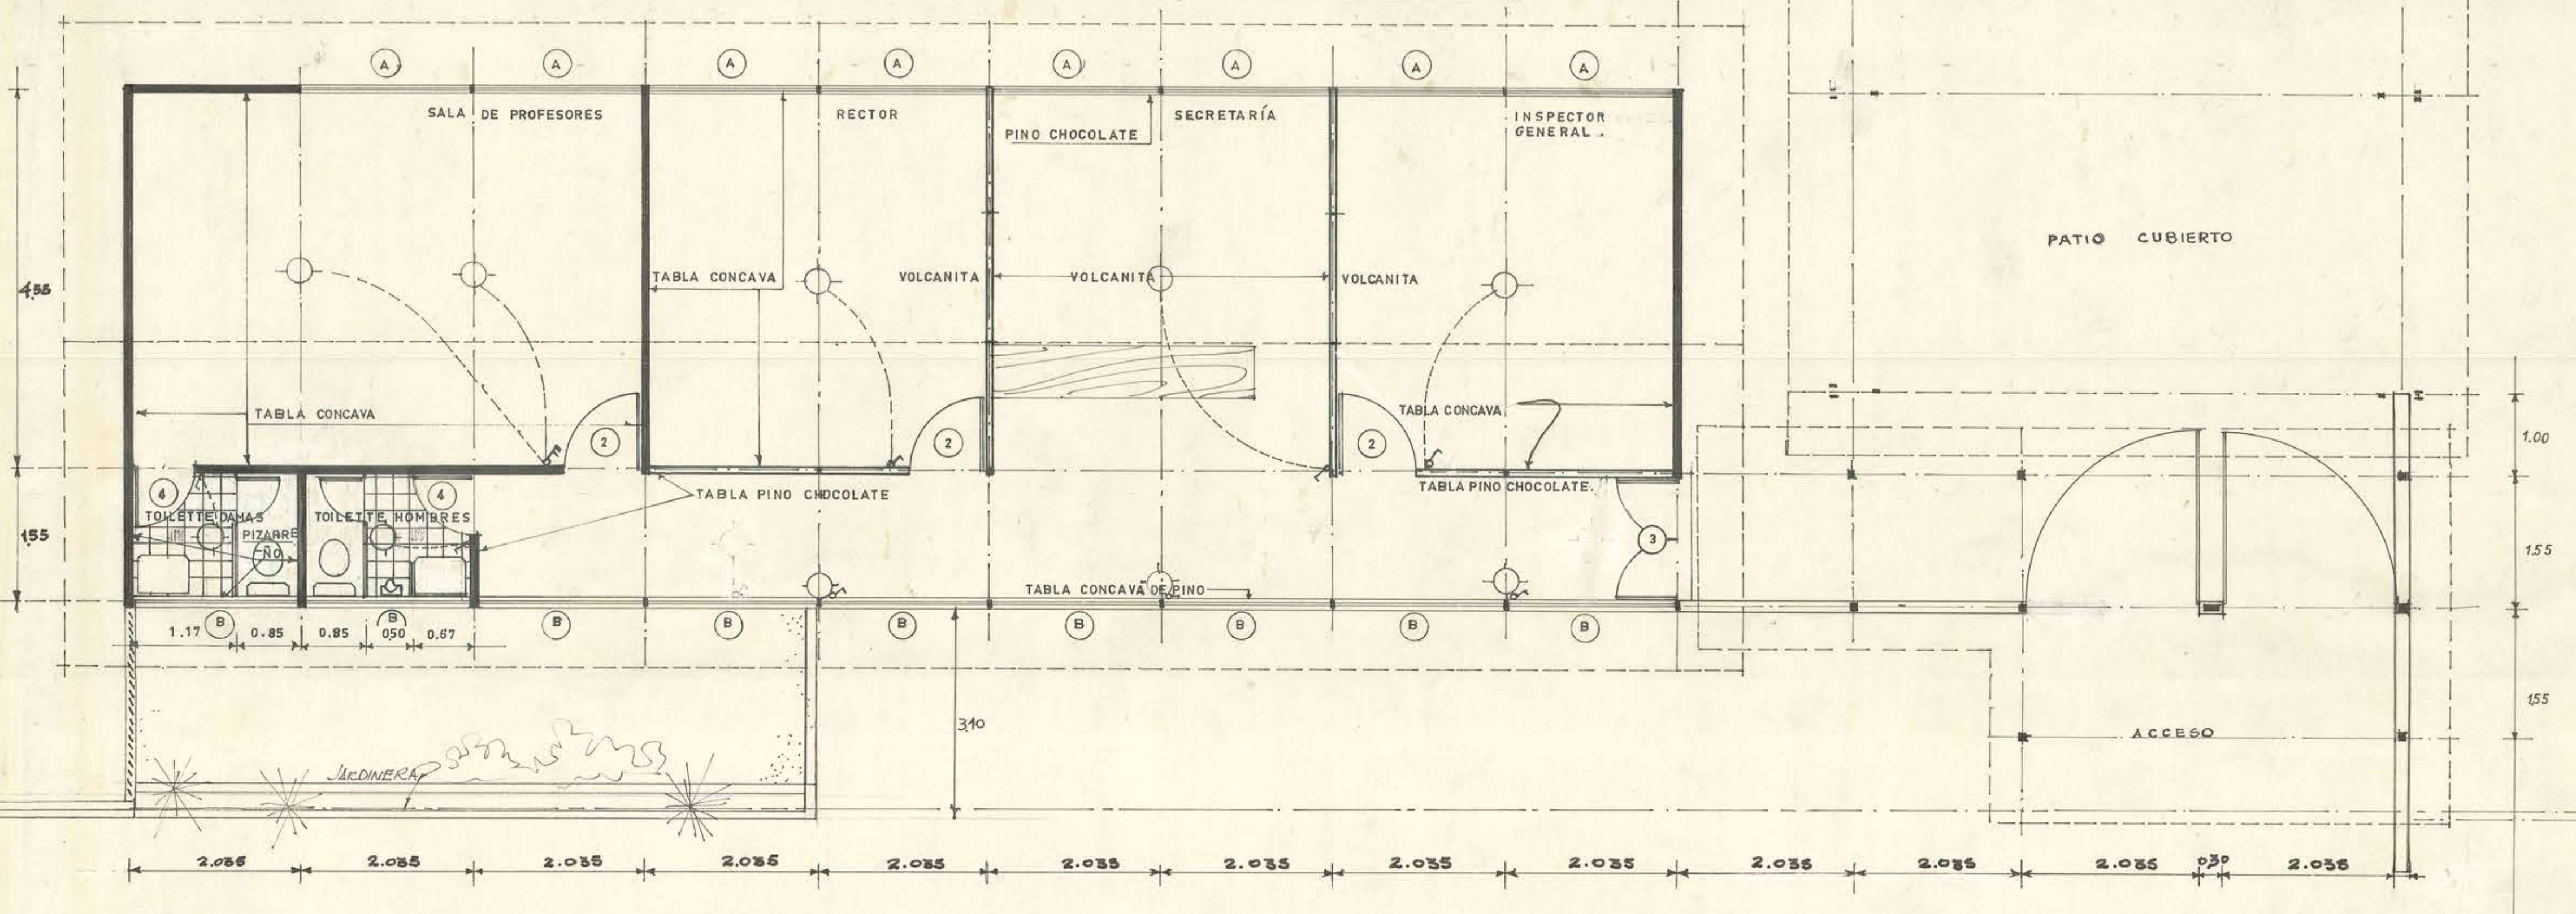

DIRECCION DE ARQUITECTURA
ARCHIVO
F 2 ENE 1960

M. O. P. DIRECCION DE ARQUITECTURA DEPTO. ESTUDIOS.
PLANO DE LA ADMINISTRACION ESCALA 1:50
3
ABRIL 1958
OBJETO
R. FERNANDEZ G.
ARQUITECTO
R. VIERA P.
ARQUITO. JEFETALLER ARTO. JEFE DEPTO.
H. LILLO N. OYORREALBA. D.

A1