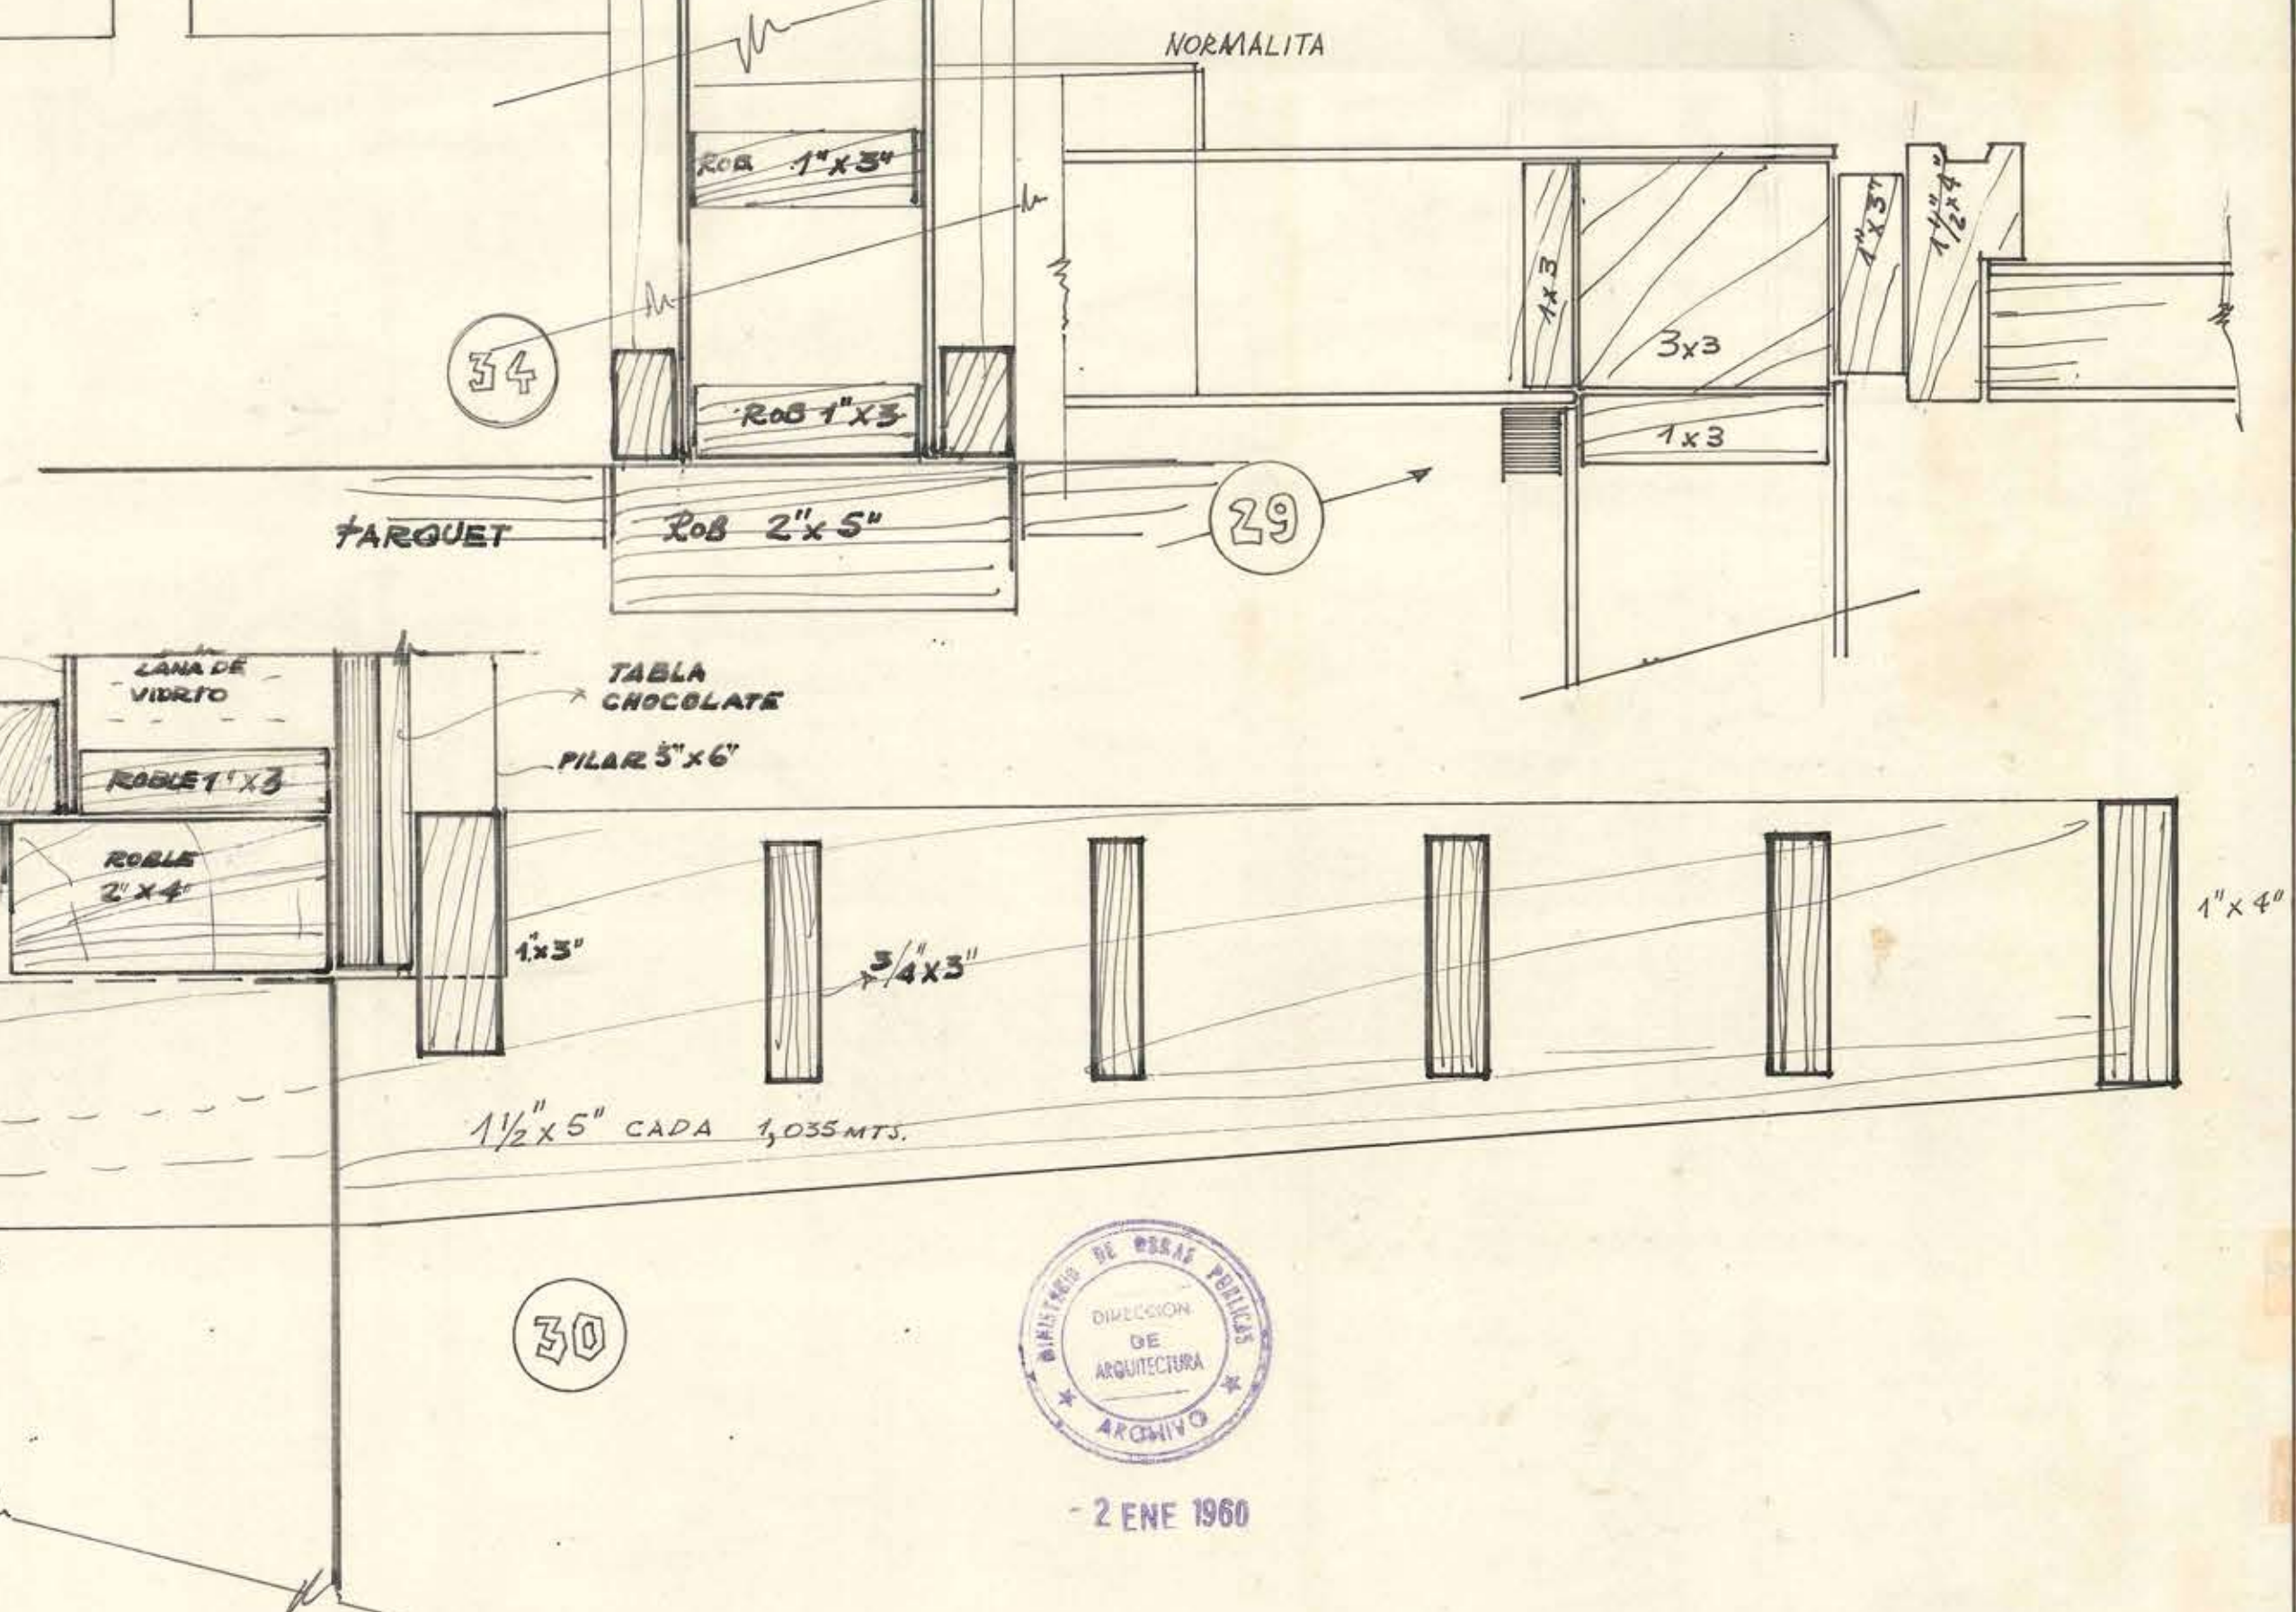


DIRECCION DE ARQUITECTURA		DEPTO. ESTUDIOS	
DETALLES DE TABIQUIS, PUERTAS Y VENTANAS			
 DISEÑANTE R. FERNANDEZ		 ARQUITECTO R. VIERA F.	
OCTUBRE '59		ARQTO. JEFE T. KLILLON N. ARQTO. JEFE D. TORREALBA	

A8