




FACHADA NOR-PONIENTE

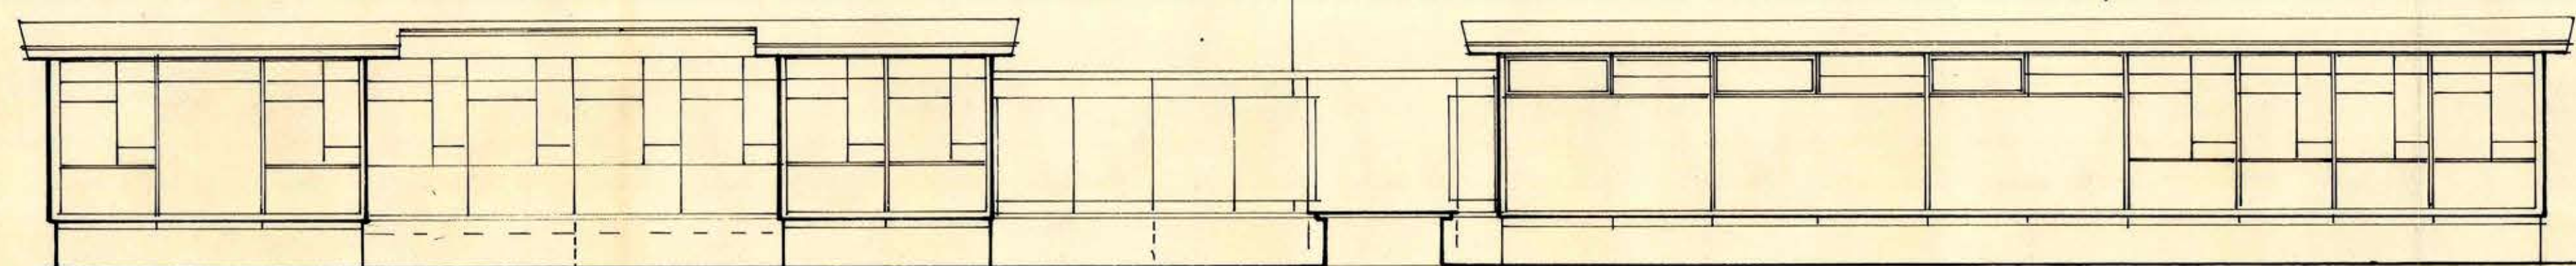


FACHADA SUR-ORIENTE

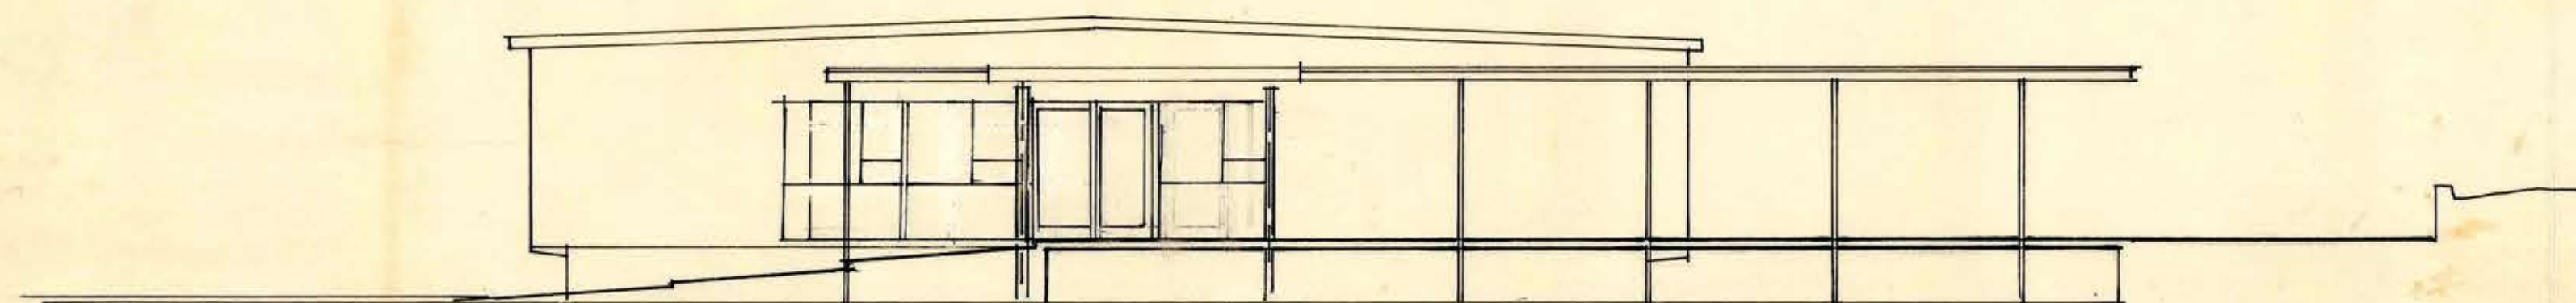


FACHADA NOR-ORIENTE

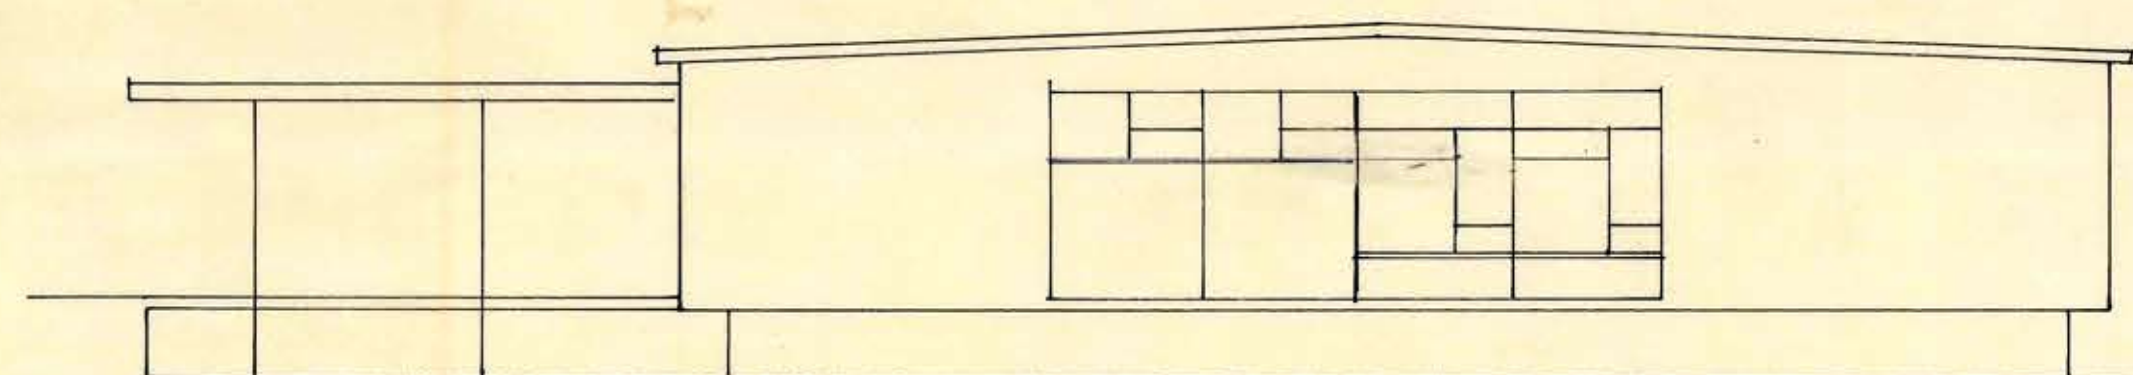


FACHADA SUR-PONIENTE

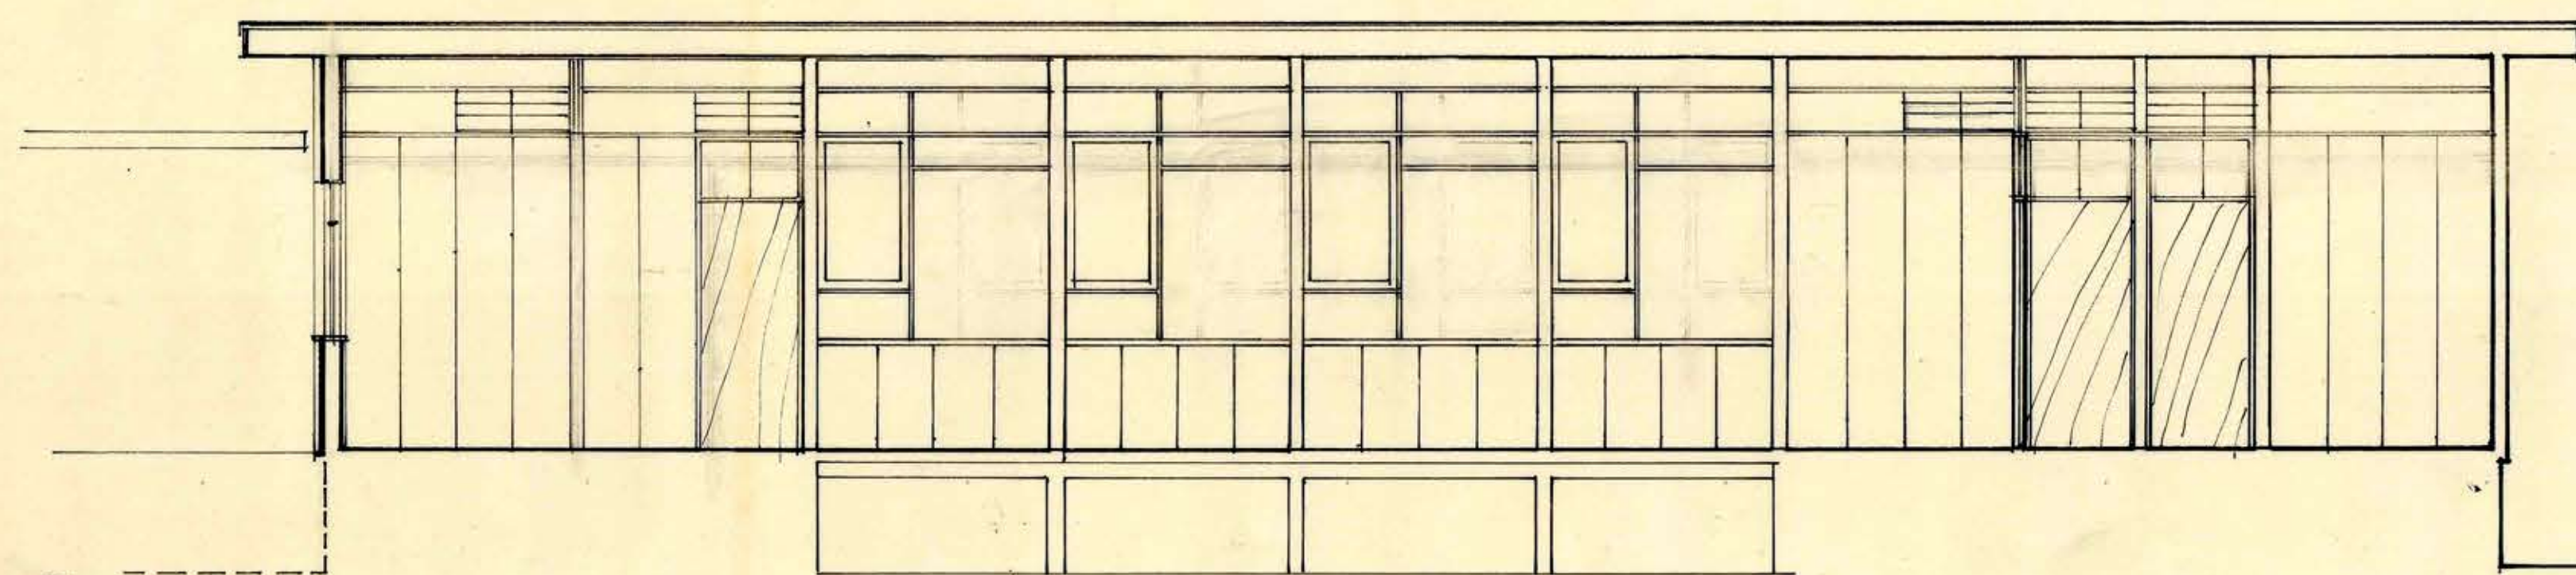


CORTE GH.

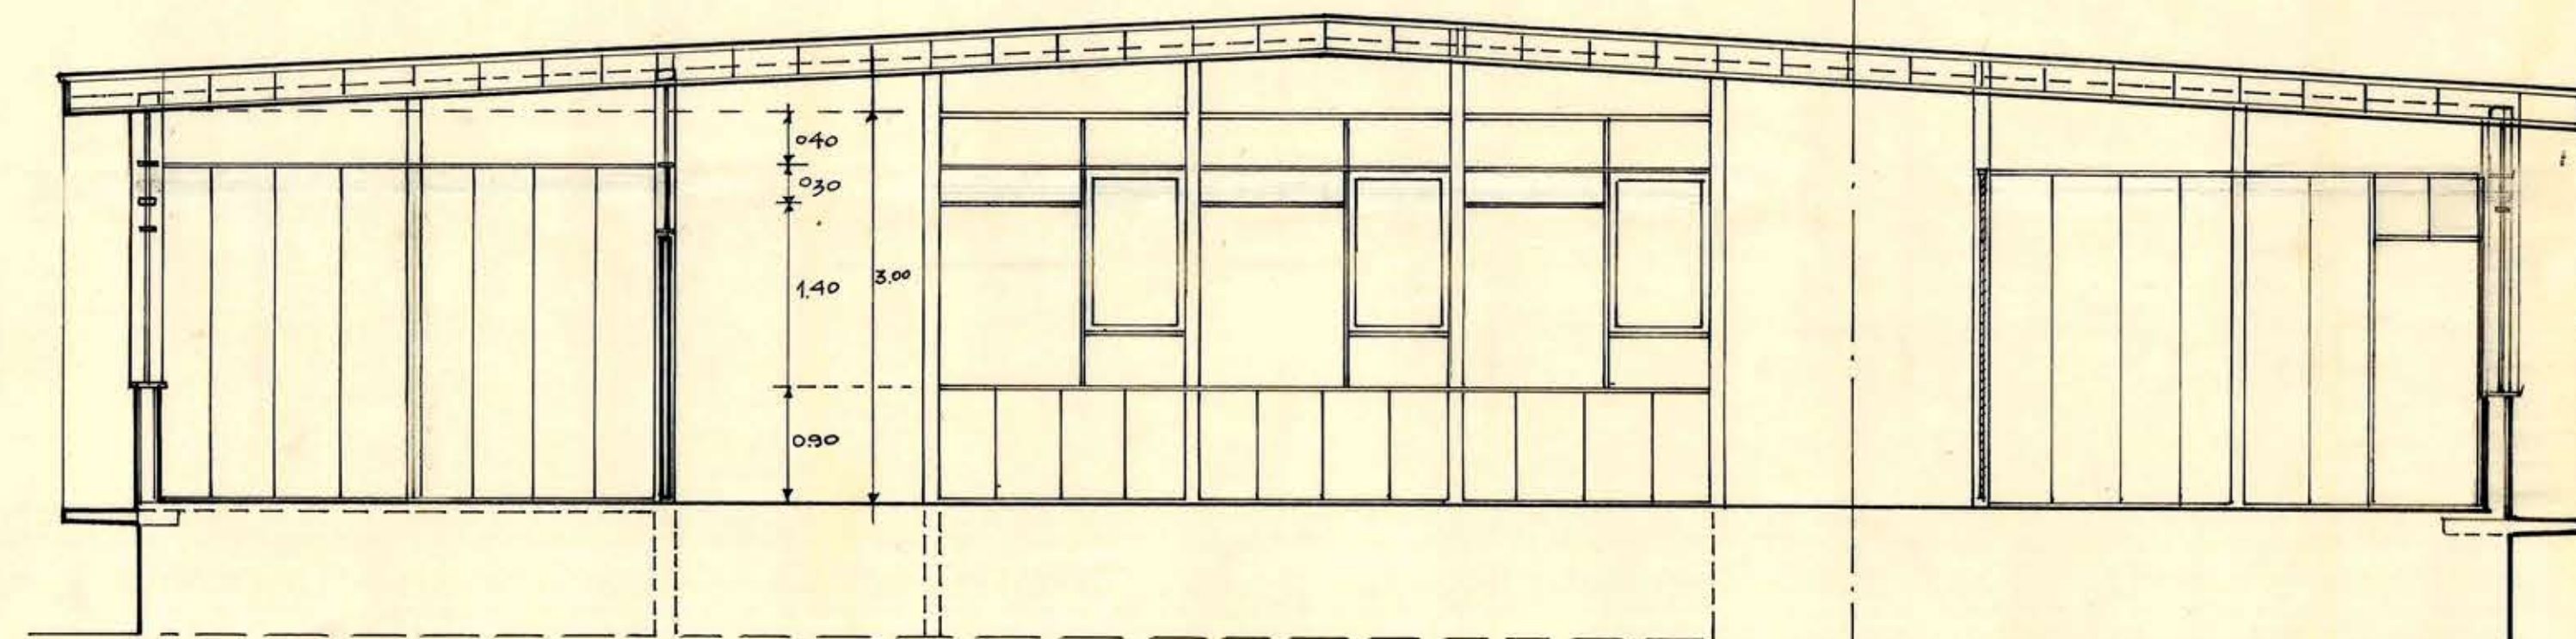

CORTE A-B

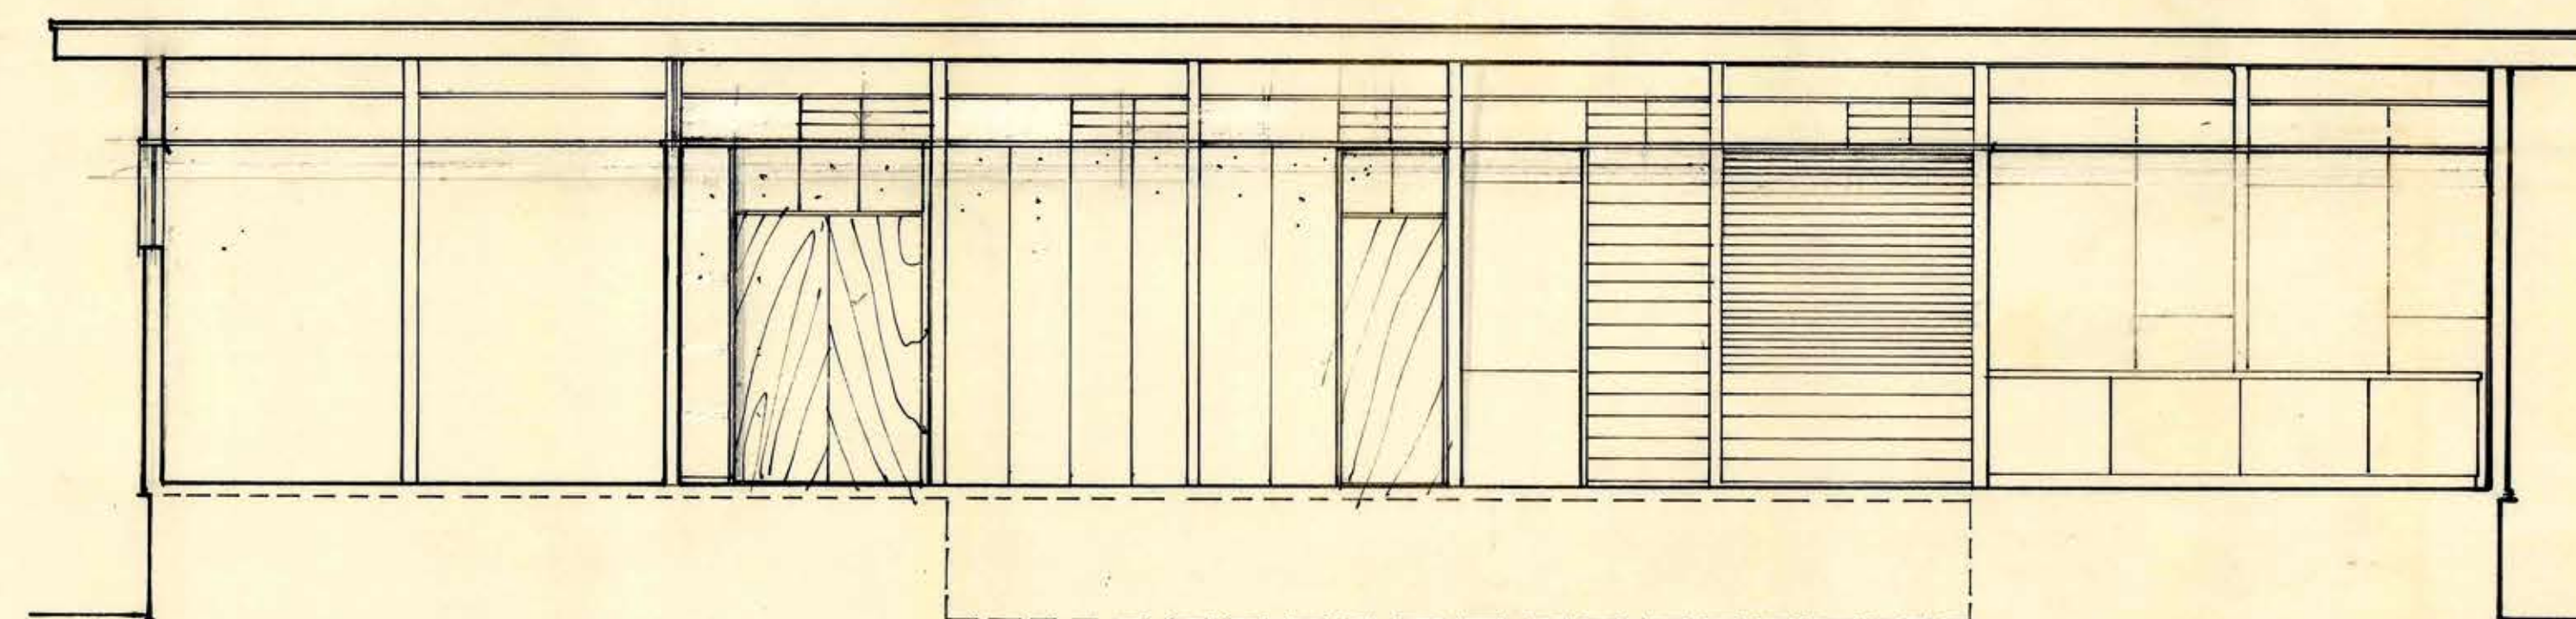

CORTE C-D

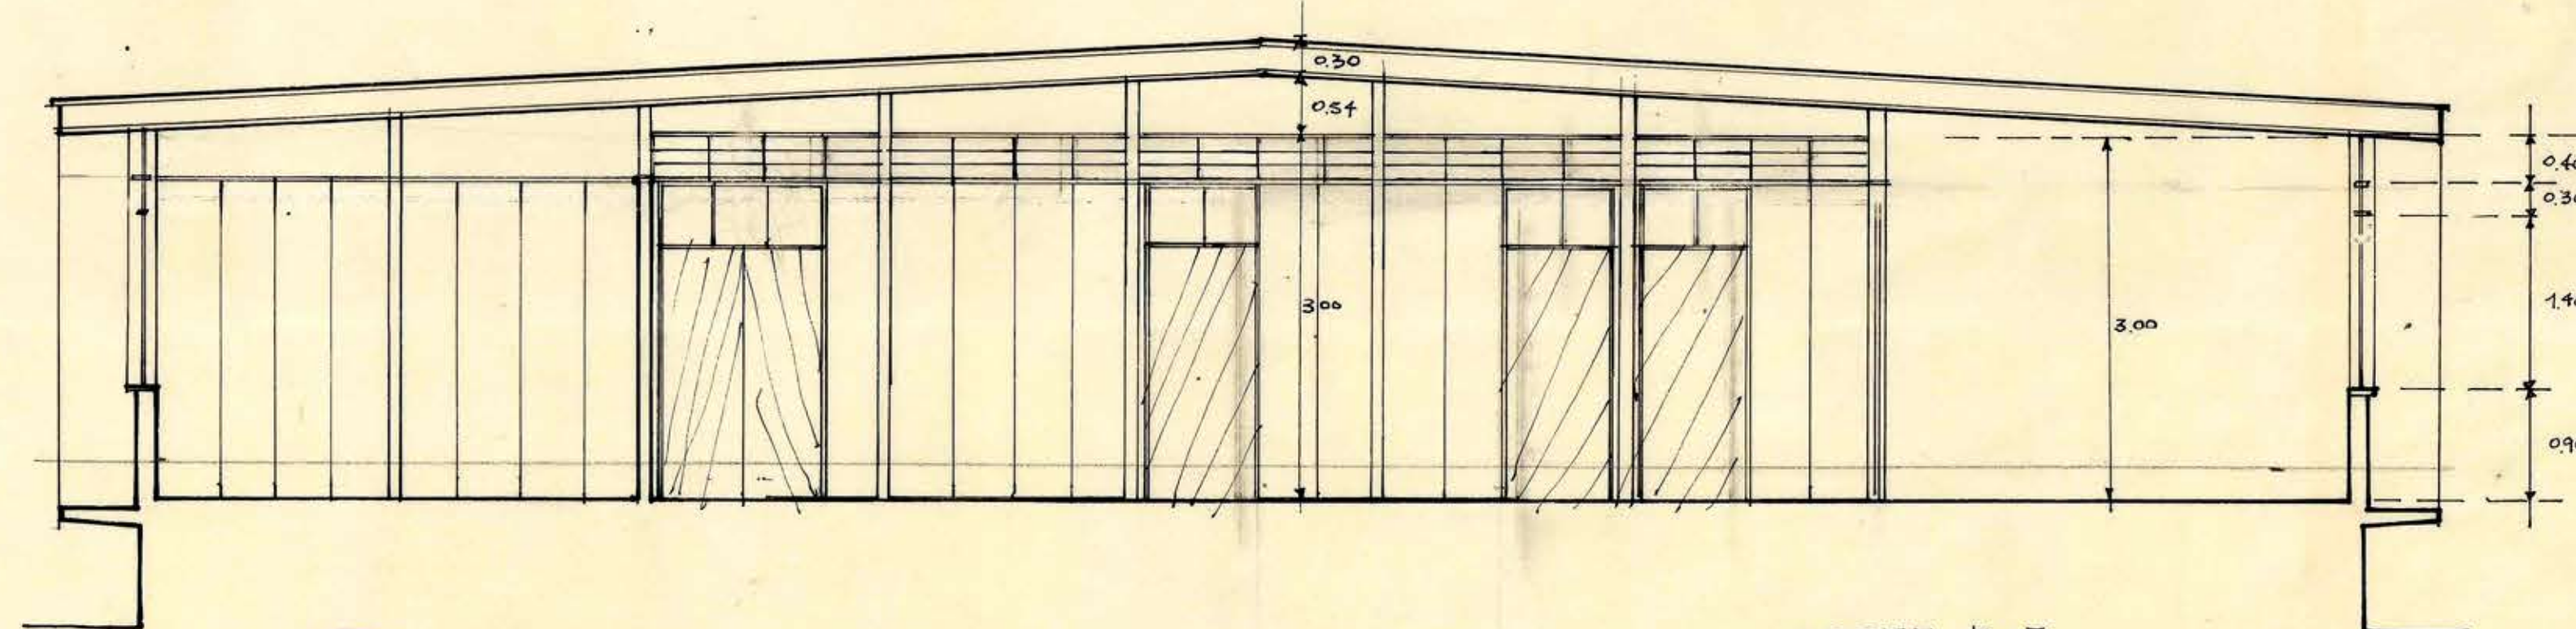

CORTE E-F



- 2 ENE 1960

M.O.P.	DIRECCION DE ARQUITECTURA. DEPTO. ESTUDIOS
	(PROVISORIO)
	FACHADAS Y CORTES DE LA DIRECCION.
JULIO 59	DBTE
	R. FERNANDEZ RUIVIRA
	ARQTO.
	ARQTO. JEFETALIER
	O. TORREALBA
	ARQTO JEFE DEPTO

15