
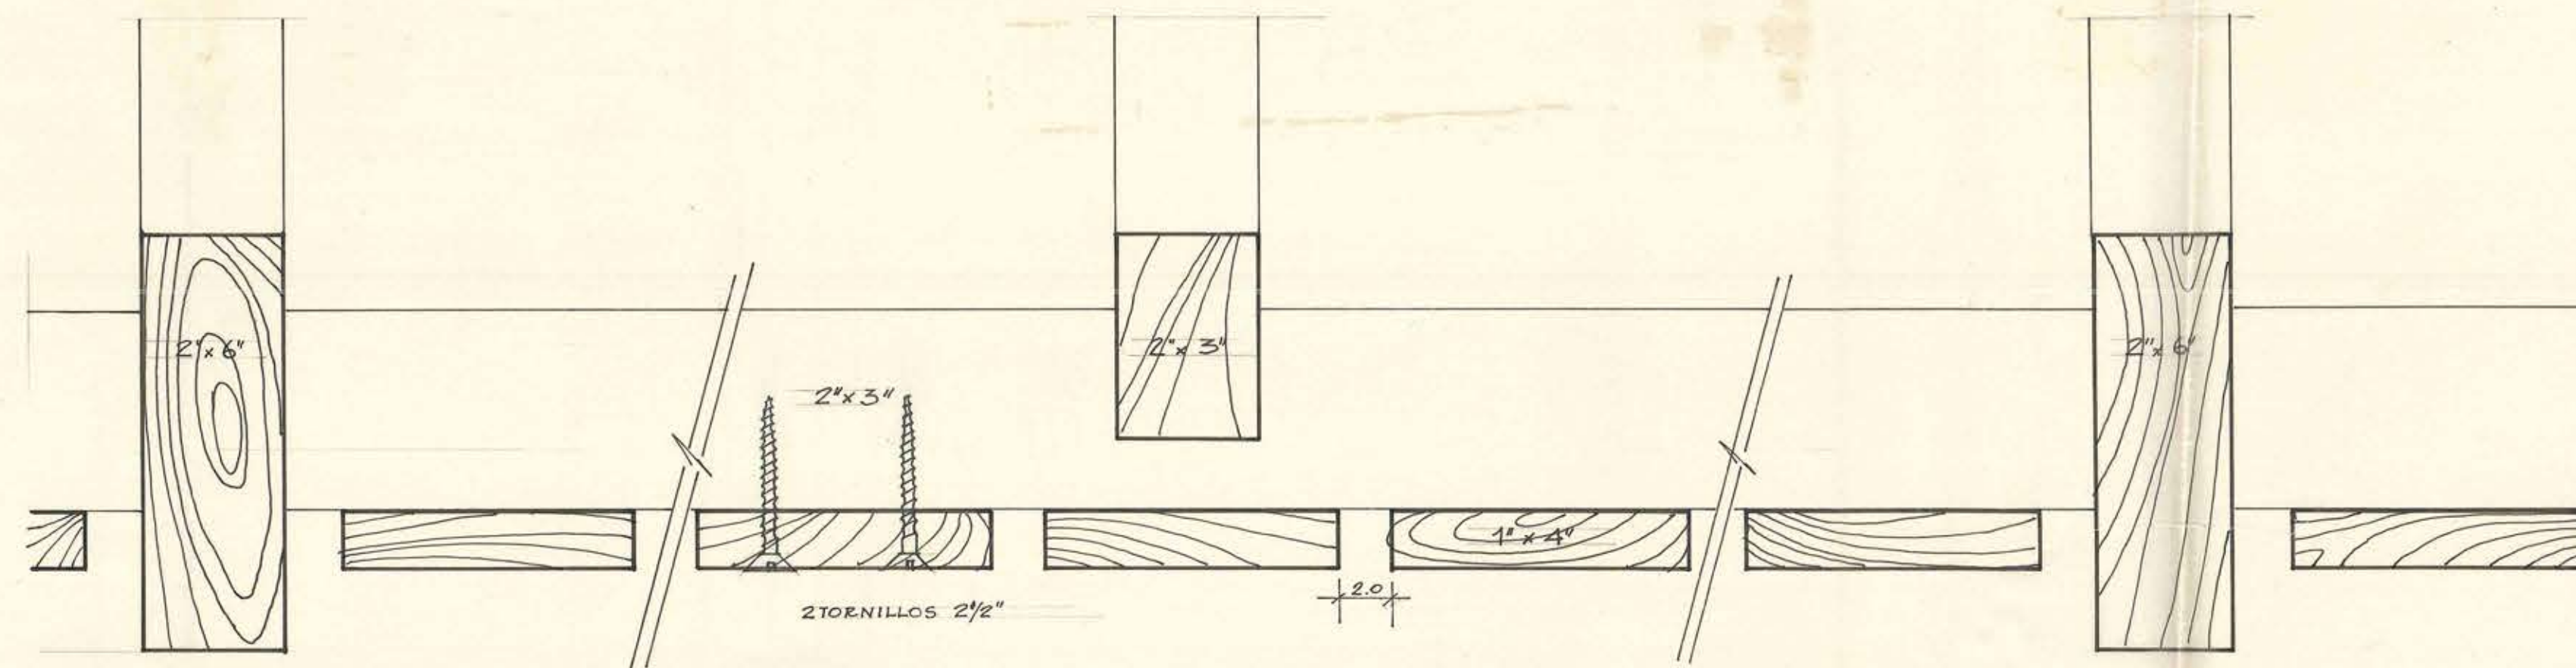
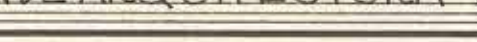


NOTA: PÓTELOS CON ESTRUCTURA DE ROBLE SE 2'x5' INCLUSIVE DIAGONALES Y TRAVESANTES - PÓRRO AMBAS CARAS TINGLADO VERTICAL PINO 3/4"x 5" - ALCAYATAS FE. APERNADAS DE 10", 3 X HOJAS - PESTILLO CON PORTA CANDADO DE FE. MAGIZO - PICAPETOS SOBREPUESTOS DE FE DE 12" - PINTURA OLBO 3 MANOS PREVIO APAREJO Y PERFECTO RECORRIDO -

PARA CIERROS DE MADERA Y PIEDRA VER ES-
PECIFICACIONES GENERALES -

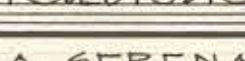

DIRECCION DE ARQUITECTURA-DEPTO. ESTUDIOS		M.O.P.
ESCUELA N° 38 * POBL. ANTENA * LA SERENA.		
ELEVACIONES CIERROS * DETALLES * ESC. 1:100		
 M. ROJAS ARQUITECTO TALLER		 O. TORREALBA P. SEPT. 1960

152852

 0.55×115