



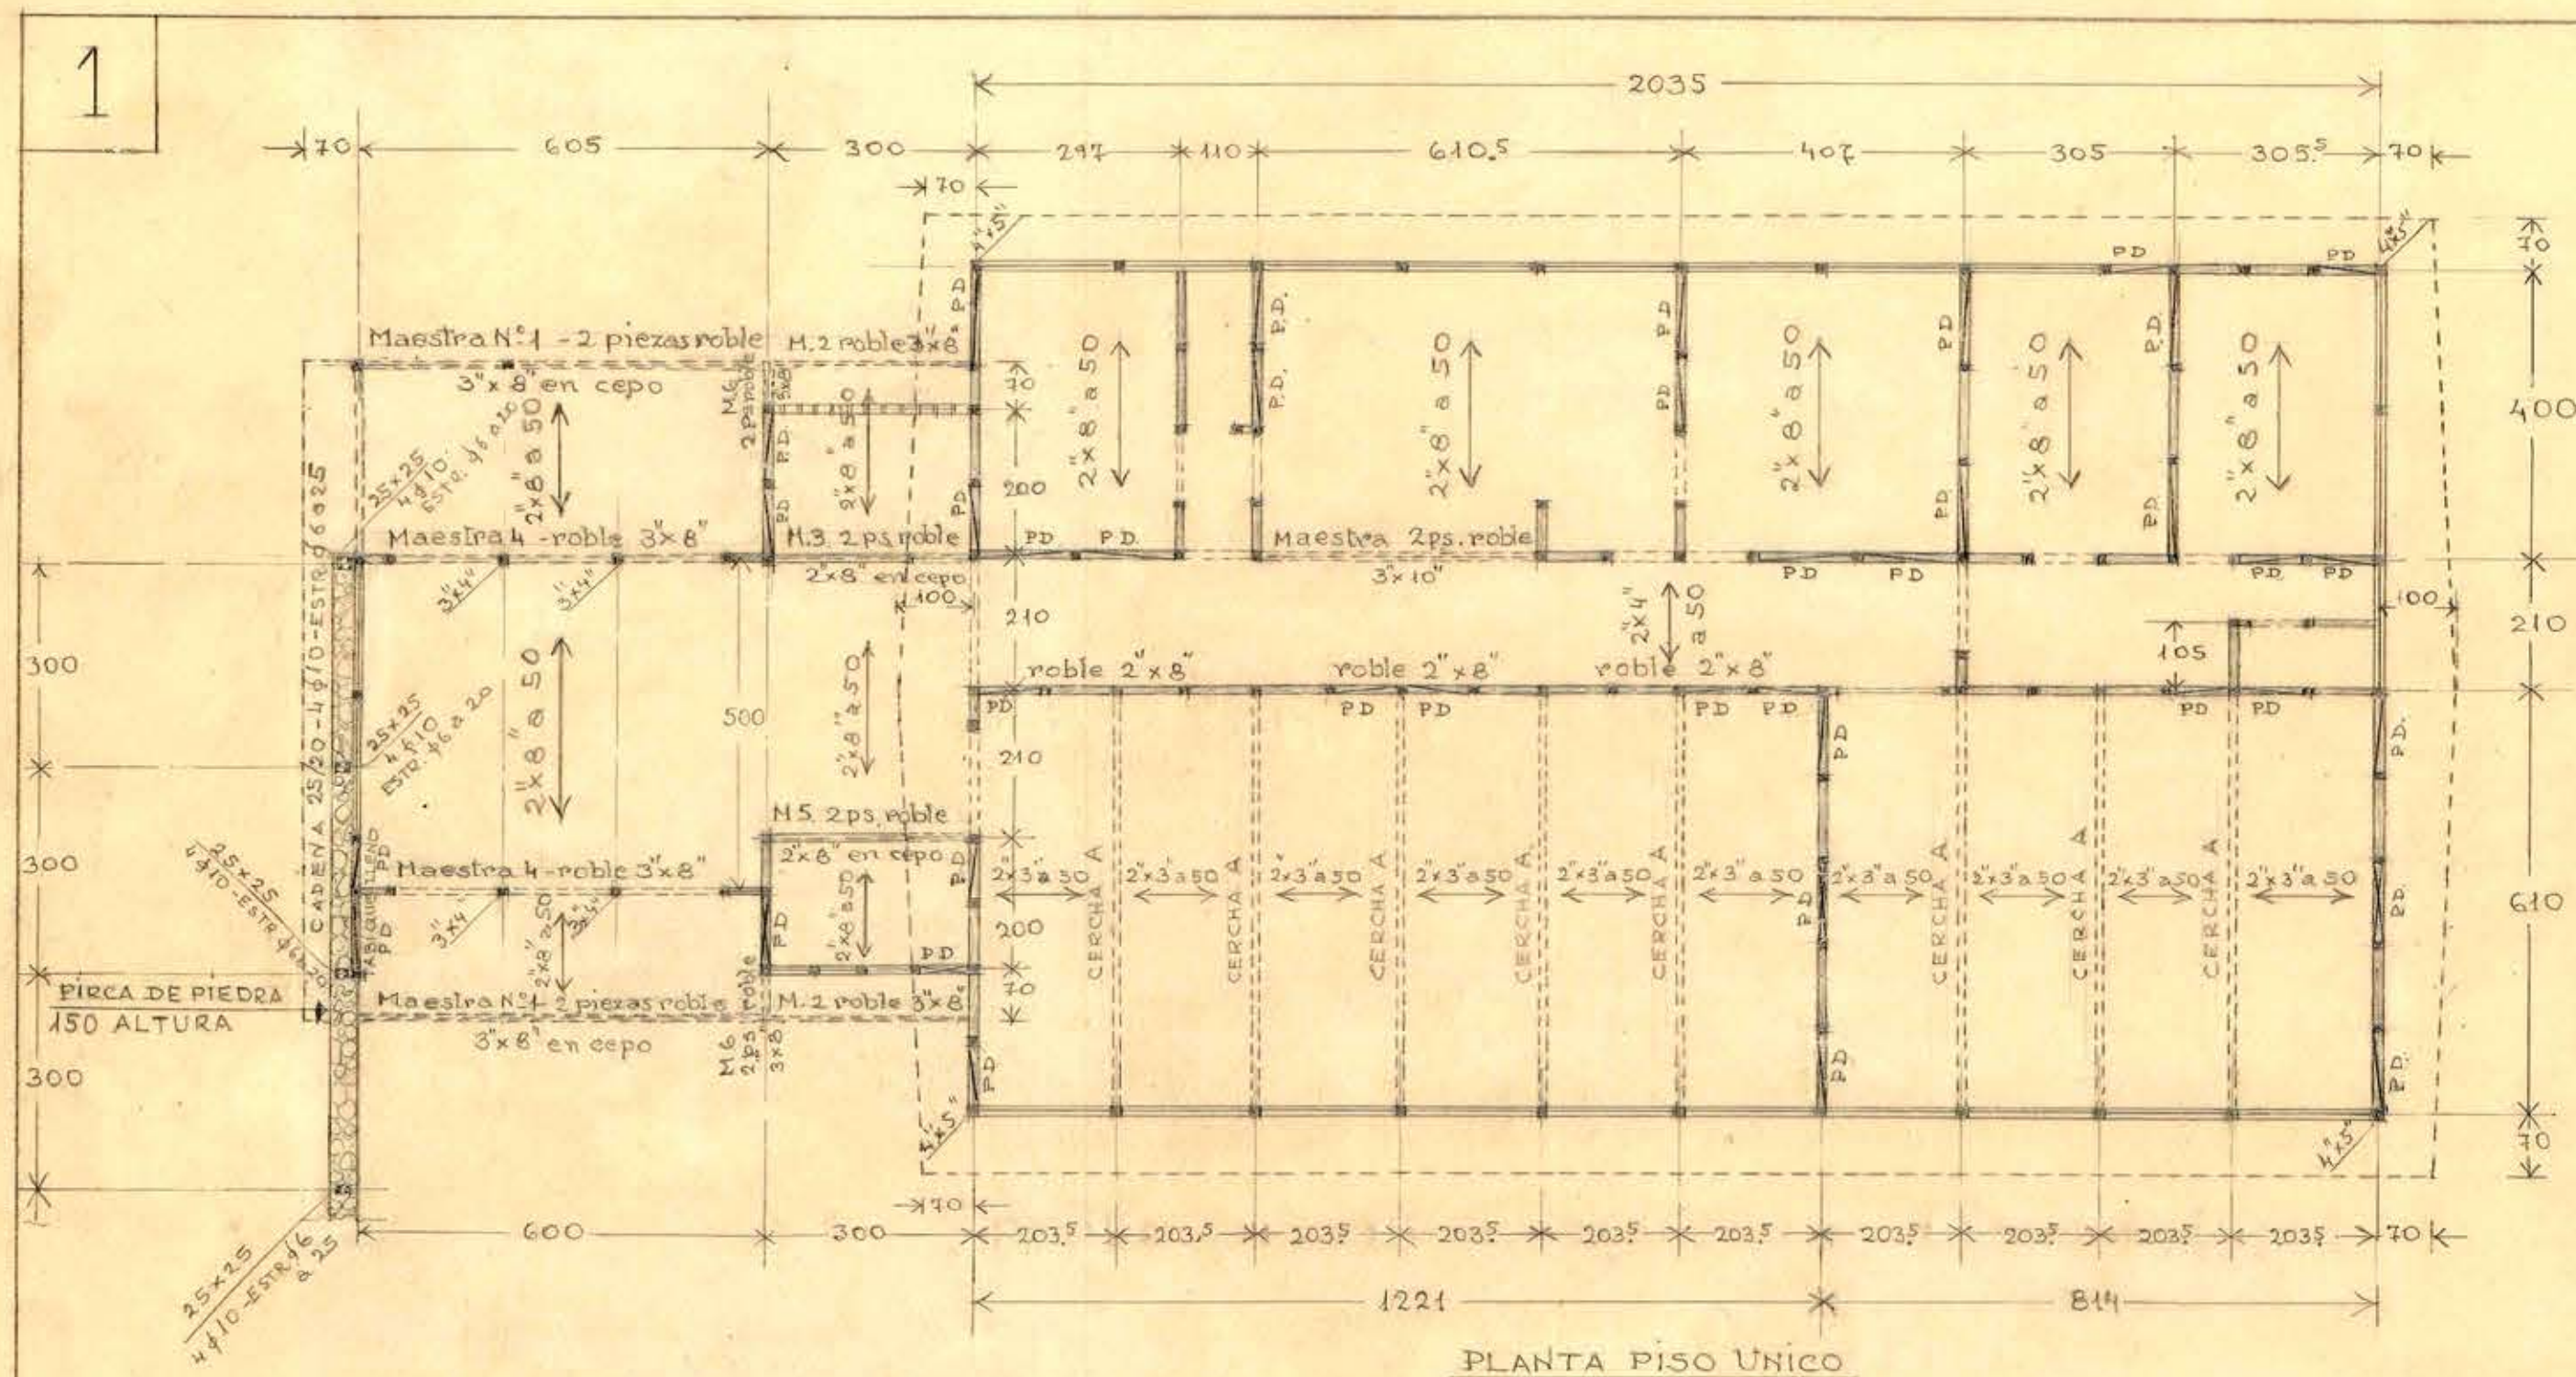

PLANTA PISO UNICO

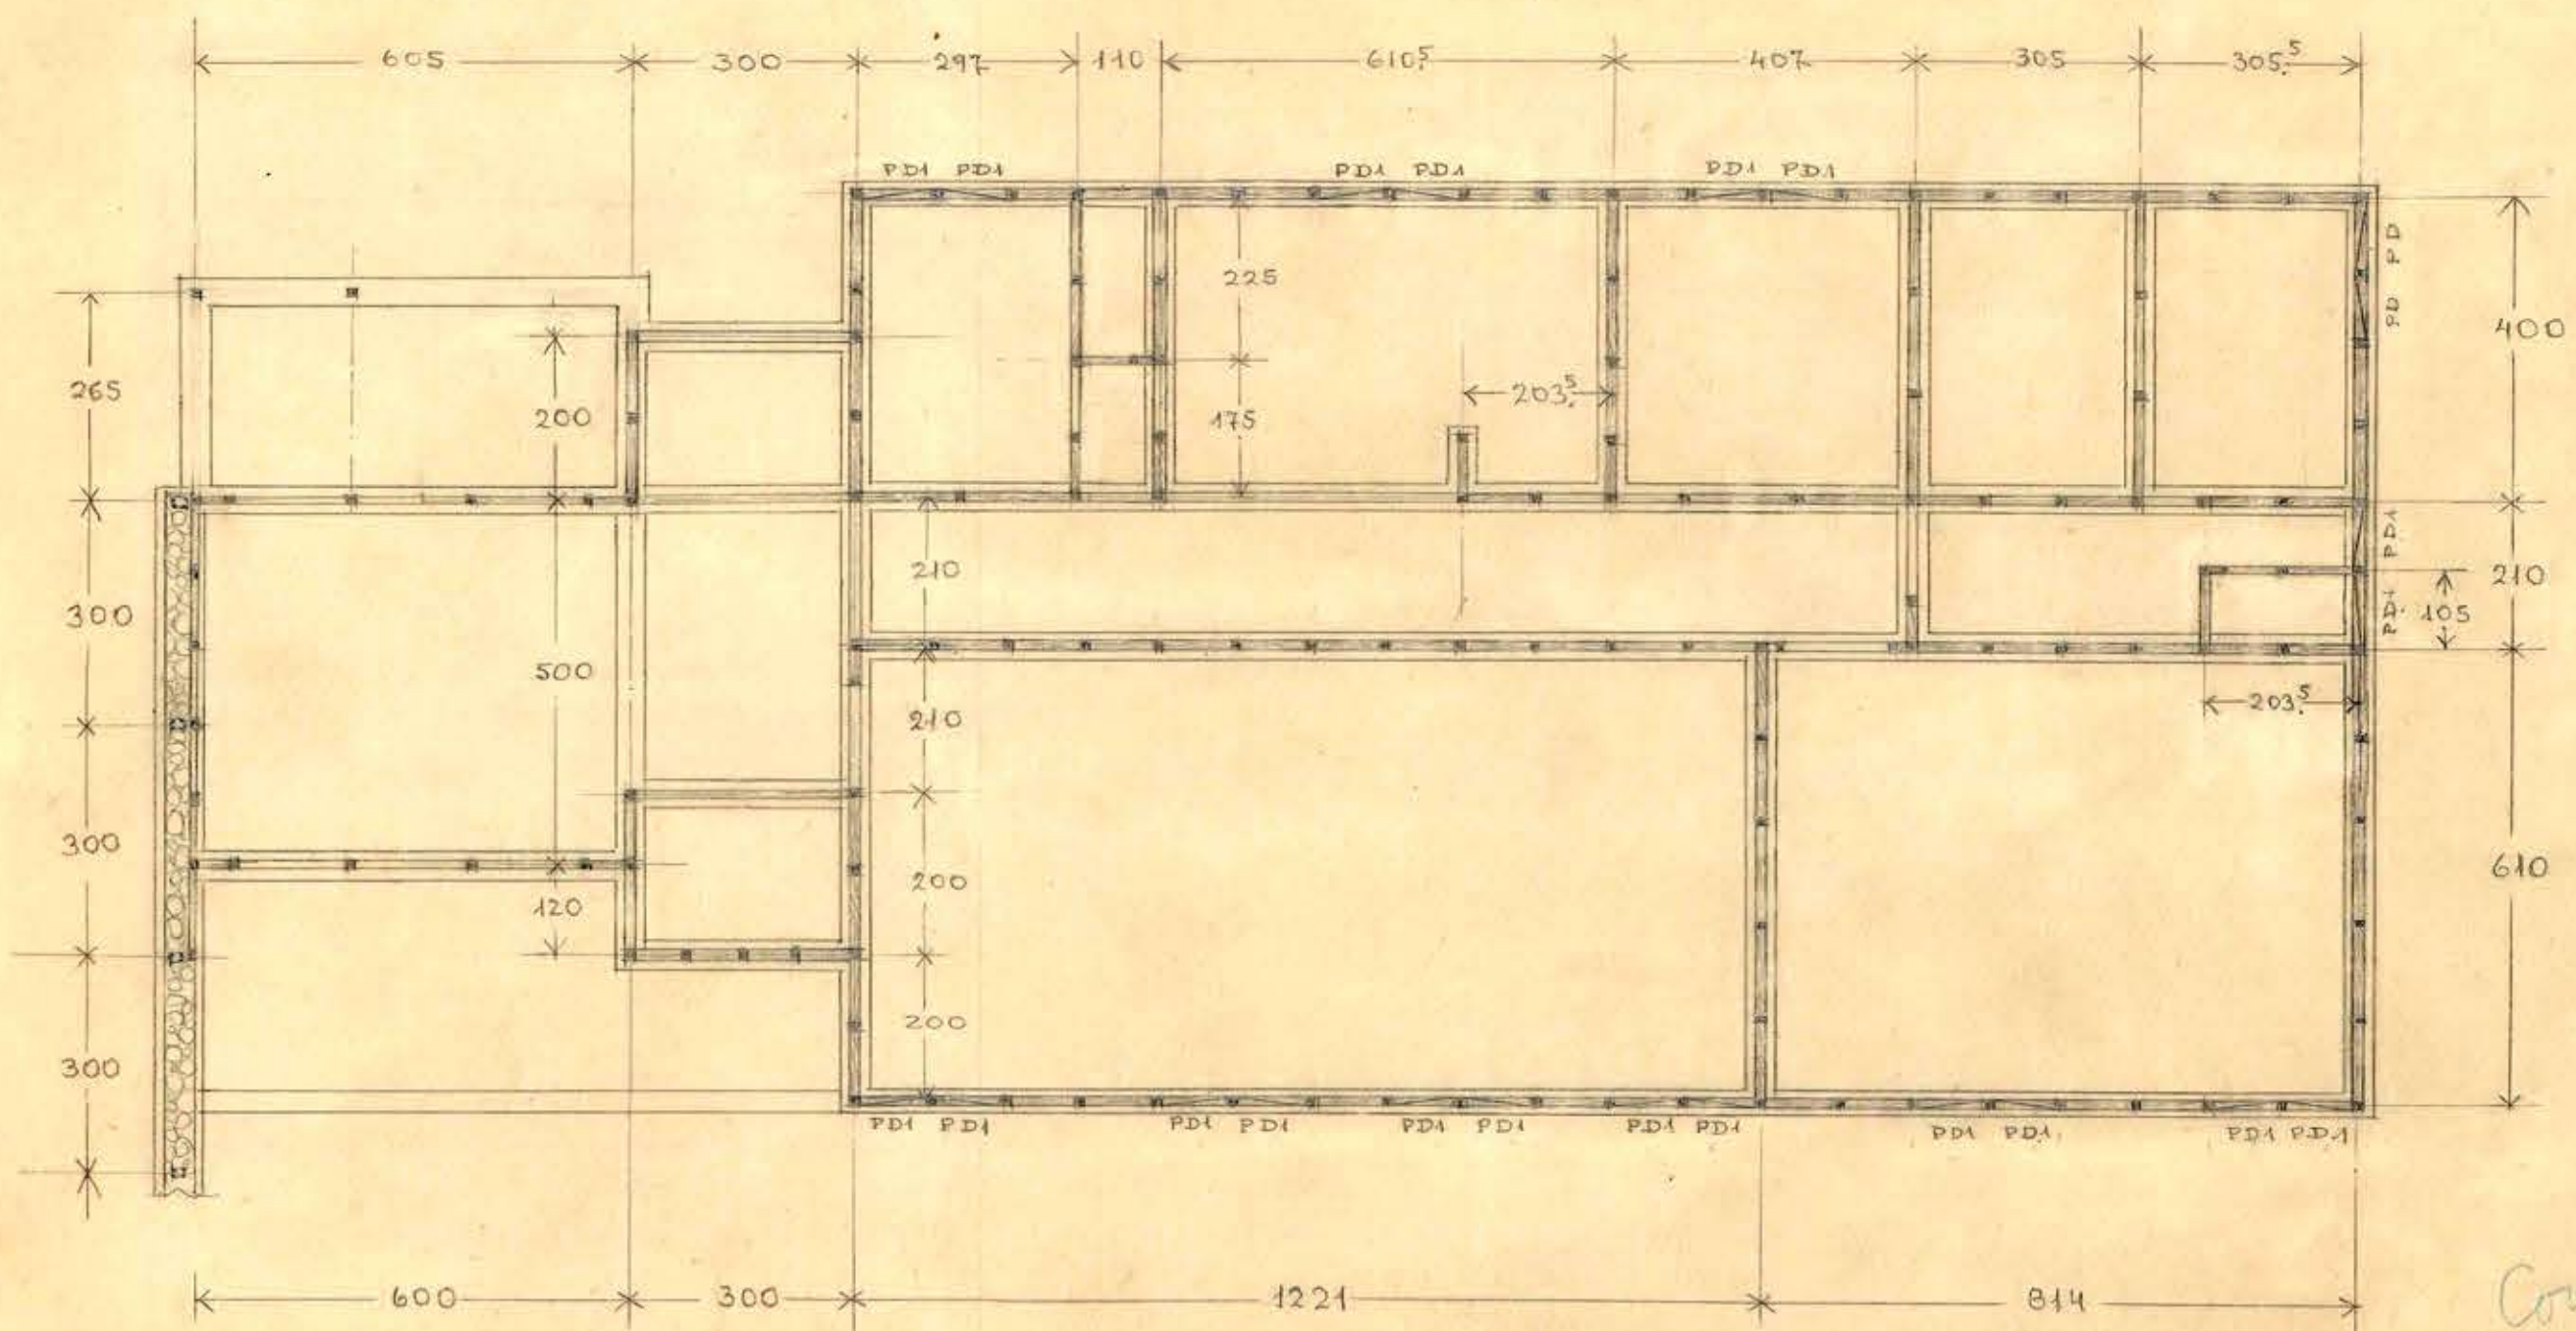


PLANTA FUNDACIONES



NOTAS: (SALVO INDICACIÓN ESPECIAL)

- 1) TABIQUERÍA DE MADERA
- 2) PIES DERECHOS: DE CRUCE 4×4
INTERMEDIOS 3×4
JAMBAS DE VANOS 2×4
- 3) ~~CONCRETO~~ HORMIGÓN SIN ARMAR, DOSIS: 170 Kg. cem/m^3
 $+20\% \text{ BOLÓN}$
- 4) ~~N.P.T.~~ CORRESPONDE A NIVEL PISO TERMINADO
- 5) ~~F~~ CORRESPONDE A NIVEL TERRENO APTO PARA CARGAR
CON $0,5 \text{ Kg/cm}^2$
EN CASO DE NO ENCONTRARSE ESTE TERRENO SE
CONSULTARÁ AL CALCULISTA.
- 6) ~~ALBAÑILERÍA~~ ALBAÑILERÍA DE PIEDRA.
- 7) LA SOLERA INFERIOR SE APERNARÁ AL SOBRECIMIENTO CON PERNOS
DE ANCLAJE $\phi 8$ $L=30 \text{ cm. A } 130 \text{ MAX.}$
- 8) LOS EMPALMES DE LAS SOLERAS SUPERIORES SE HARÁN A MEDIA
MADERA REFORZADOS CON $1 \phi 4 \times 38 \times 35$ Y PERNOS $\phi 8$.
- 9) LAS DIAGONALES SE EMPALMARÁN A MEDIA MADERA
- 10) LAS MADERAS DEBEN SER SEGÚN NORMA.
- 11) PILARES HORMIGÓN ARMADO CLASE B INDITECNOR
- 12) CADENA HORMIGÓN ARMADO CLASE B INDITECNOR
- 13) P.D. CORRESPONDE A PAÑO DIAGONALIZADO (VER DETALLES EN PLANO H2)
- 14) LOS TABÍQUES SIN FUNDACIÓN VAN SOBRE RADIER
- 15) SOLERAS: 4×2 PARA $L=100$; 4×3 PARA $L=150$

SECCIÓN FUNDACIÓN PARA TABIQUERÍA EXTERIOR

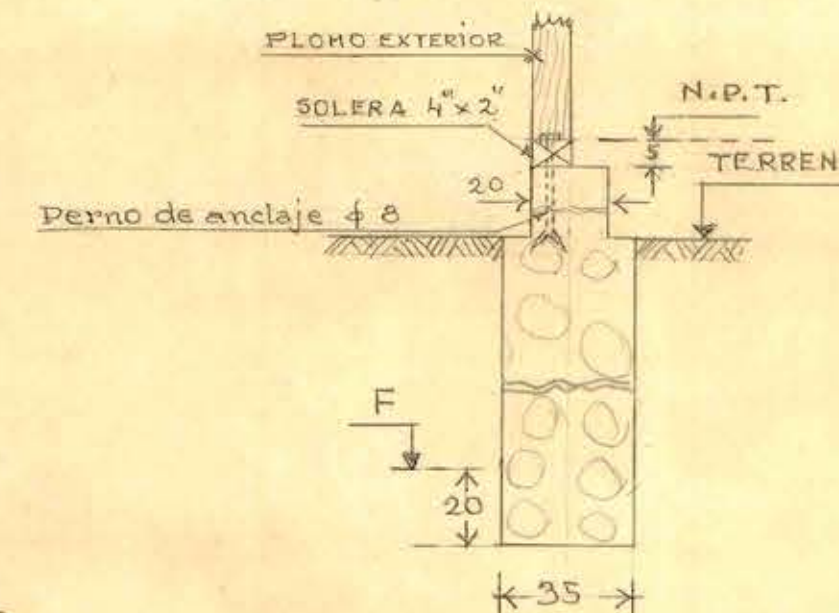

SECCIÓN FUNDACIÓN PARA TABIQUERÍA INTERIOR

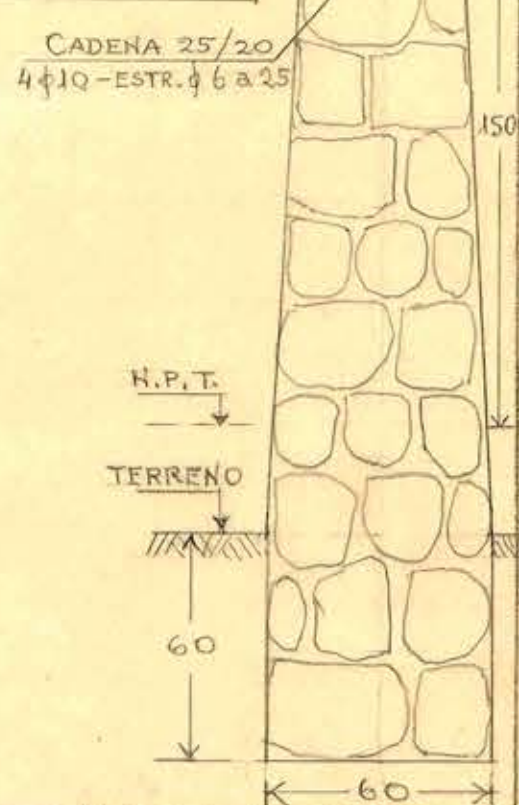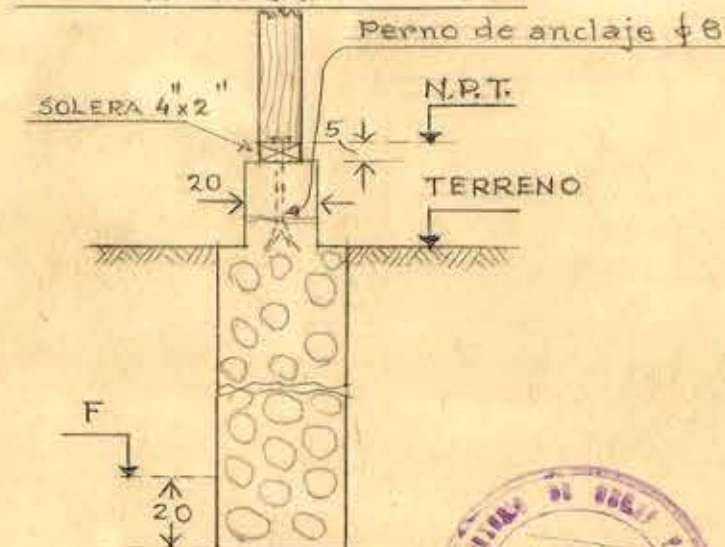

M. O. P. DIRECCION DE ARQUITECTURA DEPTO. ESTUDIOS	
OBRA: ESCUELA N° 38 - POBLACIÓN ANTENA LA SERENA - PAB. ADMINISTRACIÓN	
PLANO DE: PLANTAS FUNDACIONES Y PISO ÚNICO	
CALCULO DE ESTABILIDAD: EUGENIO MORALES V.	
DIBUJO: RENATO VARAS V.	ESCALA: 1:100 FECHA: 21-X-61
CONFORME INGENIERO JEFE	VISTO BUENO ARQUITECTO JEFE



4225P

0671047

Contrato
30 Nov. 1962