




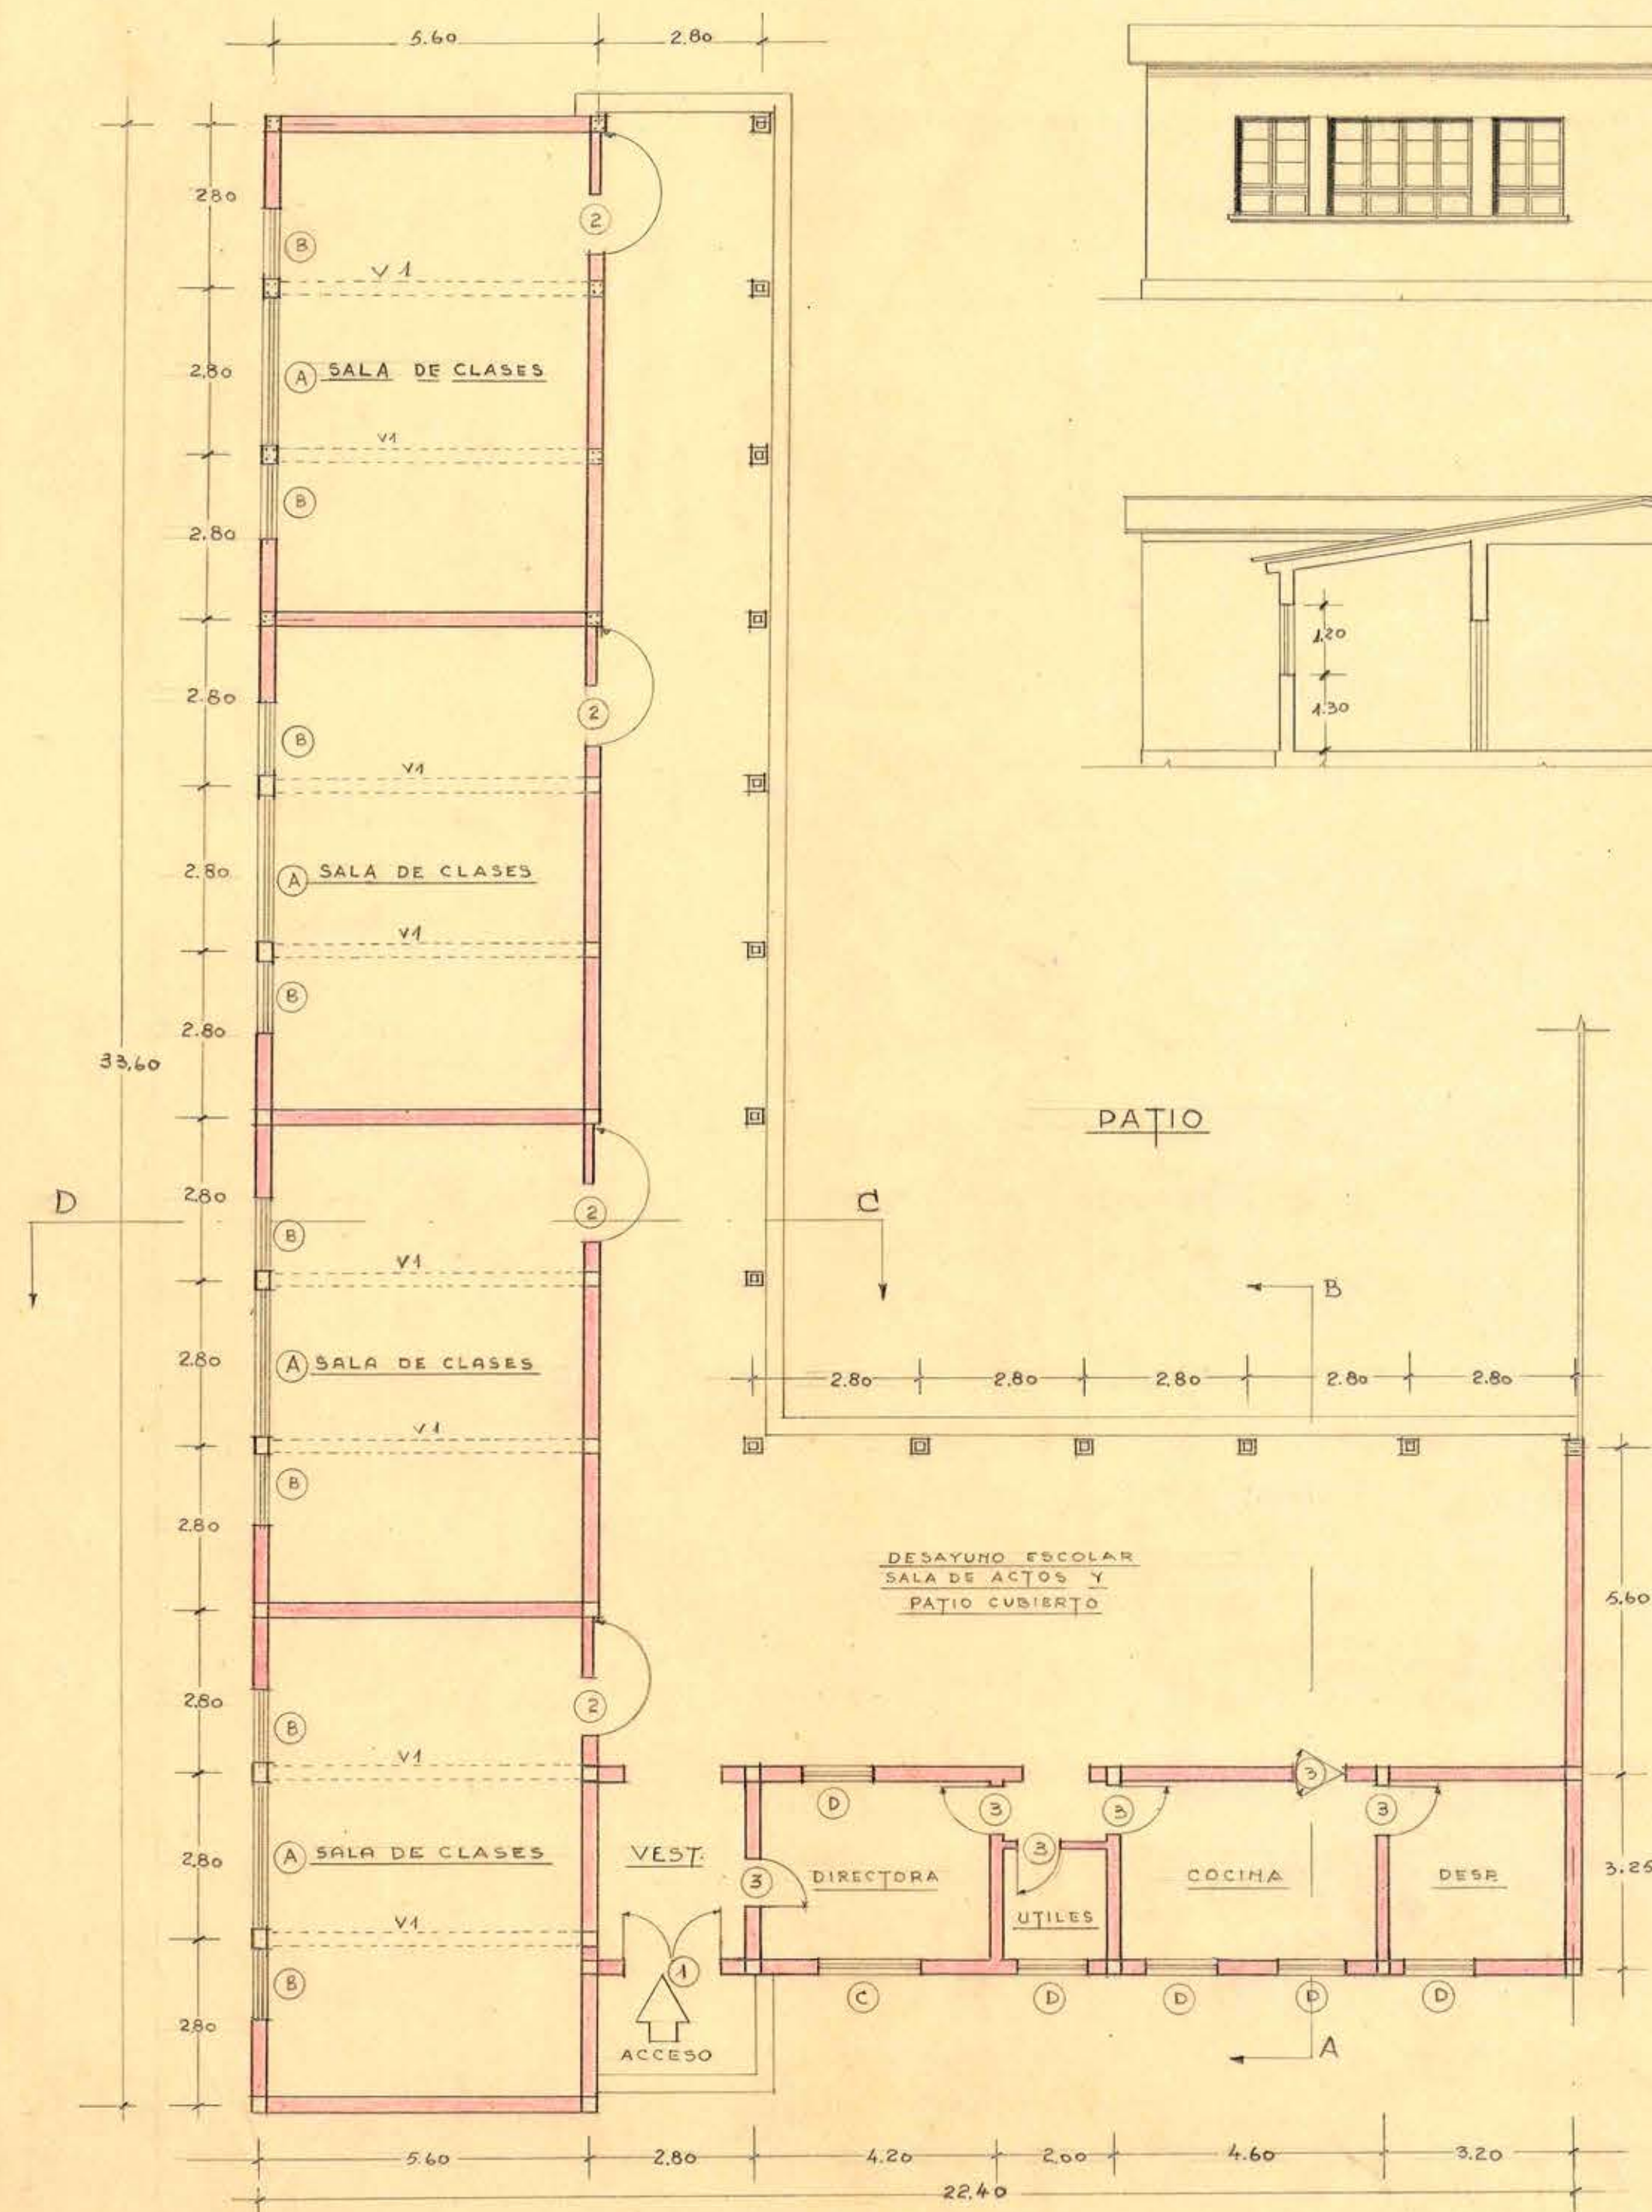


PLANTA

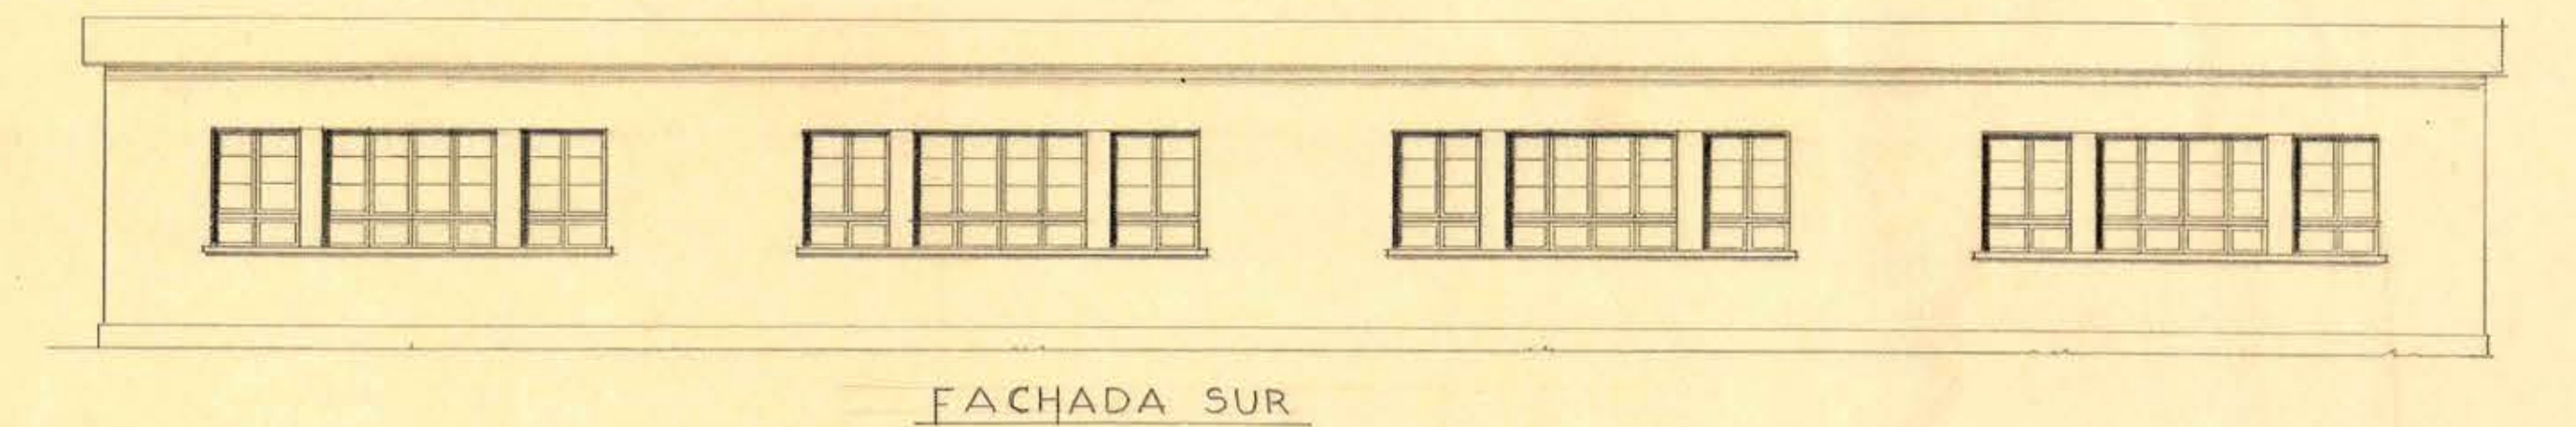


FACHADA SUR

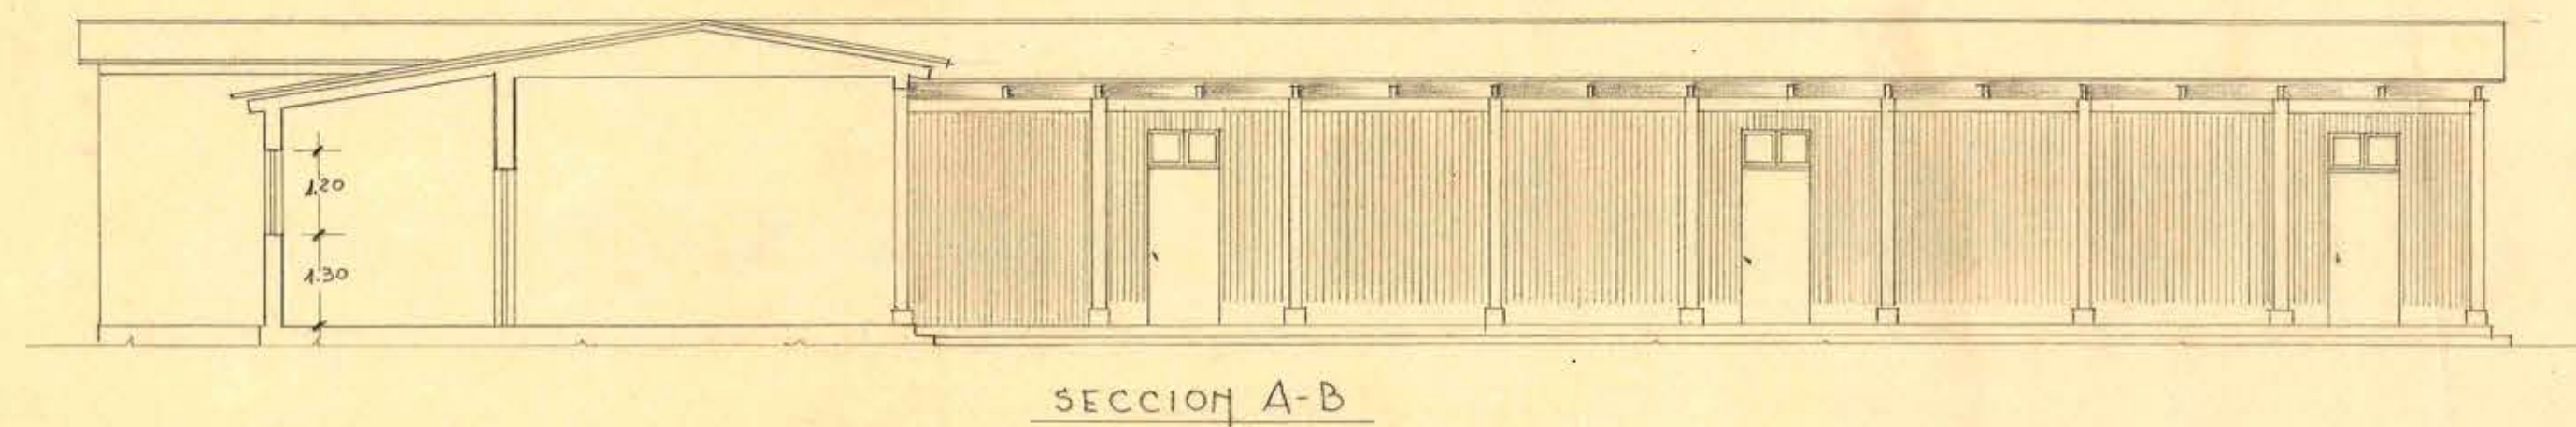


SECCION A-B

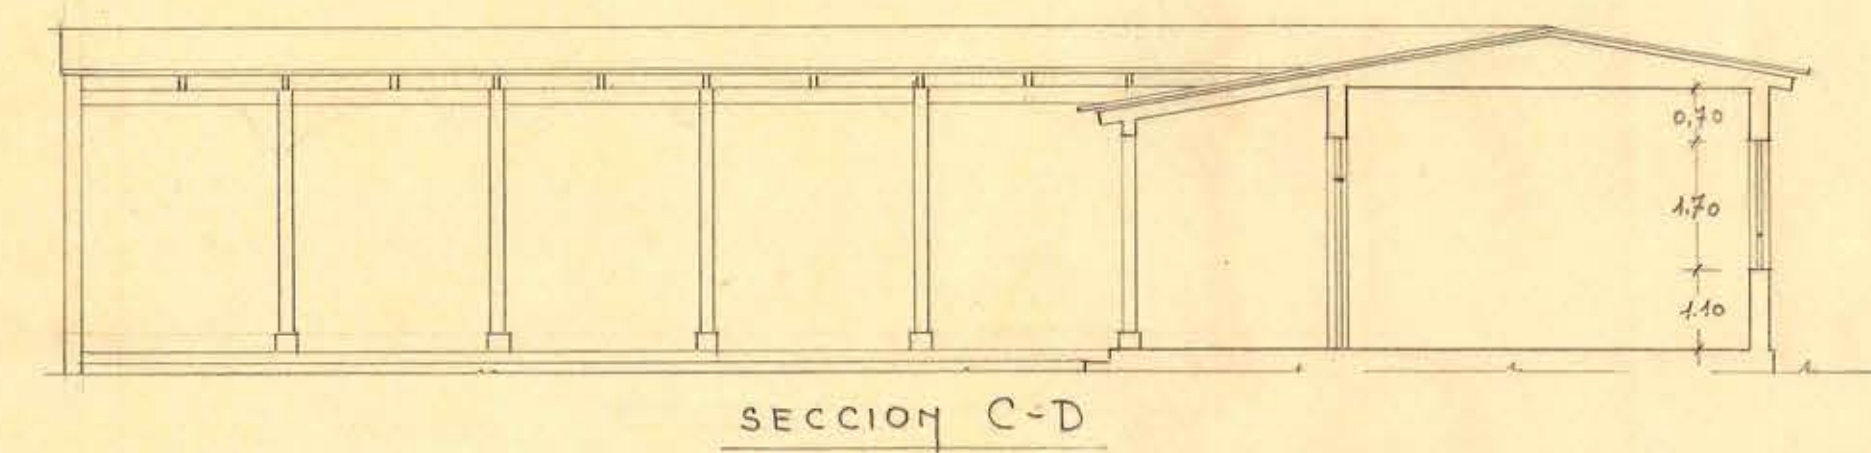


SECCION C-D

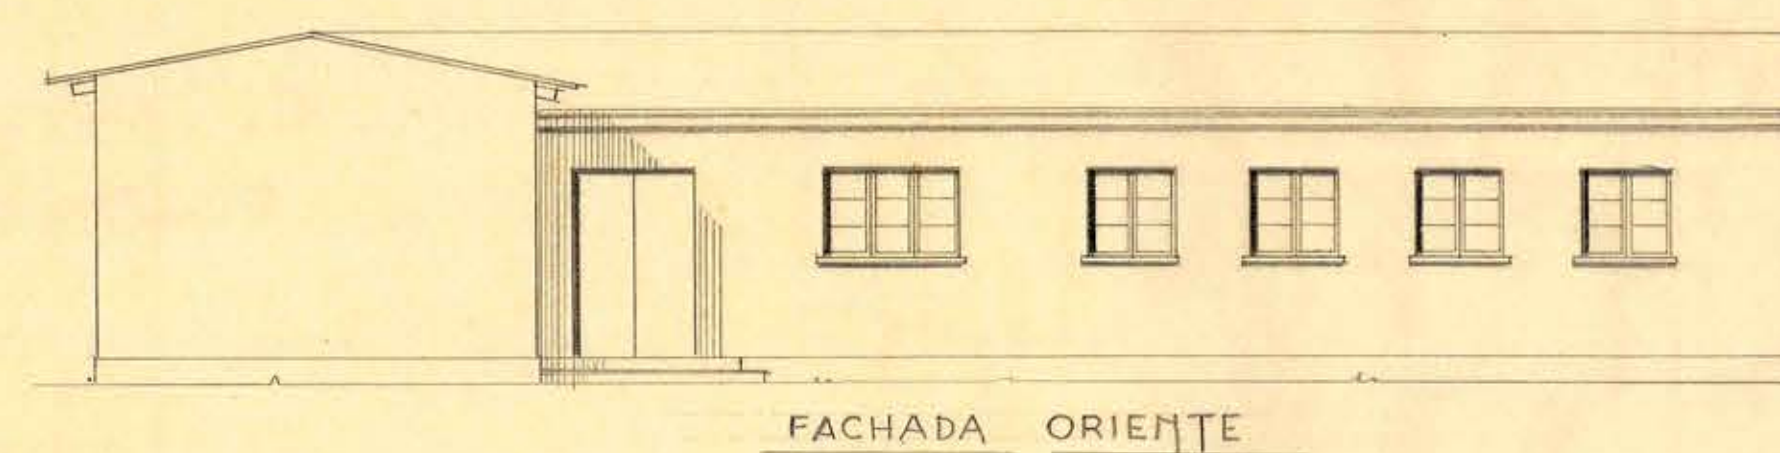

FACHADA ORIENTE

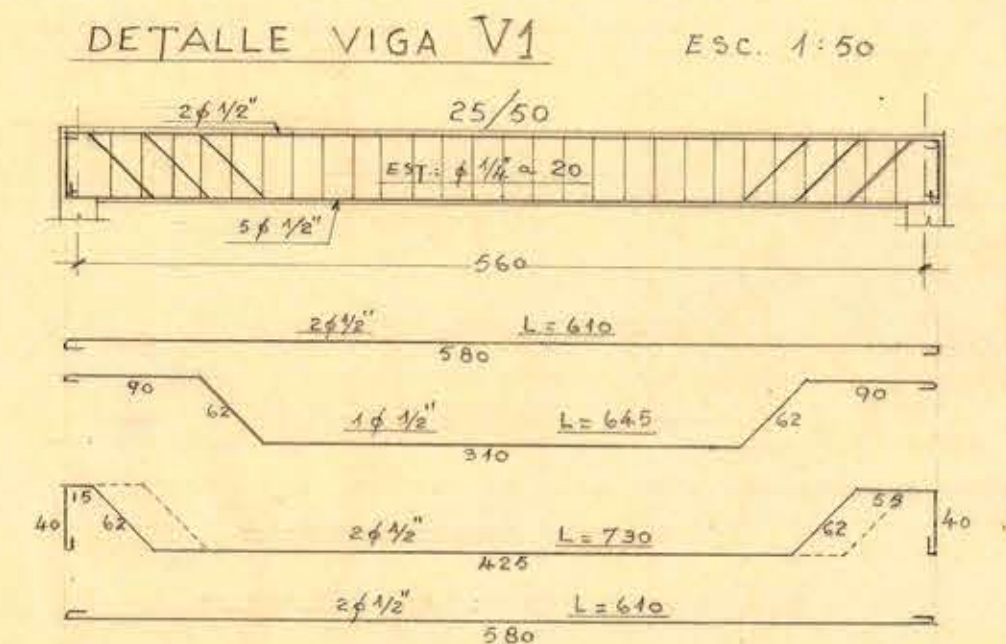

DETALLE VIGA V1 Esc. 1:50

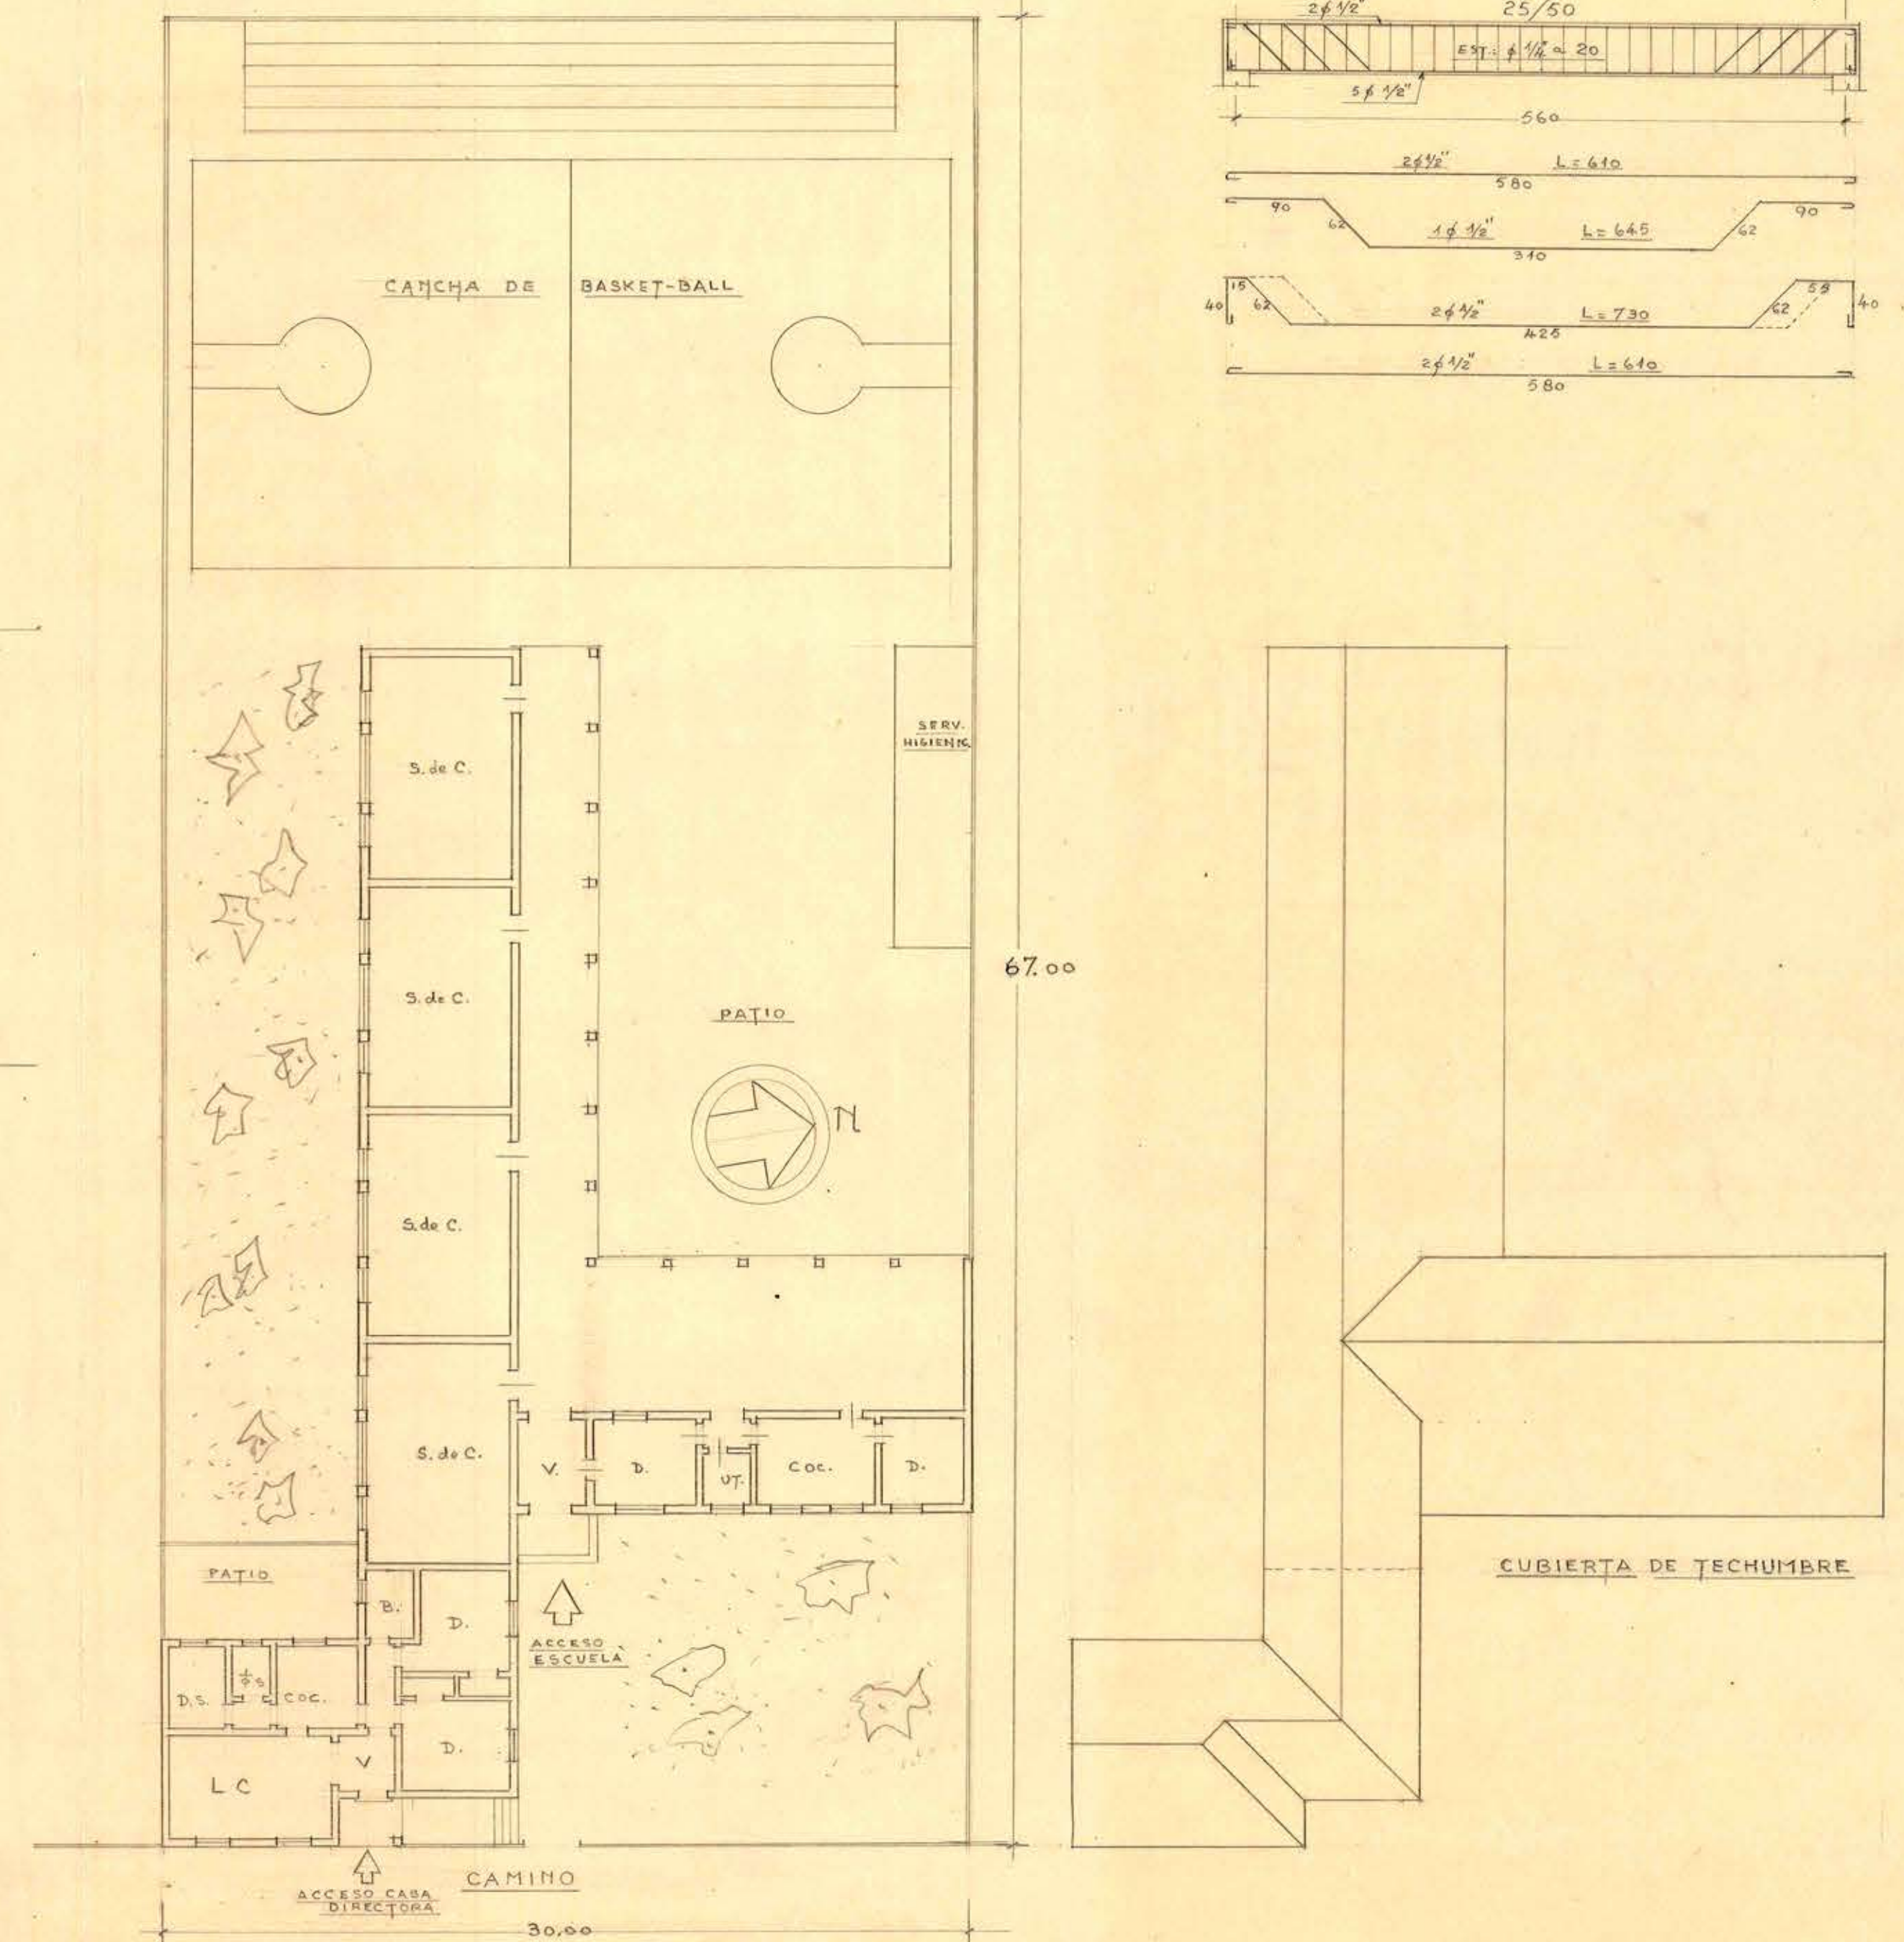

ANTEPROYECTO