




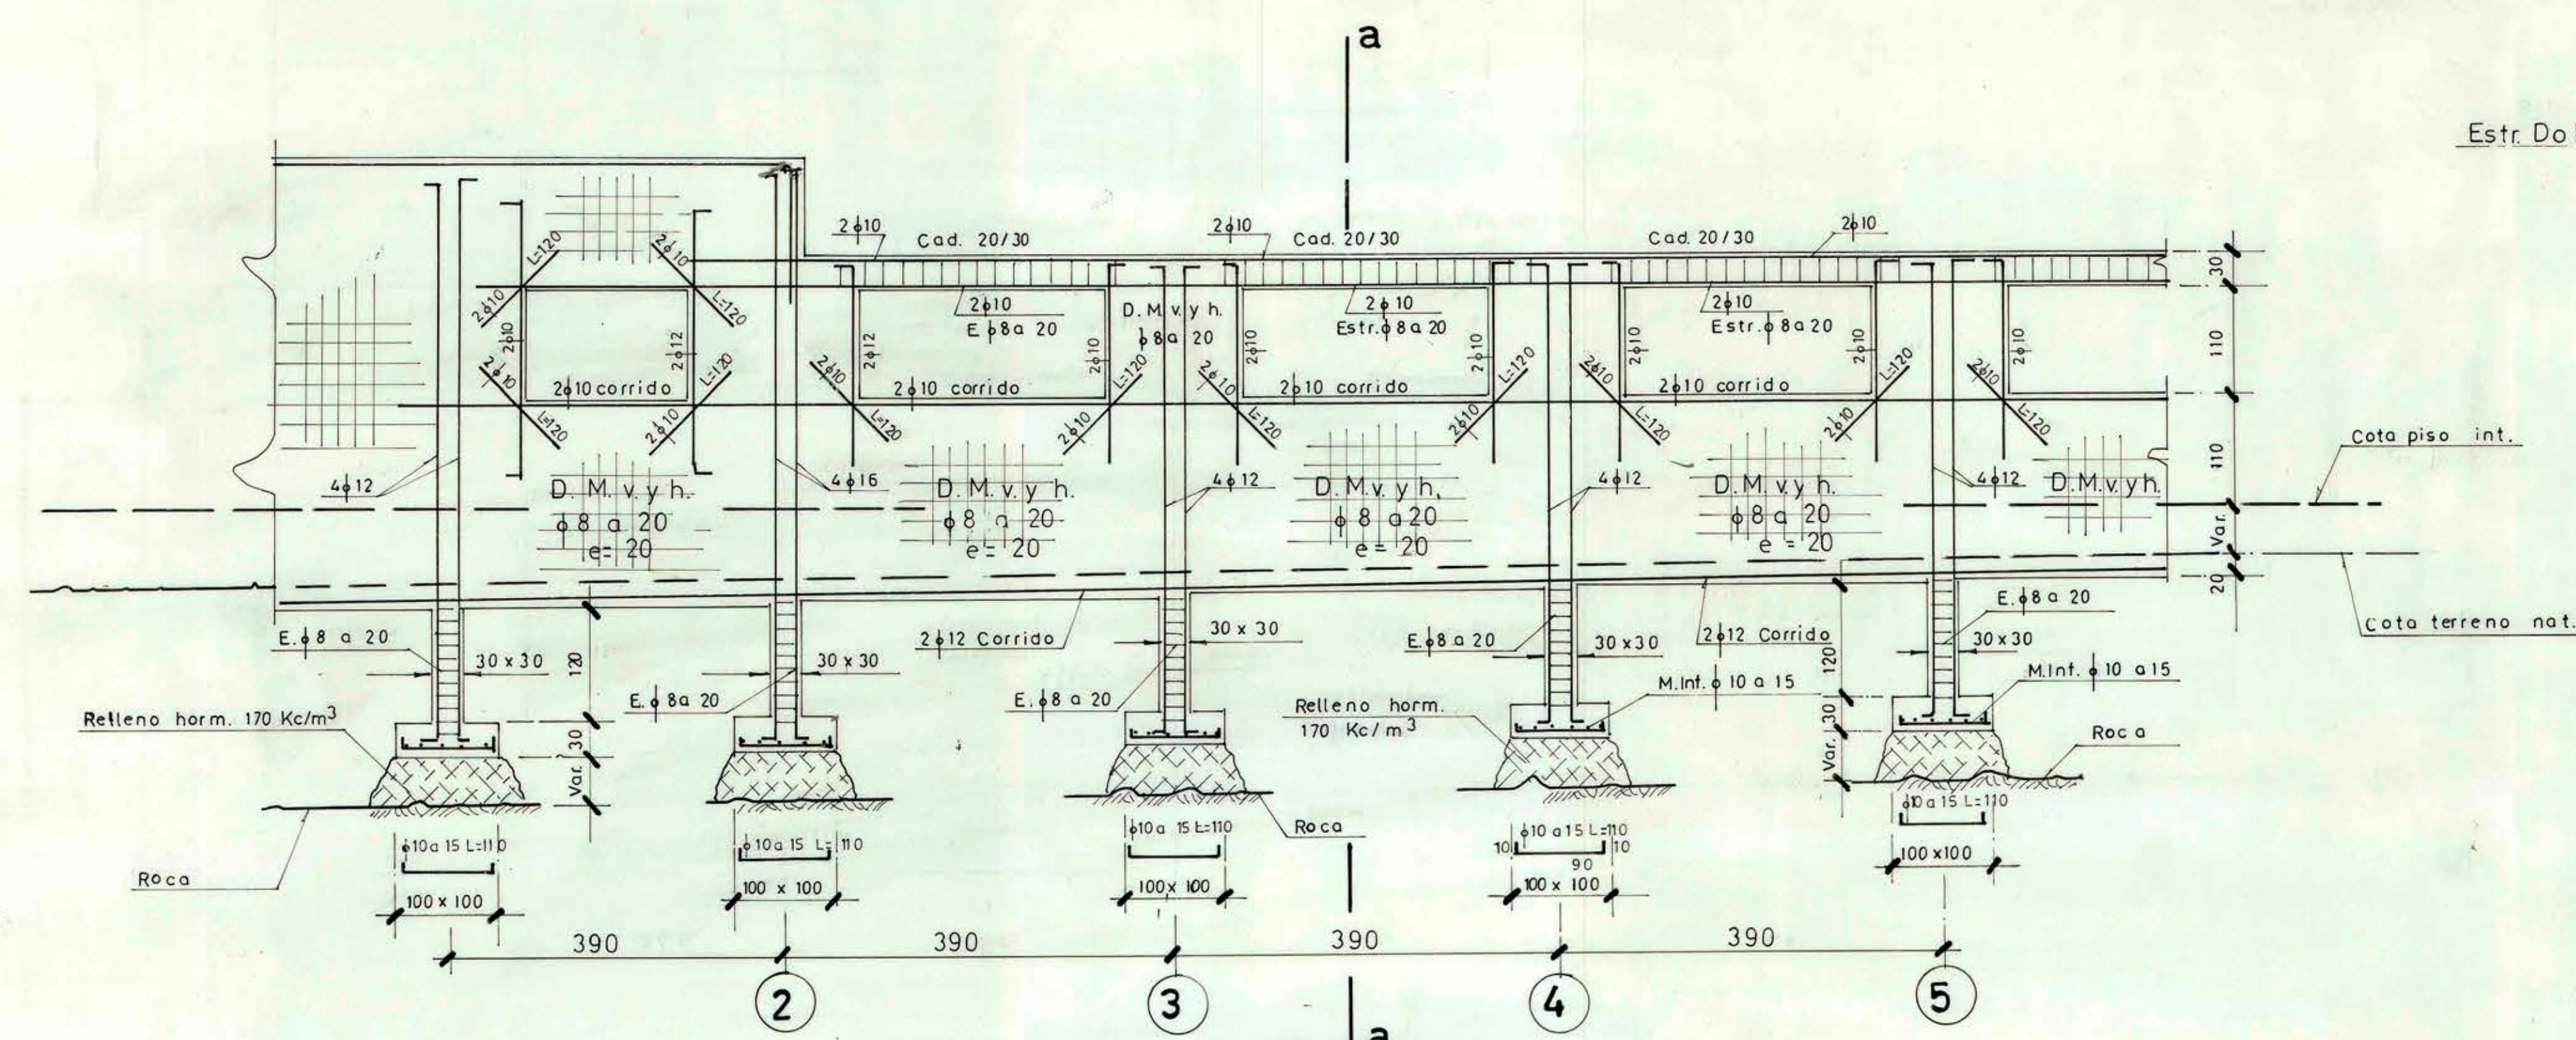


DETALLE TIPOICO FUNDACION FACHADA EJE A
ESC. 1:50

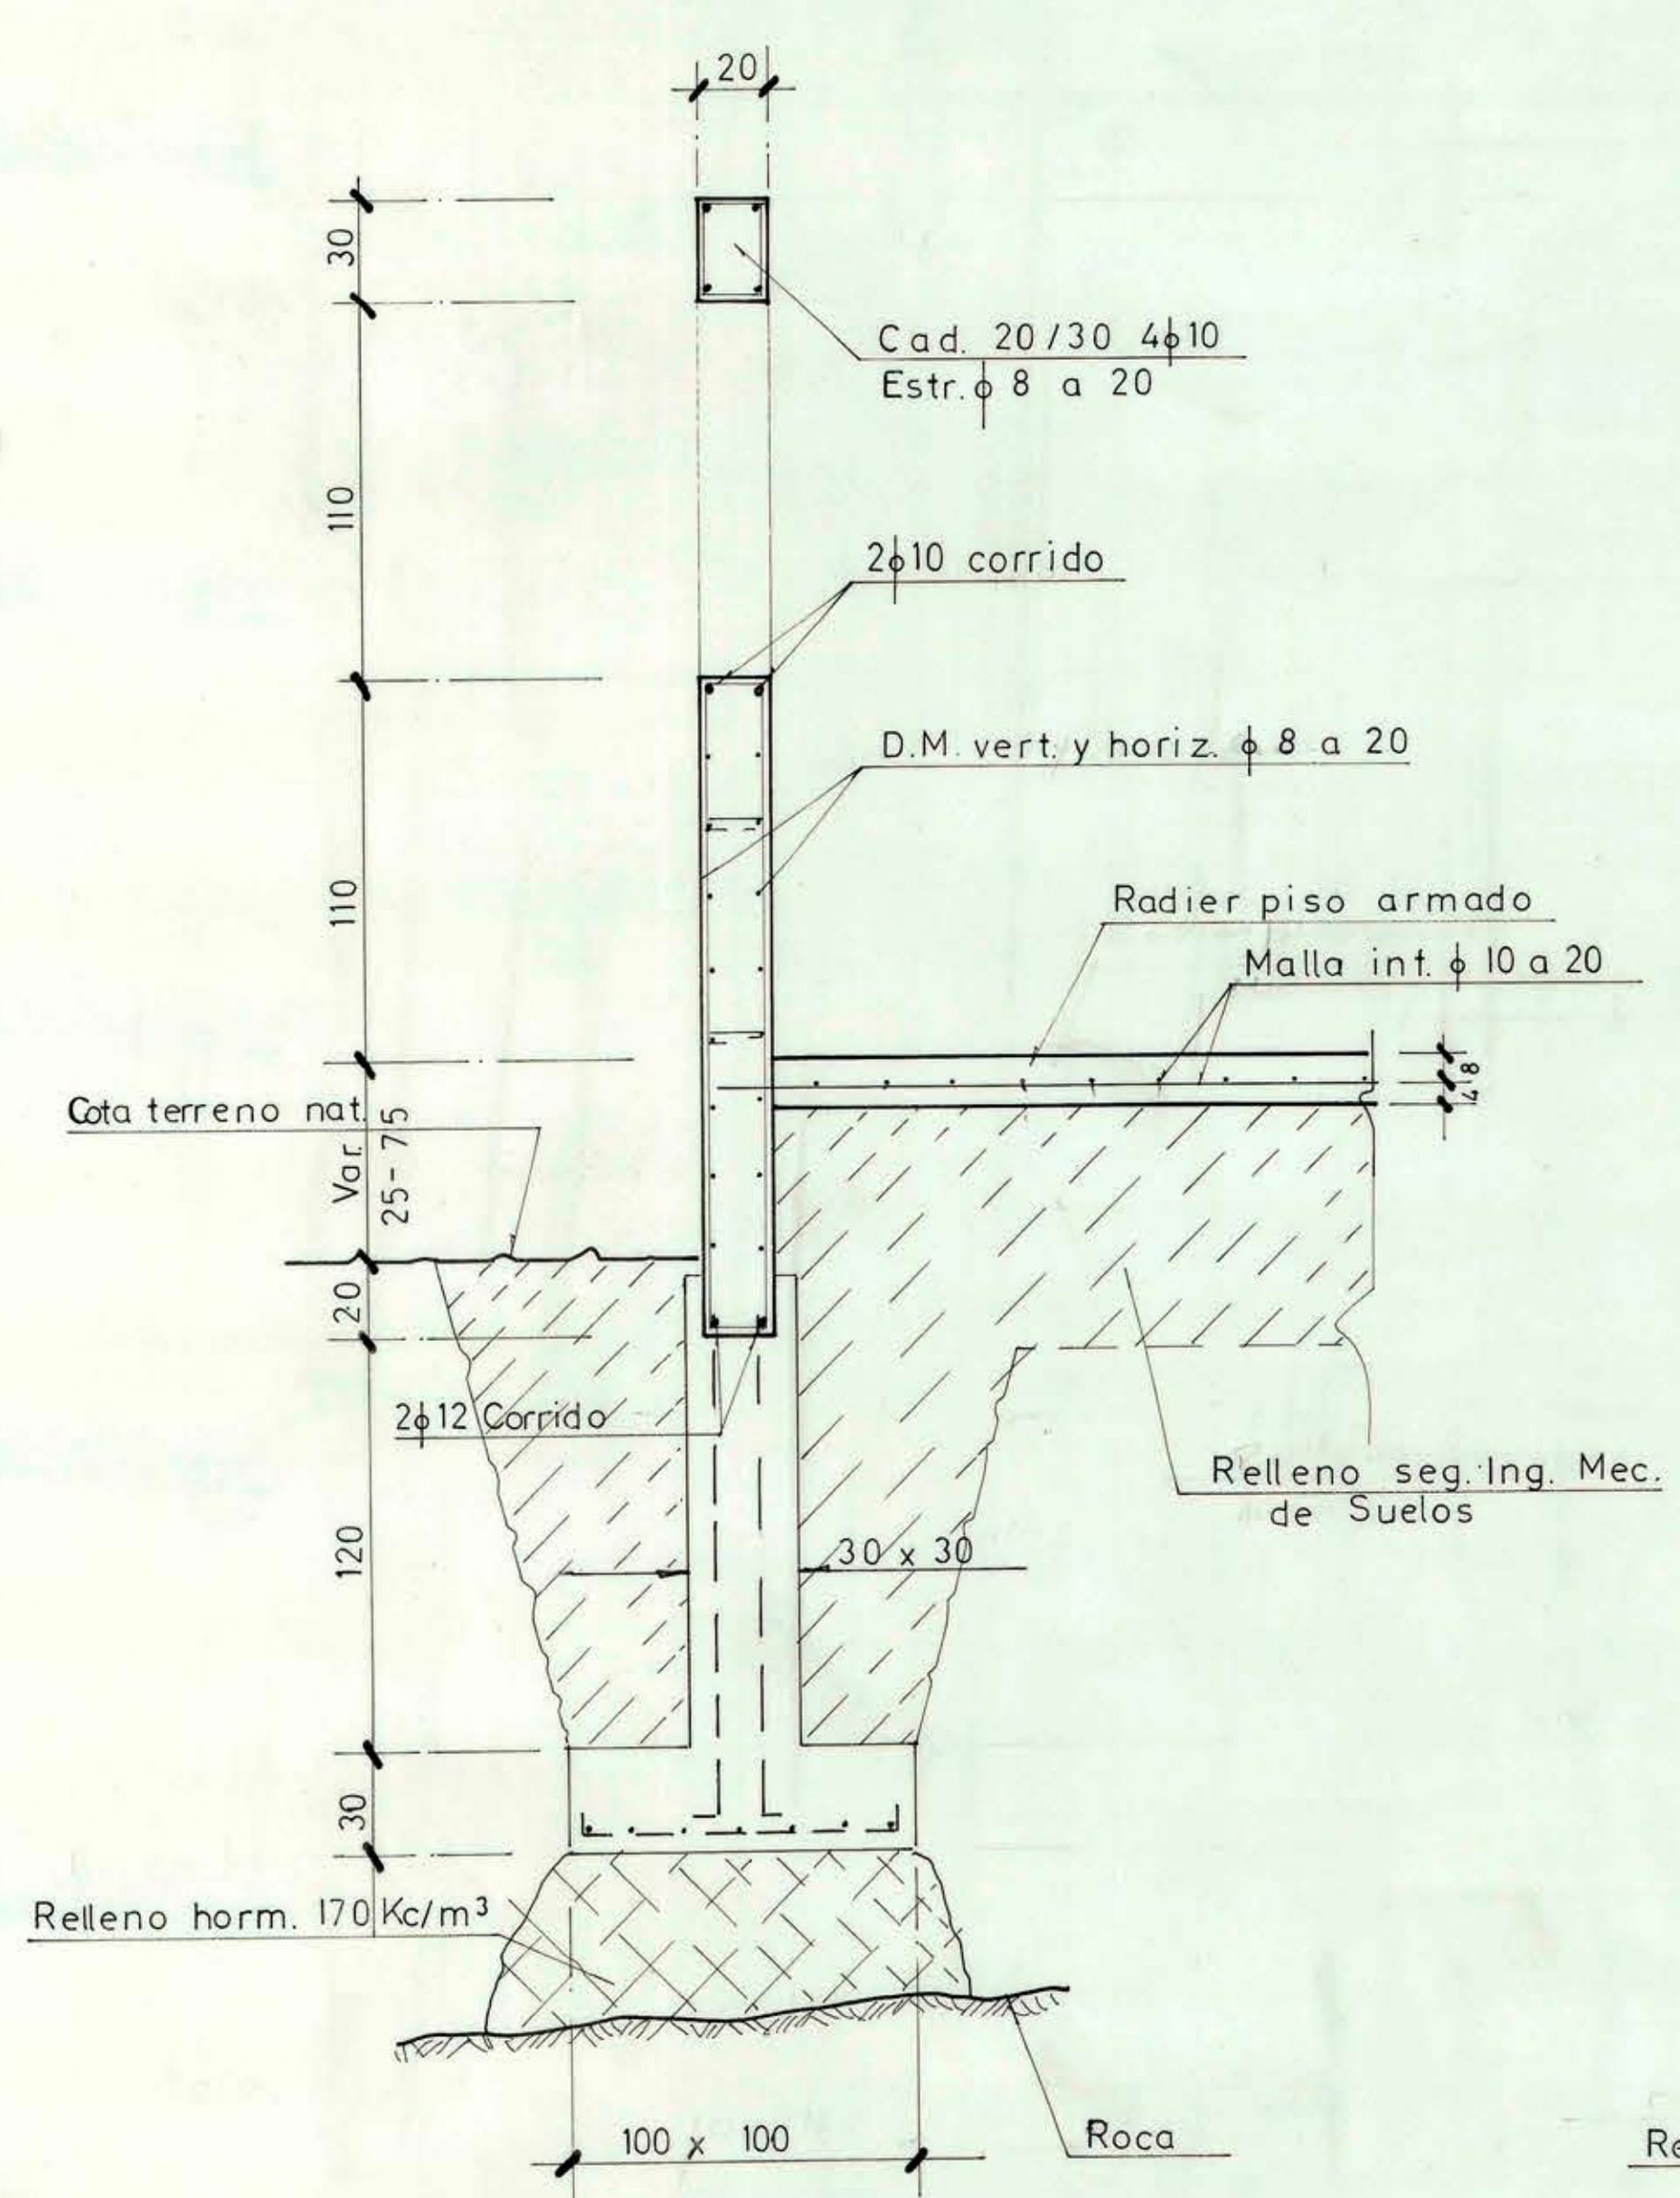


CORTE a - a
ESC. 1:20

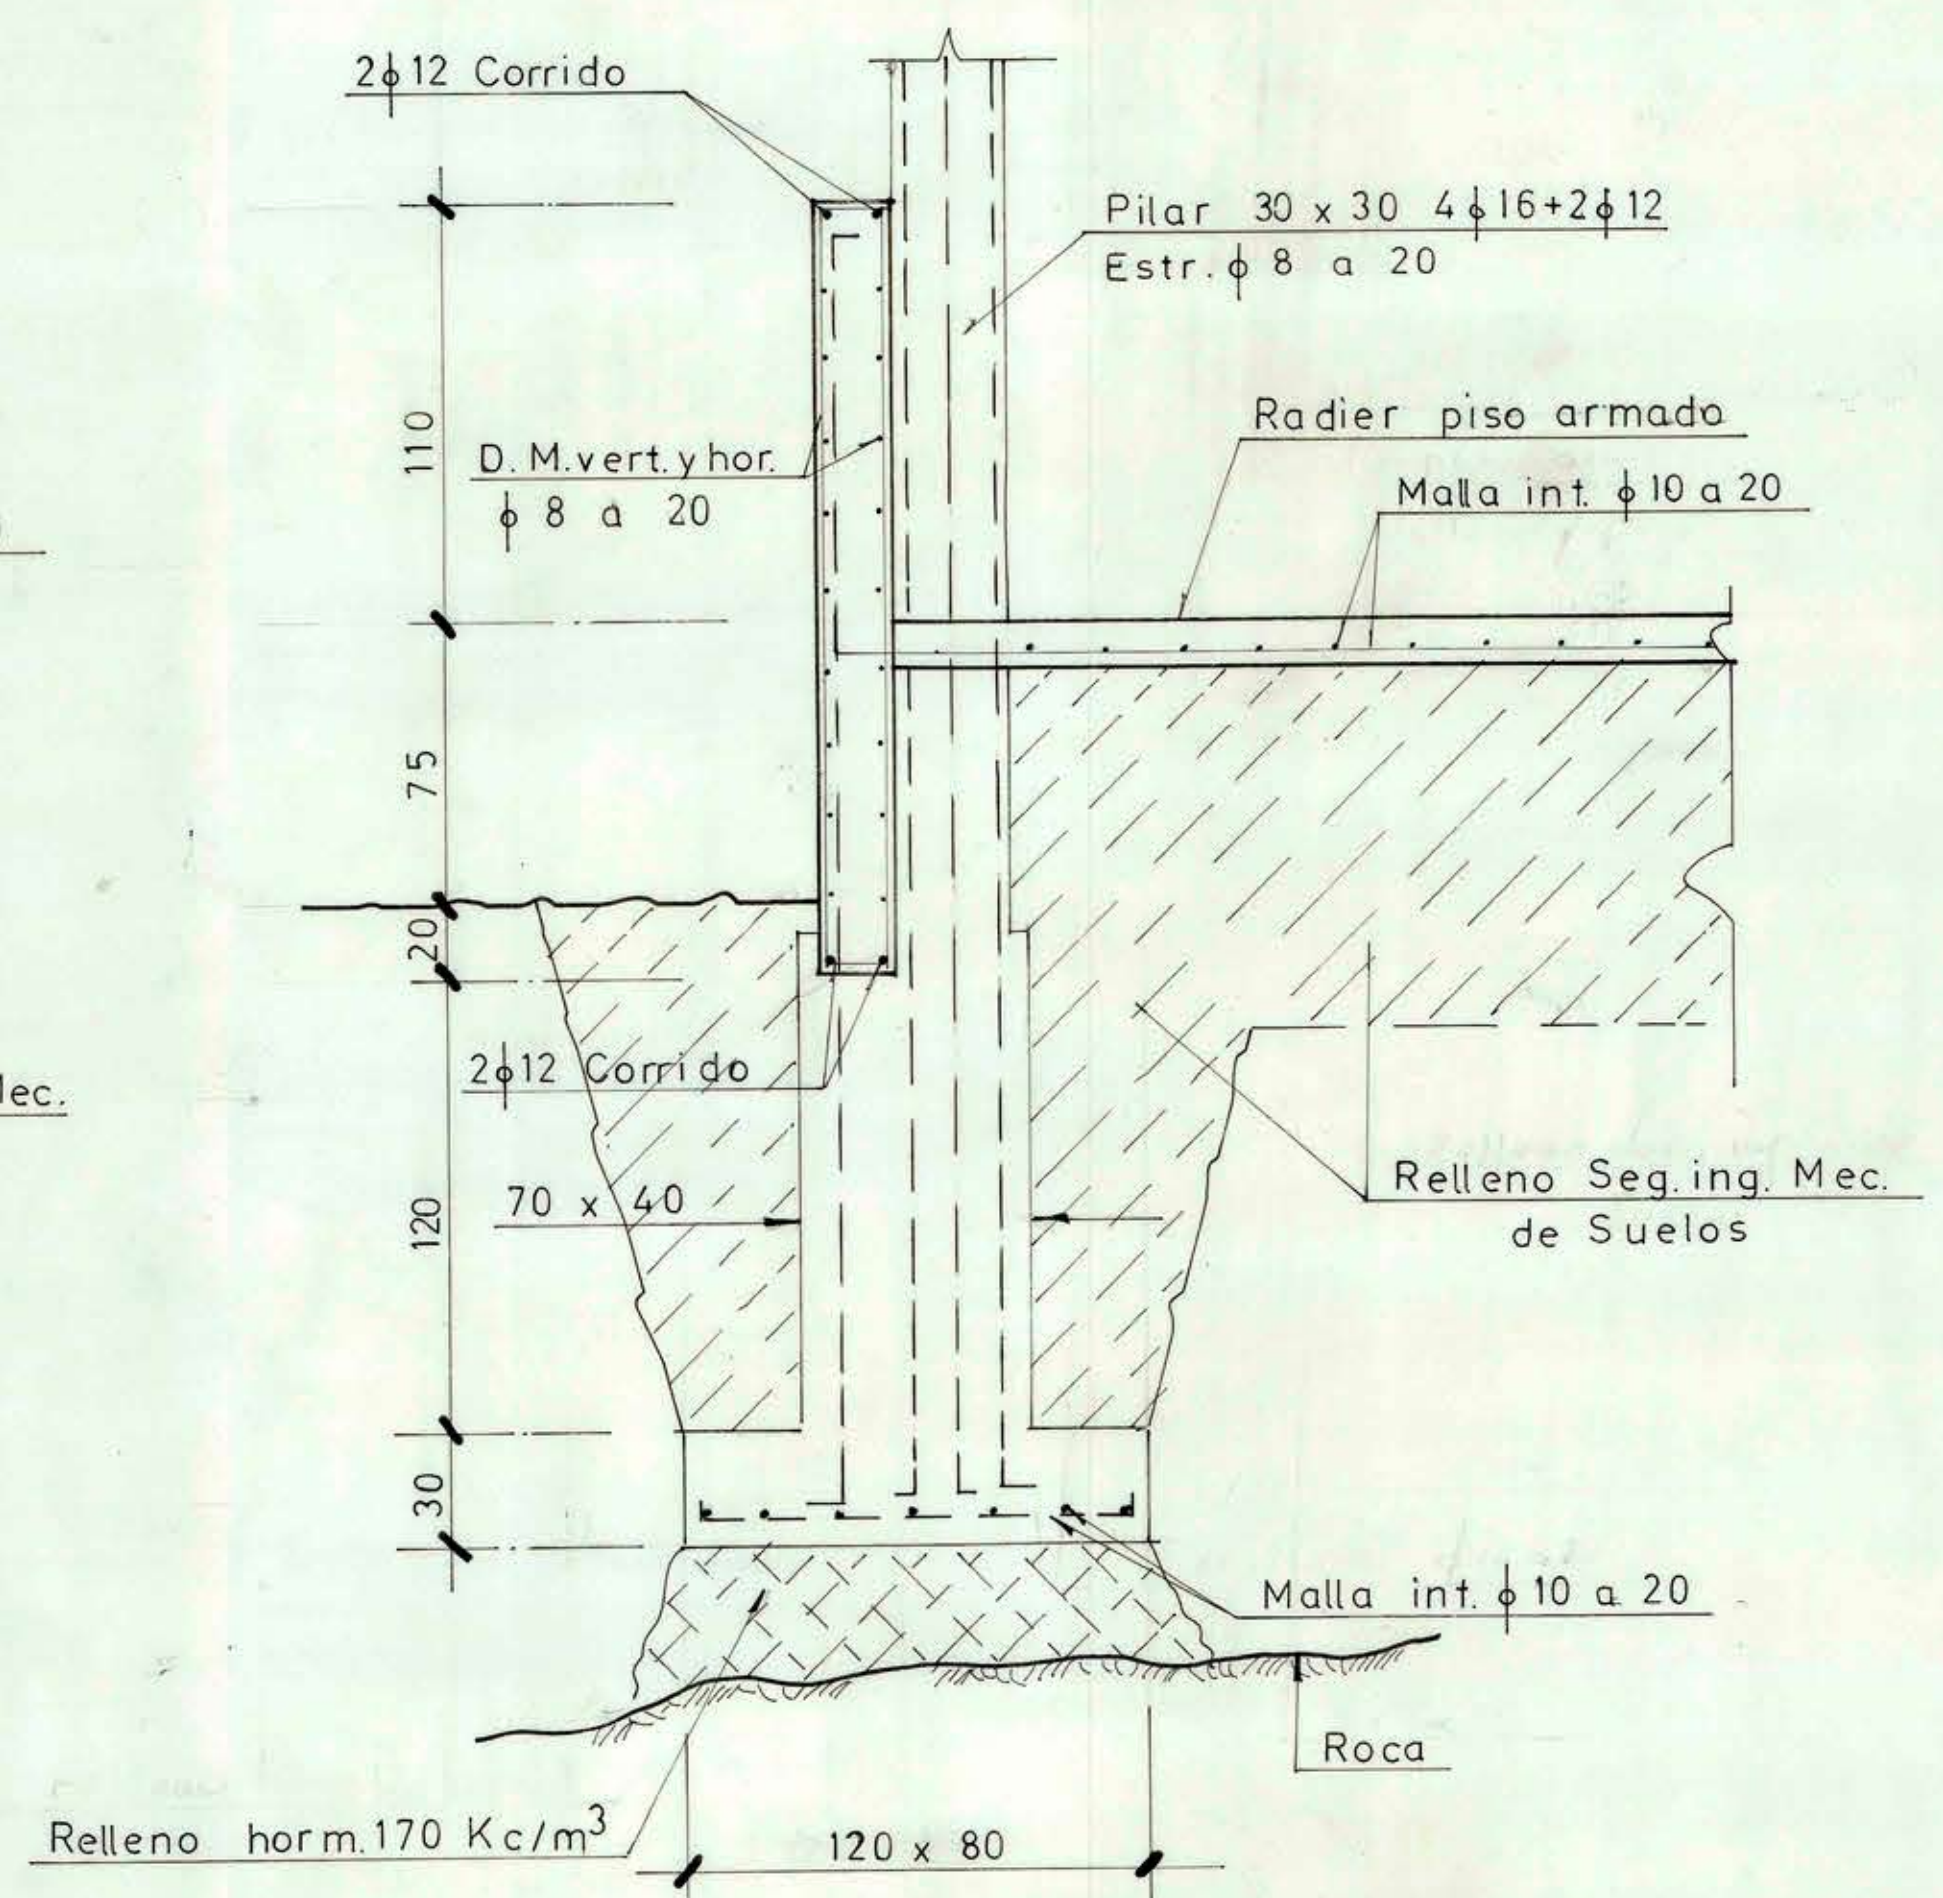


CORTE b - b
ESC. 1:20

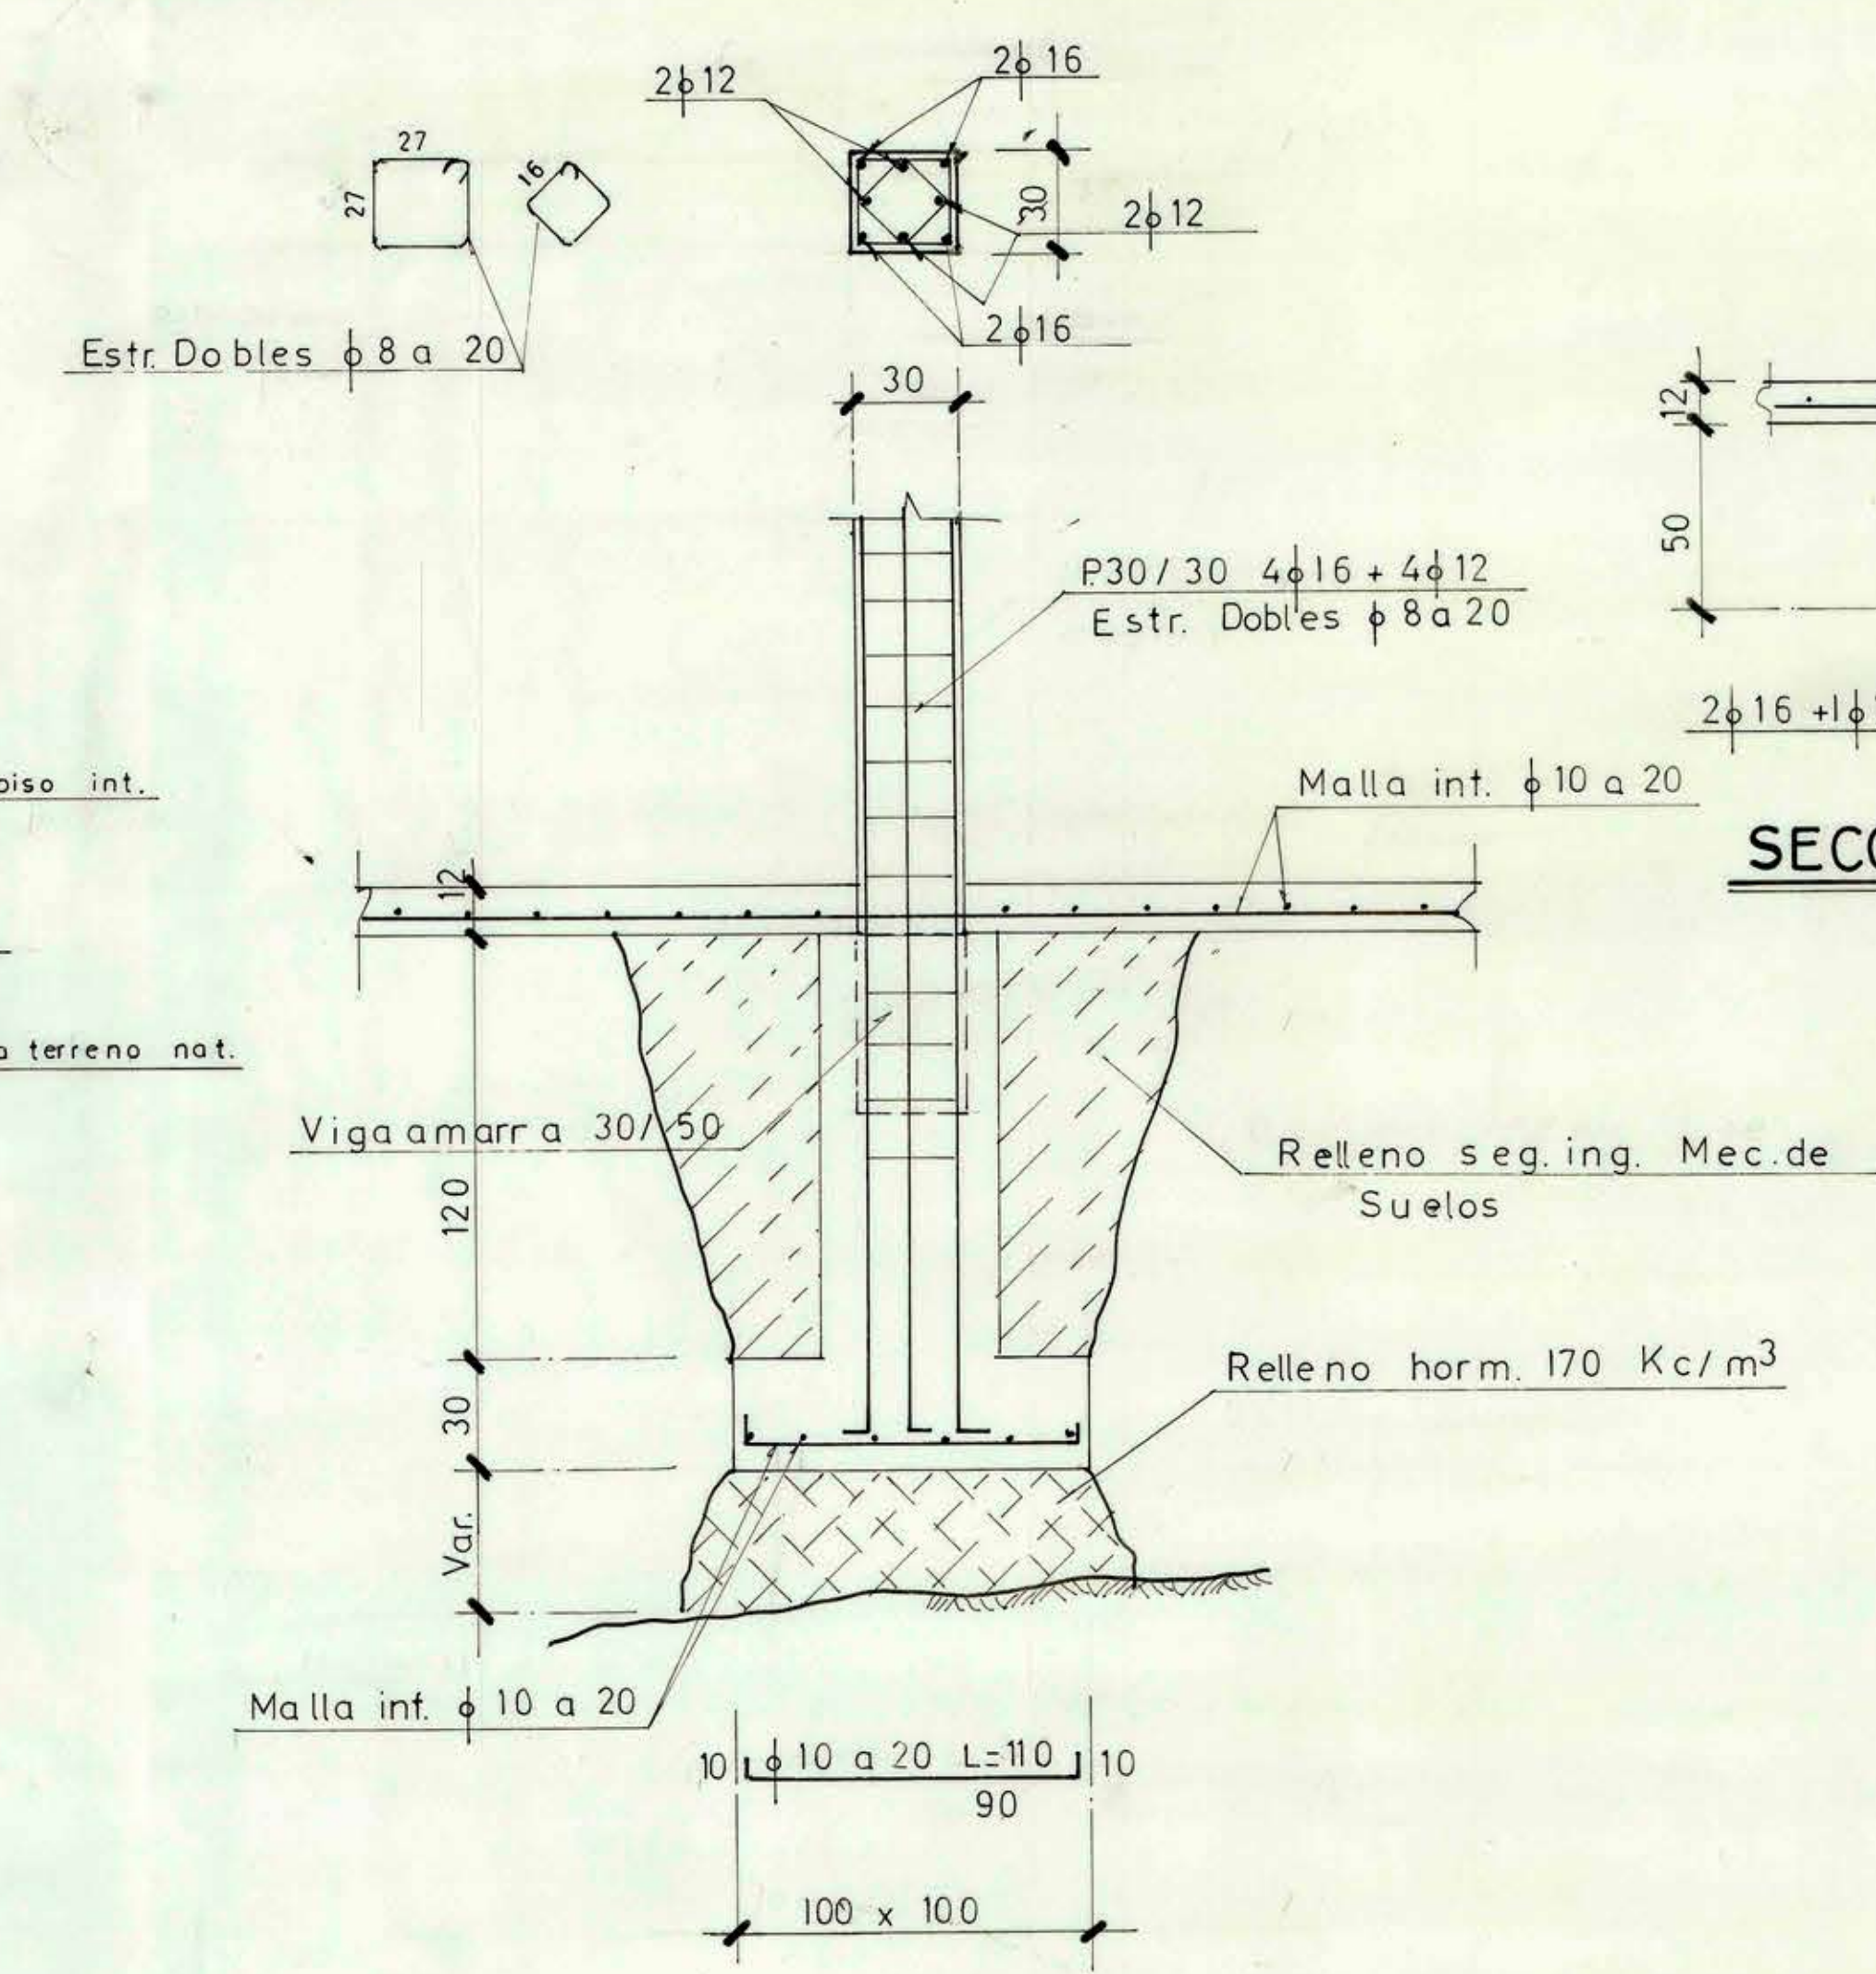

CORTE C - C
ESC. 1:20

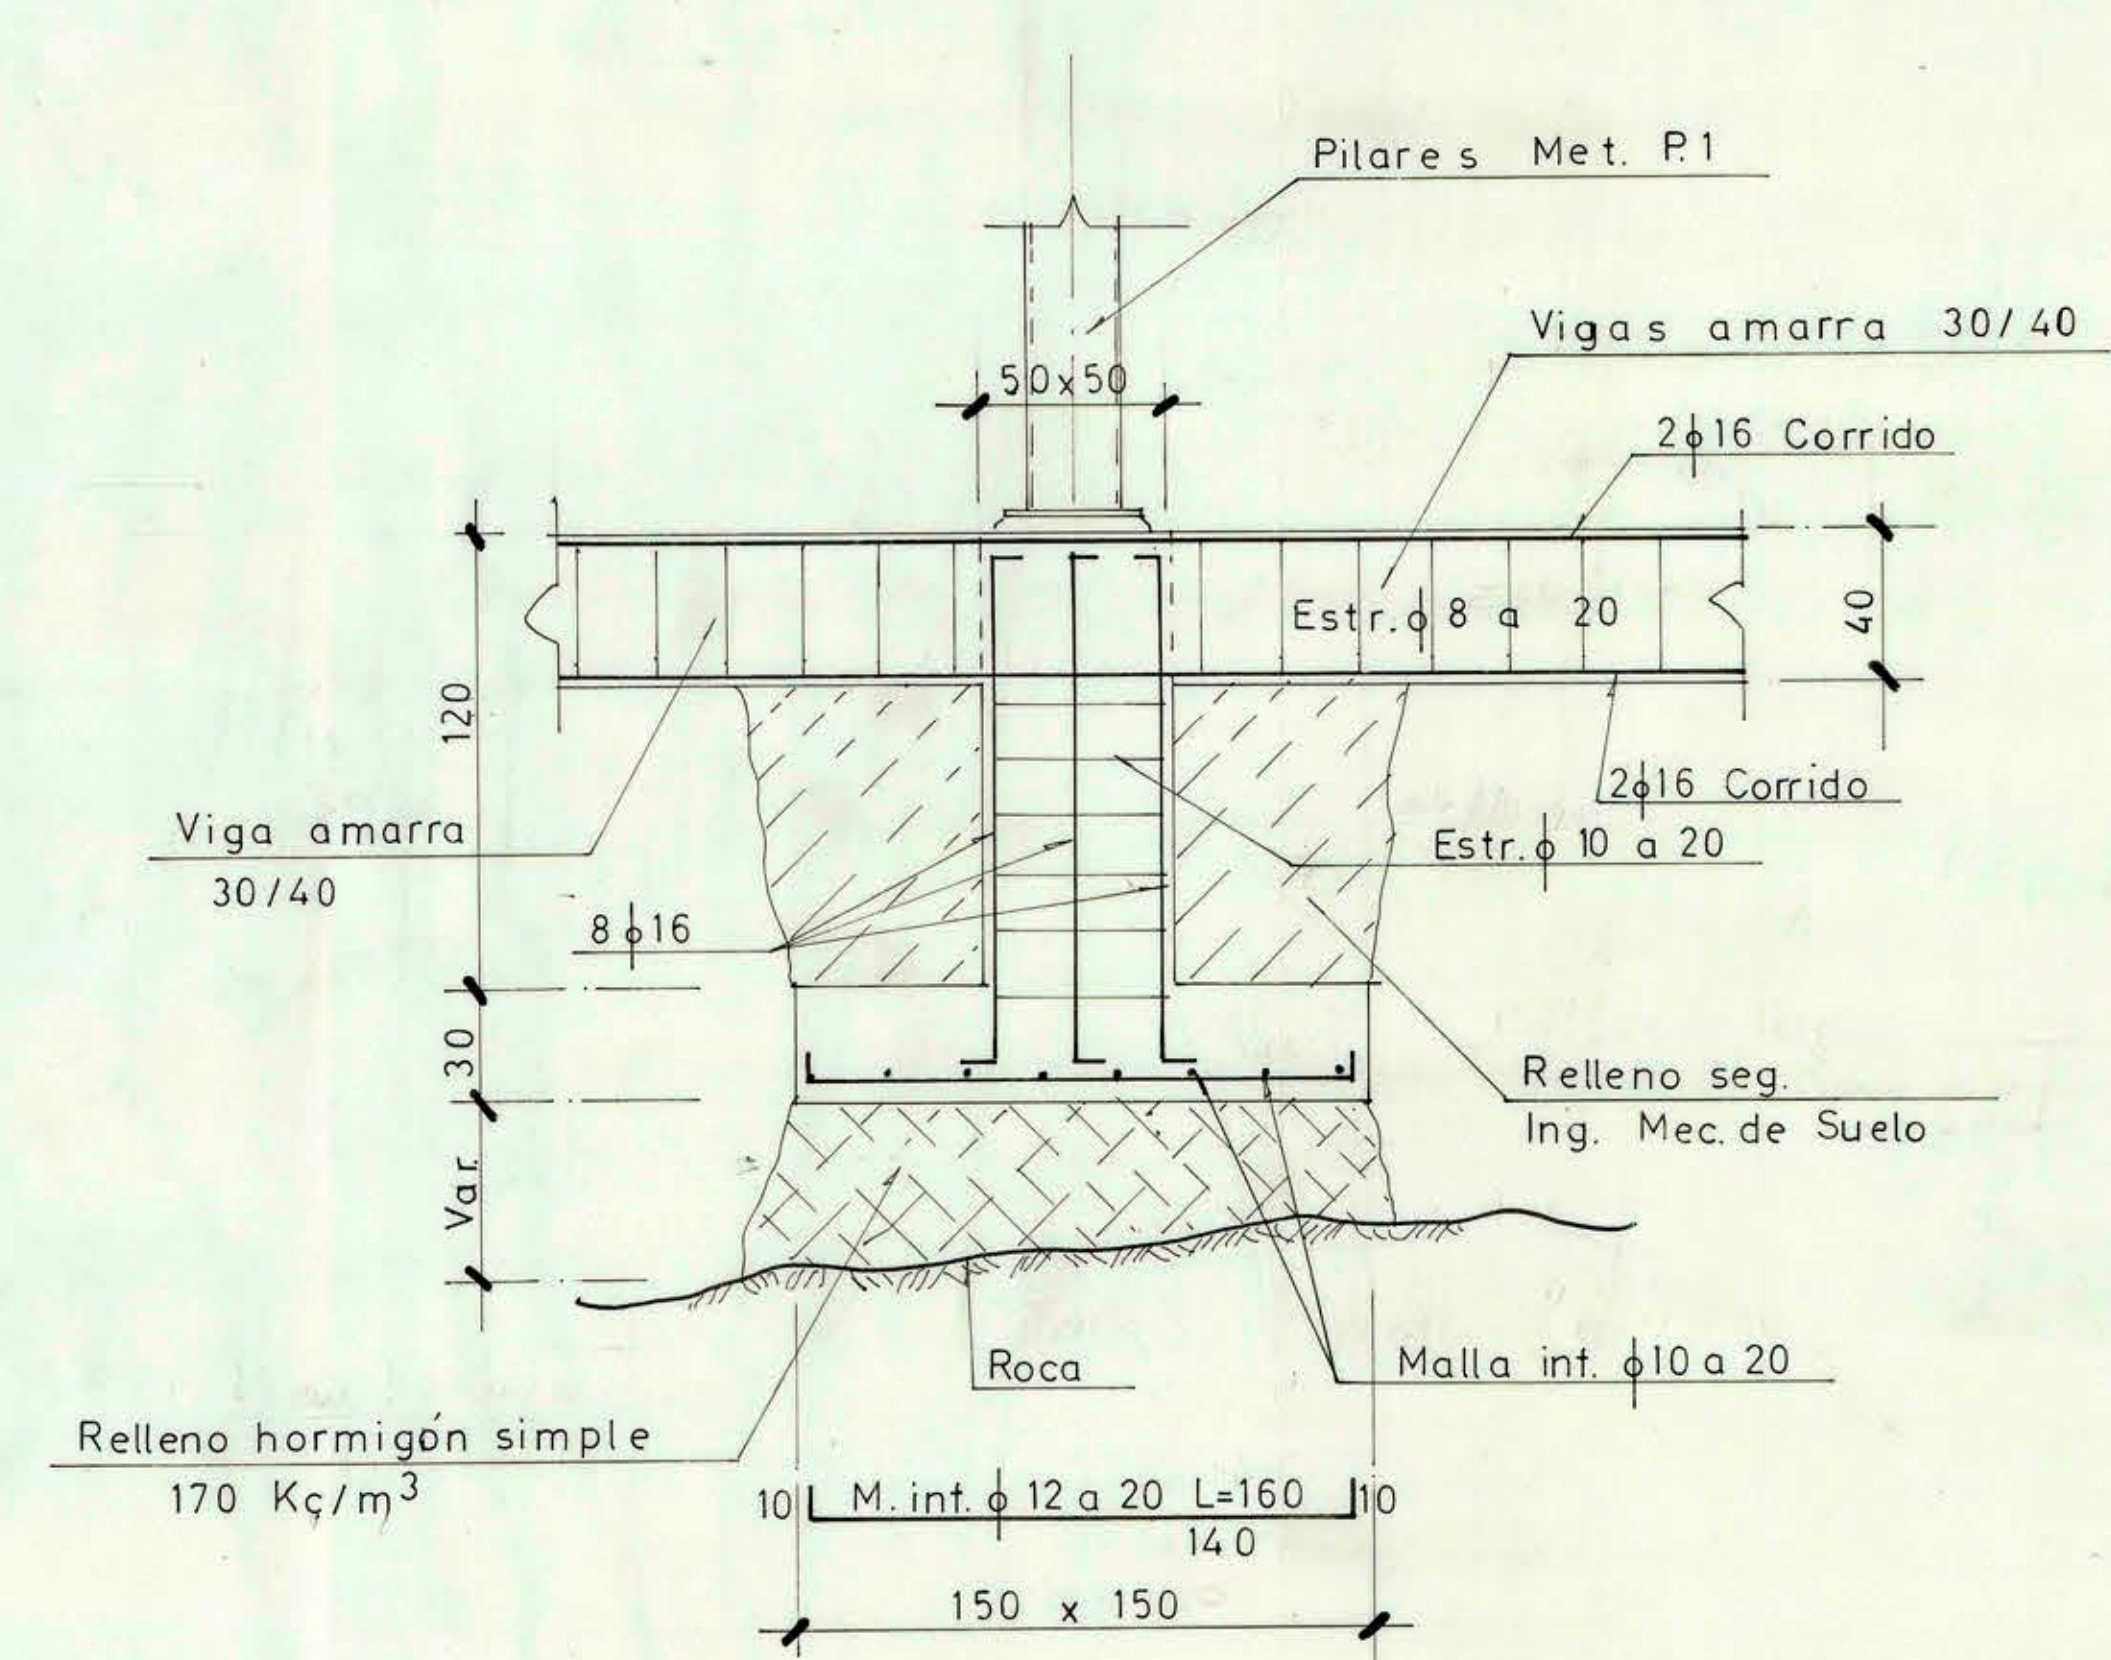


DETALLE TIPOICO FUNDACION P.1
ESC. 1:20

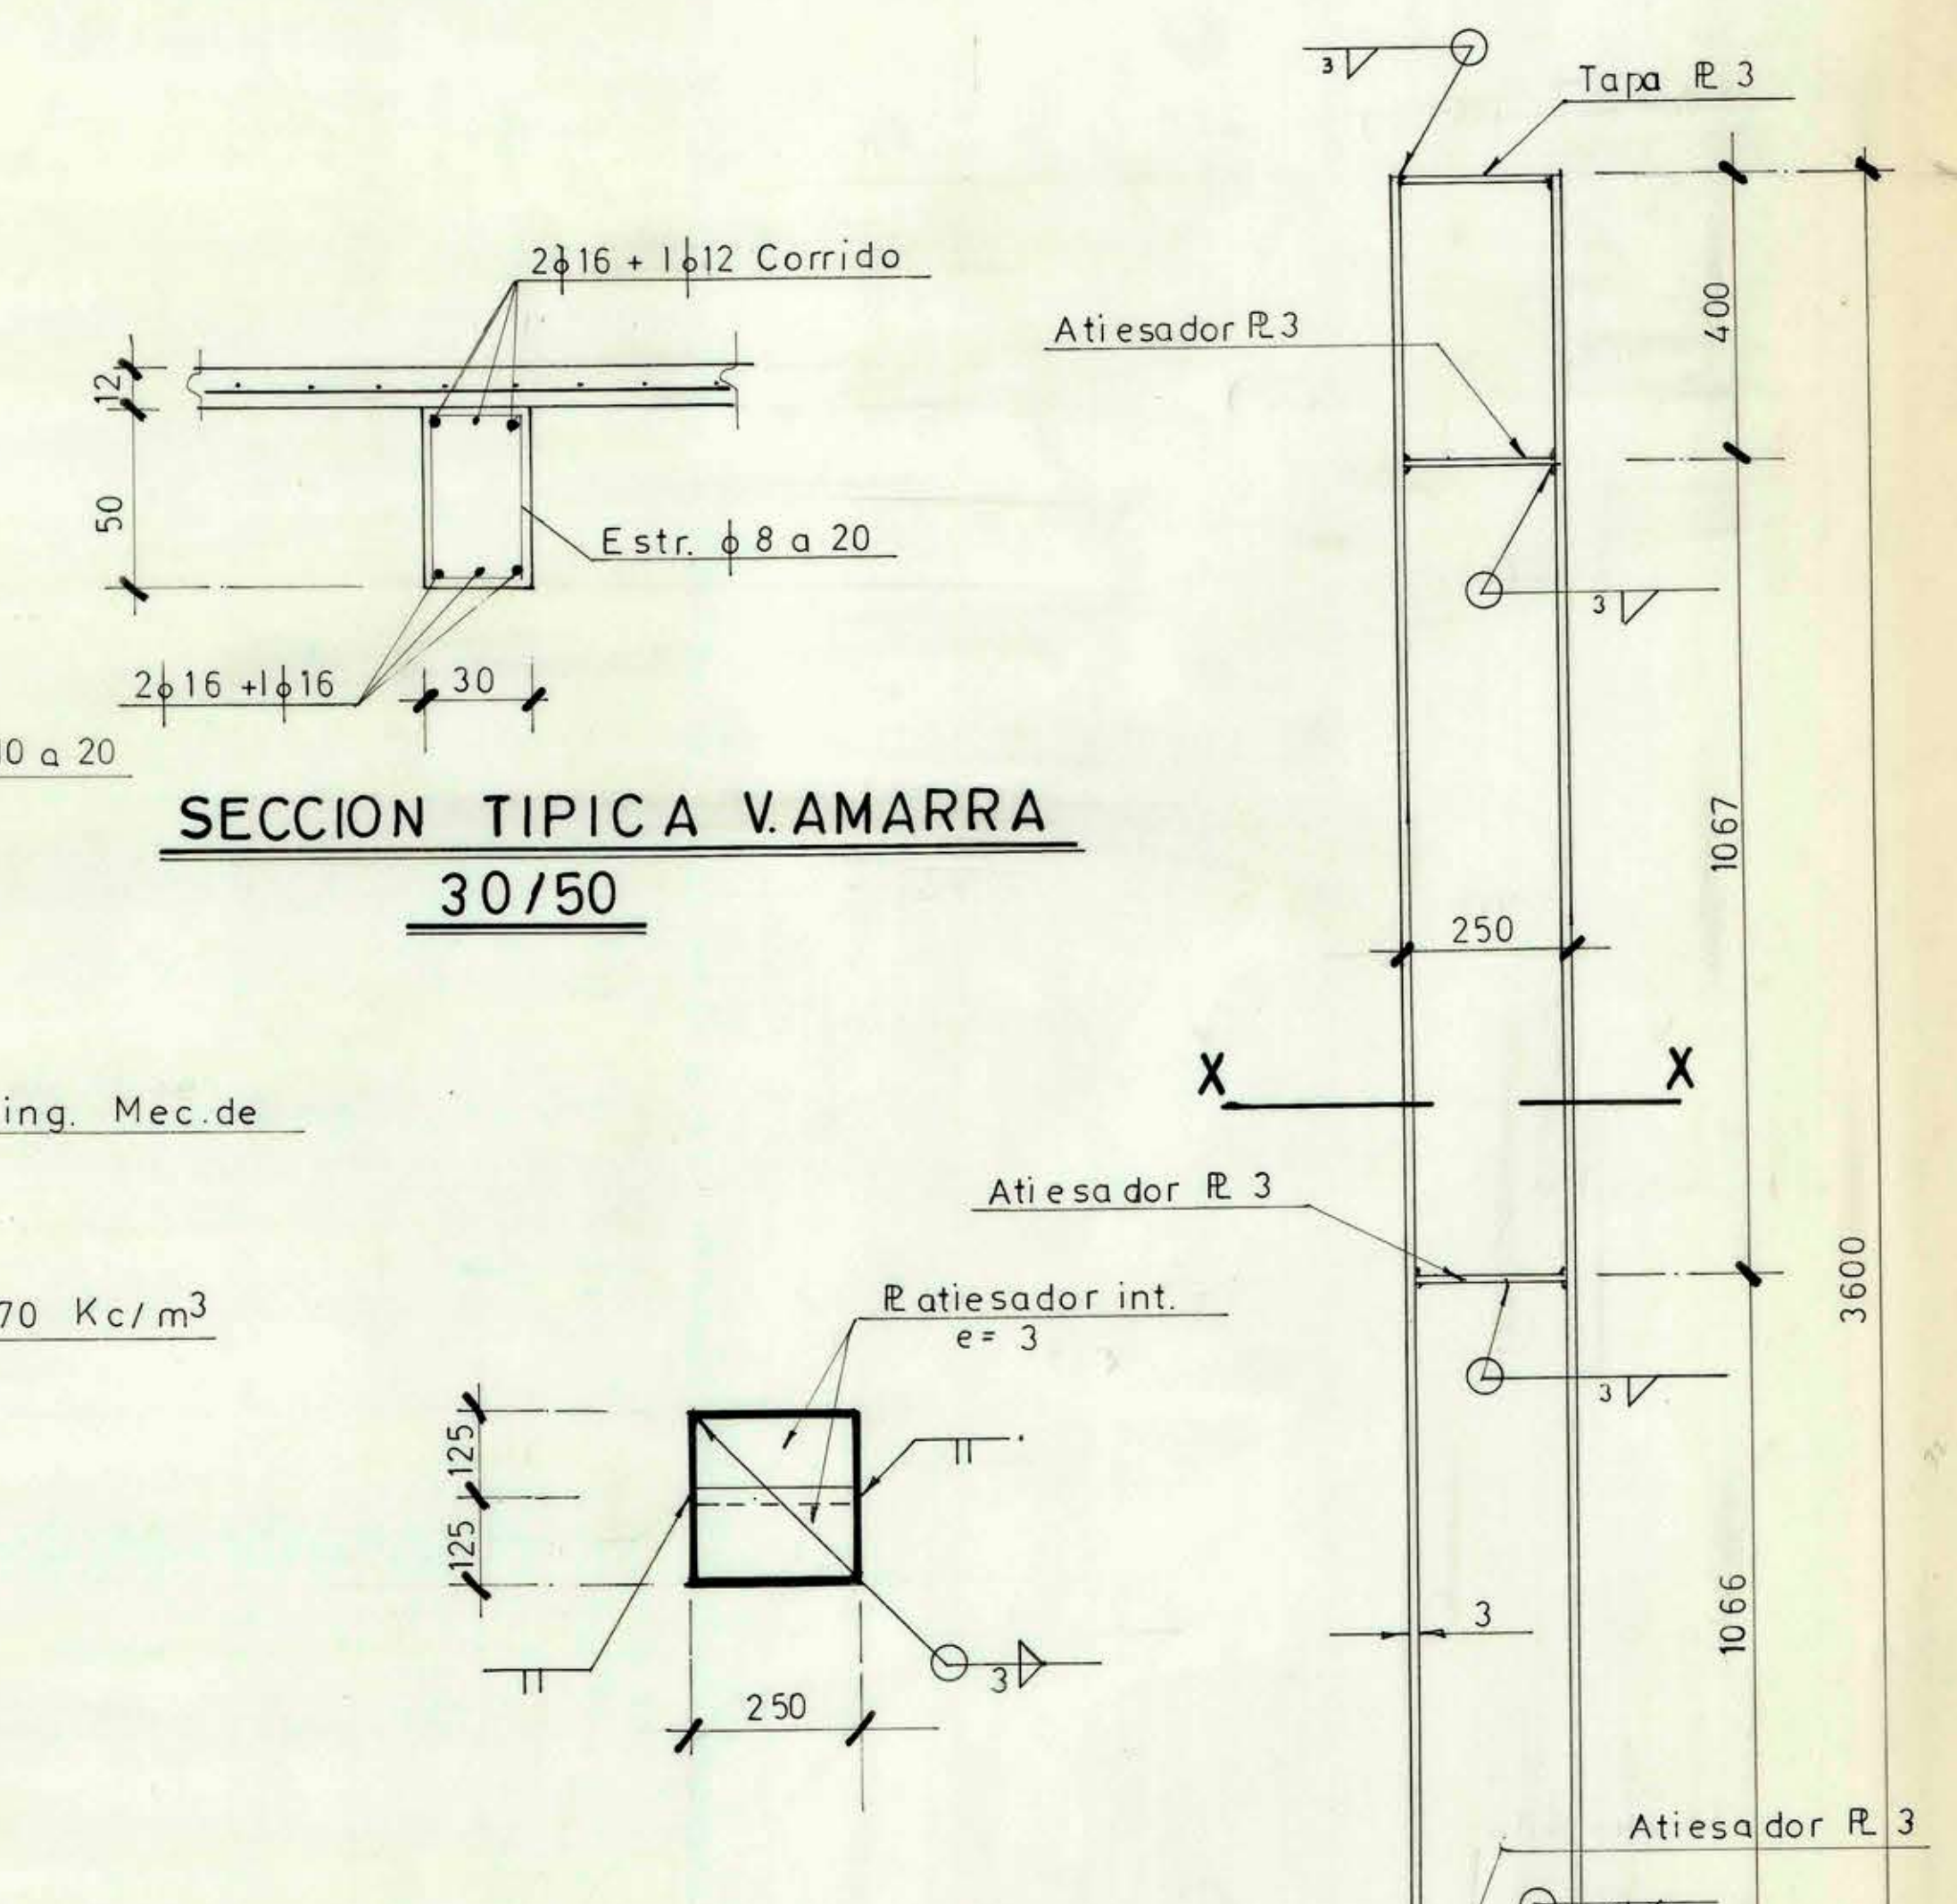


SECCION TIPICA VAMARRA 30/50

CORTE X - X
Sección Típica Pilares P1

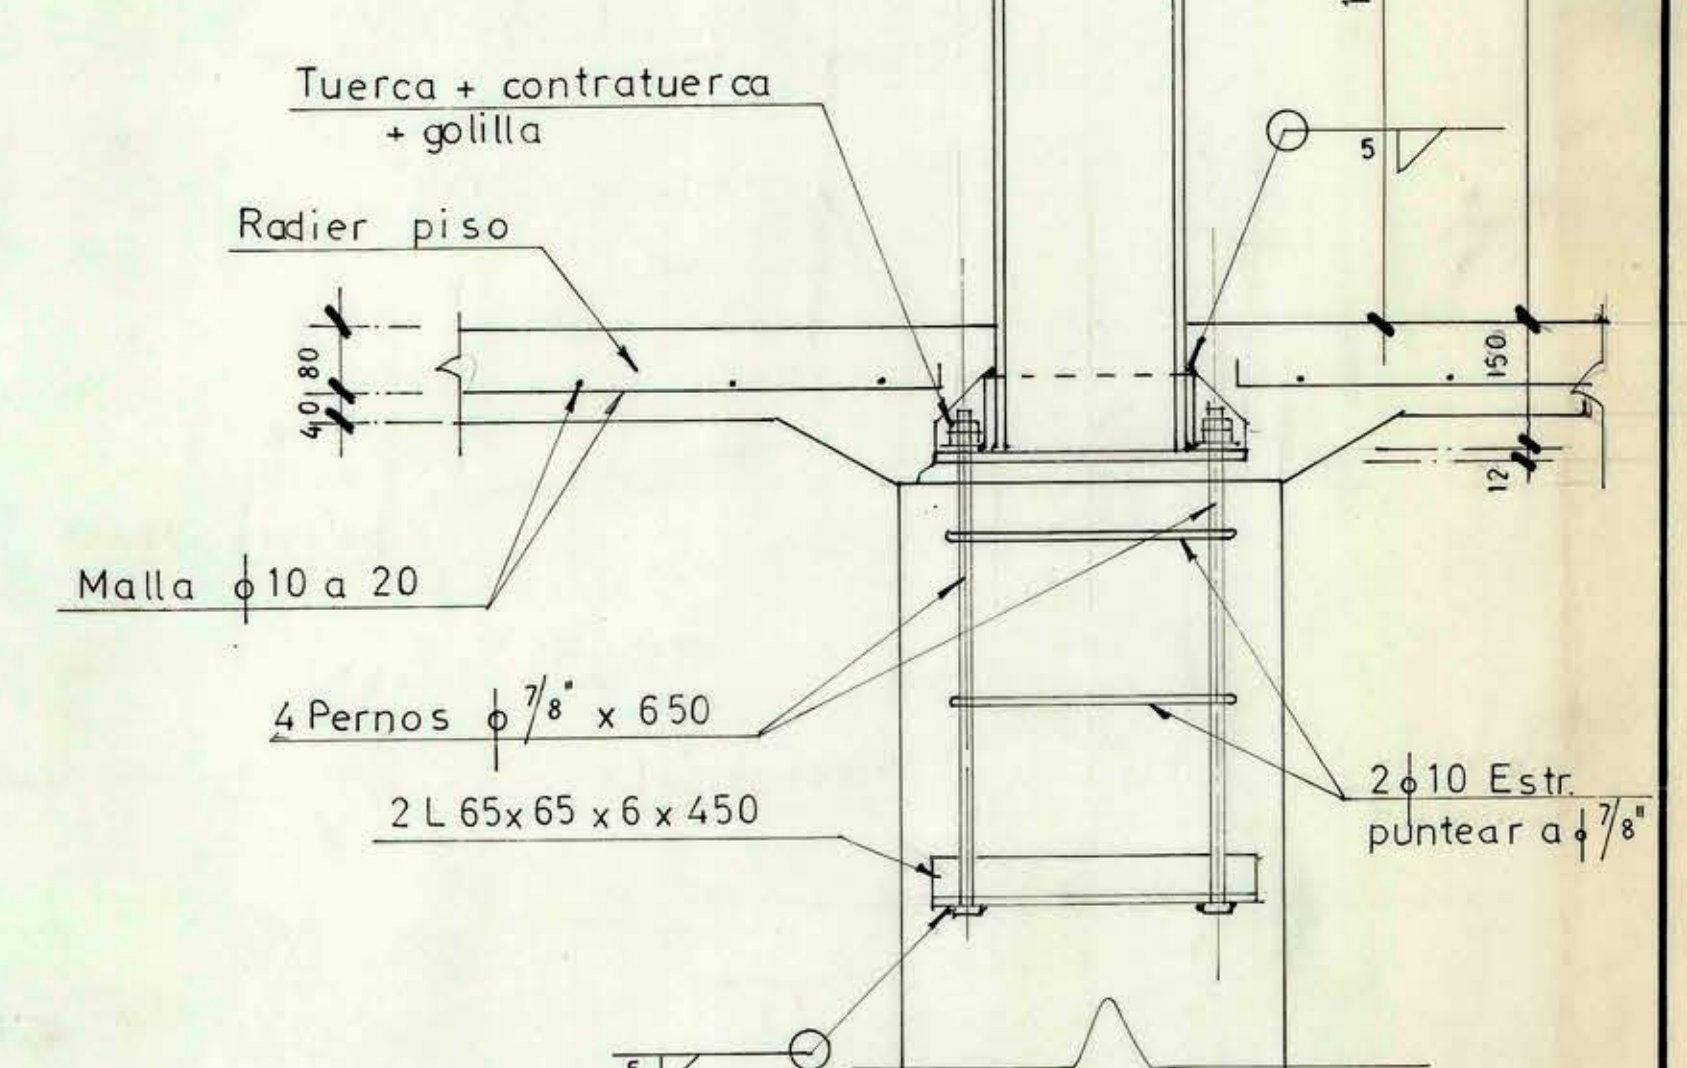

DETALLE TIPOICO PILARES P.1
ESC. 1:10

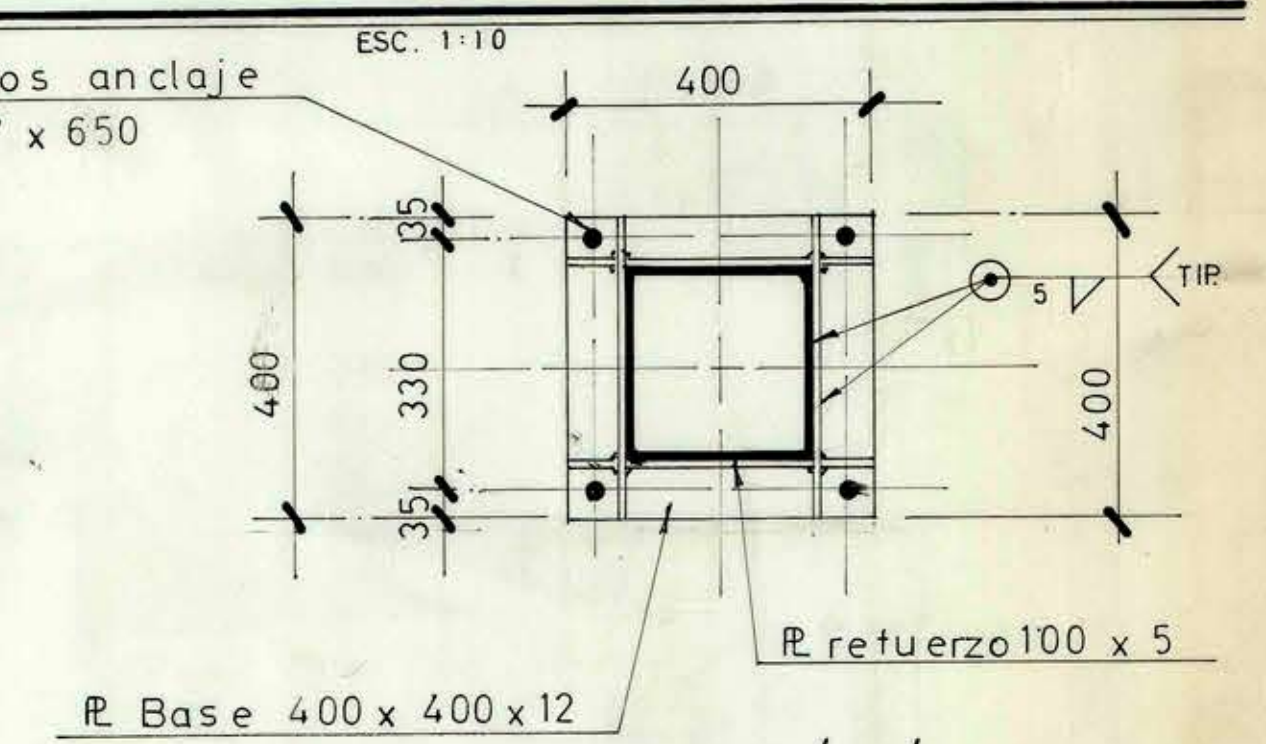

SANTIAGO ARIAS S.
INGENIERO CIVIL
I.C.I. 1.588

M.O.P.T.	ESCUELA INDUSTRIAL - IQUIQUE	
TALLER MECANICO P1-P2		Esc.
DET. FUNDACIONES Y PILAR P1		1:50
		1:20
		1:10
Plano N°	Proy.	Rev. Dib.
678/28	S.A.S.	J.G.K.
		S.A.S.
		1974