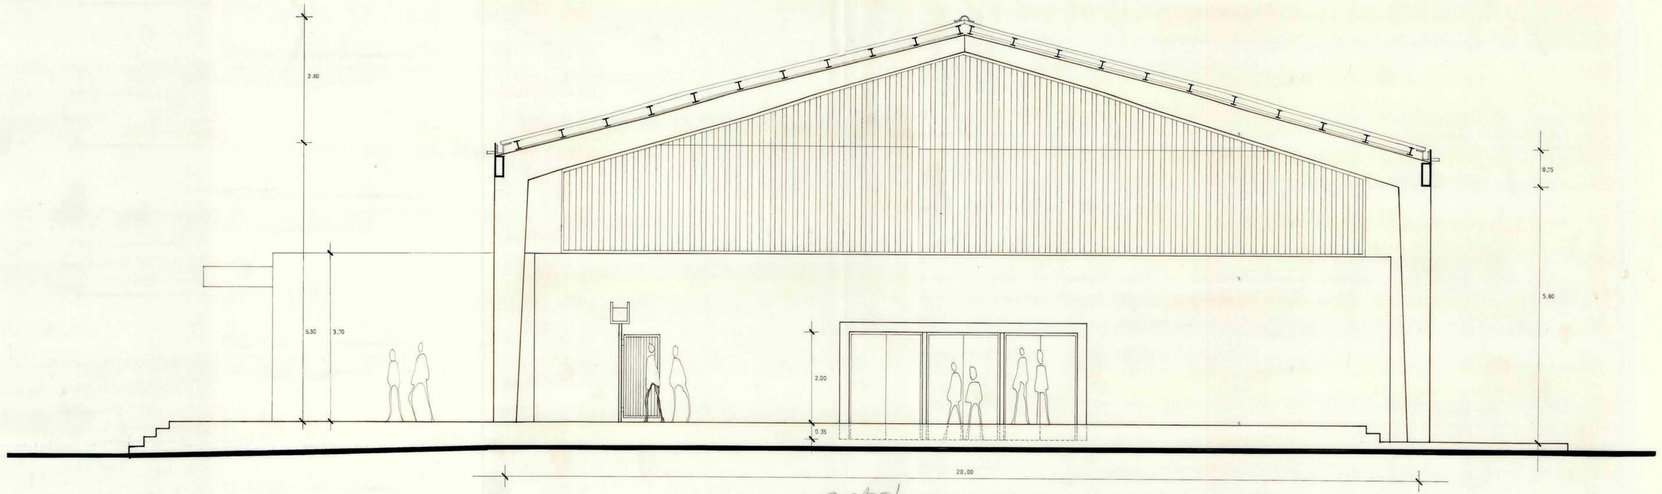

CORTE/ FACHADADA ORIENTE

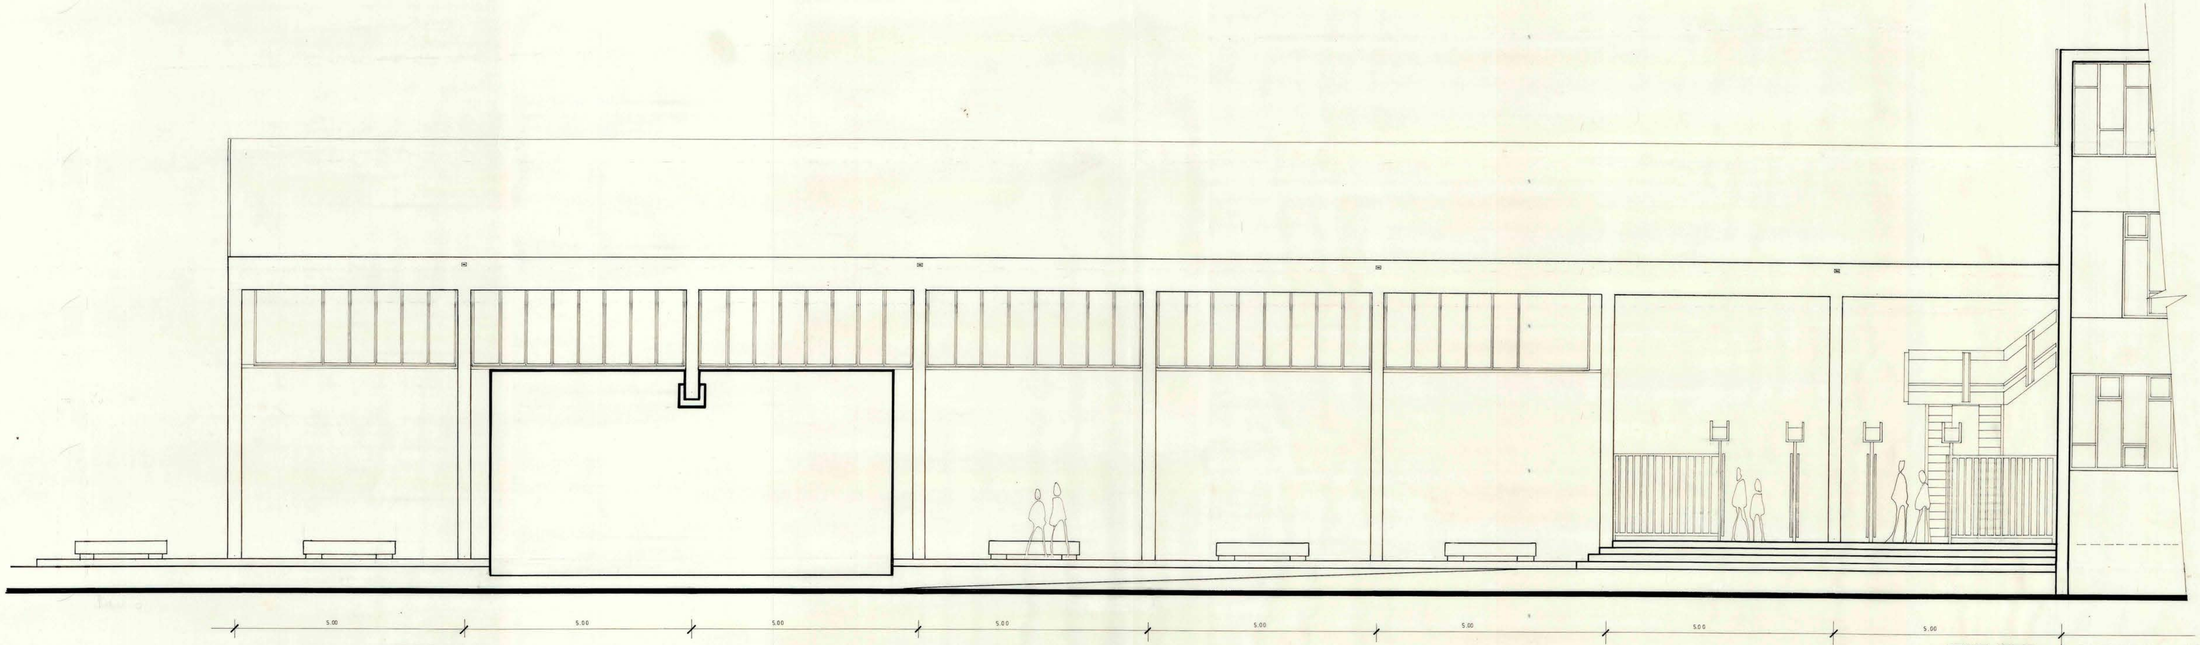

mopt D. G. O. P.

DIRECCION DE ARQUITECTURA
DEPARTAMENTO DE PROYECTOS

AREA

ARCHIVO TECNICO

19 ABR. 1974

OBRA: ESCUELA INDUSTRIAL		
LOCALIDAD: IQUIQUE	PROVINCIA: TARAPACA	
PLANO: FACHADAS GIMNASIO		
COORDINADOR: HUGO FERREIRA	JEFE DEPTO. PROYECTOS: ANDRES CRISOSTO	CLAVE: A 6
EQUIPO: CONVENIO ARQUITECTOS EDUARDO JEDLICKI S. PABLO VODANOVIC V. MARCELO VERGARA O.		
ESCALA: 1:50	SUPERFICIE	FECHA

VB. BP. EN SU ASPECTO GENERAL
COMISION INFORMANTE DEPTO. DE PROYECTOS
MIGUEL ROJAS ARQUITECTO
HUGO FERREIRA S. ARQUITECTO