




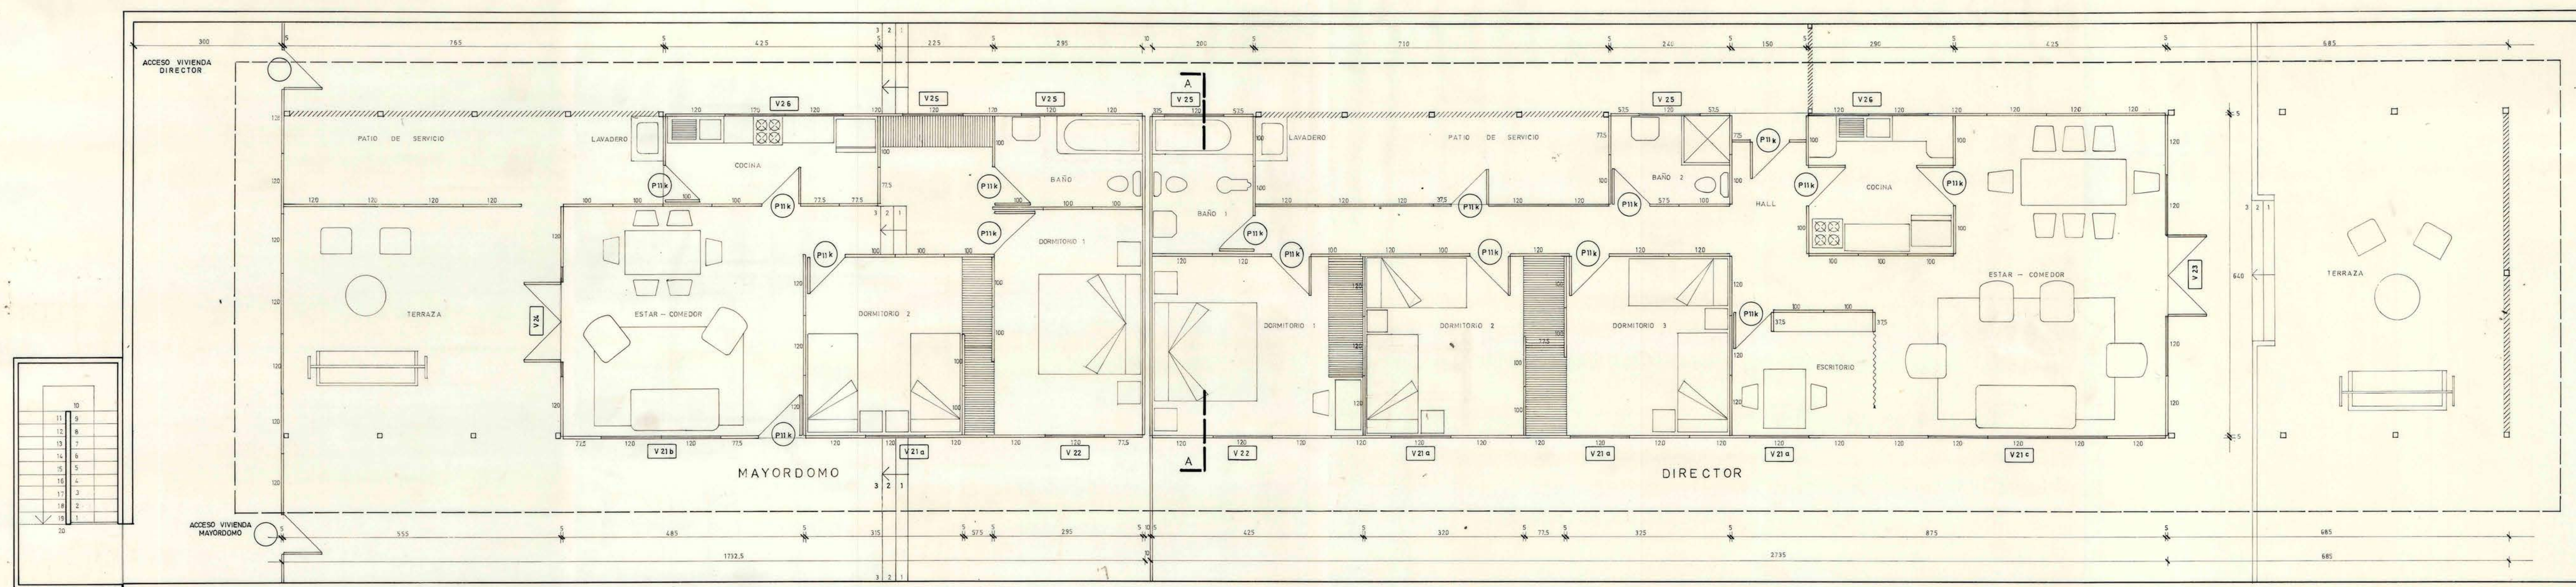


PLANTA

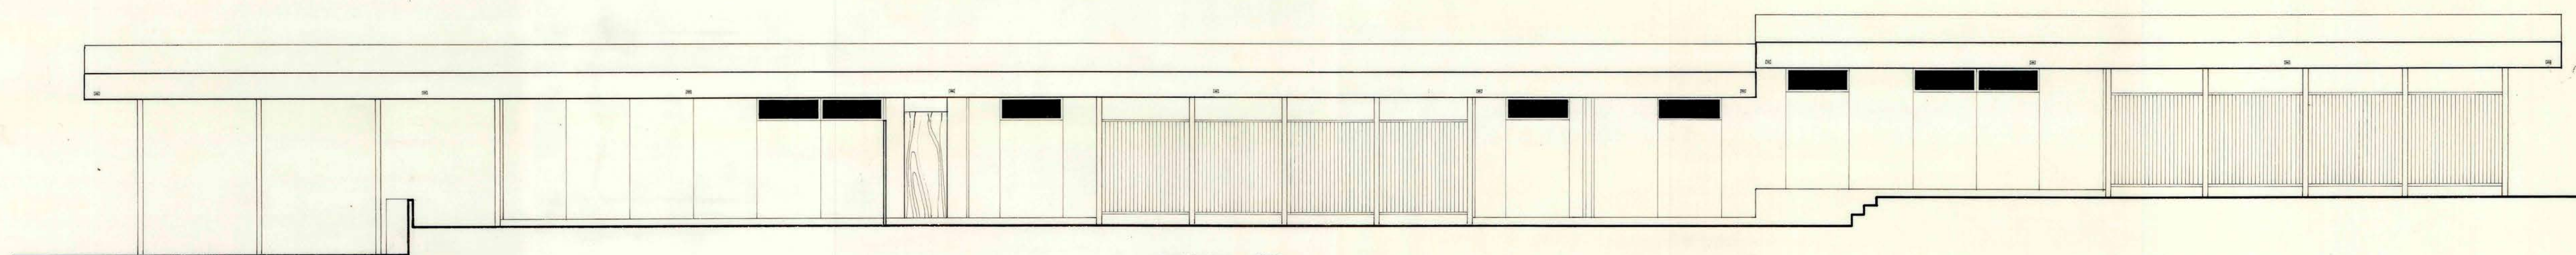


FACHADA SUR

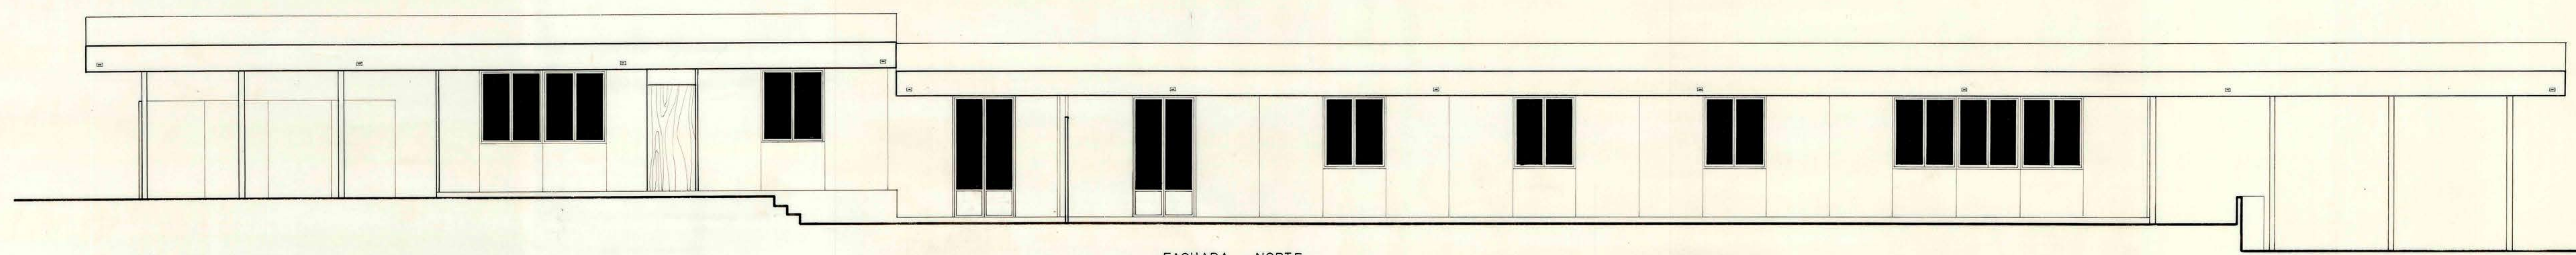


FACHADA NORTE

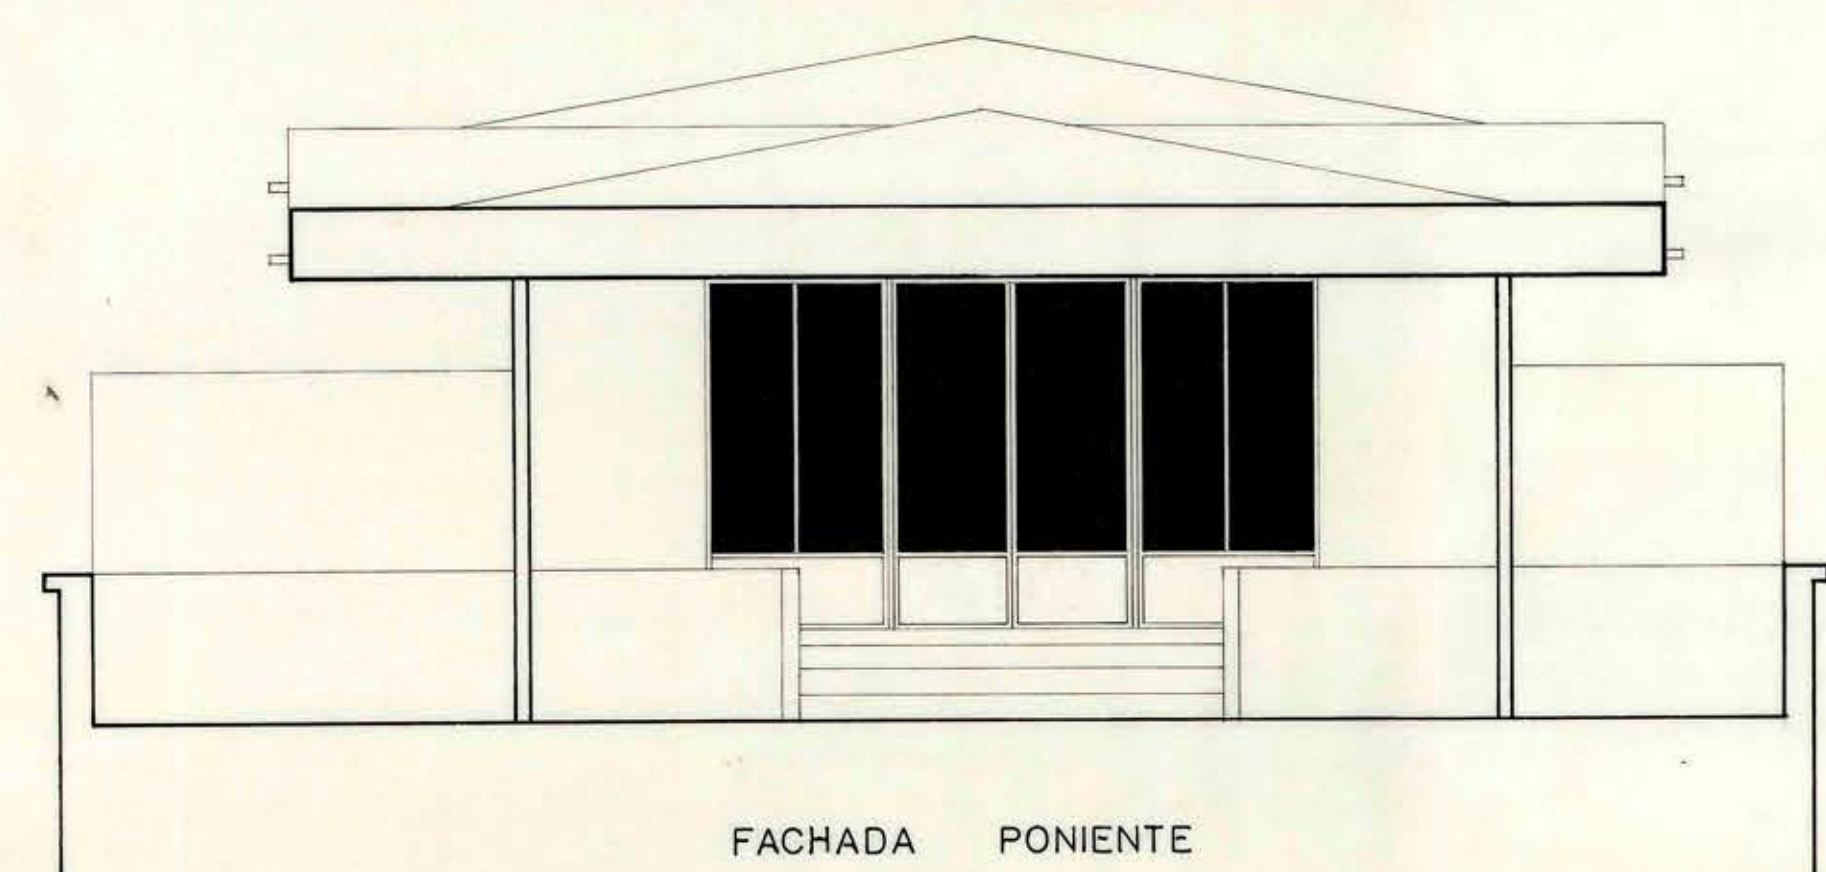

FACHADA PONIENTE

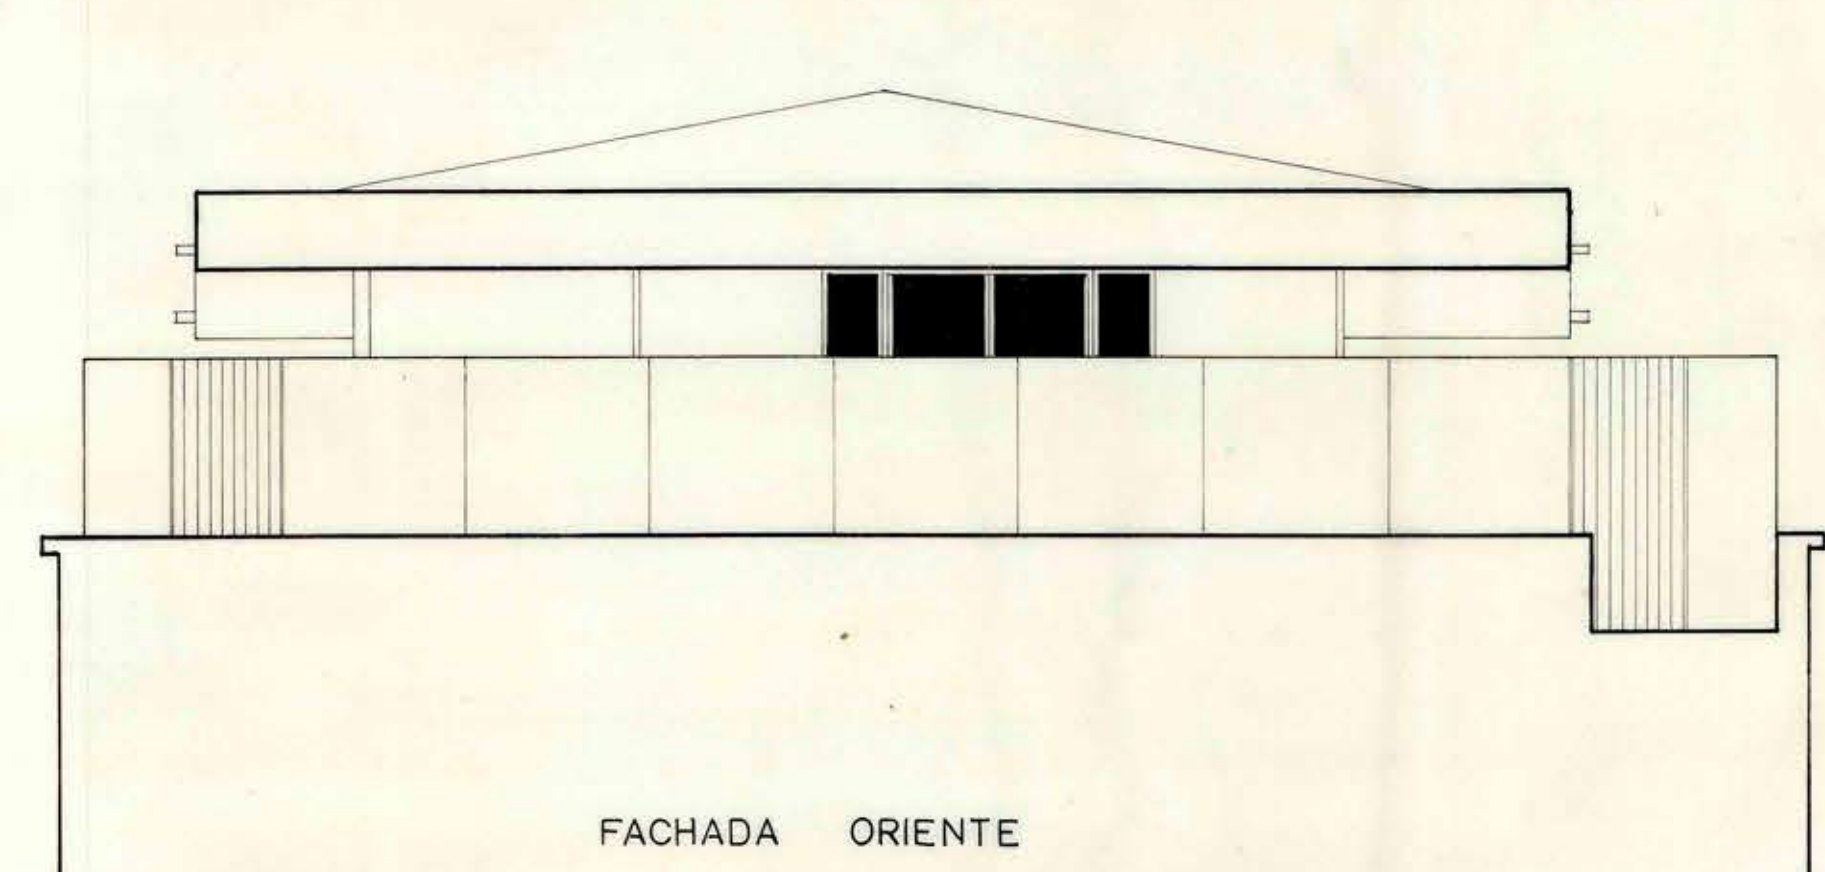

FACHADA ORIENTE

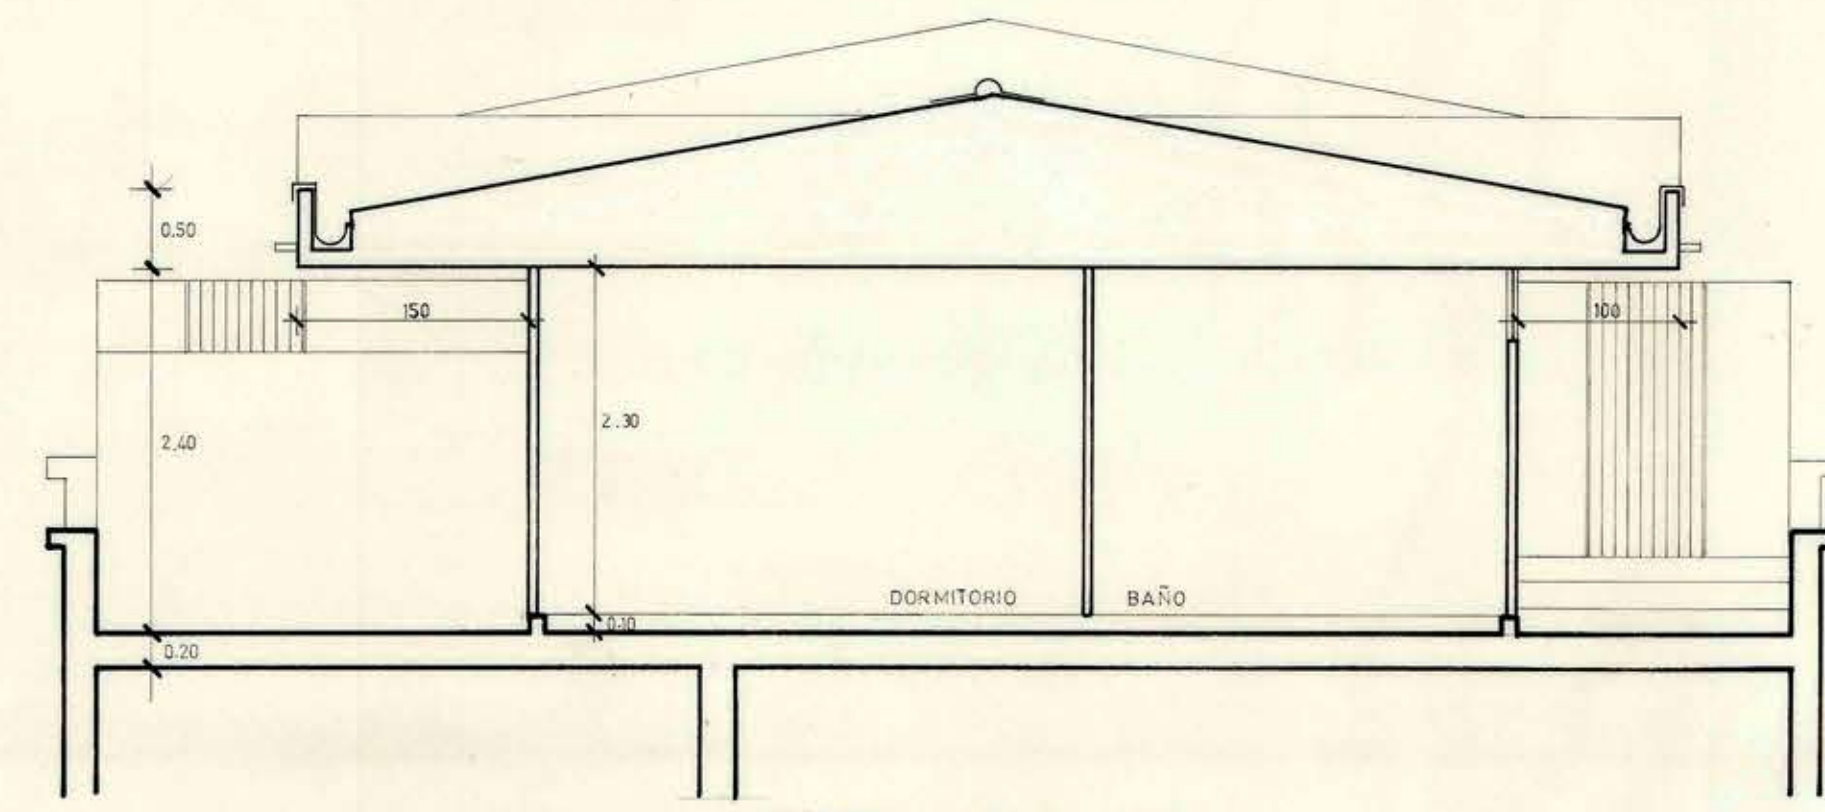

CORTE A-A

mo pt DIRECCION DE ARQUITECTURA
DEPARTAMENTO DE PROYECTOS
D. G. O. P. AREA

OBRA	ESCUELA INDUSTRIAL DE IQUIQUE	PROVINCIA	TARAPACA
LOCALIDAD	IQUIQUE		
PLANO	VIVIENDA DIRECTOR Y MAYORDOMO		
COORDINADOR	HUGO FERREIRA	JEFE DEPARTAMENTO	ANDRES CRISTOSTO
EQUIPO	CONVENIO ARQUITECTOS EDUARDO JEDICKI PABLO YODANOVIC MARCELO VEGARA		
ESCALA	1:50	SUPERFICIE	FECHA

CLAVE
A 27

FPNCP