
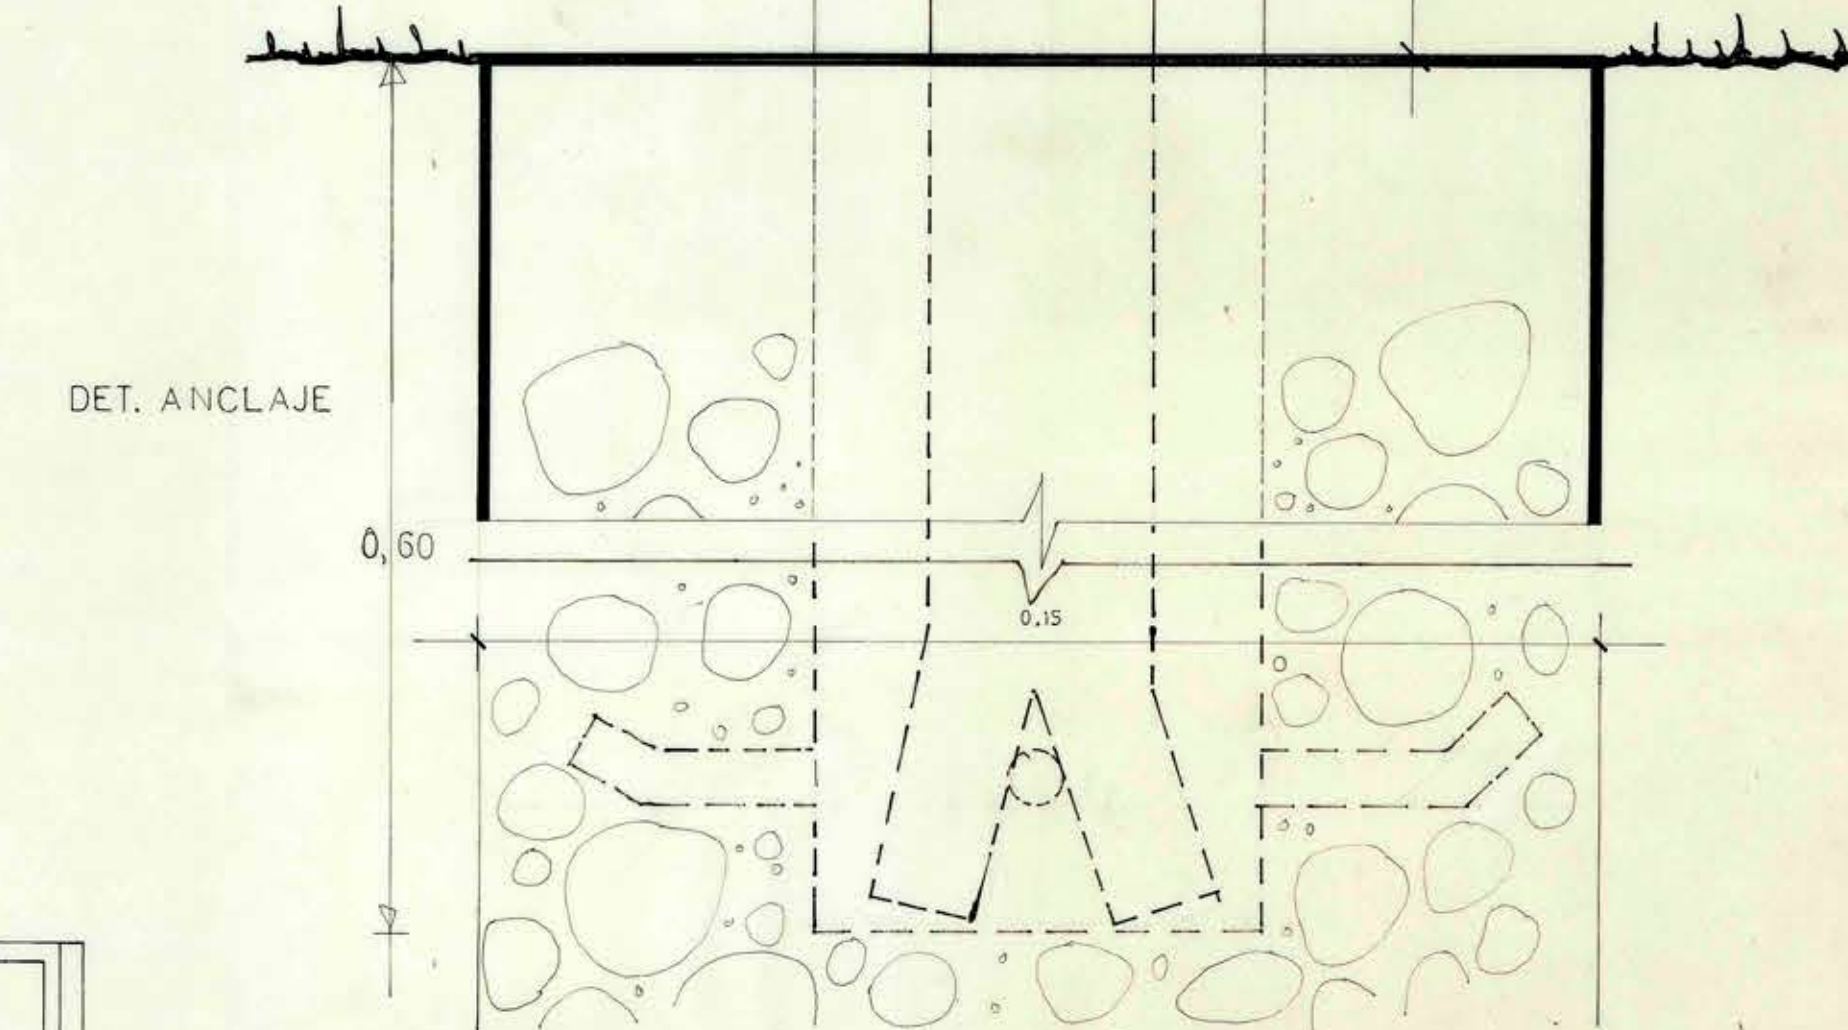
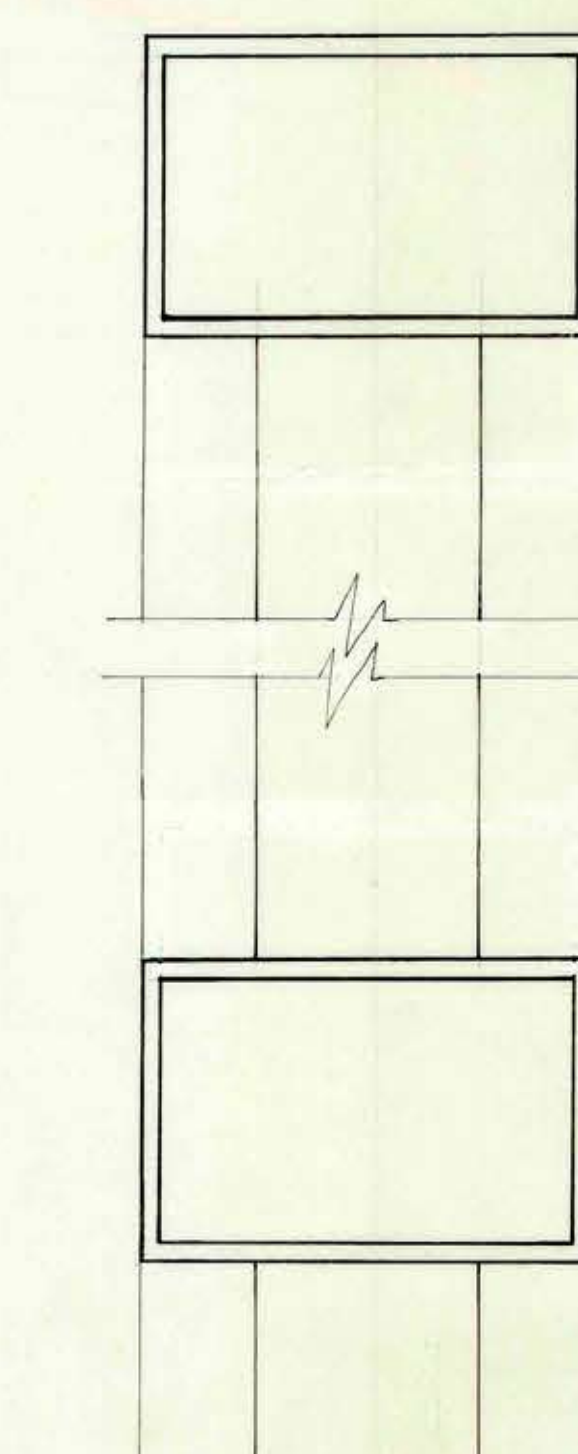
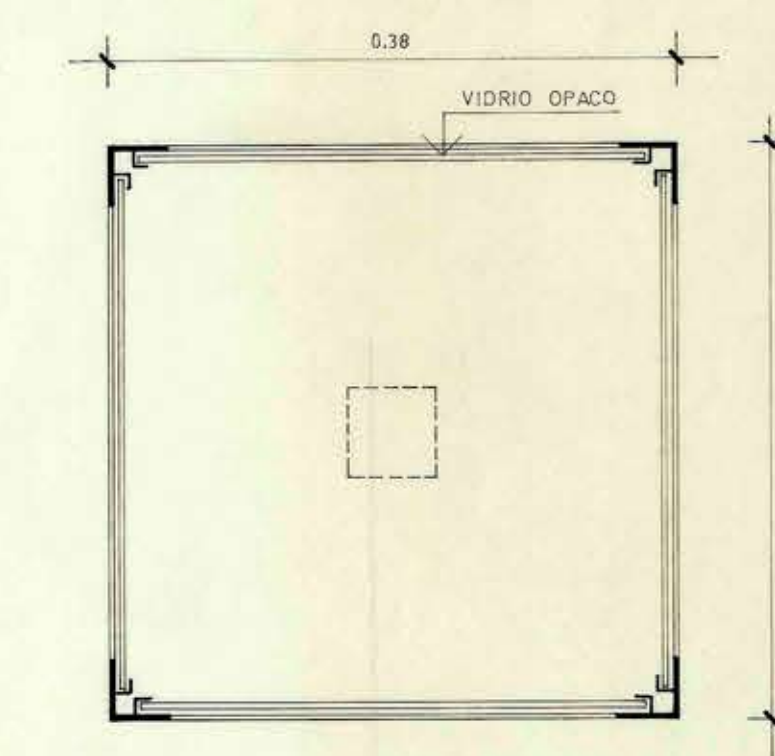
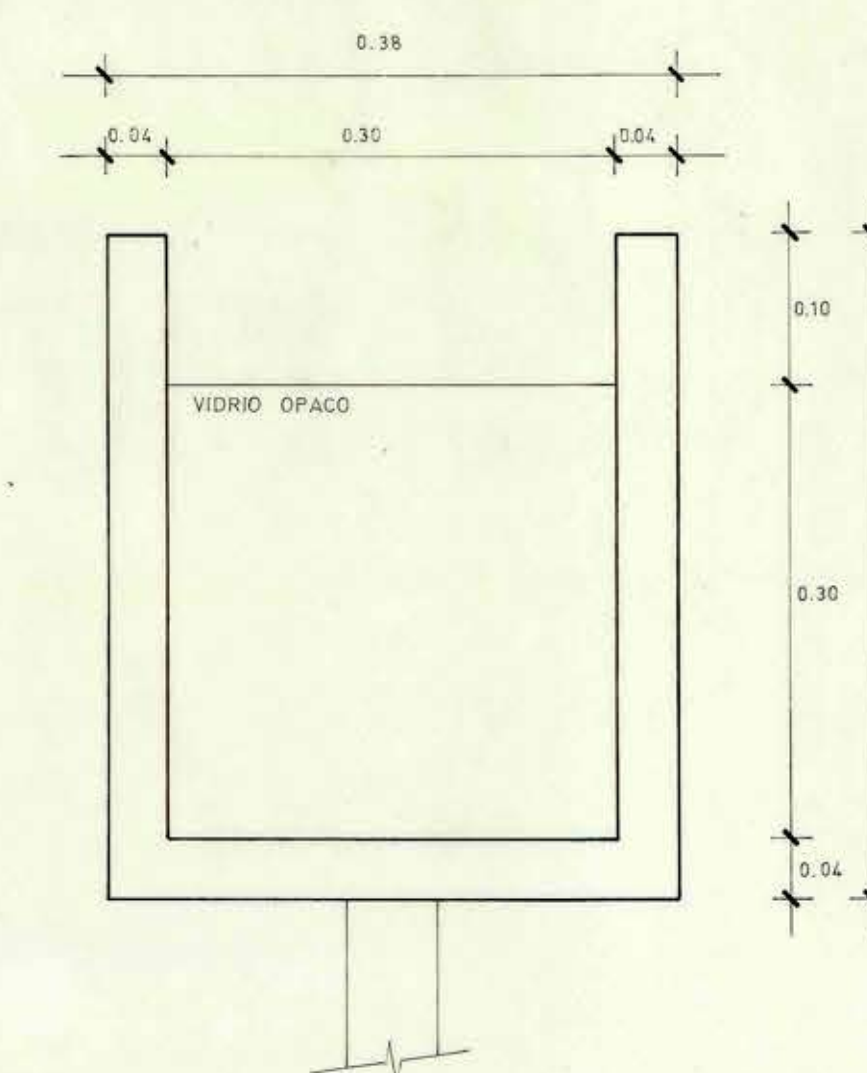
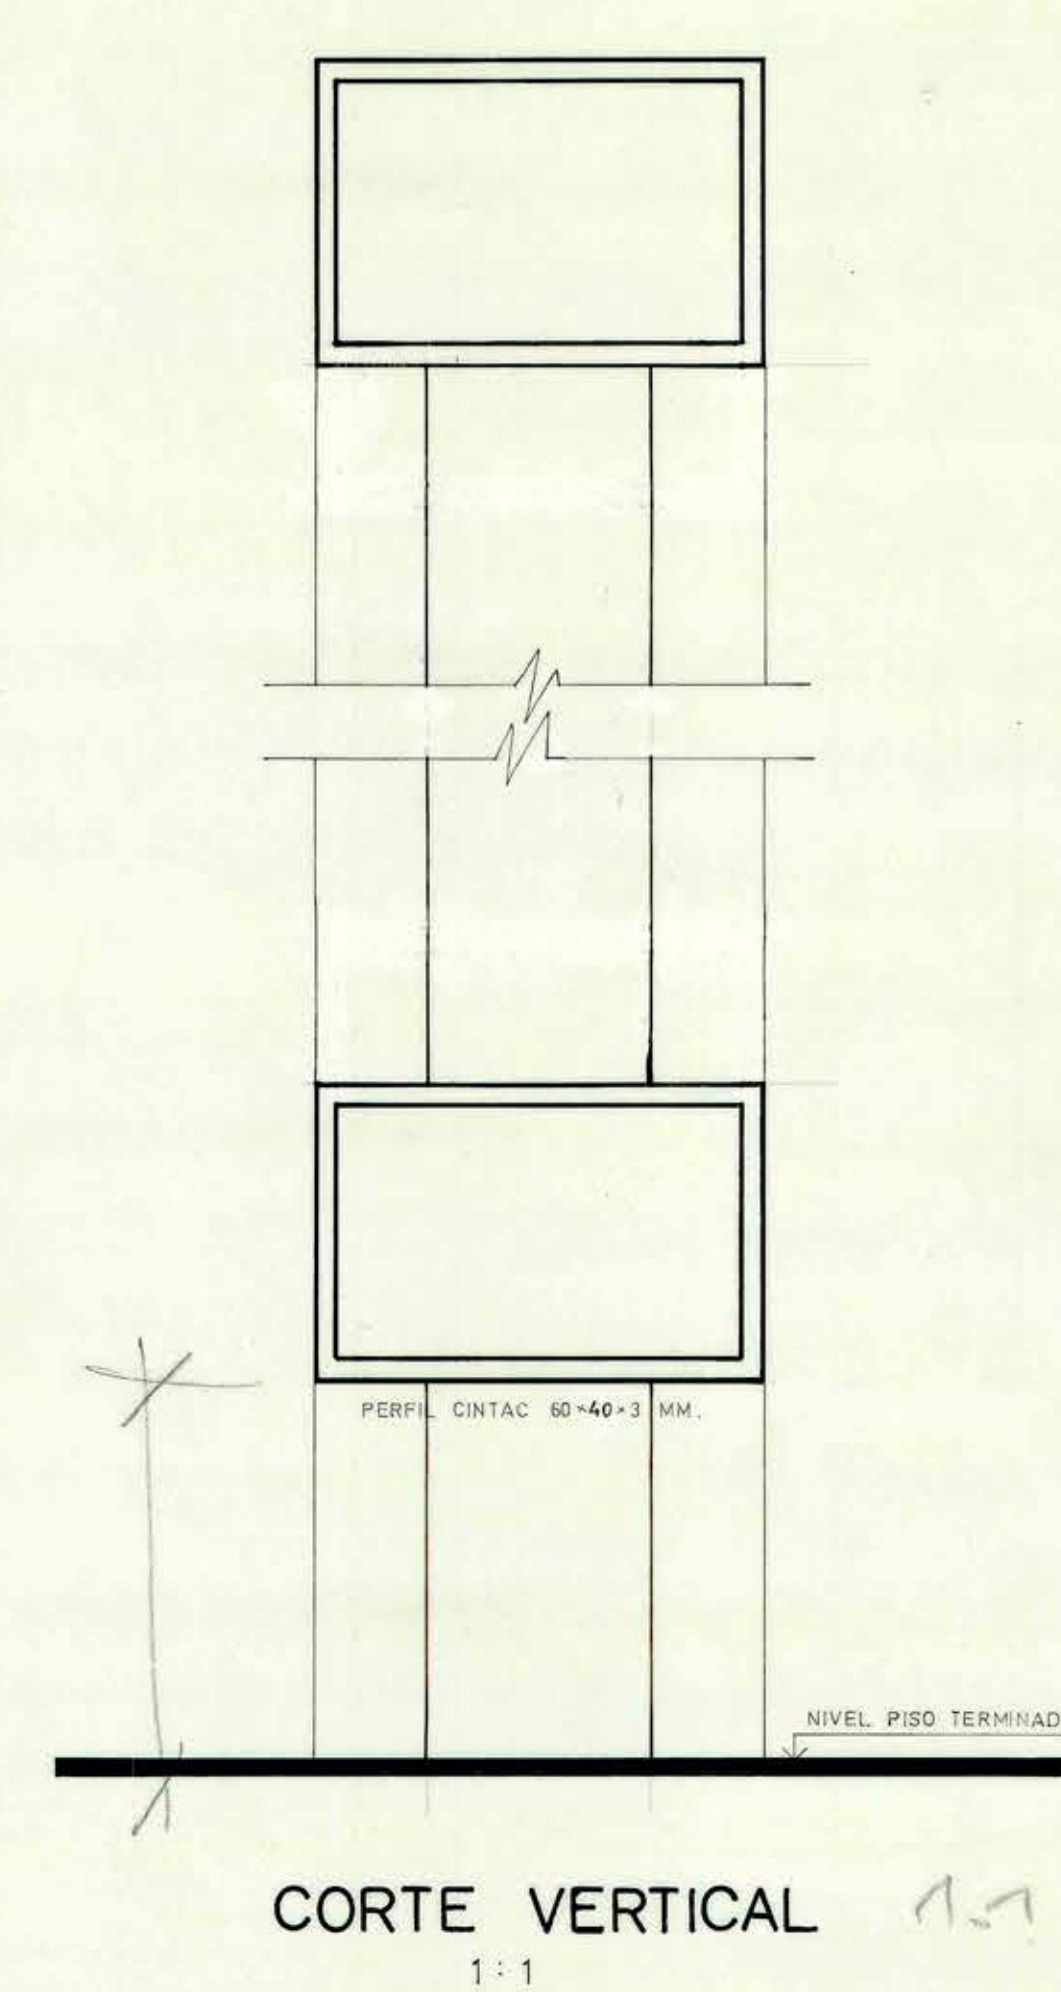
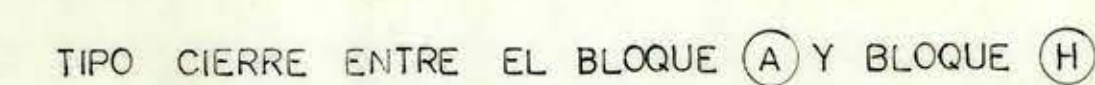


NOTA: DIMENSIONAMIENTO CONSIDERANDO CORROSION Y EMPUJE EVENTUAL DE MULTITUDES

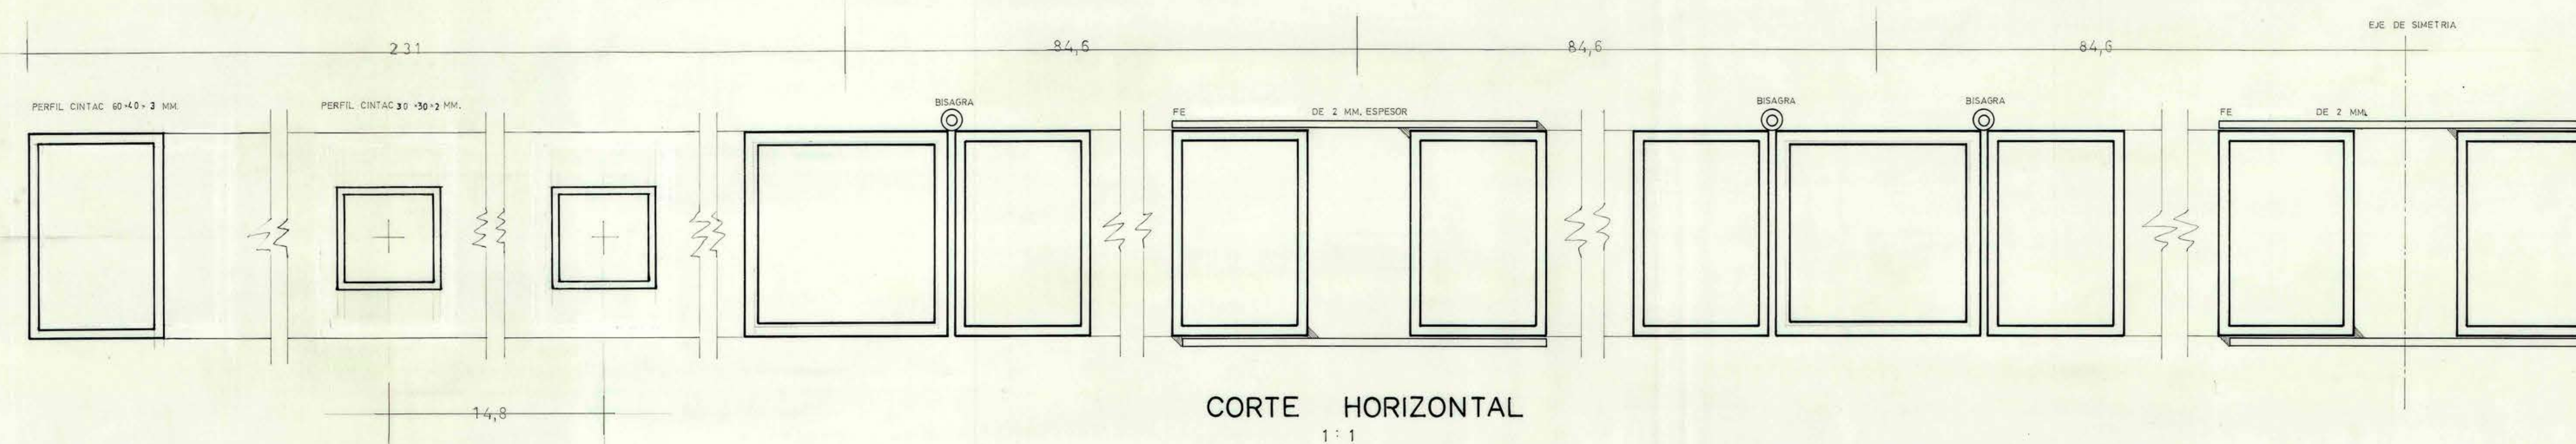

MOPT
D. G. O. P.

DIRECCION DE ARQUITECTURA
DEPARTAMENTO DE PROYECTOS
AREA

AGENCIA NACIONAL DE PROYECTOS
DE ARQUITECTURA

CBSA	ESCUELA INDUSTRIAL		
LOCALIDAD	IOUIQUE	PROVINCIA	TARAPACA
PLANO	REJAS		
COORDINADOR	HUGO FERREIRA	JEFE DEPARTAMENTO	CLAVE
		ALFONSO CRISOSTO	A 32
EQUIPO	CONVENIO ARQUITECTOS EDUARDO JEDLICKI PABLO VODANOVIC MATELO VARGA		
USUALA	1:20 - 1:5 - 1:1	SUPERFICIE	

CLAVE
A
3