



# VENTANAS BLOQUE B


V1 son 4  
VENTANA SUPERIOR 2º PISO EN FACHADAS FRONTALES

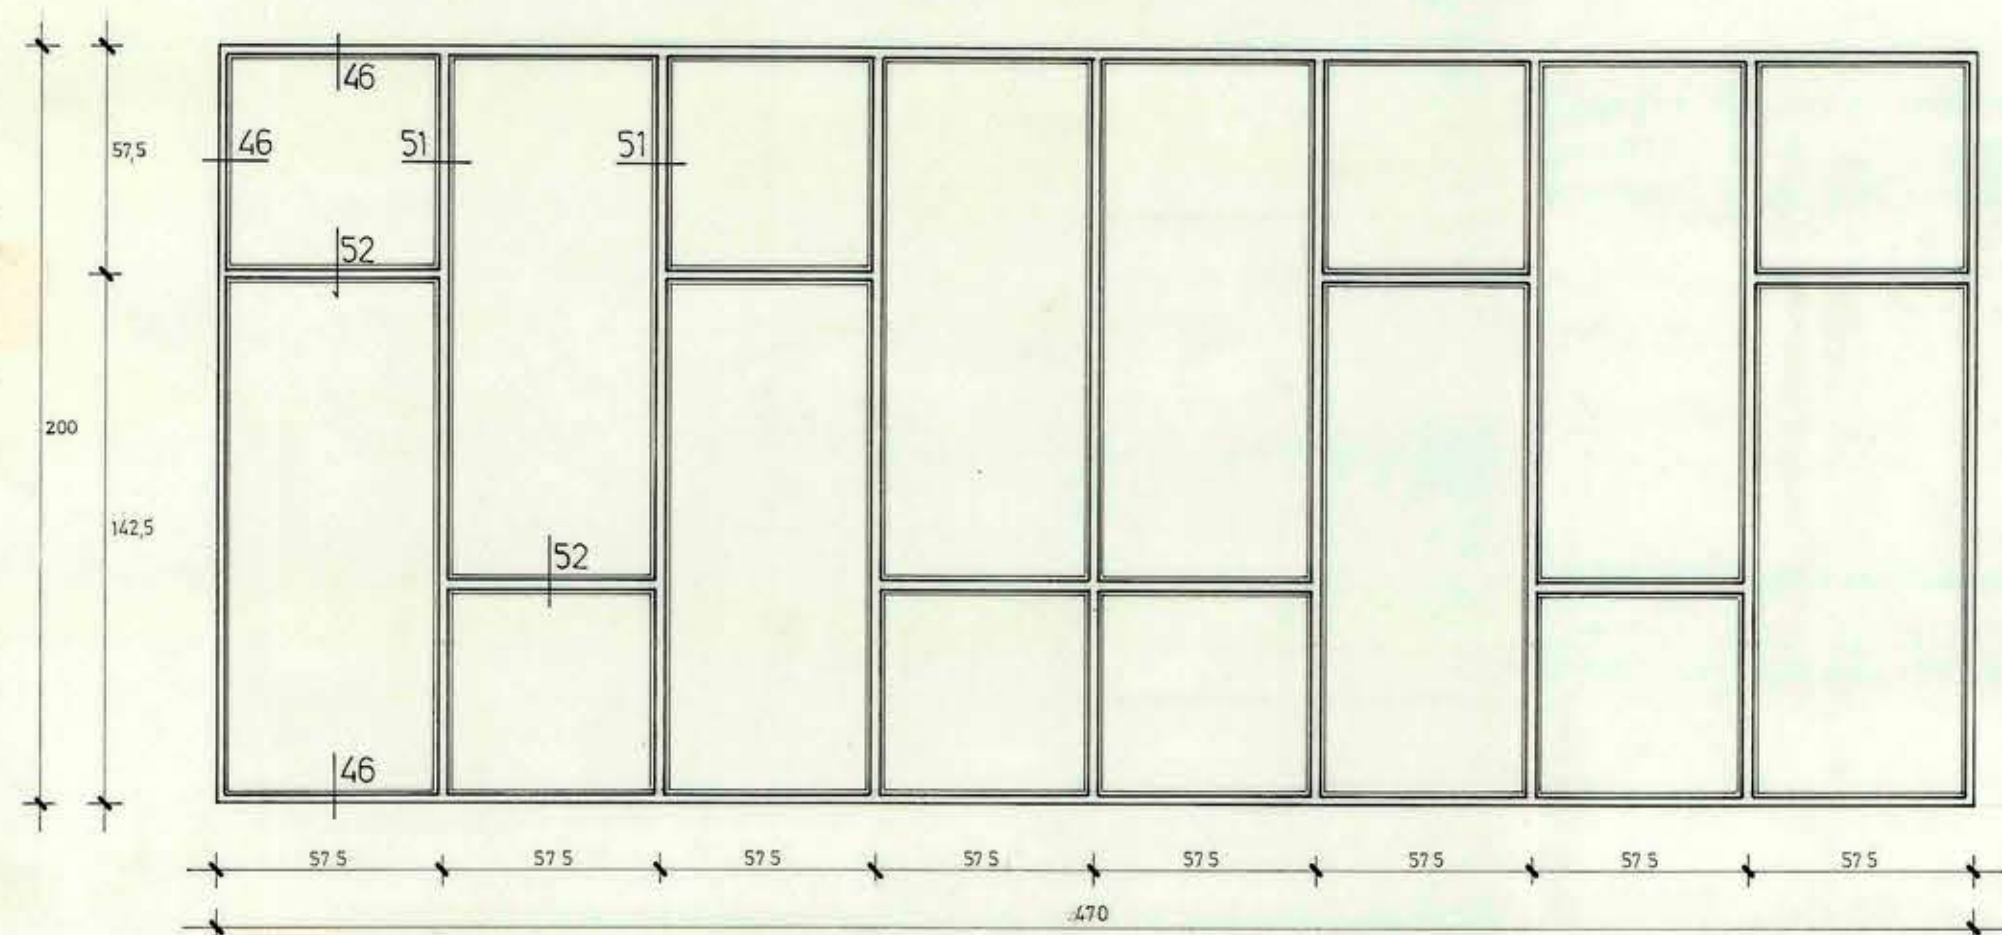


V2 son 8  
VENTANA 2º PISO FACHADAS FRONTALES

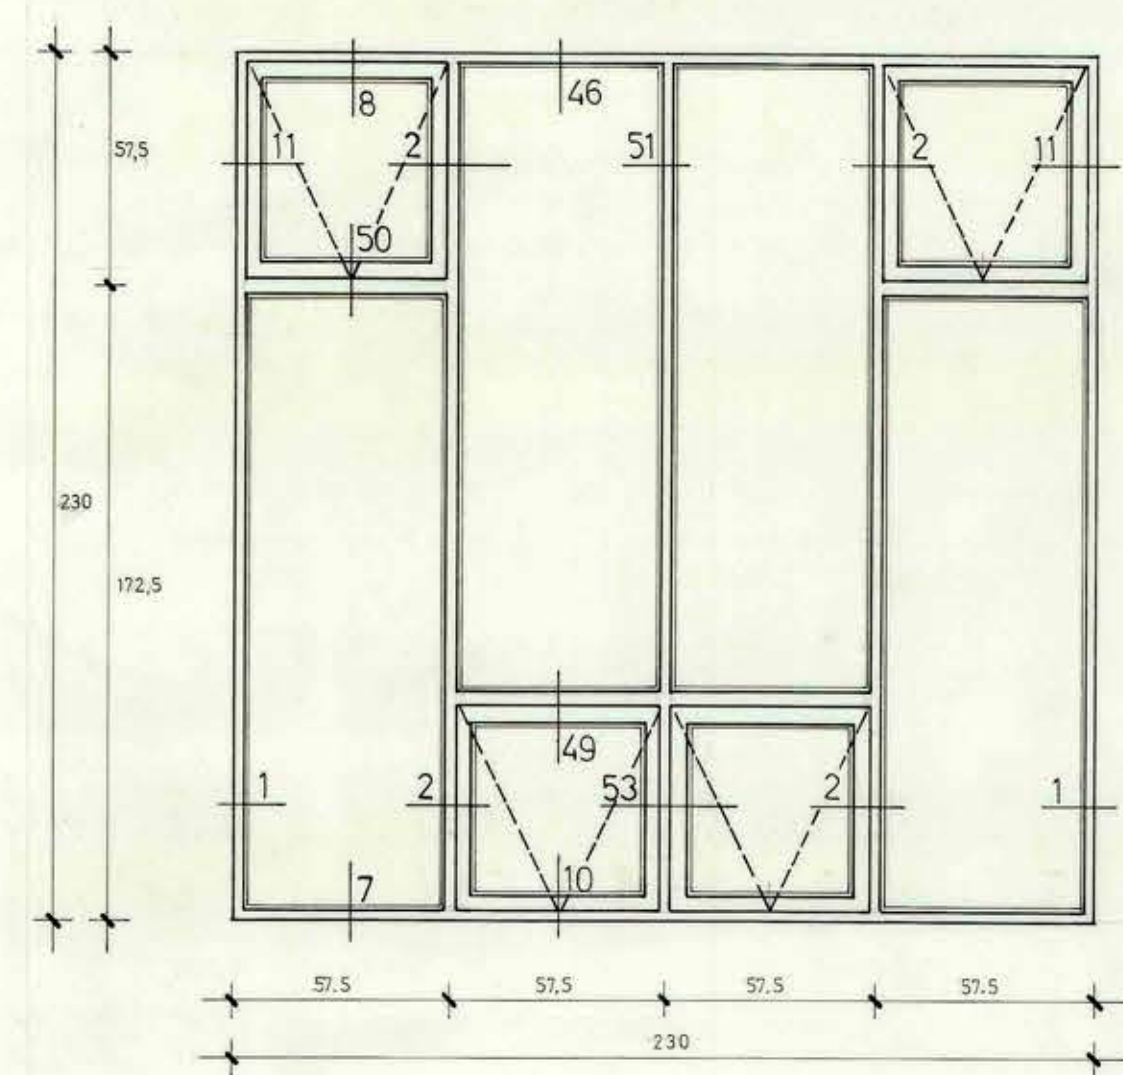

V3 son 4  
VENTANA 1º PISO EN FACHADAS FRONTALES

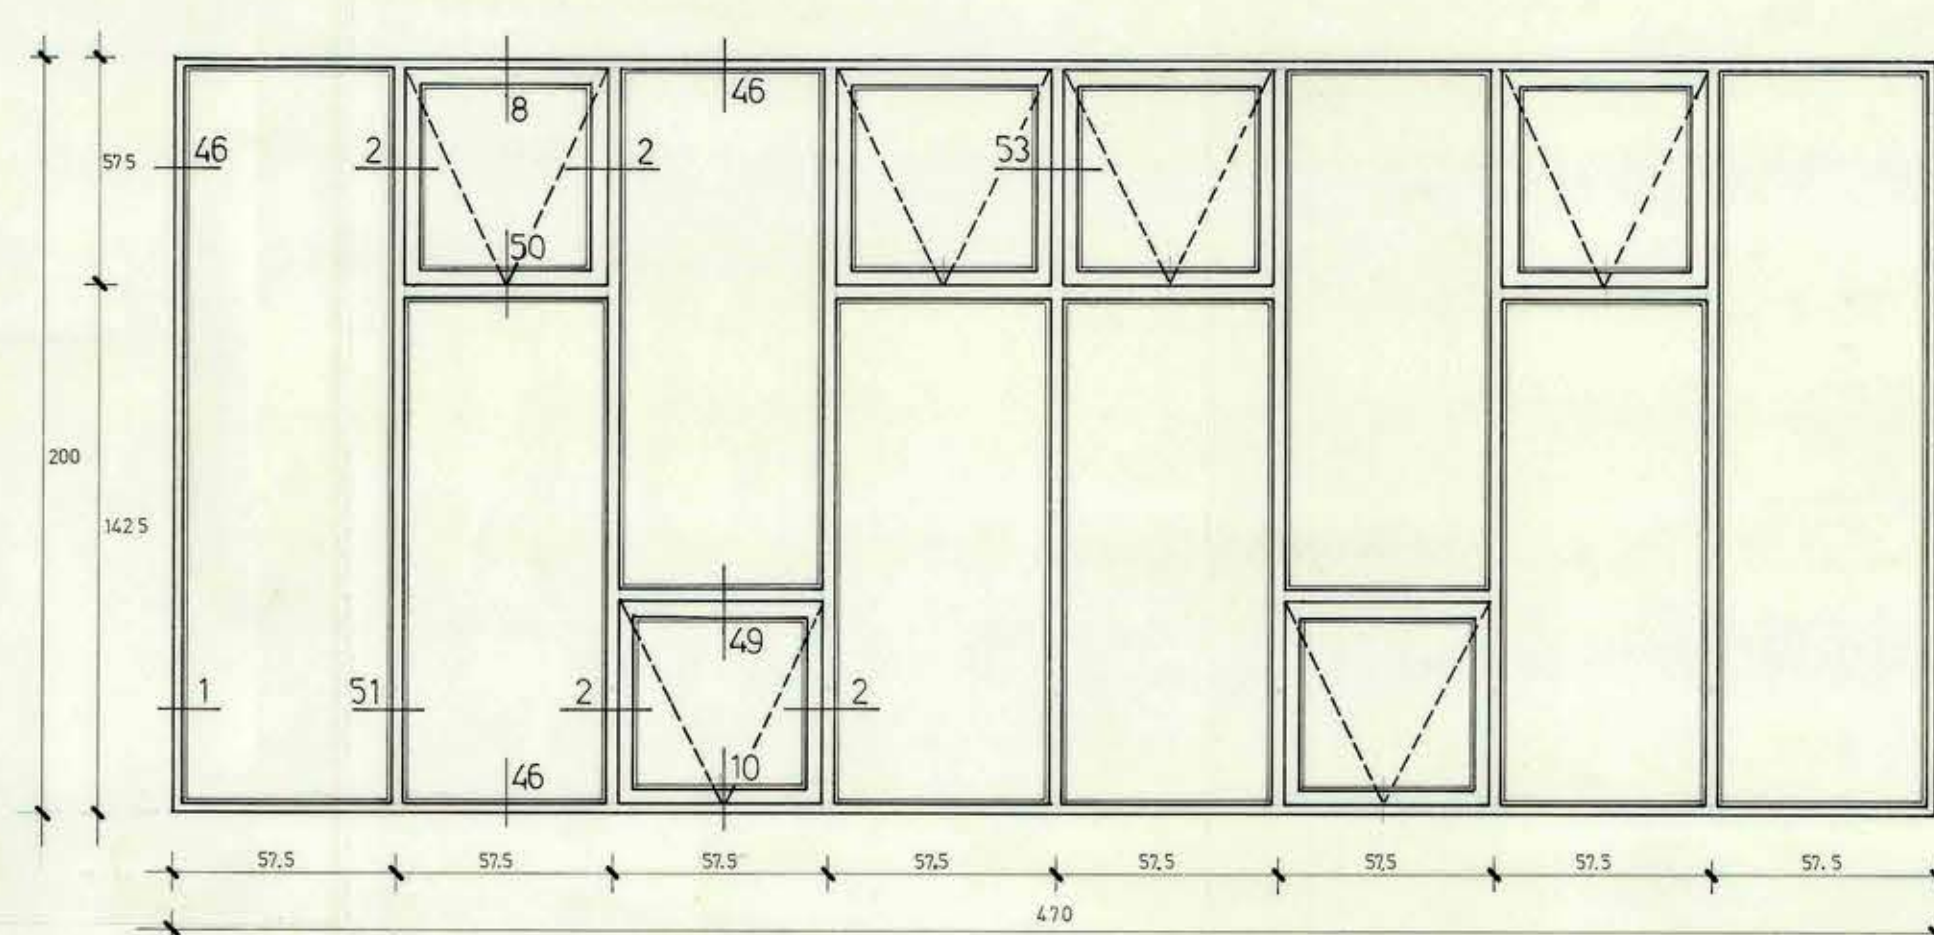


V4 es 1  
VENTANAS SUPERIORES 2º PISO SOBRE TECHO DEL GIMNASIO

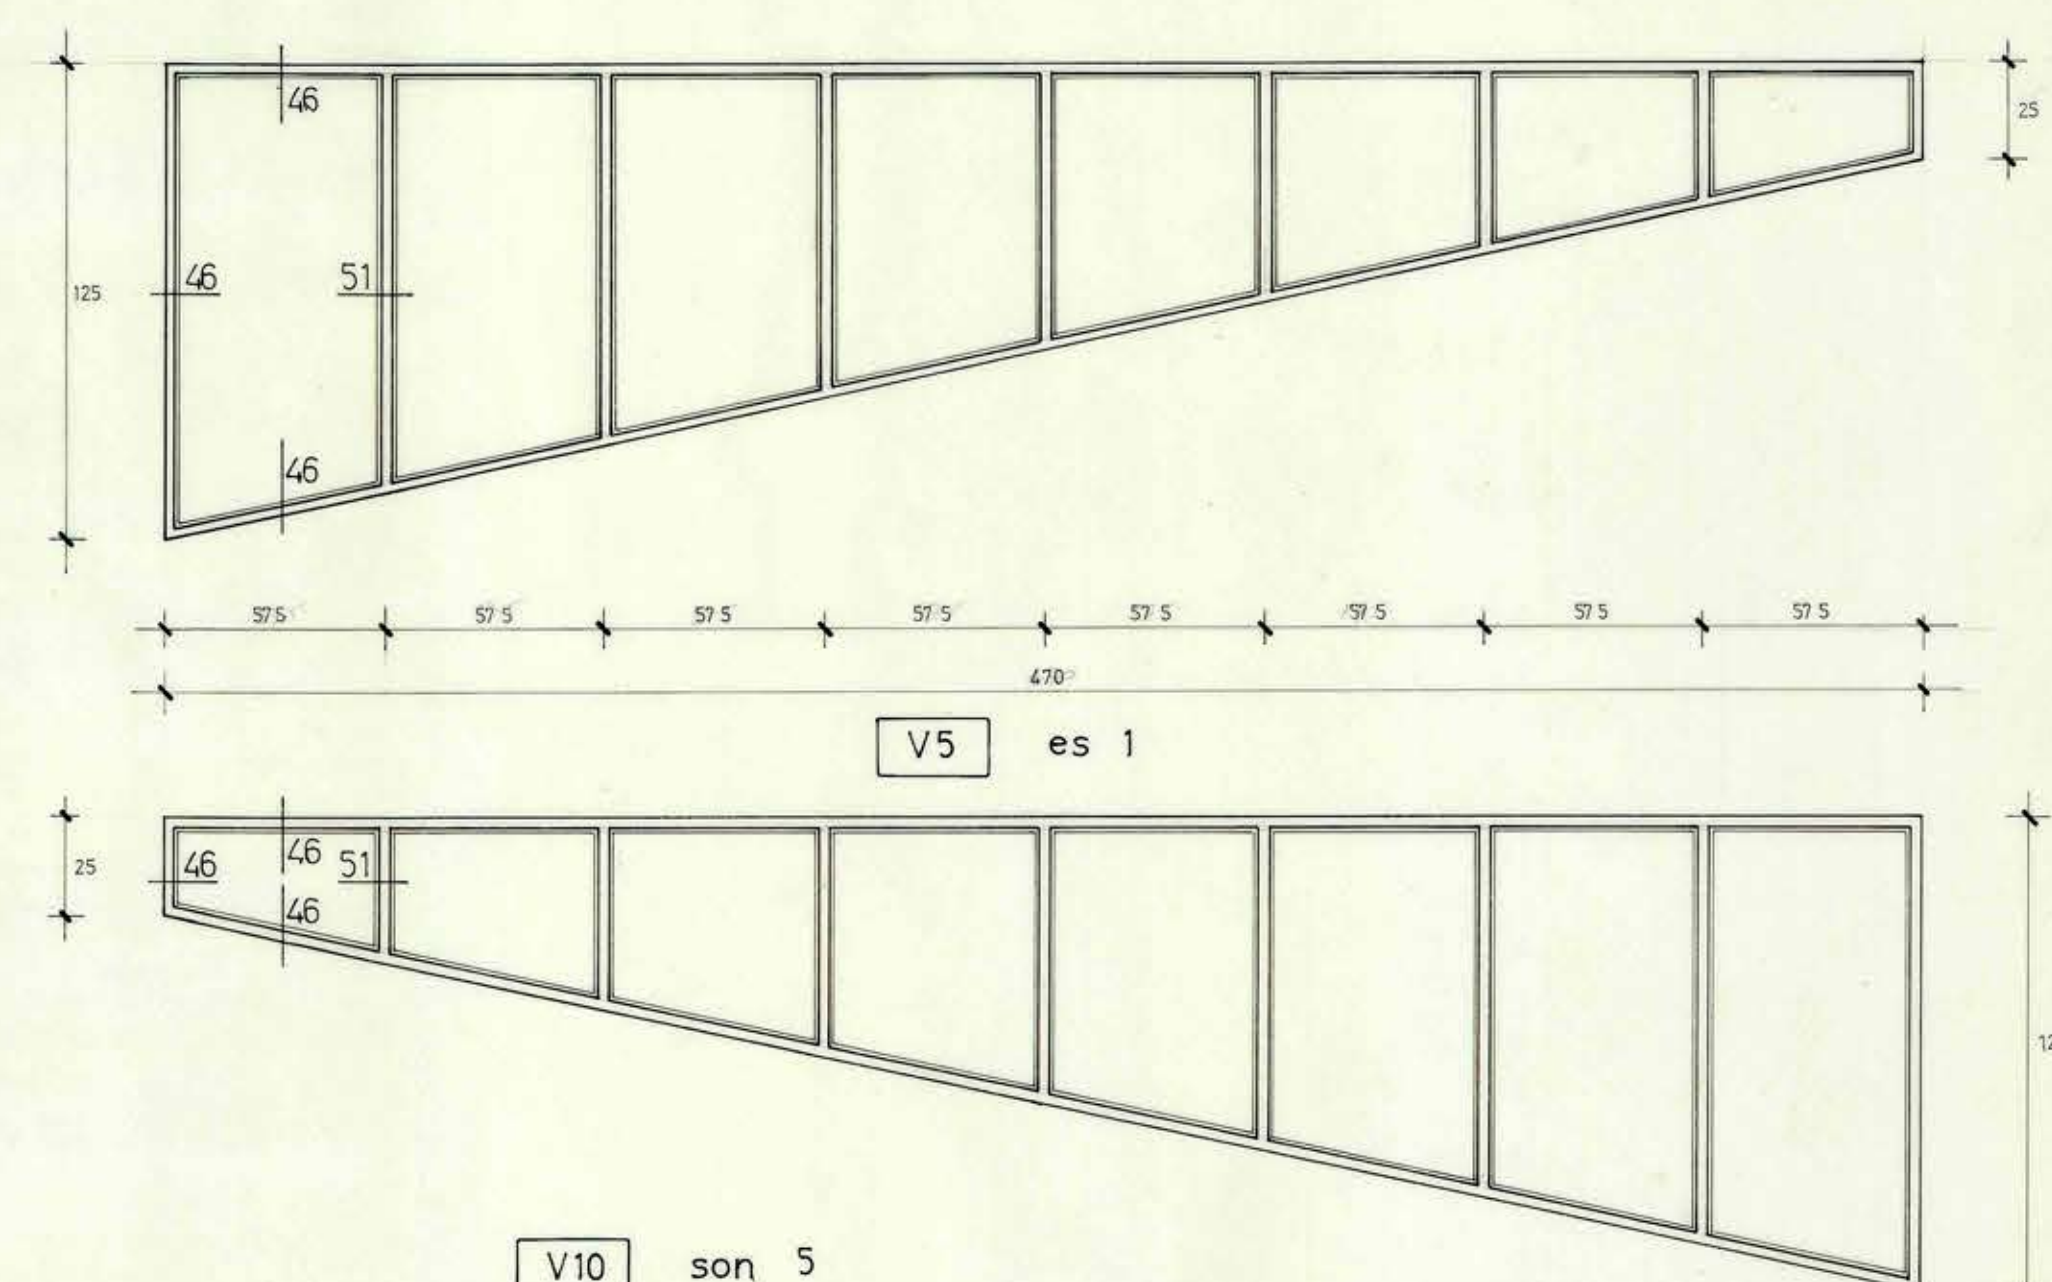


# VENTANAS BLOQUE C


V5 es 1  
VENTANA ESQUINERA IZQUIERDA FACHADA SUR

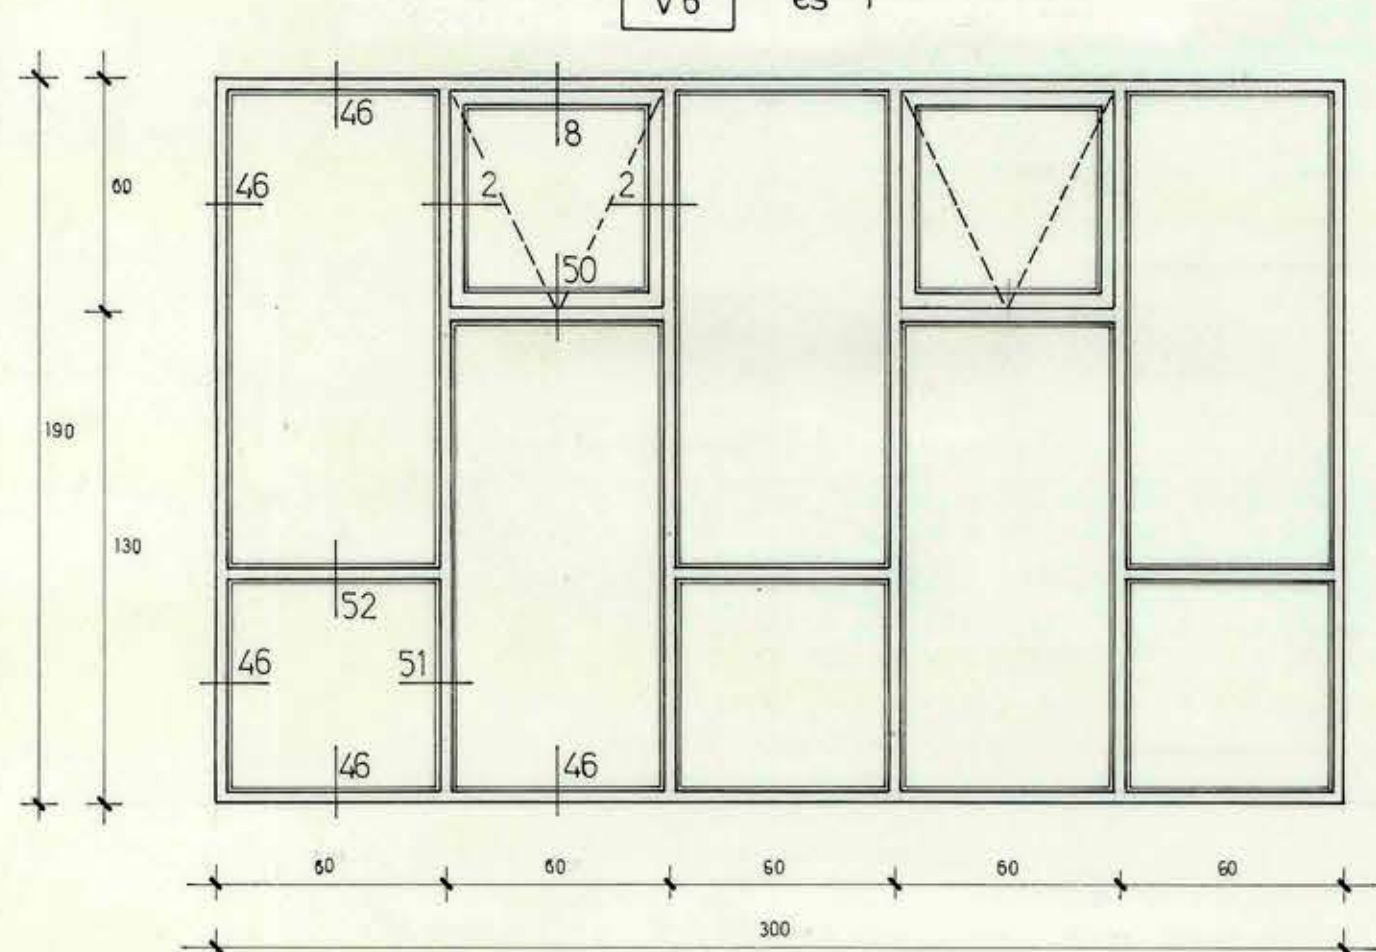


V7 son 4  
VENTANA ESQUINERA DERECHA FACHADA SUR

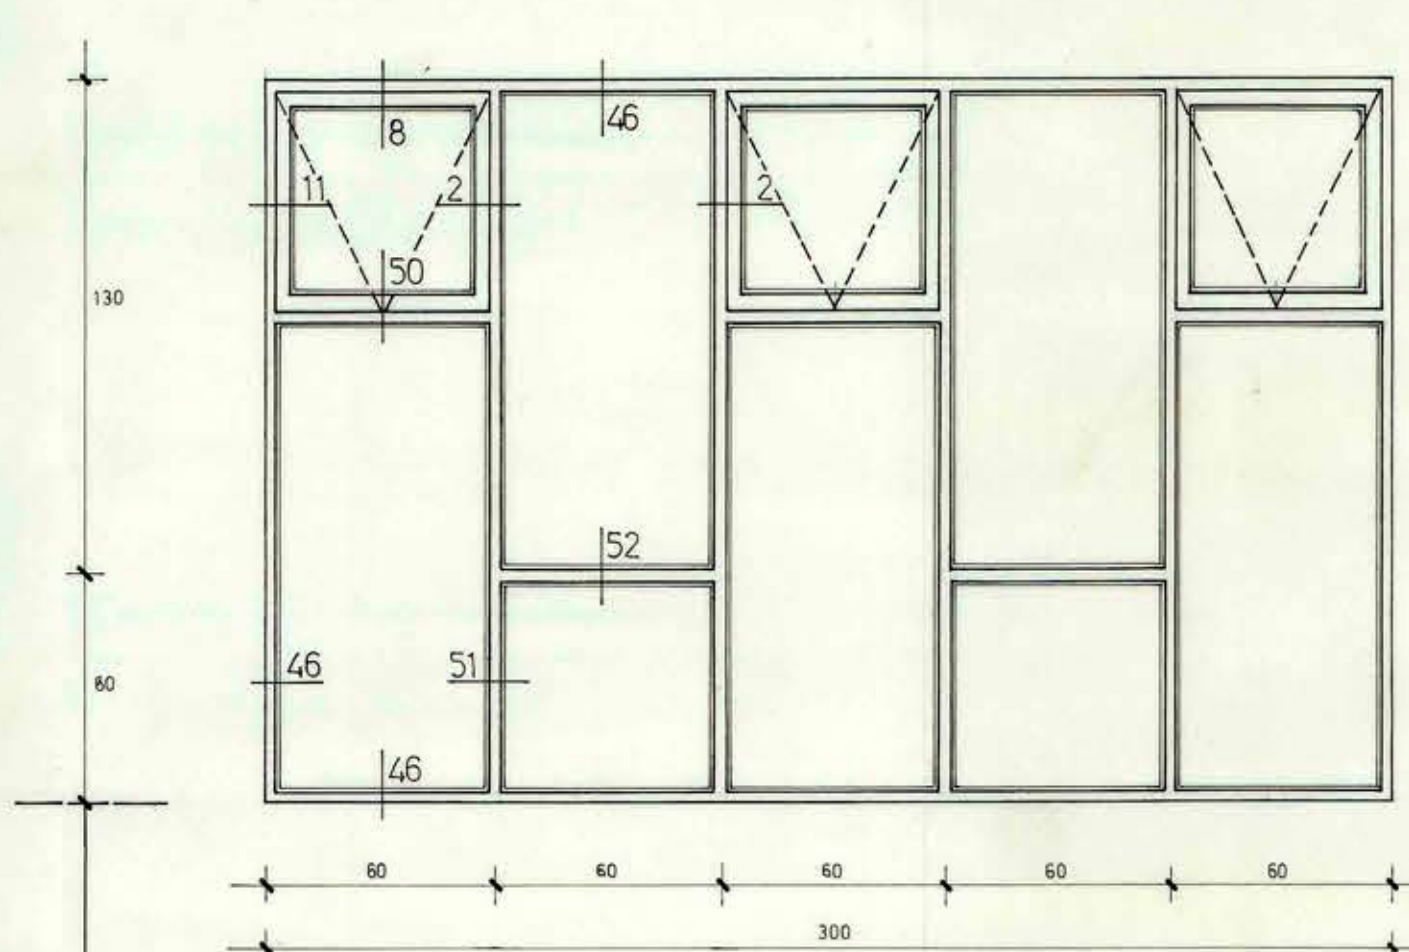


V8 es 1  
VENTANA TIPO FACHADA SUR

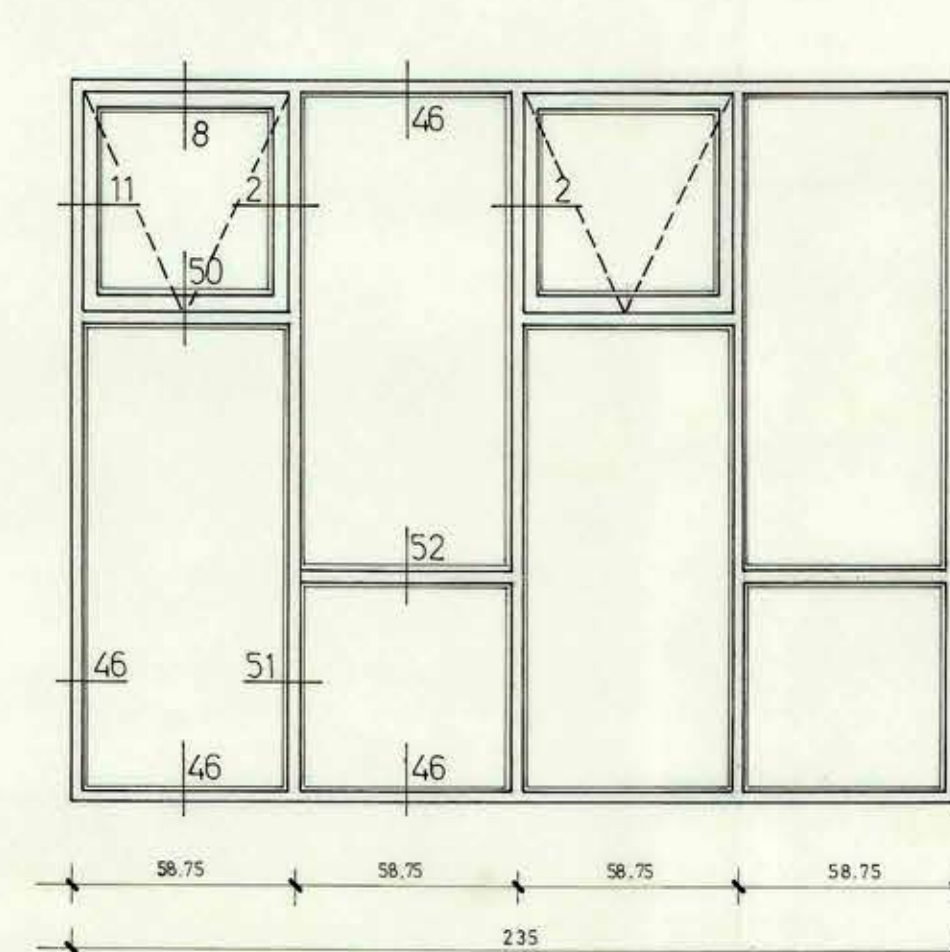

V9 es 1 izq.  
VENTANA ESQUINERA EN FACHADAS ORIENTE PONIENTE

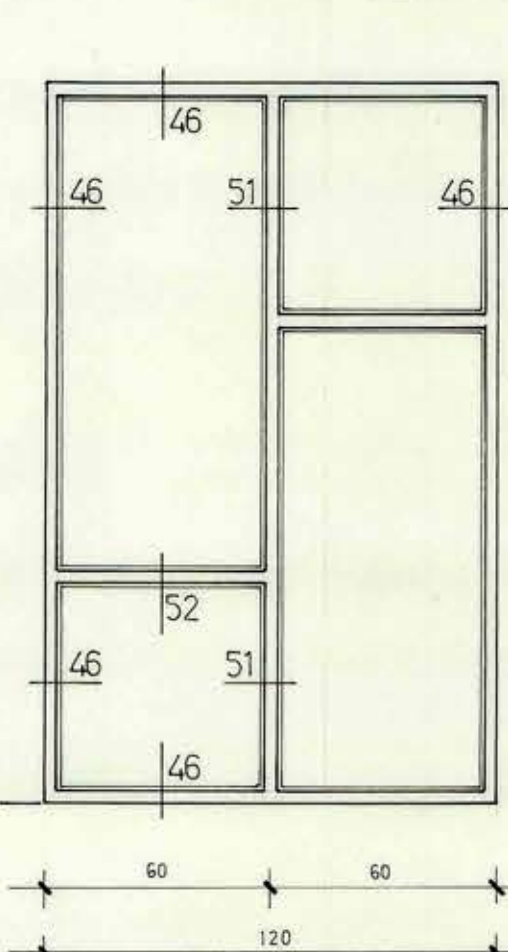


V10 son 5  
VENTANA SUPERIOR FACHADA PONIENTE

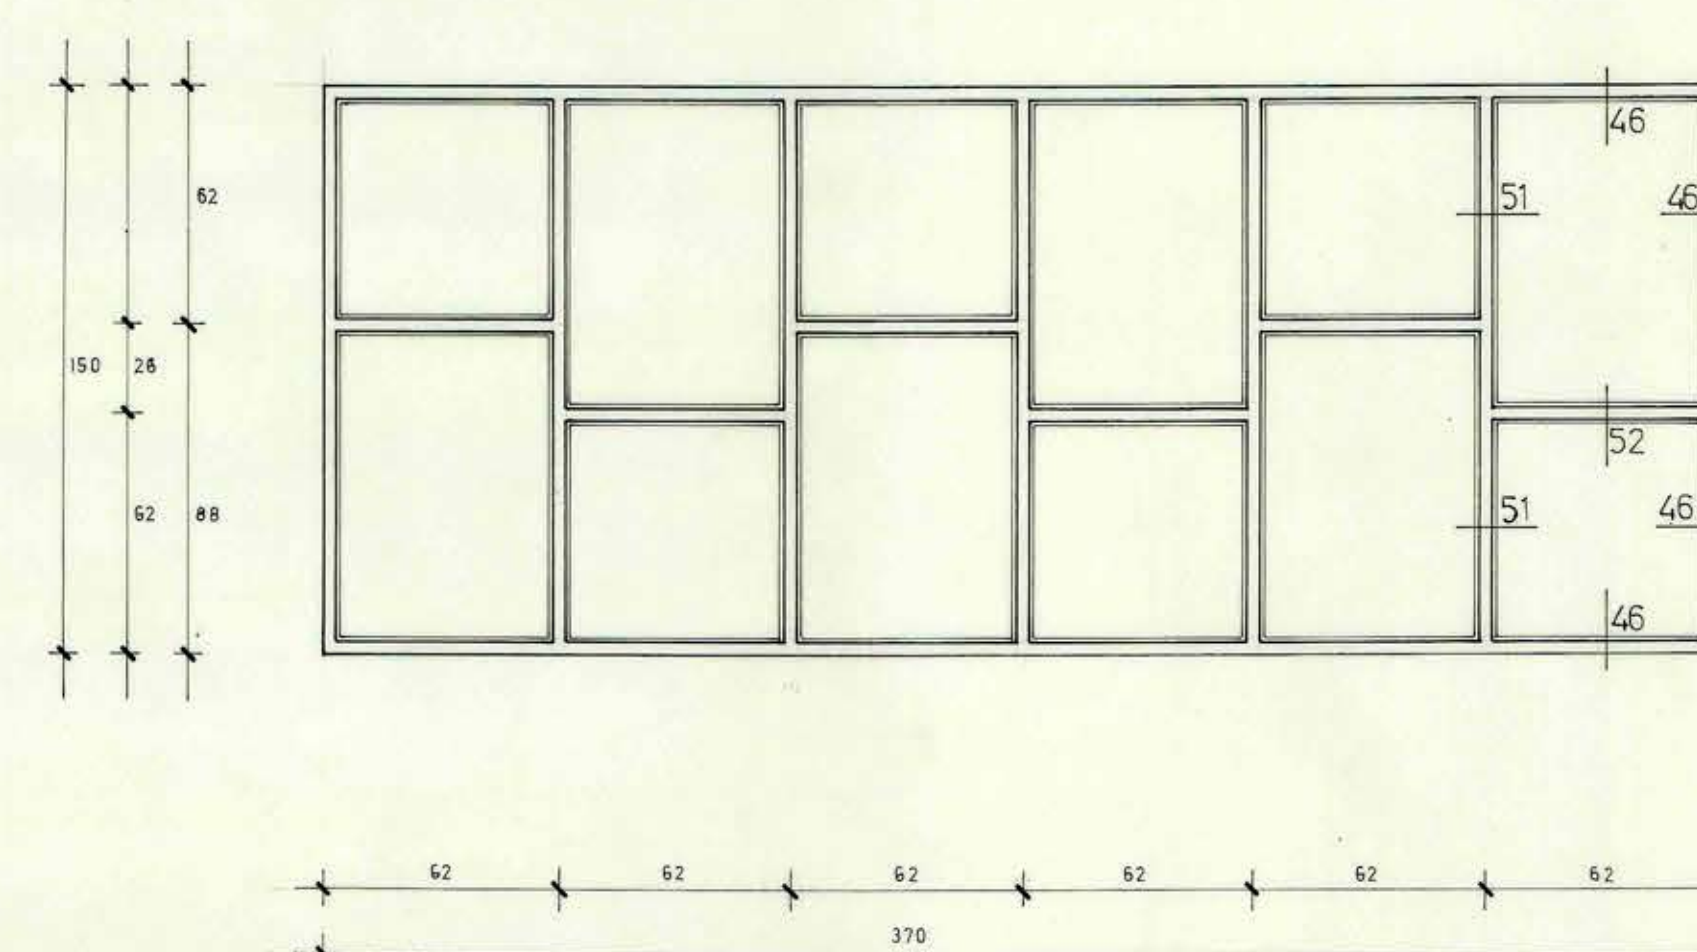


V12 es 1

FRONTON EDIFICIO EXISTENTE


DEBERA COMPROBARSE CAS MEDIDAS DE LOS VANDOS DE ESTAS VENTANAS EN OBRA, ANTES DE EJECUTARLAS.

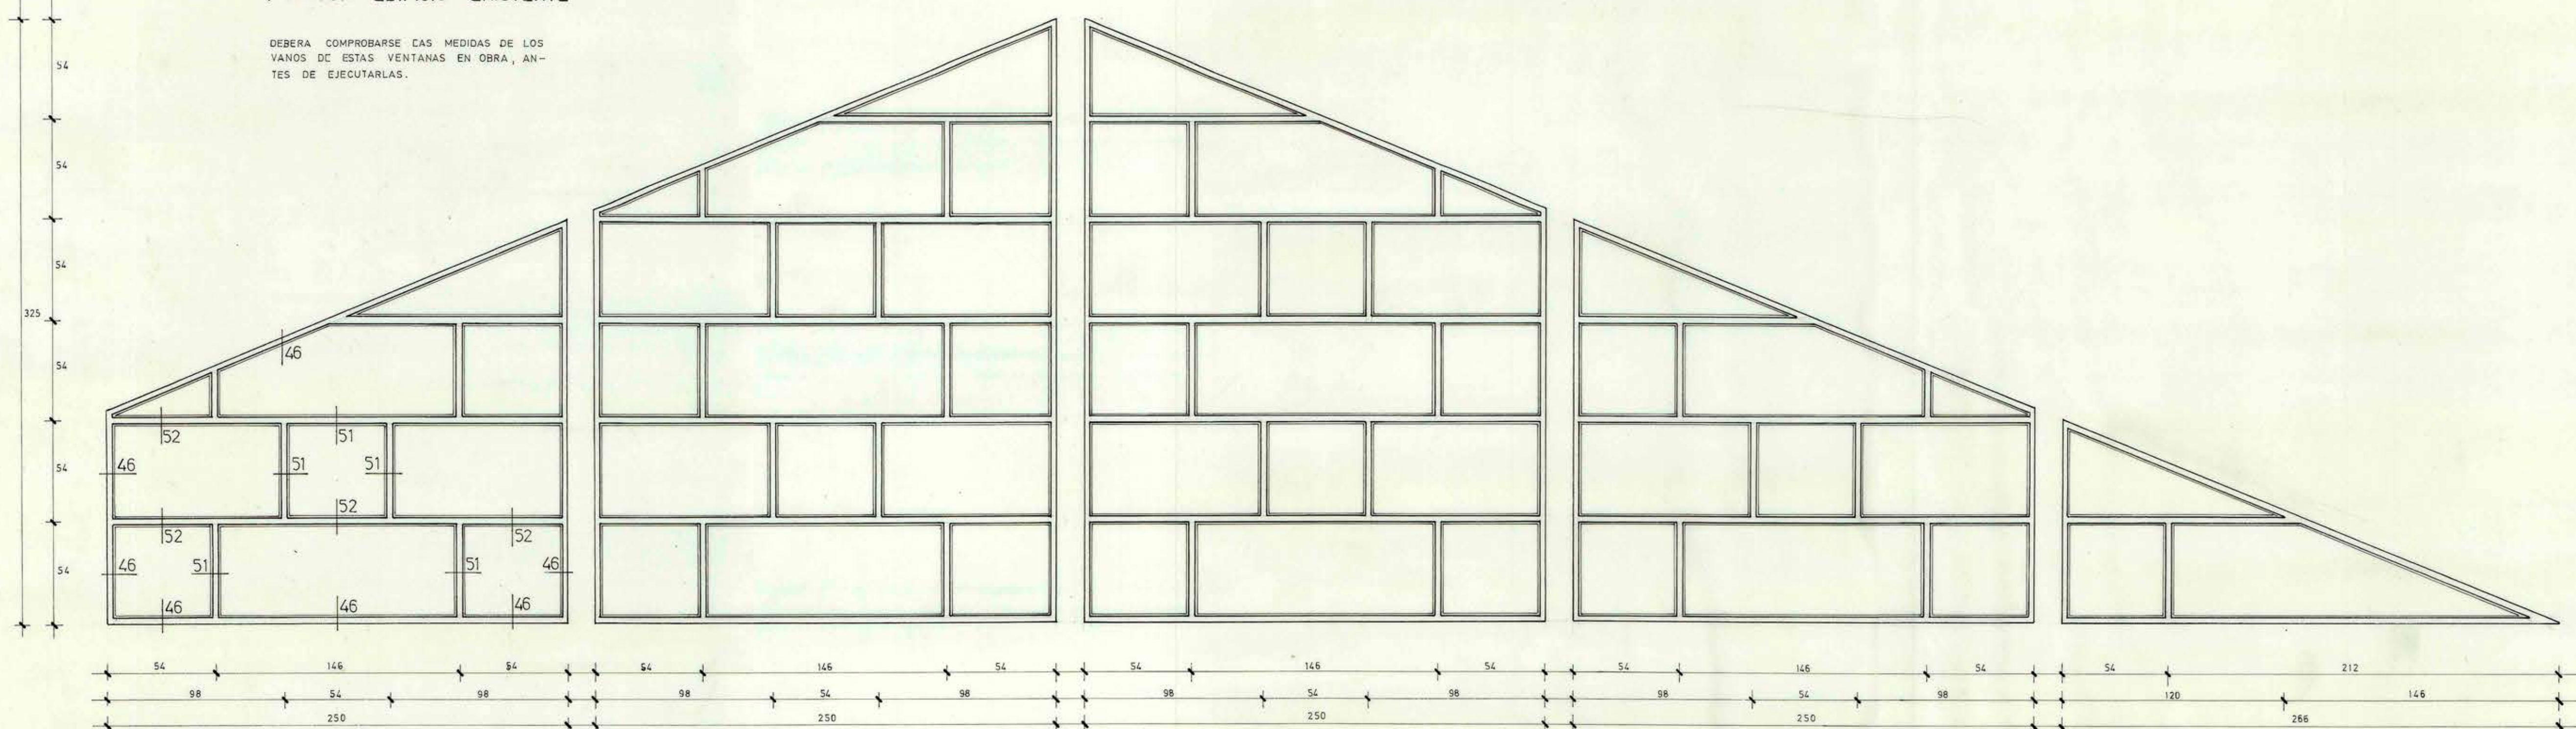


SVa son 8 (VER DETALLES PL. Nº 33)

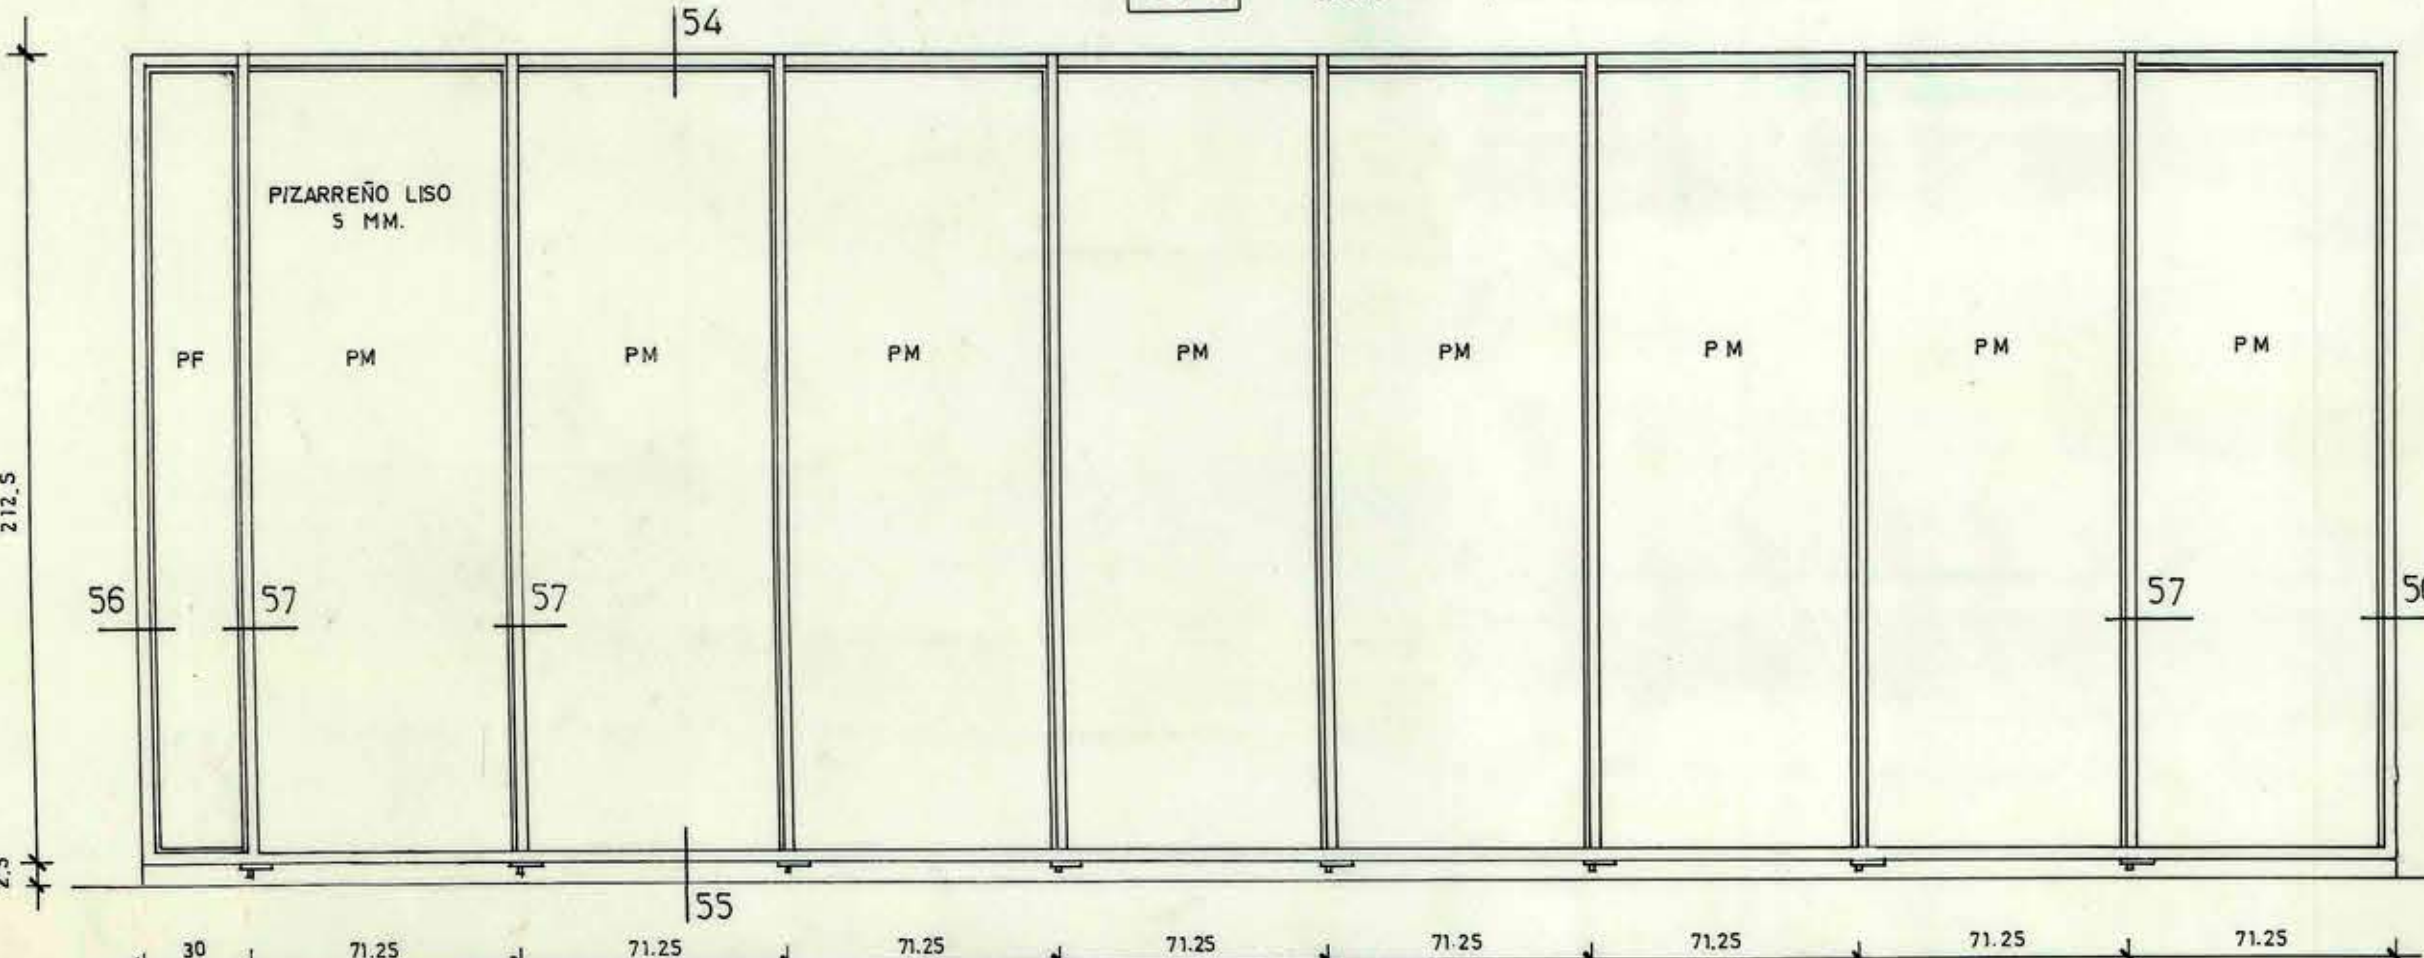


SVb son 4 (VER DETALLES PL. Nº 33)

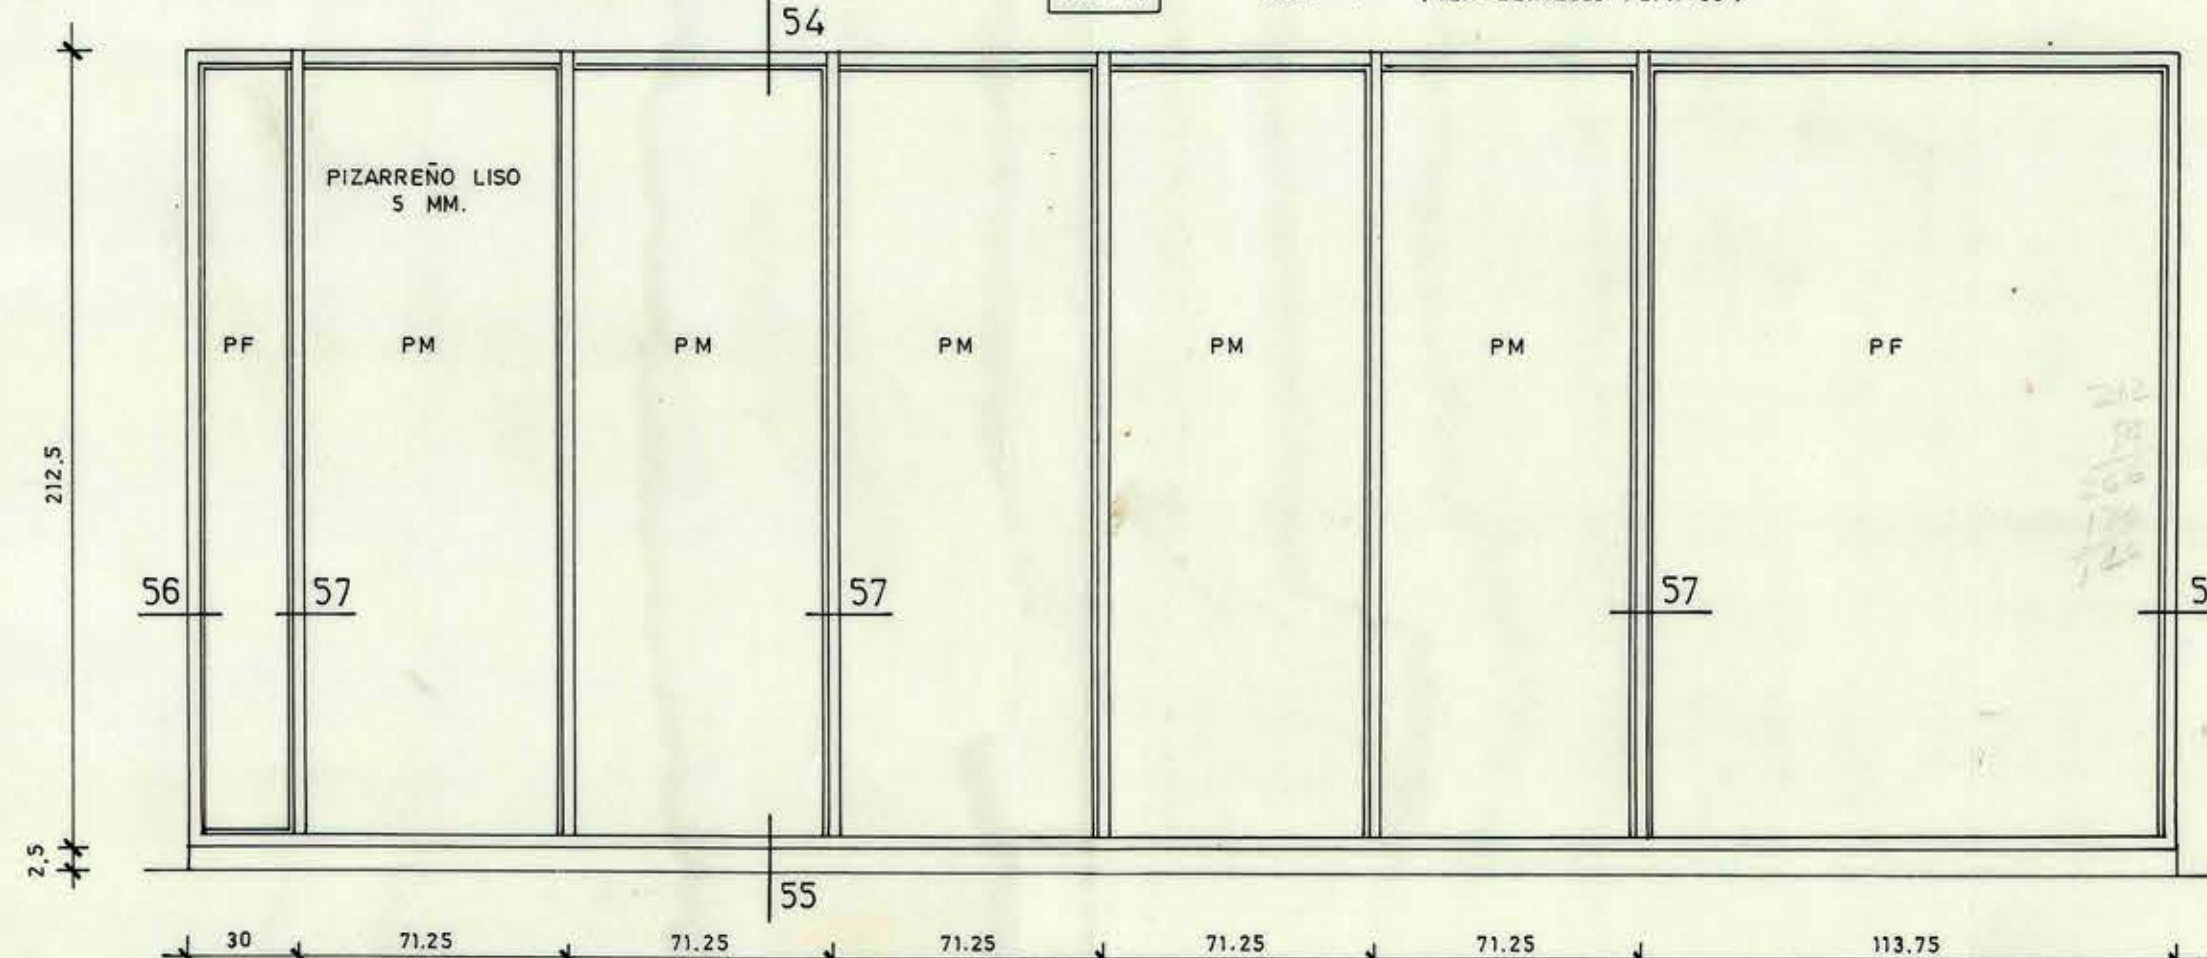


V11 son 3  
VENTANA SOBRE TECHO BODEGA GENERAL

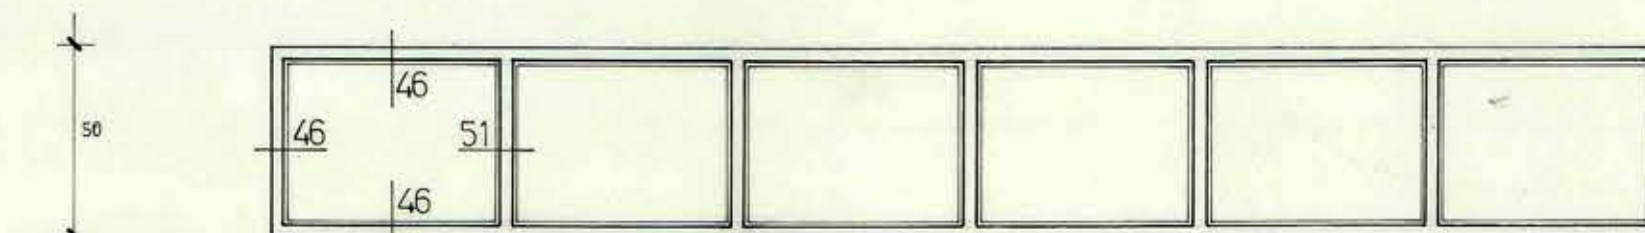

SVc son 24 (VER DETALLES PLANO Nº 33)

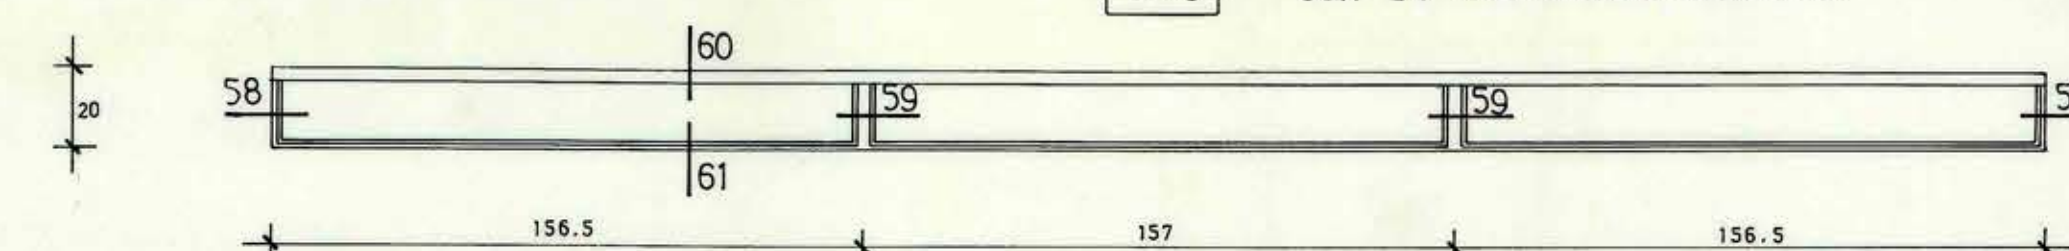

SVd son 3

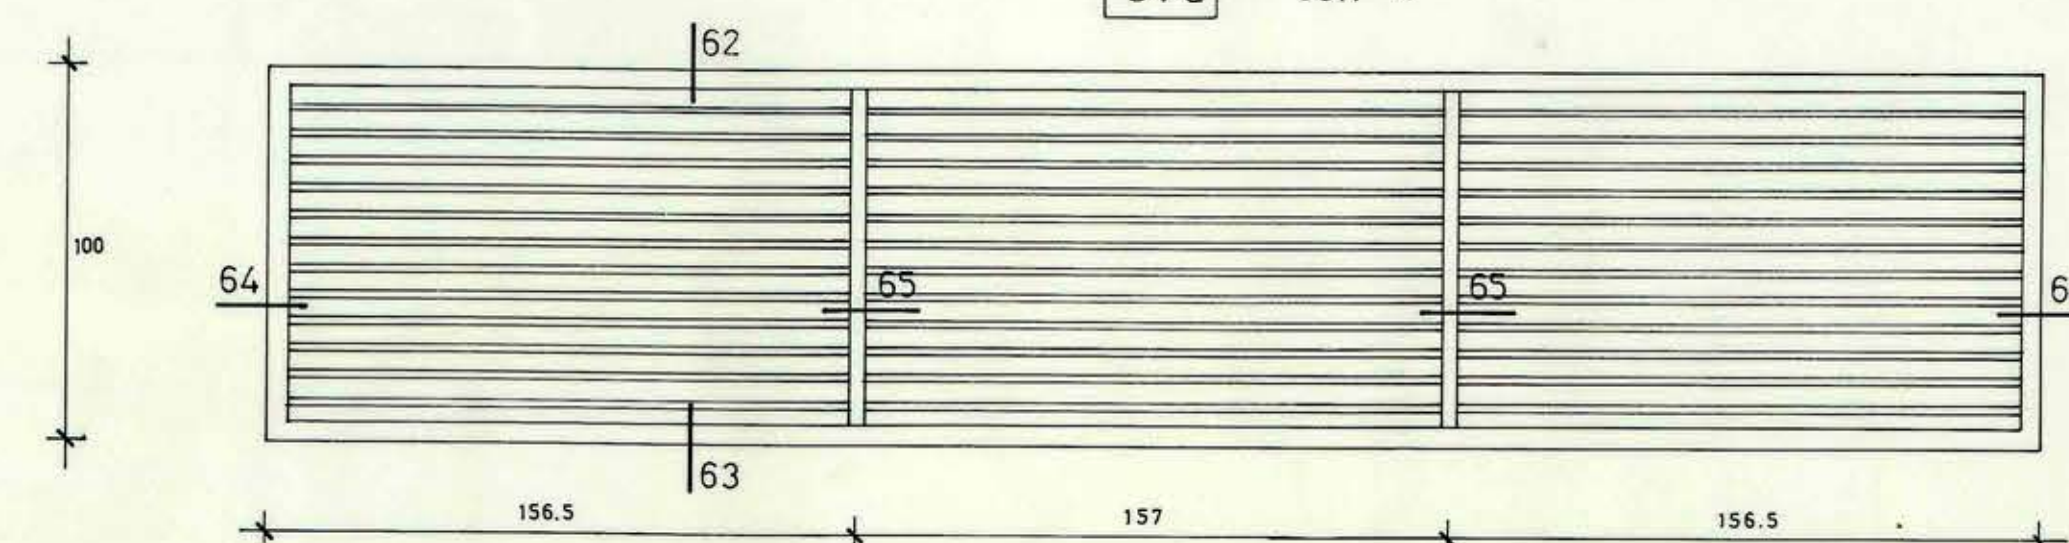

DIRECCION DE ARQUITECTURA  
DEPARTAMENTO DE PROYECTOS

AREA  
D. G. O. P.

|                                                                                      |                           |
|--------------------------------------------------------------------------------------|---------------------------|
| OBRA ESCUELA INDUSTRIAL                                                              |                           |
| LOCALIDAD IQUIQUE                                                                    | PROVINCIA TARAPACA        |
| PLANO FACHADAS VENTANAS BLOQUES B Y C                                                |                           |
| COORDINADOR HUGO FERREIRA                                                            | PROYECTISTA ANDRES CRISTO |
| EQUIPO CONVENIO ARQUITECTOS EDDARDO JEDICKI S. PABLO VODANOVIC V. MARCELO VERGARA O. |                           |
| ESCALA 1:20                                                                          | FECHA 19 ABR. 1974        |

A  
35