


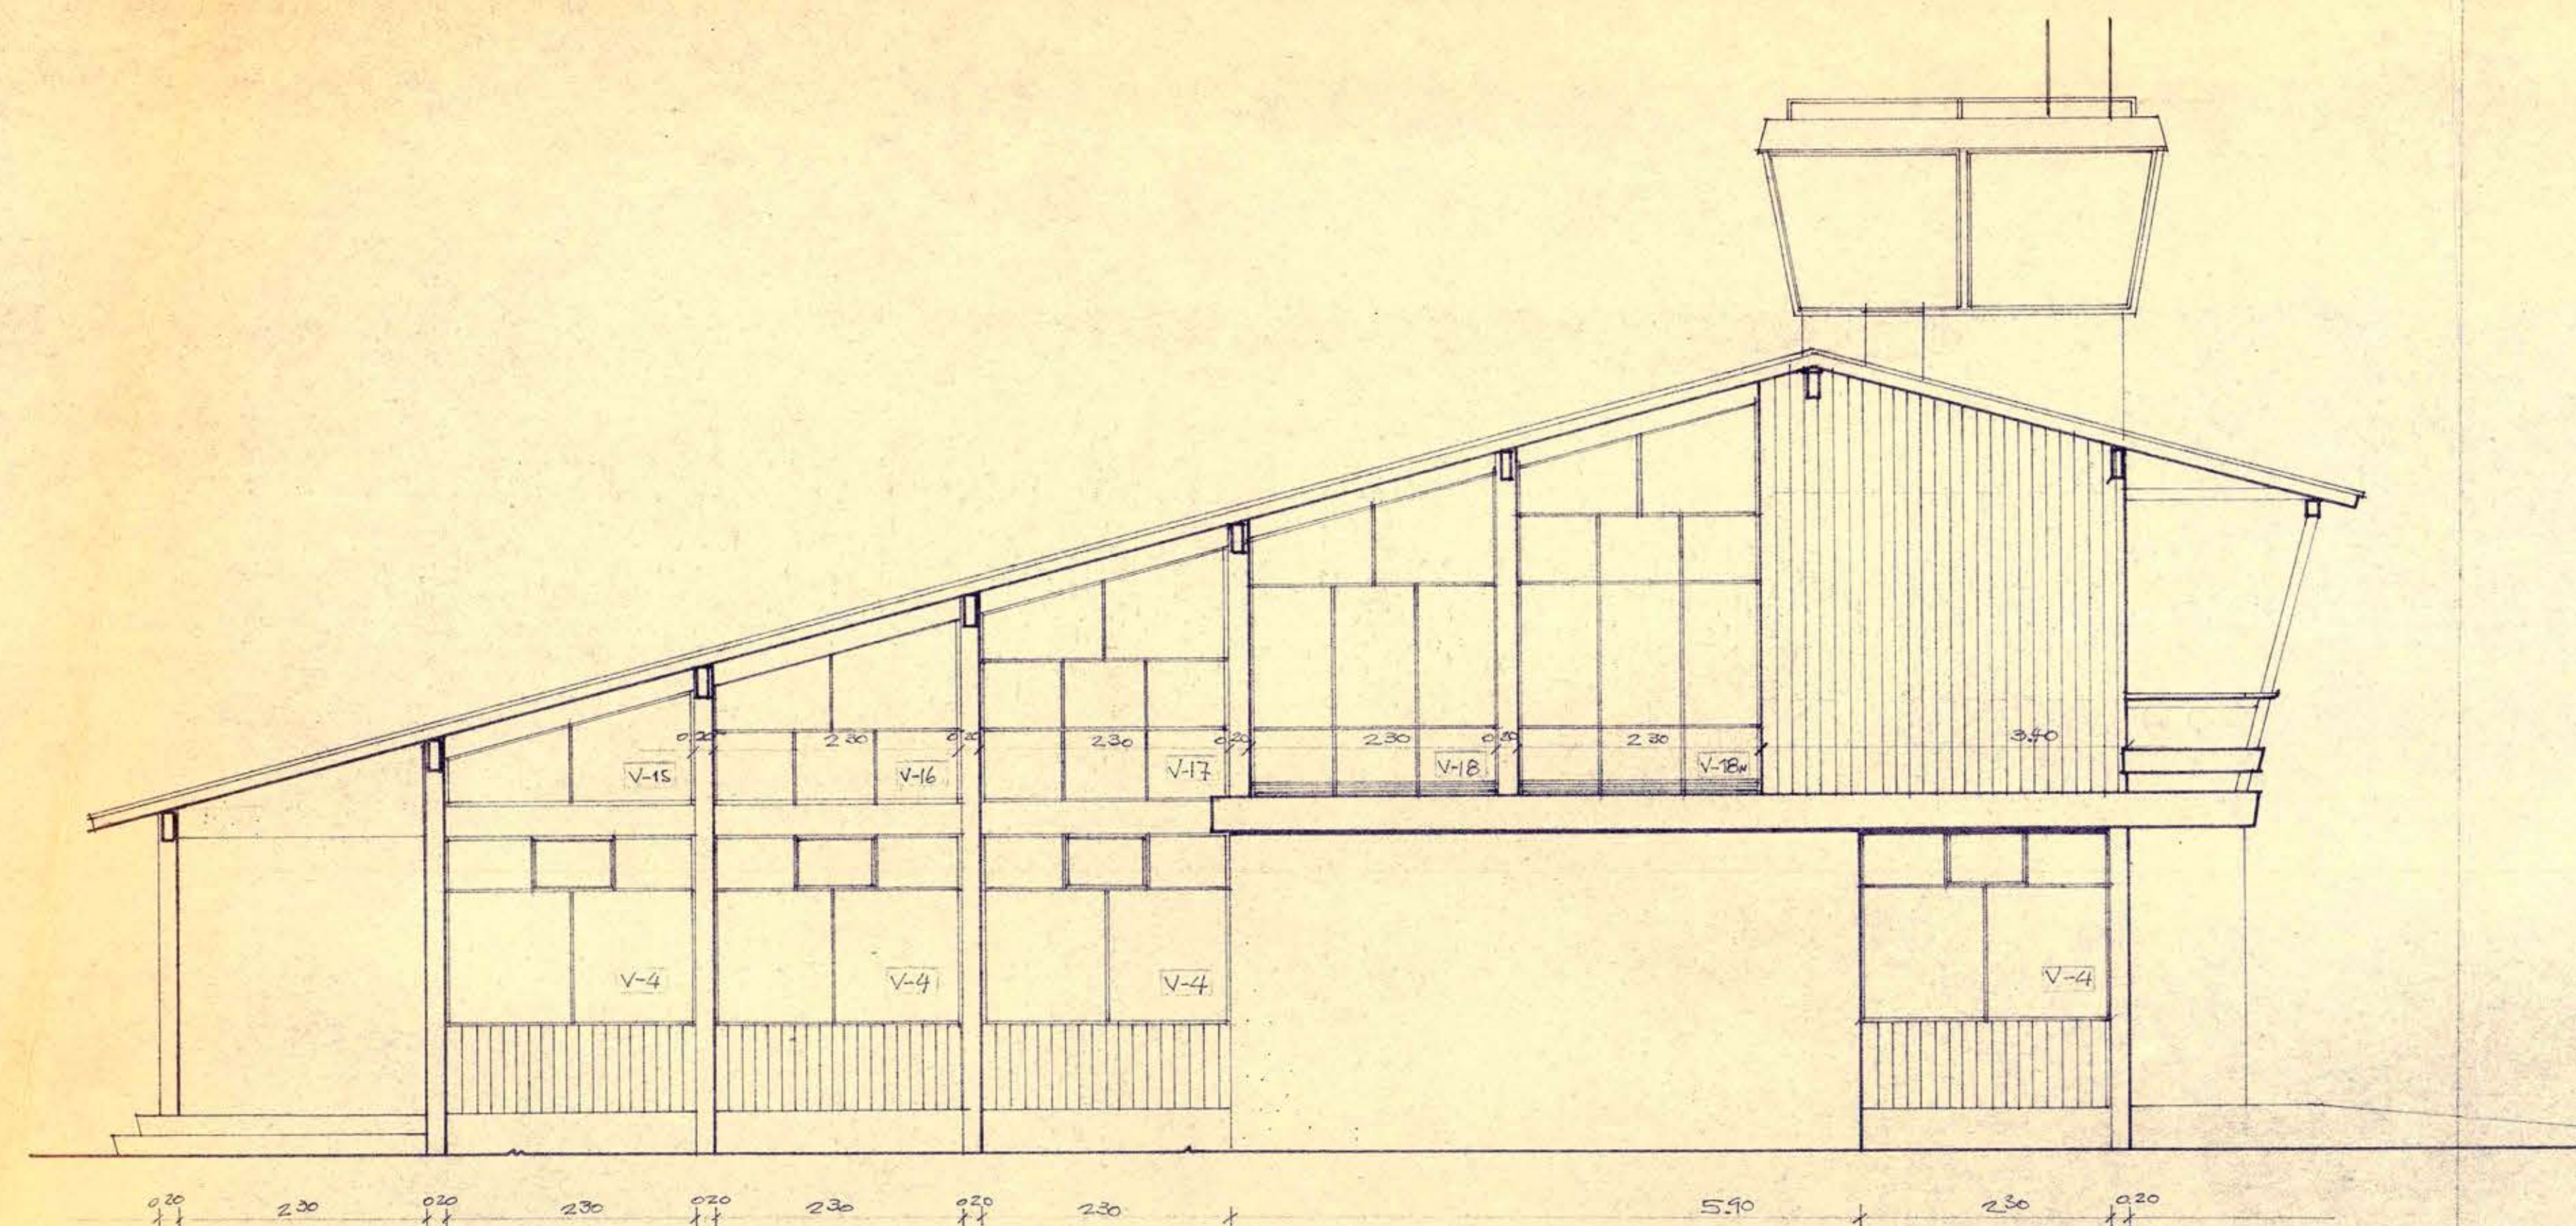


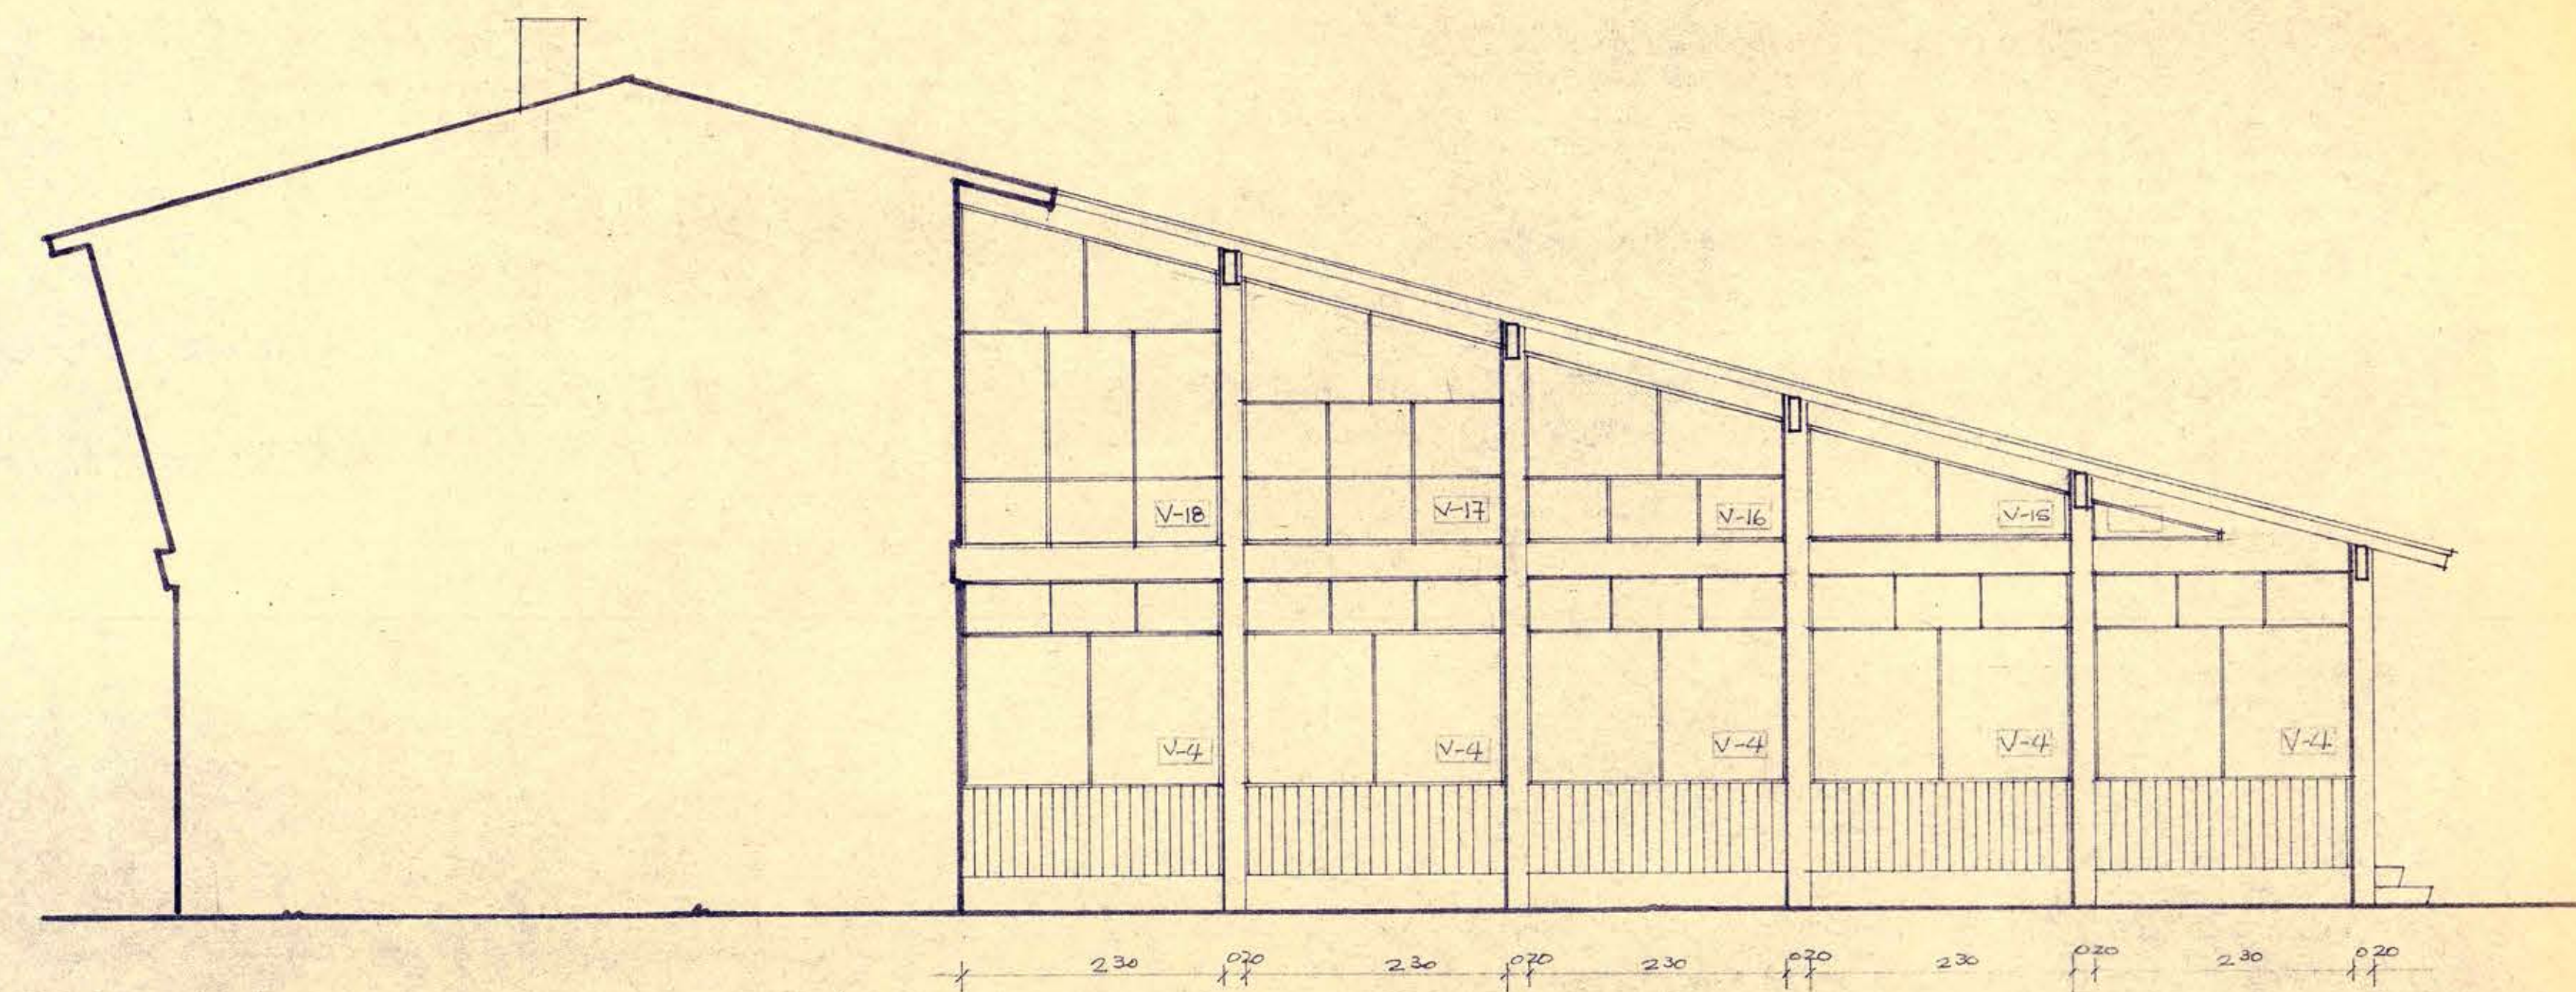

FACHADA NORTE [TERMINAL]

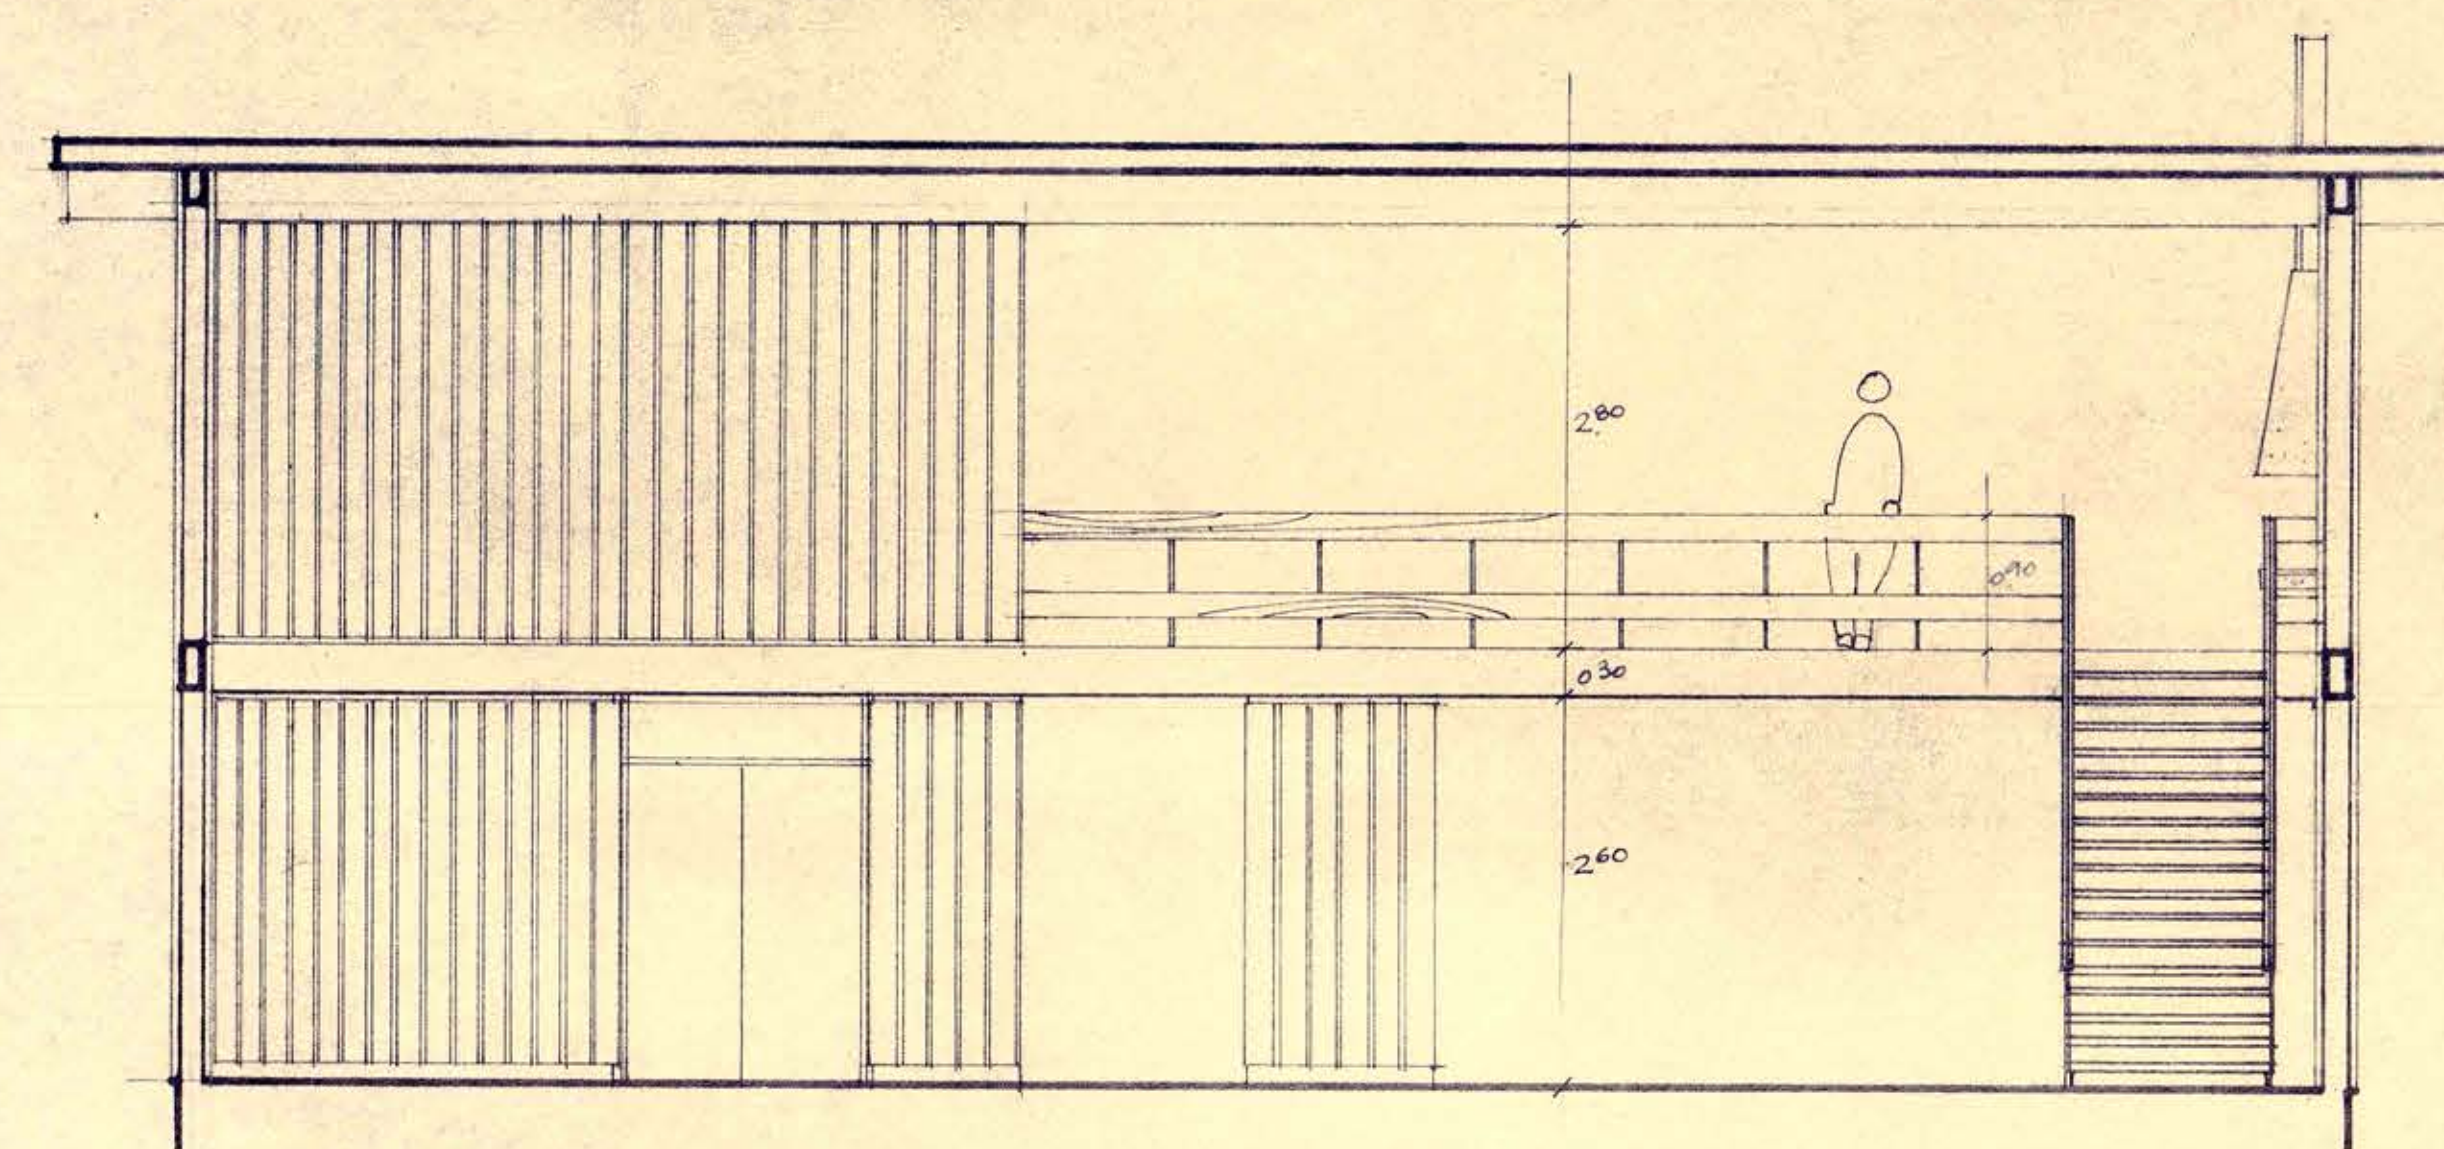

FACHADA SUR [TERMINAL]

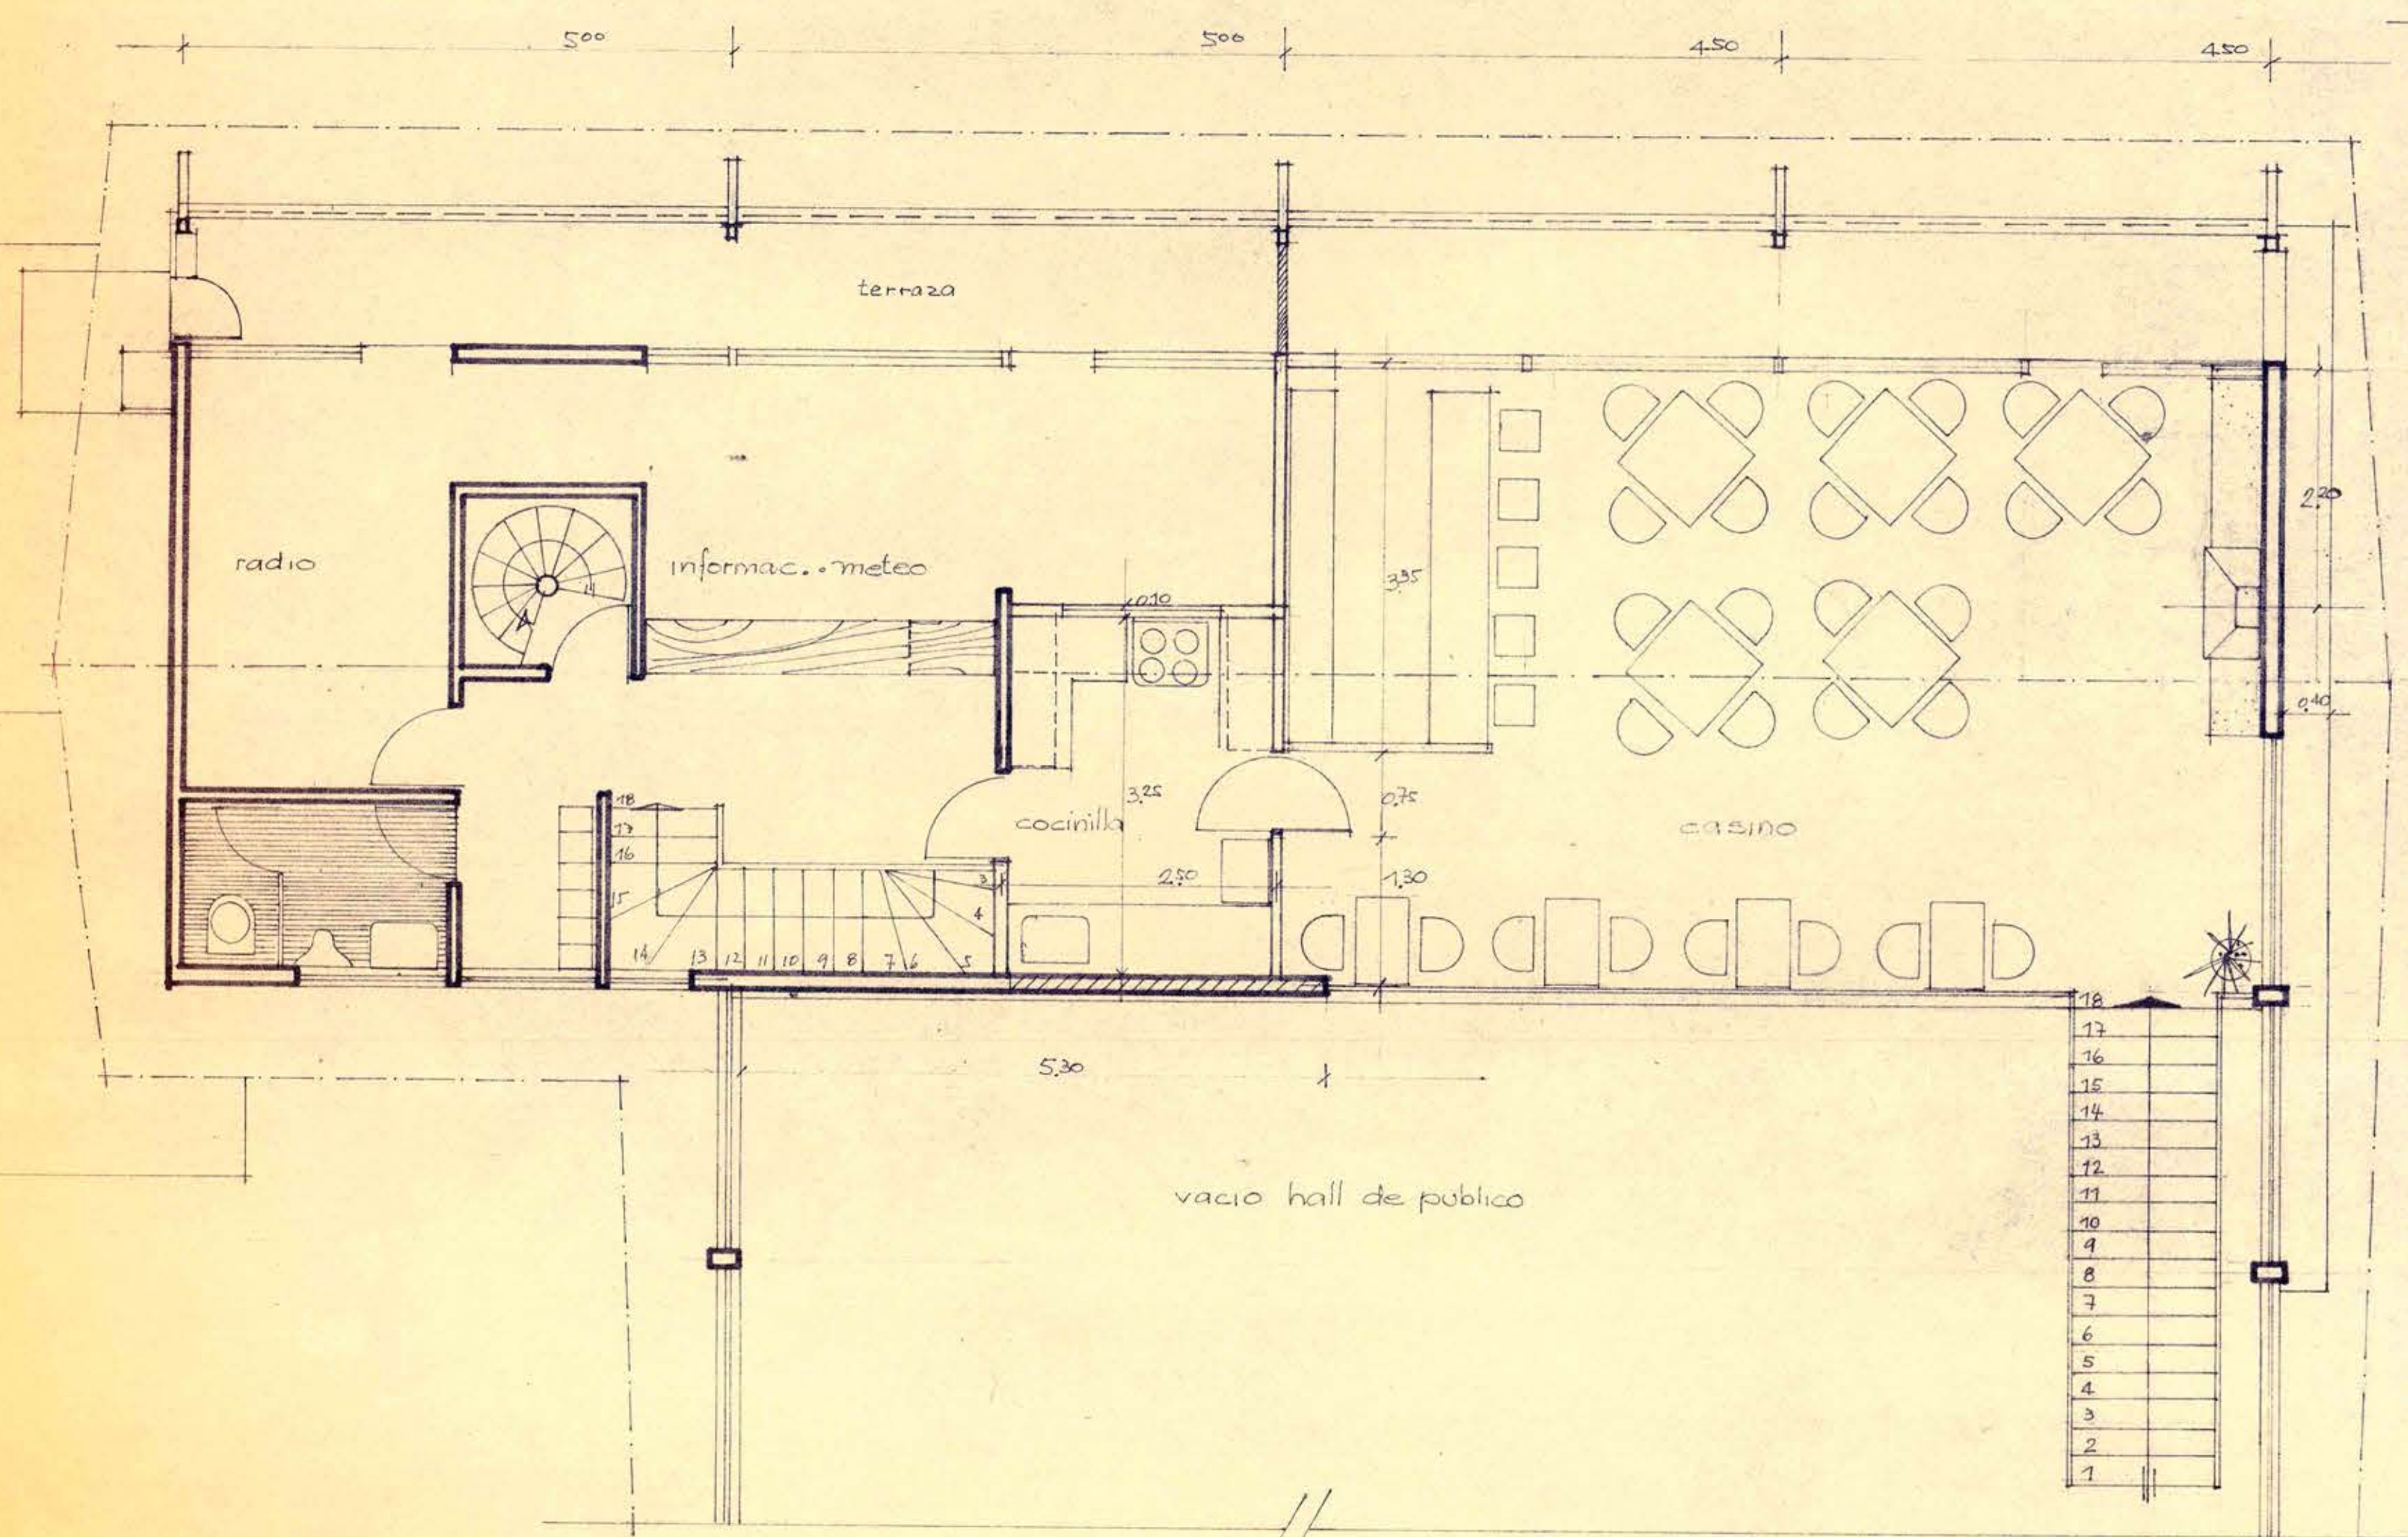

ELEVACION INTERIOR

AEROPUERTO EN PUELDE
 ANCOB
 MODIFICACION 2º PISO Y FACHADA NORTE
 SONIA ALARCON N
 MARIO MUÑOZ
 ORLANDO TORREALBA D.
 S.A.N.
 1/50