


ESCUELA SUPERIOR DE HOMBRES N°1 TALTAL

H. S. V. R.
Inf. Civil

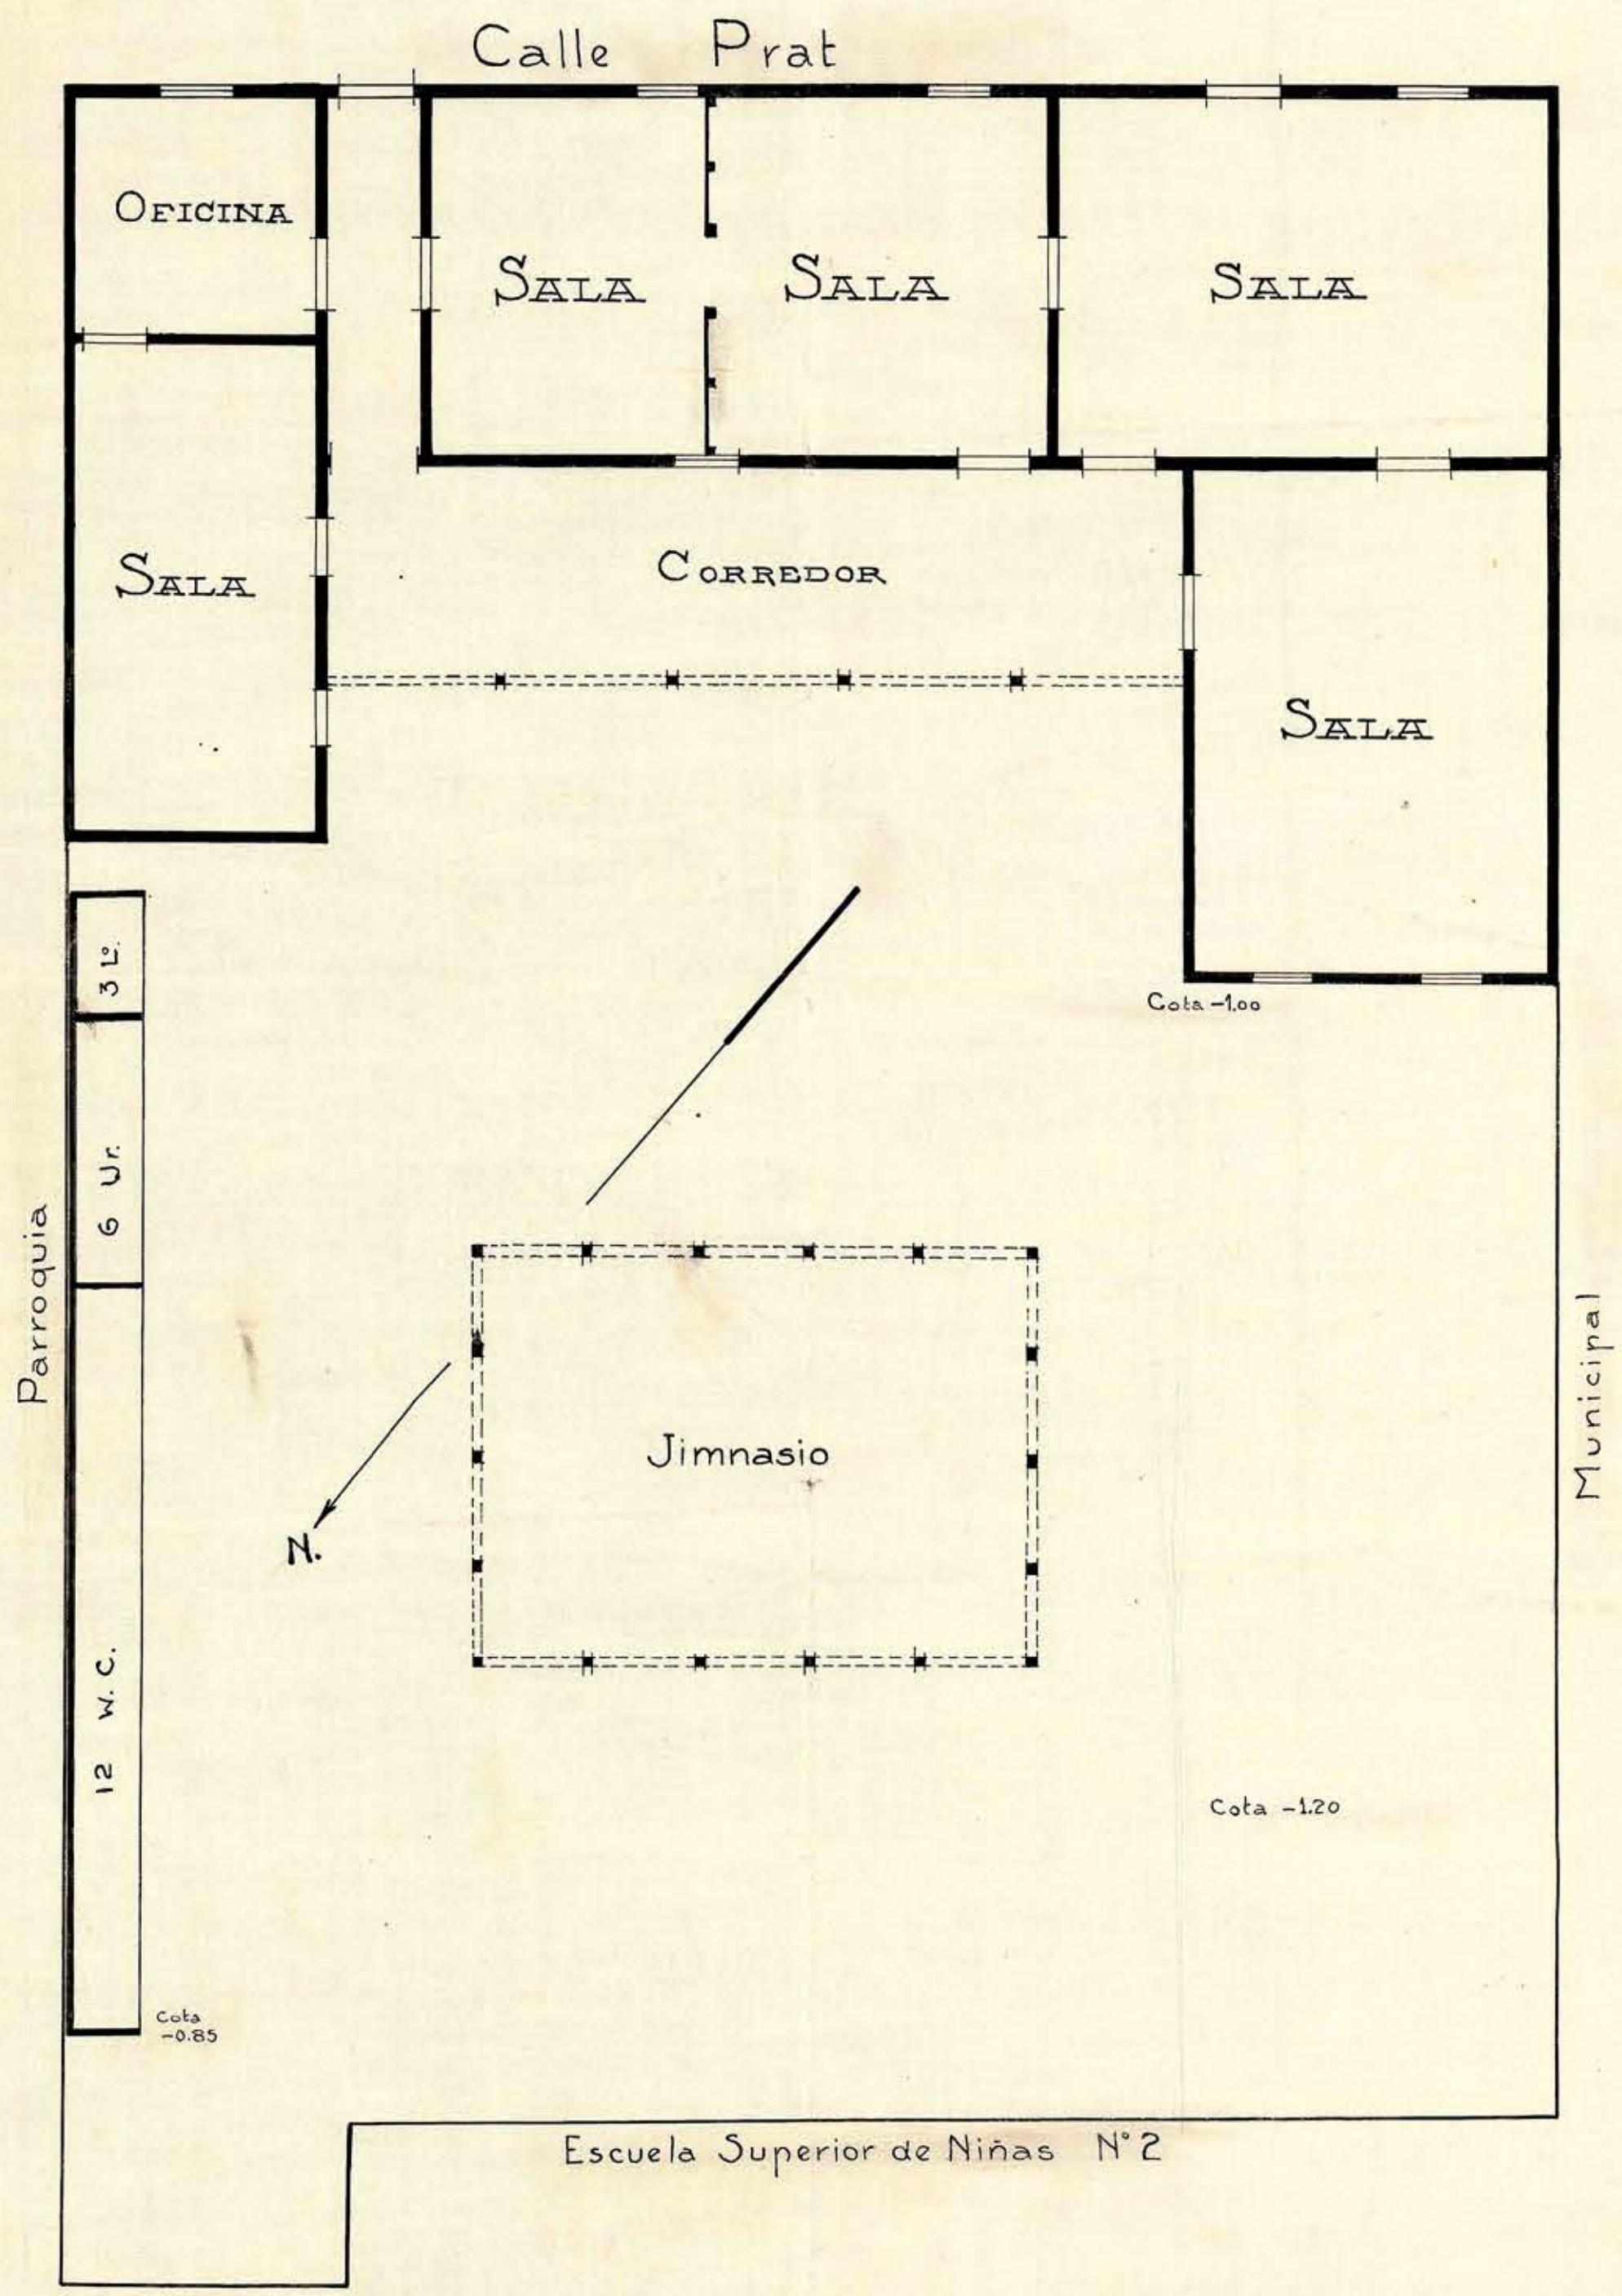

Nota... Las cotas indicadas estan referidas al
piso de las salas. (Terreno baja hacia atras)
Altura libre Salas 4.10
El techo es de barro

ESCALA 1cm/1M.