




ELEVACION ORIENTE

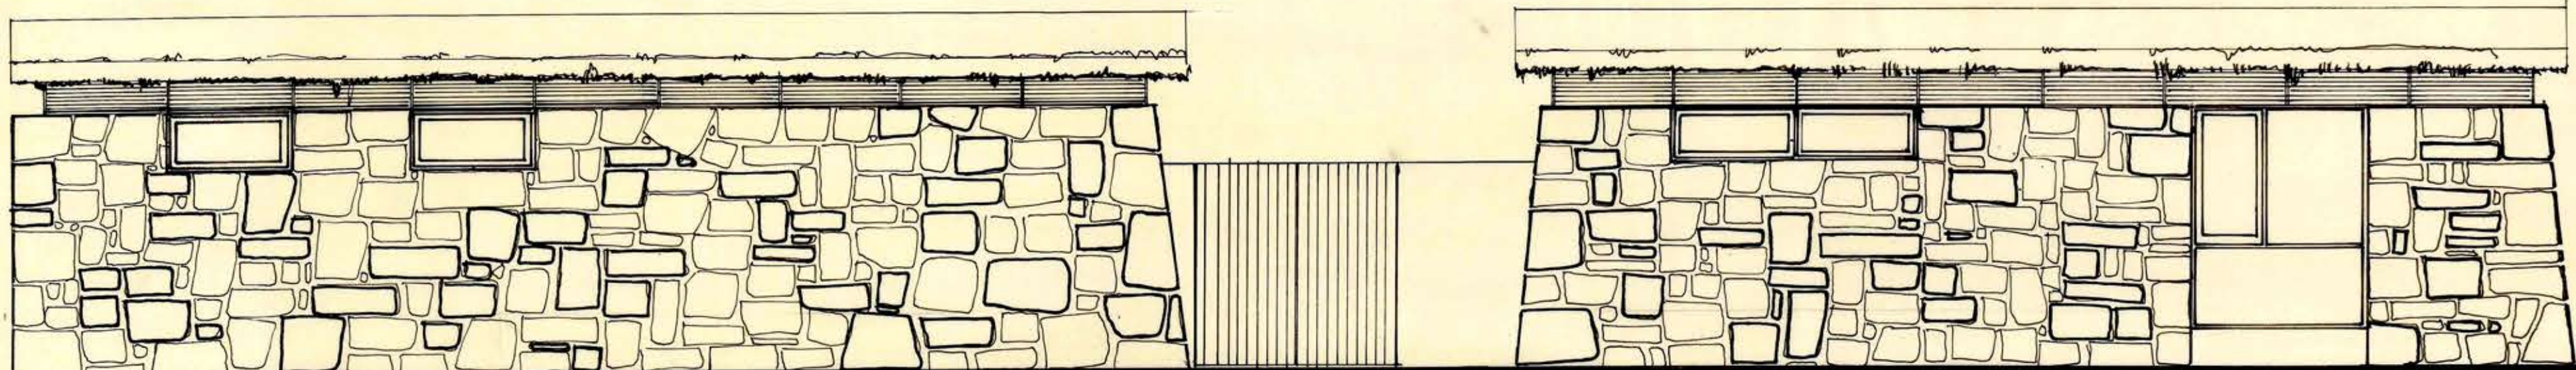


ELEVACION SUR

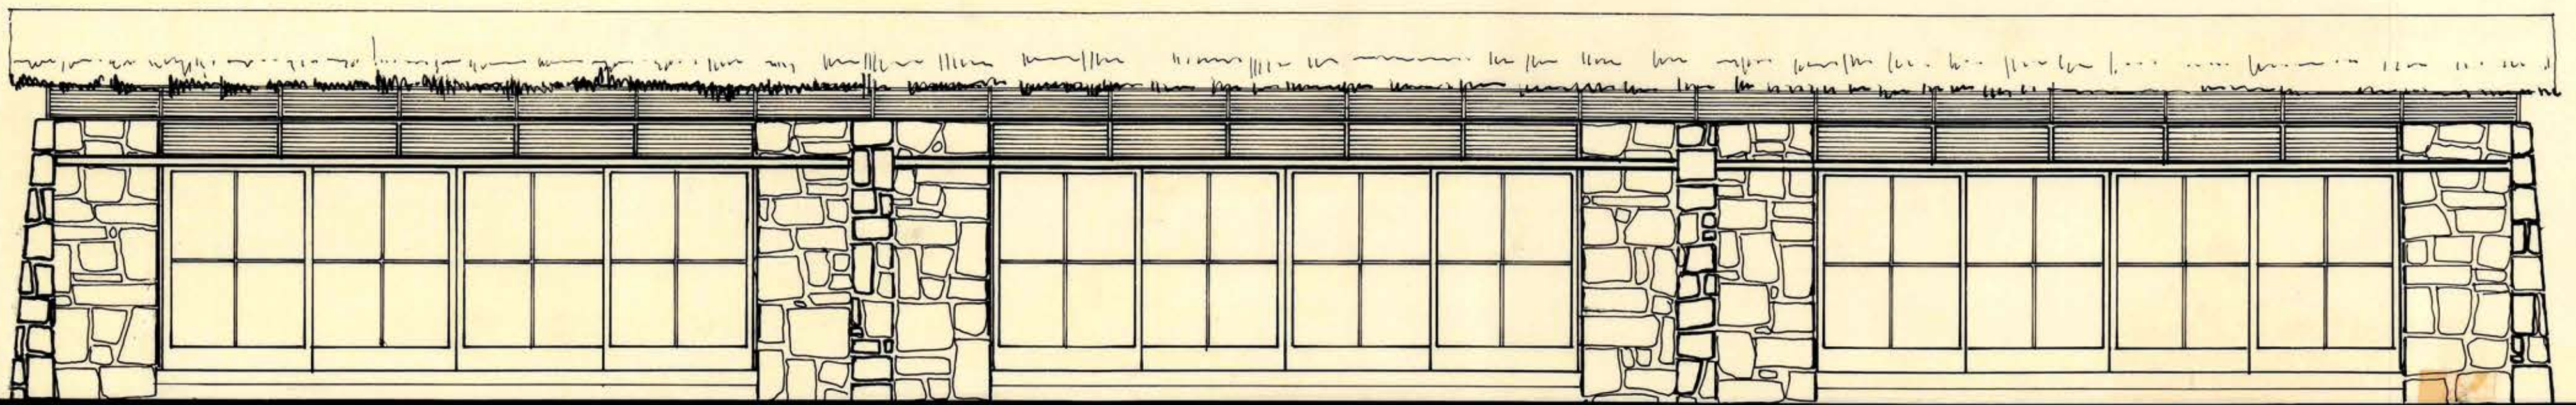


ELEVACION NORTE

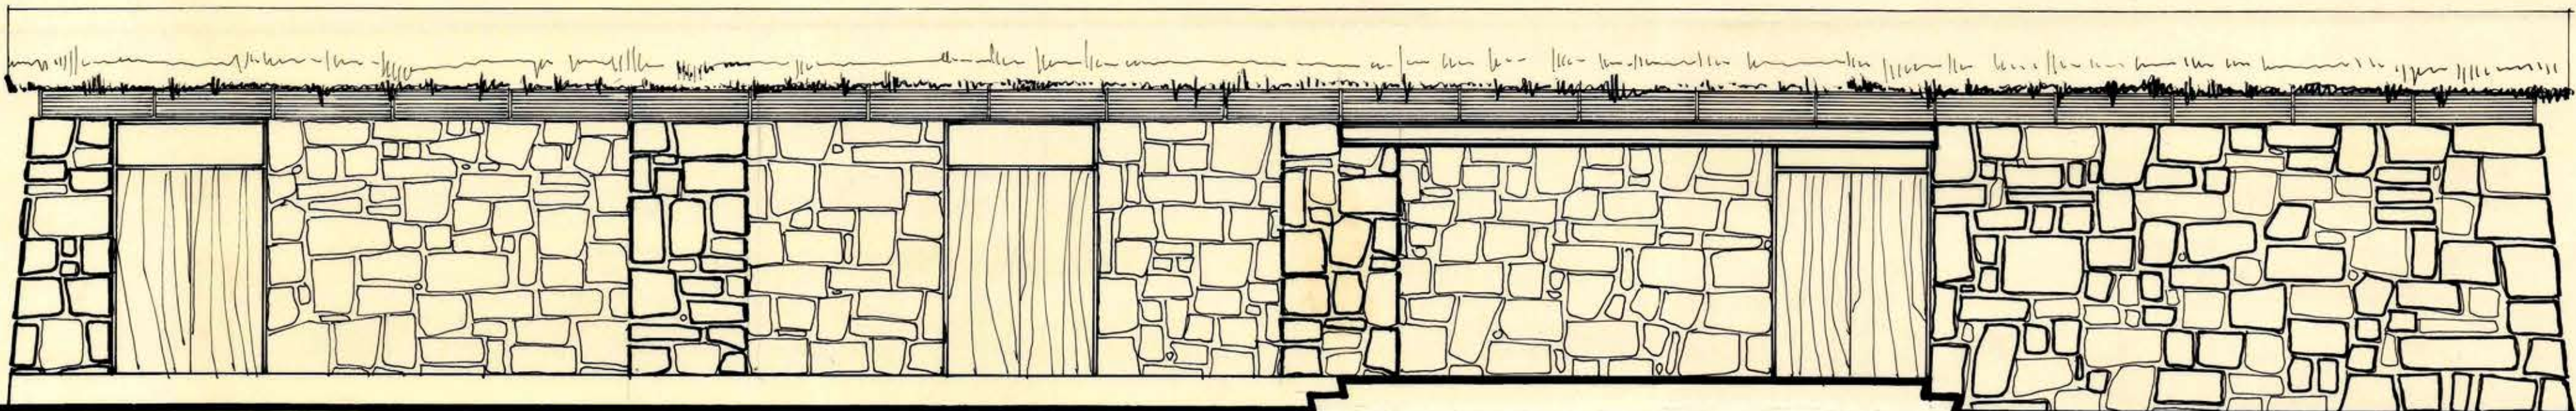

ELEVACION INTERIOR NORTE

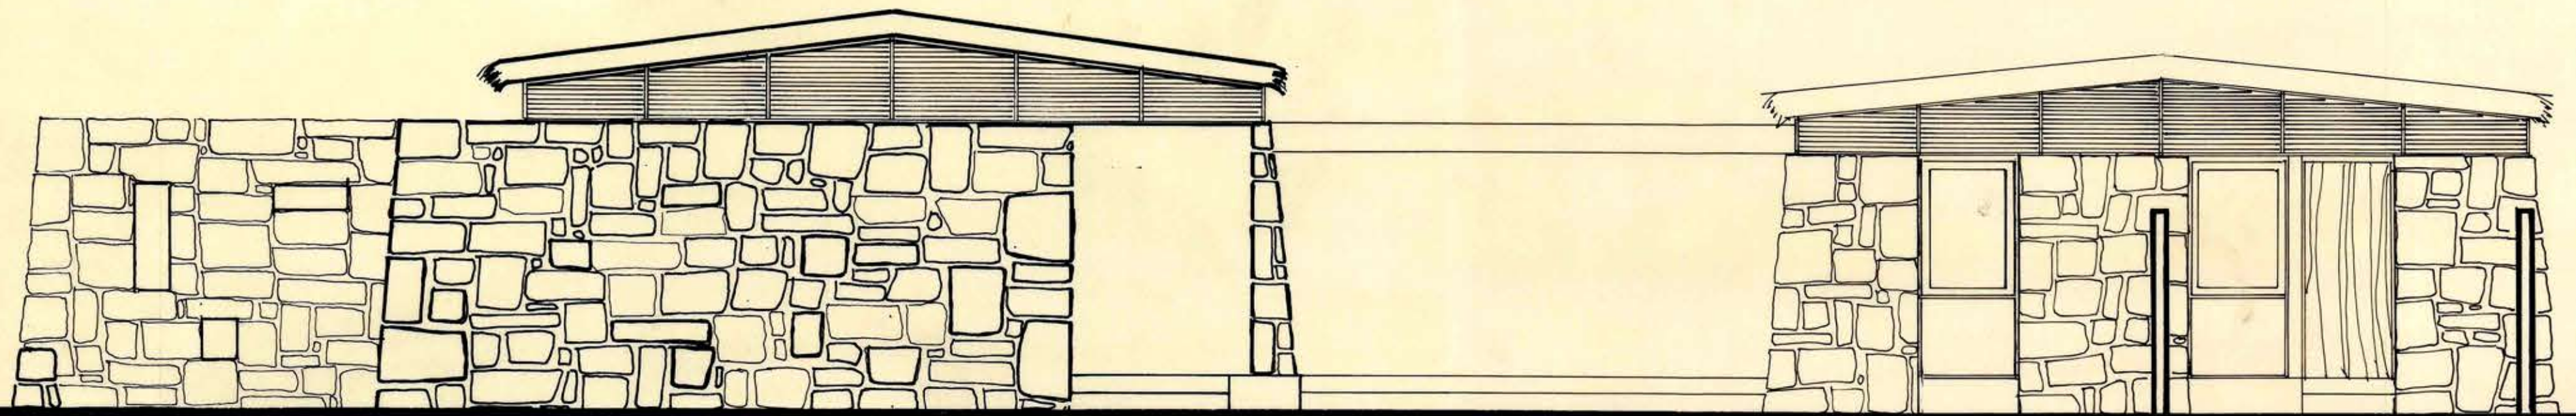

ELEVACION INTERIOR ORIENTE

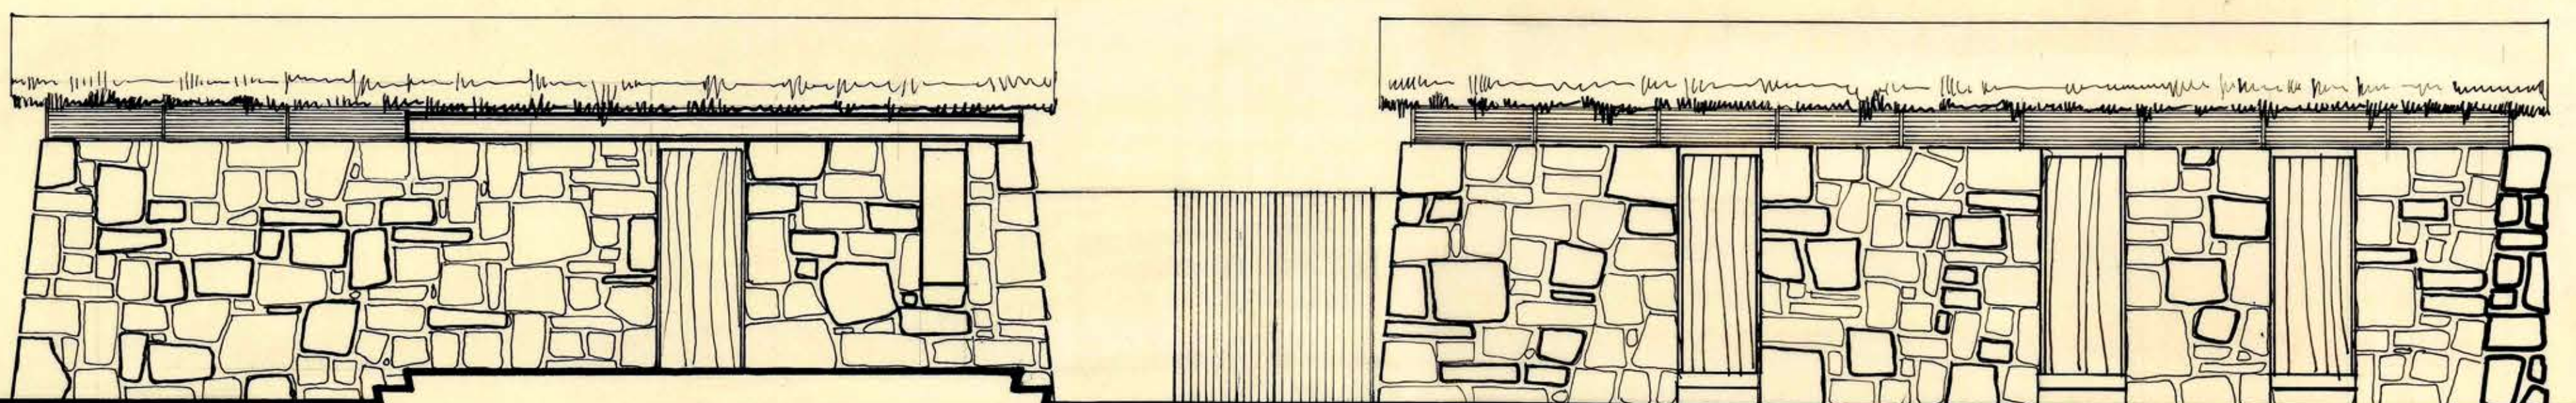

INTERIOR SUR

Contrato 1142  
Xalisco  
17-VI-1960



M. O. P. DIRECCION DE ARQUITECTURA  
ESCUELA N°47 DE TARAPACA . FACHADAS

ARQUITECTO  
DIBUJO  
JEFE TALLER  
JEFE ESTUDIOS

JORGE POBLETE  
JORGE POBLETE  
AGUSTO IGLESIAS  
ORLANDO TORREALBA D.

MAYO 1959.