

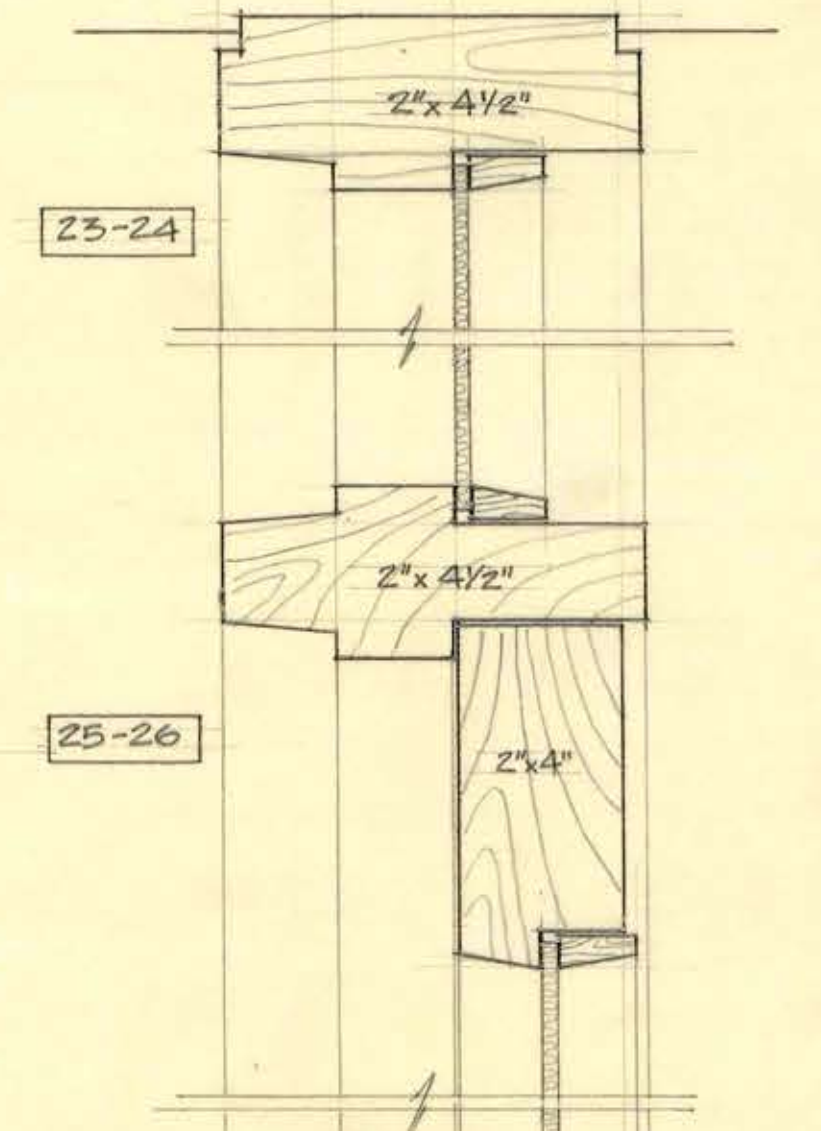
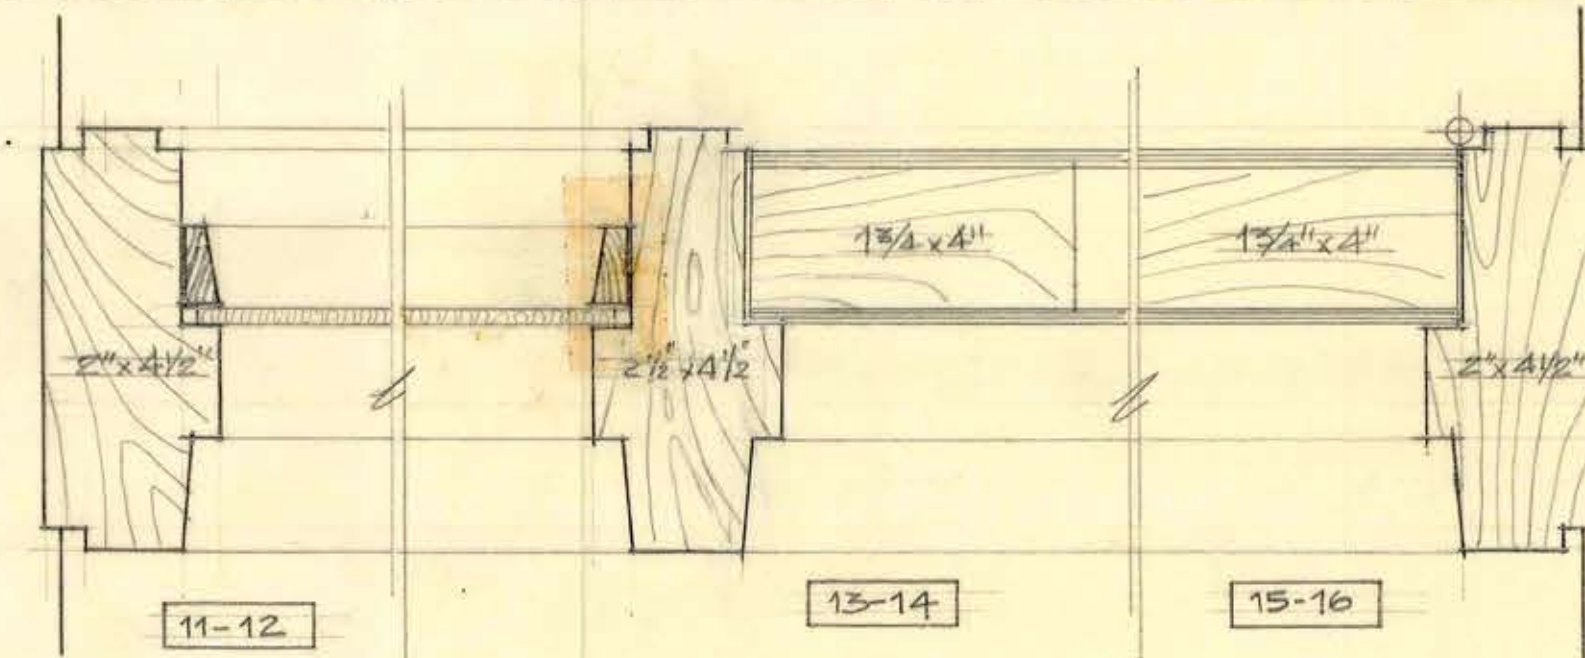
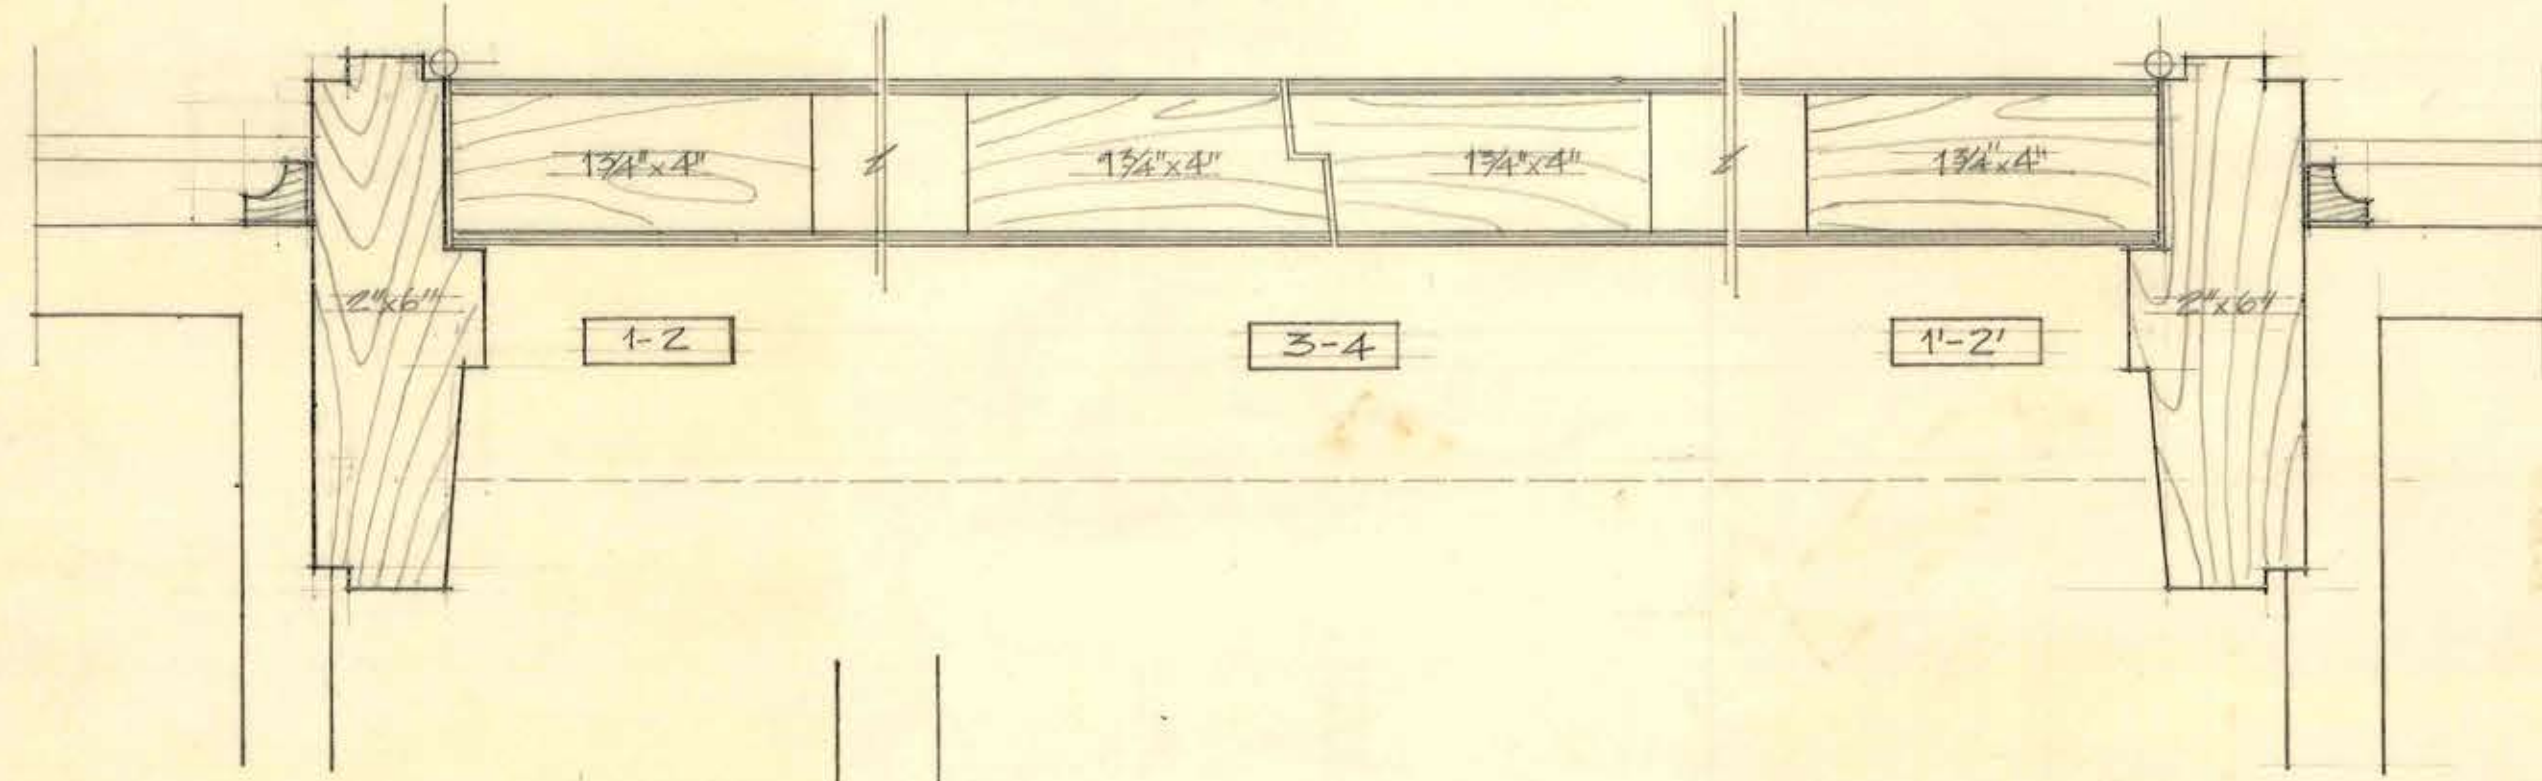
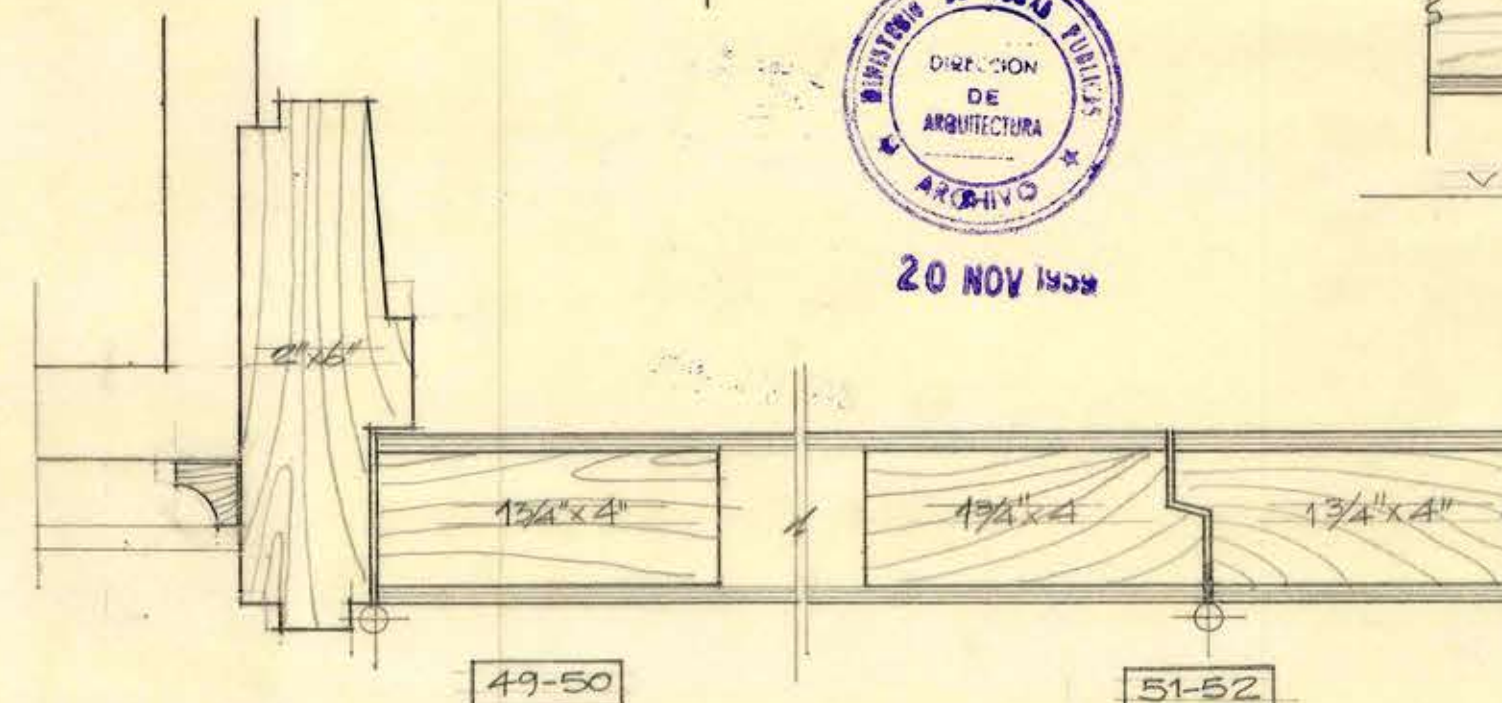
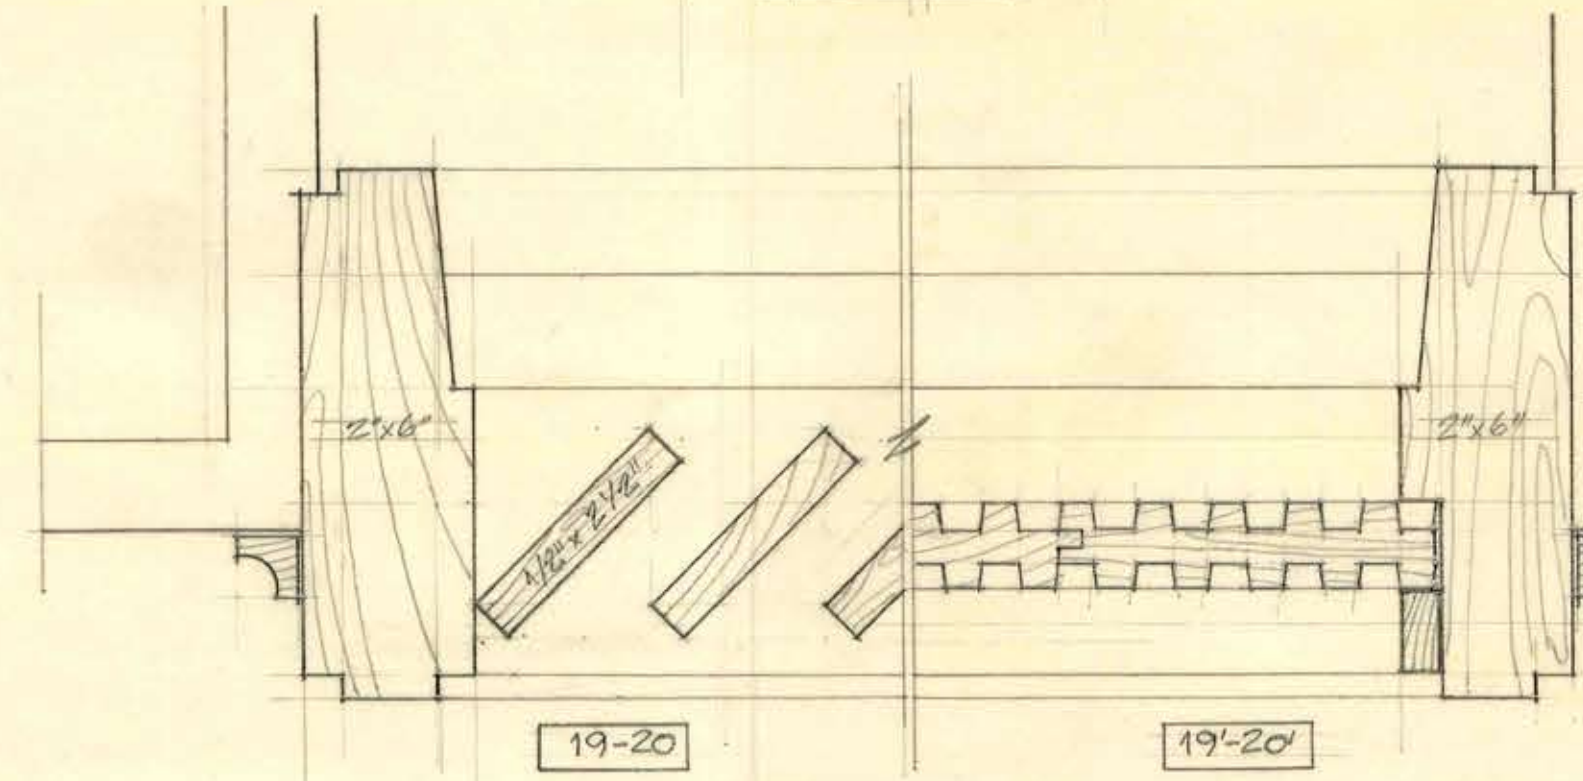
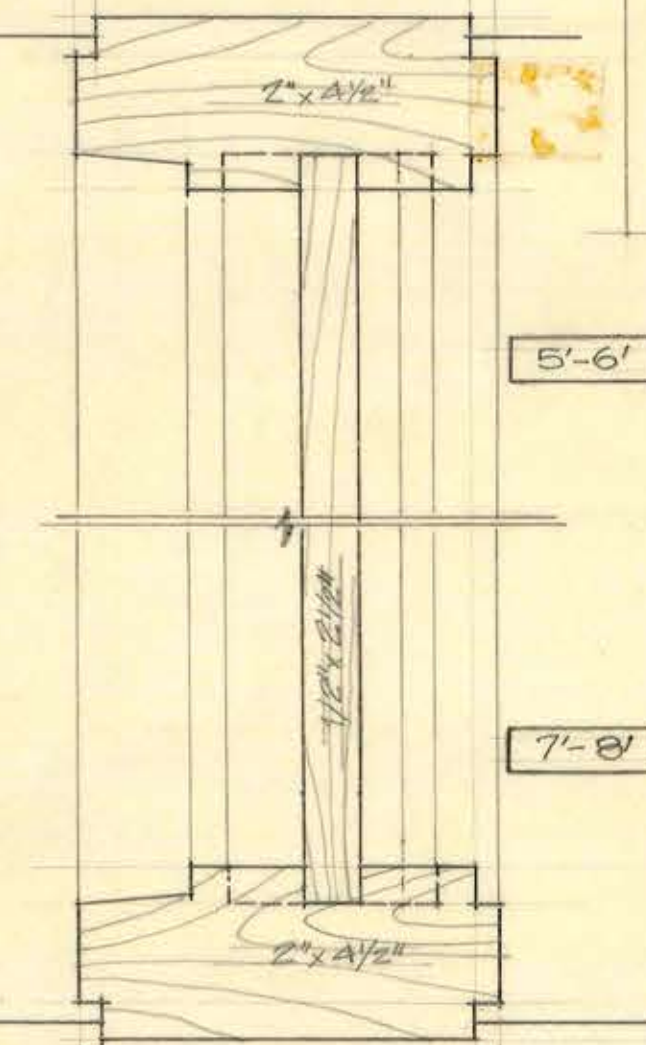
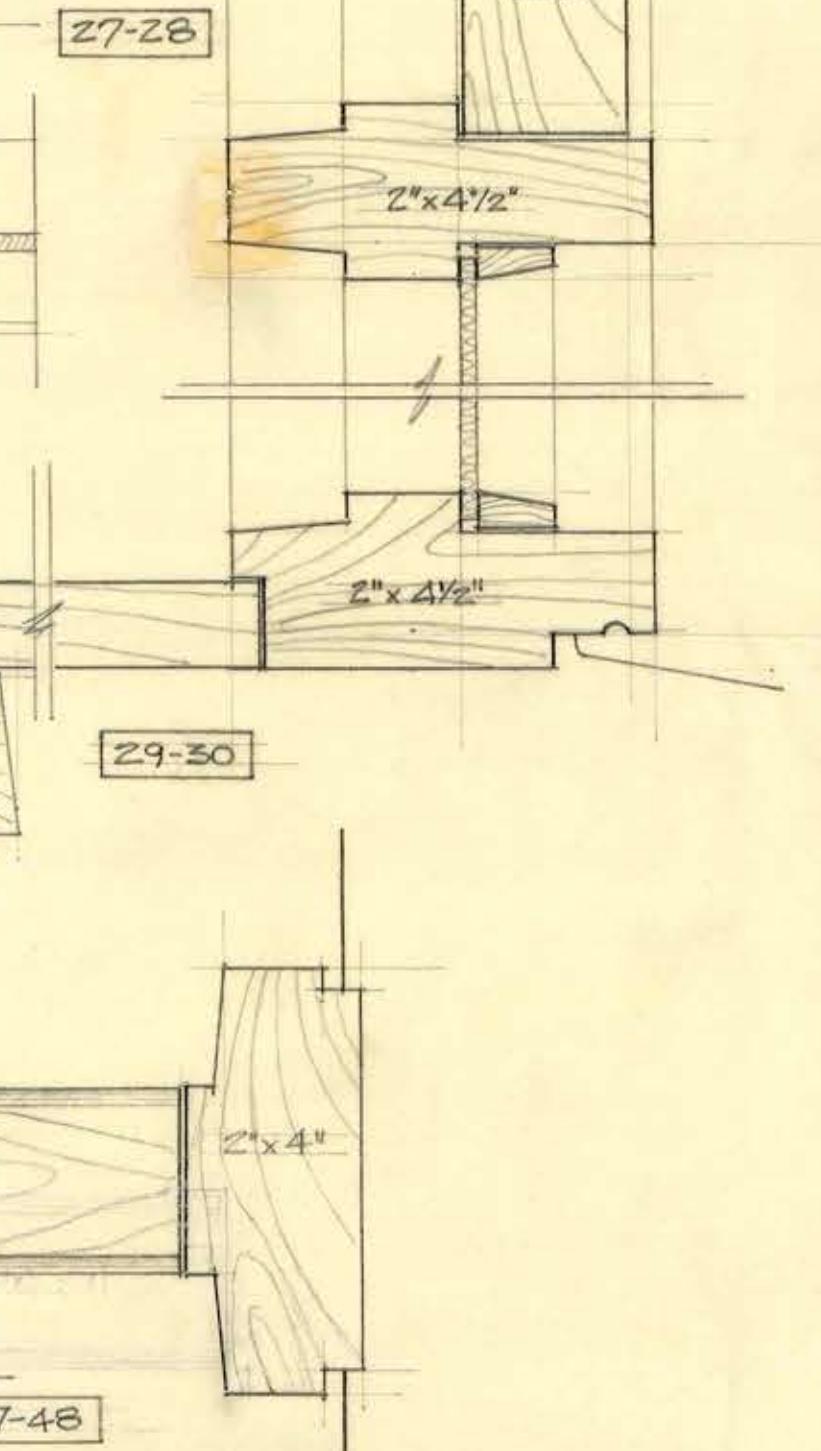
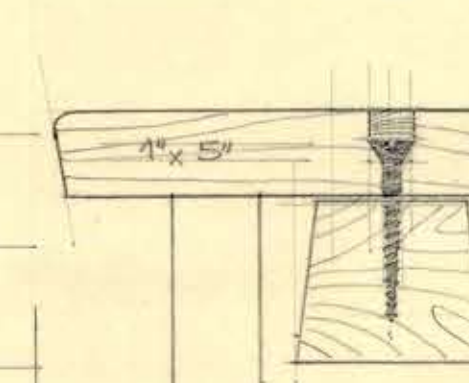
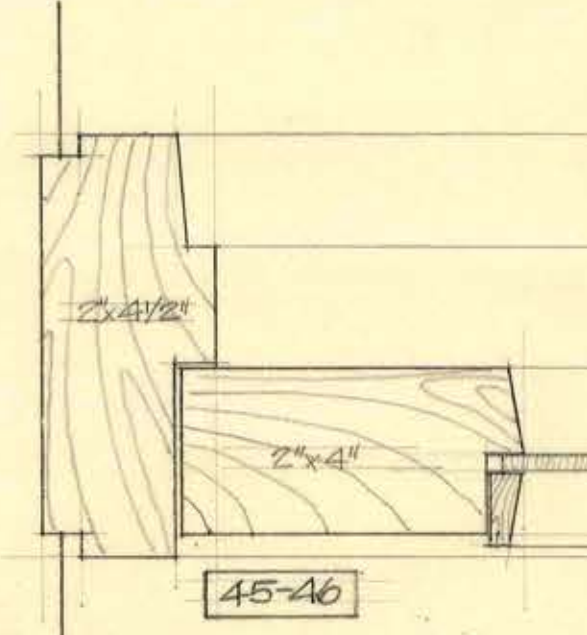
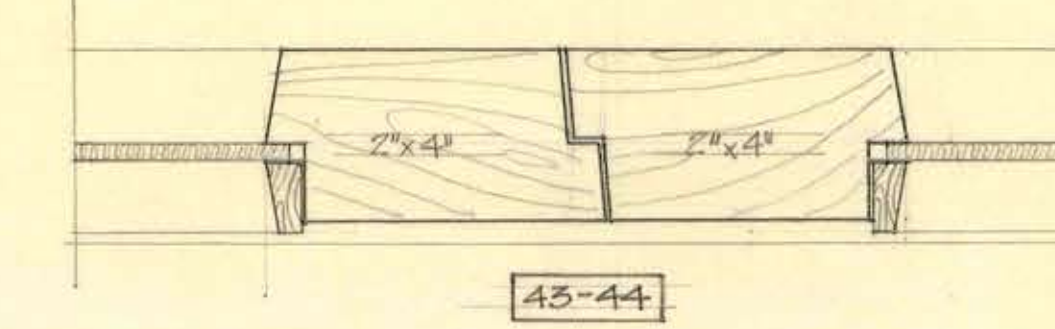
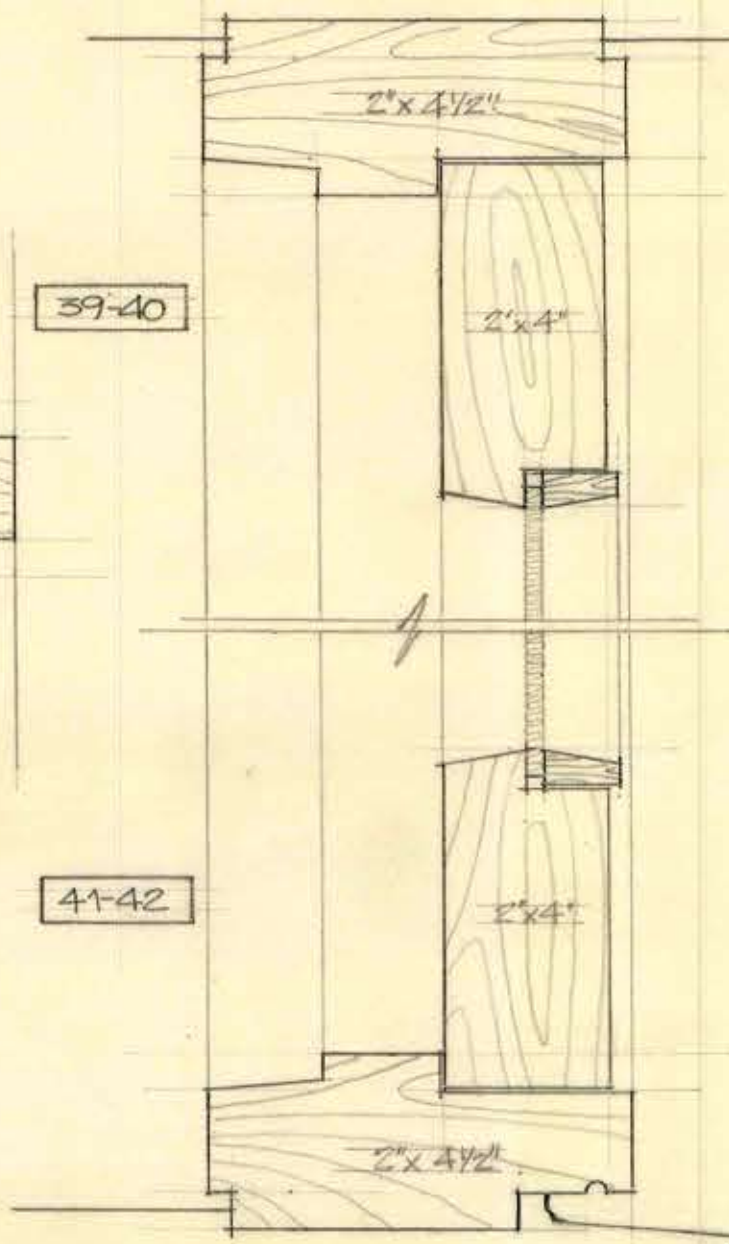
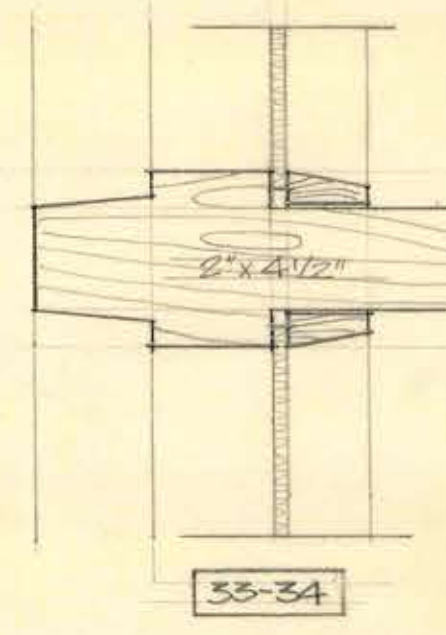
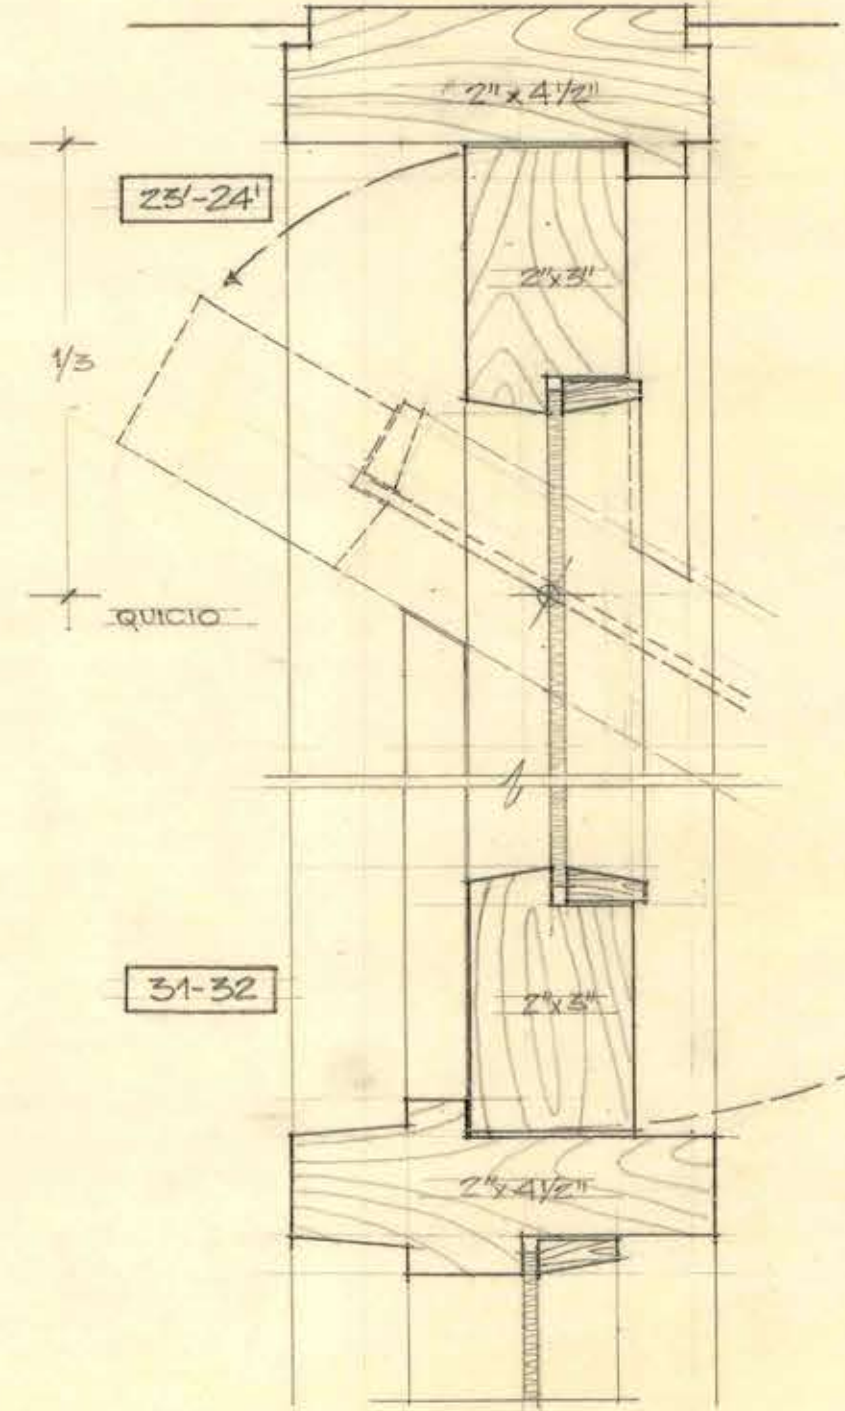


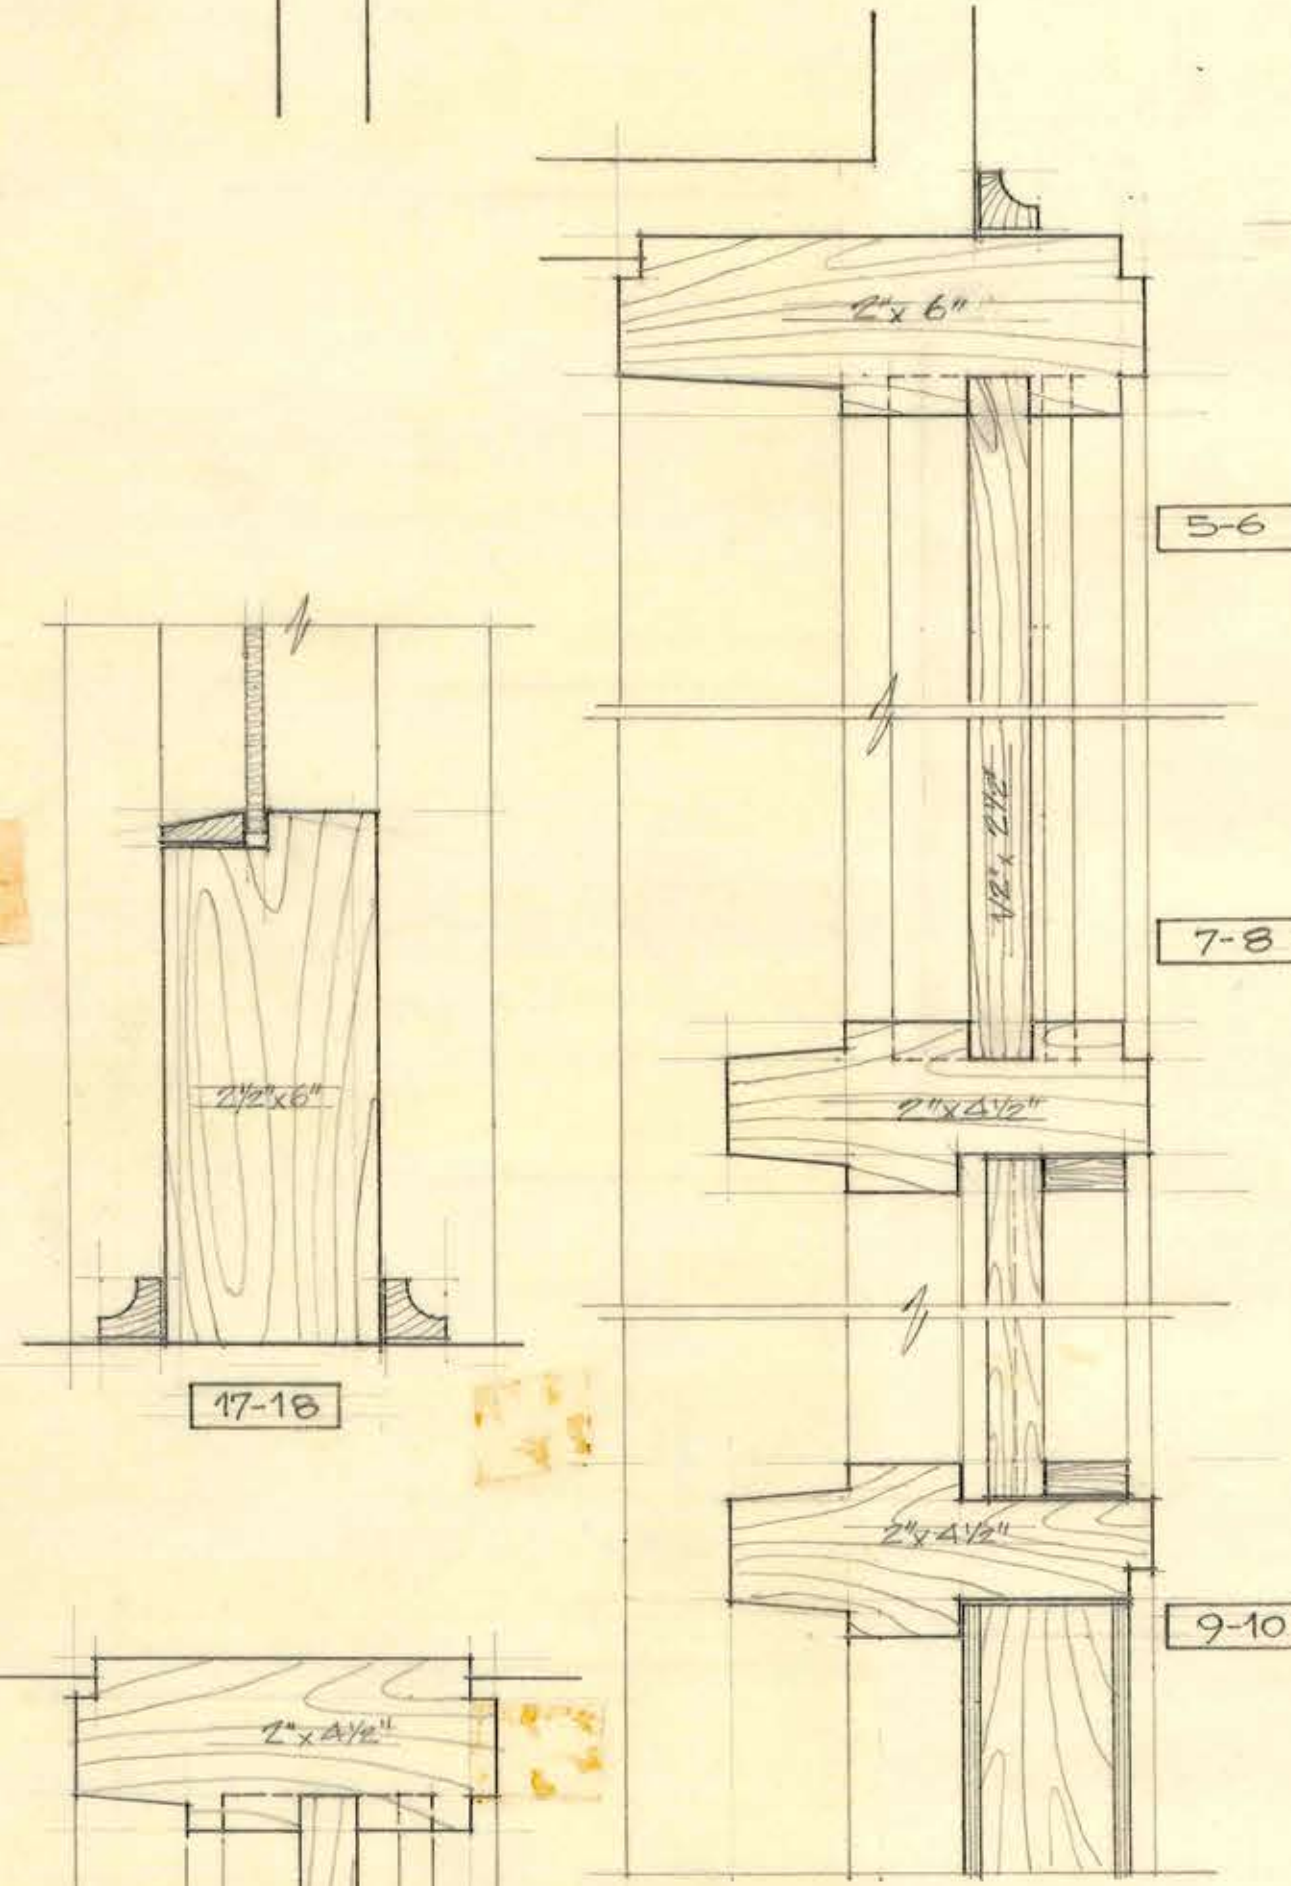

ERACLIT 1"
RAVL 3/4 x 1 1/4
DETALLE CUBREJUNTA EN CIELOS DE ERACLIT

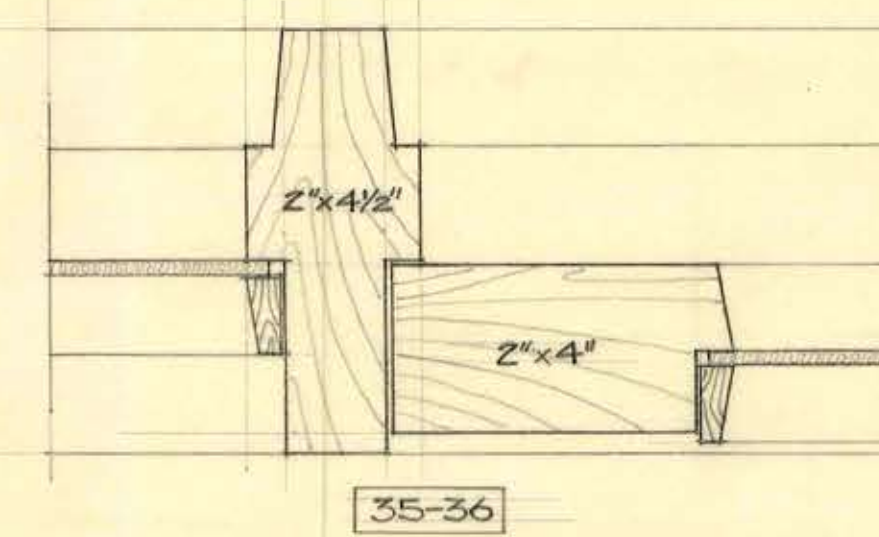

MINISTERIO DE OBRAS PUBLICAS
DIRECCION DE ARQUITECTURA
ARCHIVO
20 NOV 1959

M.O.P. DIRECCION DE ARQUITECTURA DEPTO. ESTUDIOS
ESCUELA DE COPEQUEN
DETALLE DE PUERTAS Y VENTANAS ESC. 1/2.
AGOSTO 1959
NOTA: ESTE PLANO ANULA EL DE FECHA MAYO 57
MIGUEL ROJAS, HELIO LILLO, ARQUITECTO
ARCHIVO DE ESTE TALLER ARCHIVO DEPTO.

9025P

050X076

CONTRATO 1132
18.07.60-1964

4.31-259