

M.O.P. DIRECCION DE ARQUITECTURA
DEPTO. CONSTRUCCIONES - SECC. INST. Y MAQUINARIAS
ESCUELA DE CODEQUEN - ESCALA 1/100
INSTALACION ELECTRICA DE ALUMBRADO
SANTIAGO 4 DE JULIO DE 1958

PROYECTO Y DIBUJO: *Raballera*

Jefe Sección



CONTRATO 1132
18-11-1960

○ A T.D.A. "A" - 2 CIRCUITOS. CASA DEL DIRECTOR.

Circuito	Portal.	Enchuf.	Total	Pot. Watts	
1	12		12	900	Estar - Dorms - Baño - Cocina - Despensa
2		6	6	600	Estar - Dorms - Cocina
Totales	12	6	18	1500	



○ B T.D.A. "B" - 8 CIRCUITOS - INT. G. 3x25 - FUS. G. 15 A - ESCUELA.

1	8		8	800	Entrada - Pasillos
2	9	2	11	1050	Toilets - S. Múltiple
3	8		8	800	Patio Cubierto
4	8		8	800	"
5	8		8	800	Espera - Secret. - Director - Profesores
6	12		12	1200	Salas de Clase
7	12		12	1200	" " "
8		10	10	1000	Secretaría - Director - Profesores - Salas de Clases
Totales	65	12	77	7450	


○ C T.D.A. "C" - 1 CIRCUITO. - DEPTO. PROFESORES.

1	10	4	14	1200	Departamento Profesores
---	----	---	----	------	-------------------------

Instalación embutida en tubo de cobre de 5/8". Alimentaciones con alambre plástico de 15. Derivaciones en 1mm². Los Enchufes son de 100 W. Otras medidas van indicadas en el plano.

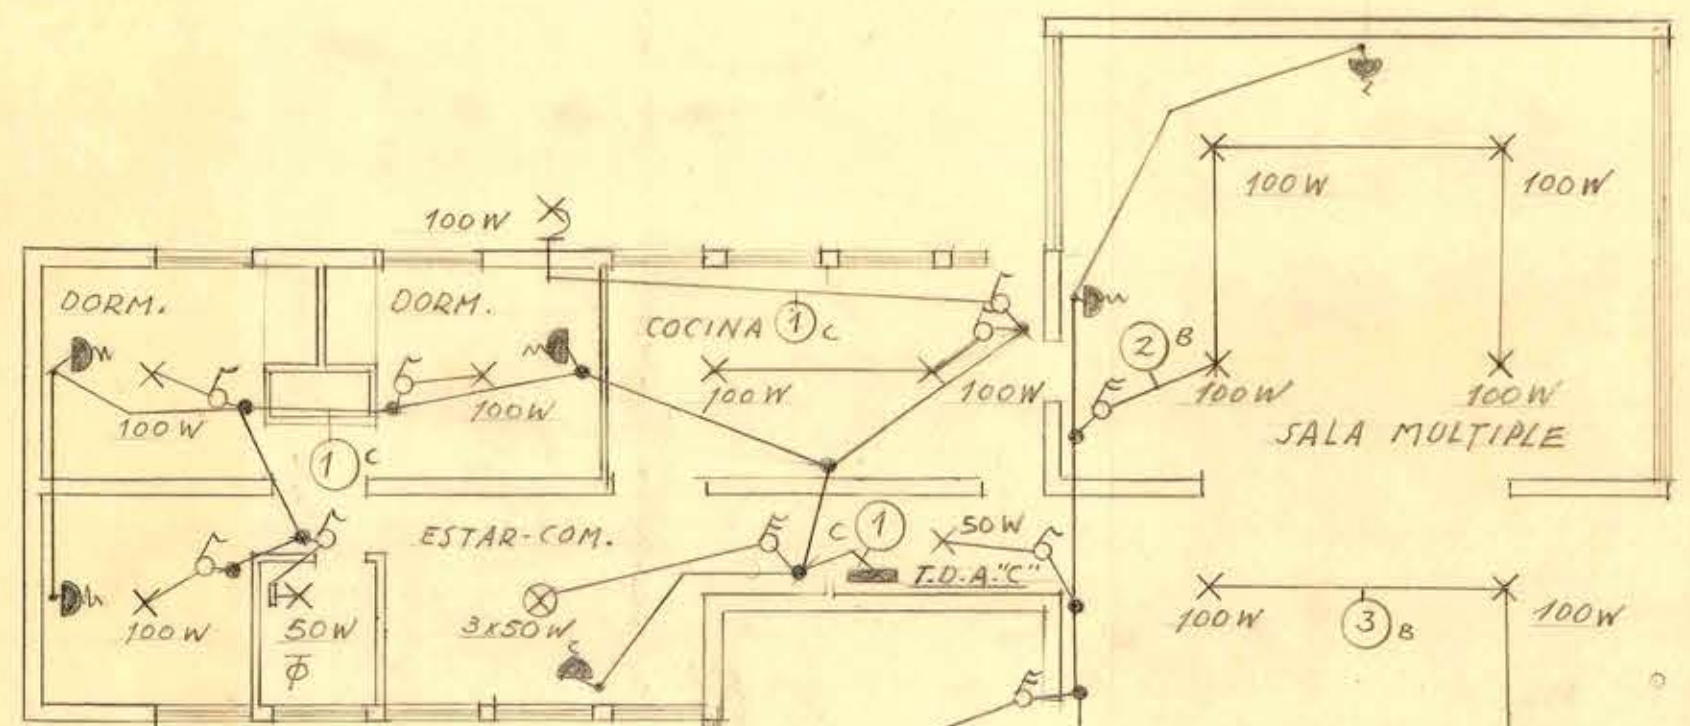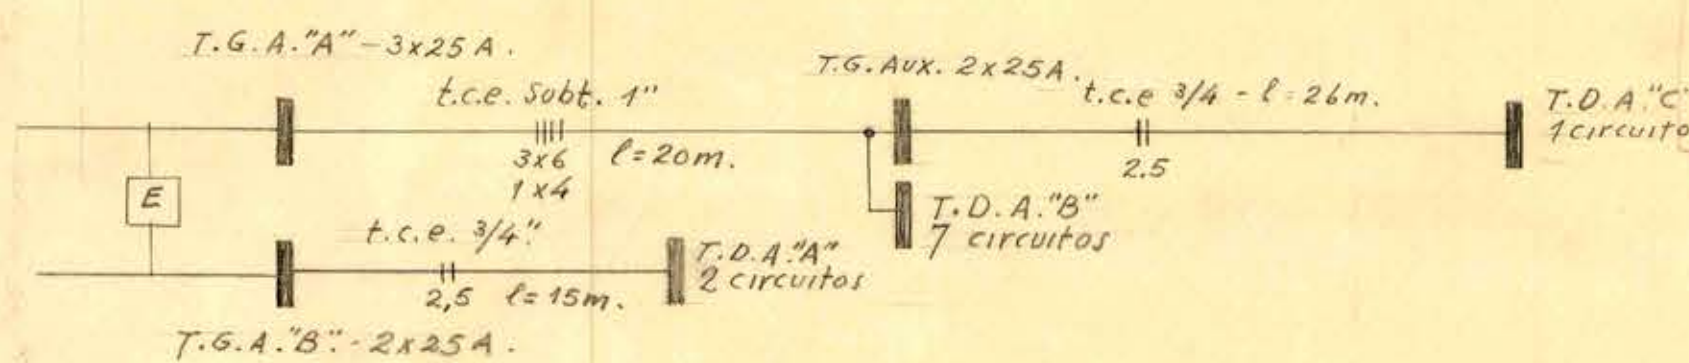

DEPARTAMENTO PROFESORES

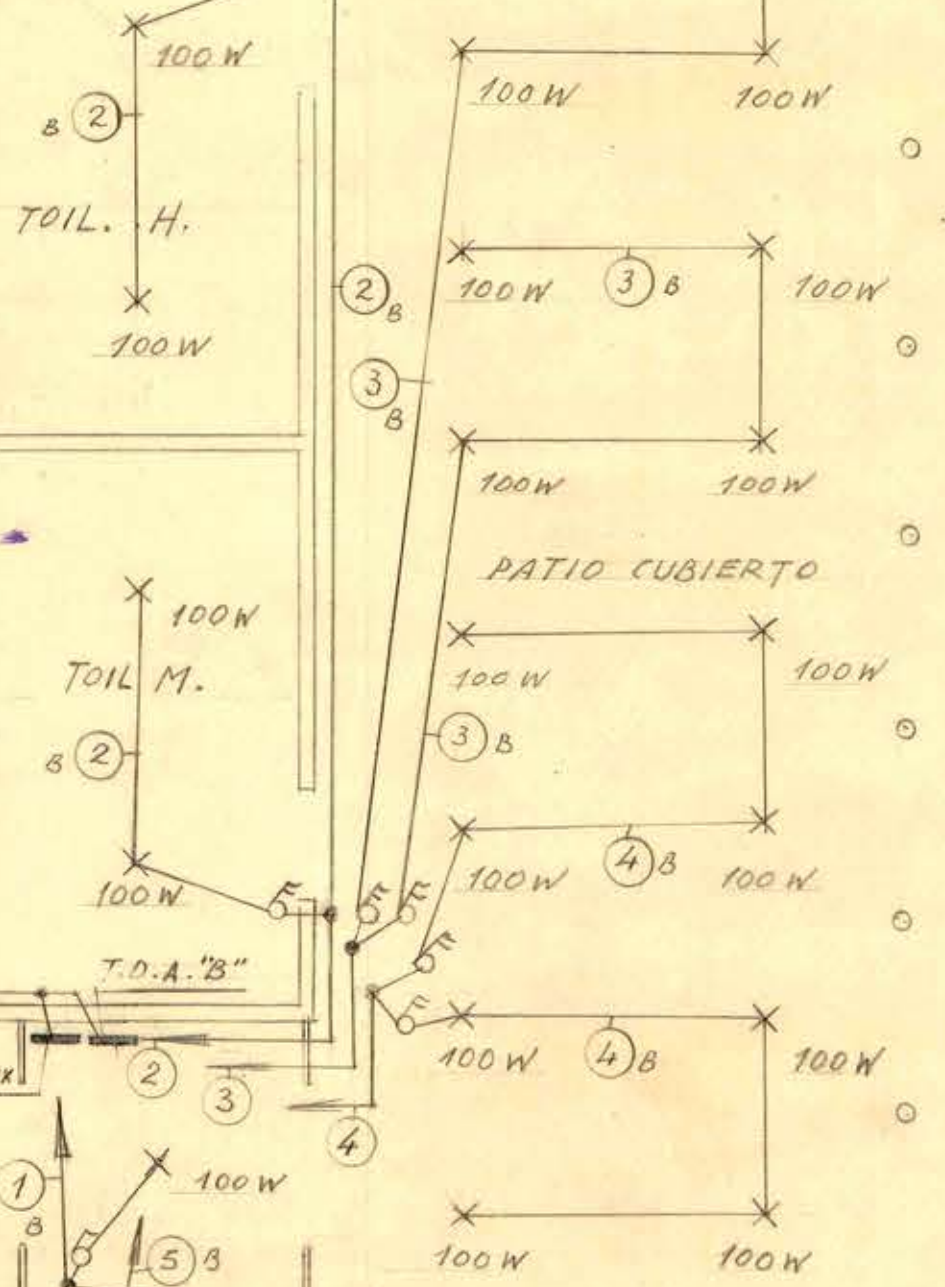

Poste de fierro 2" ϕ

T.G.A. "B"

T.G.A. "A"

Tubería Subterránea en canalera de madera con brea a 61m. profund.

T.G.A. Aux.

