




ELEVACION AL NORTE

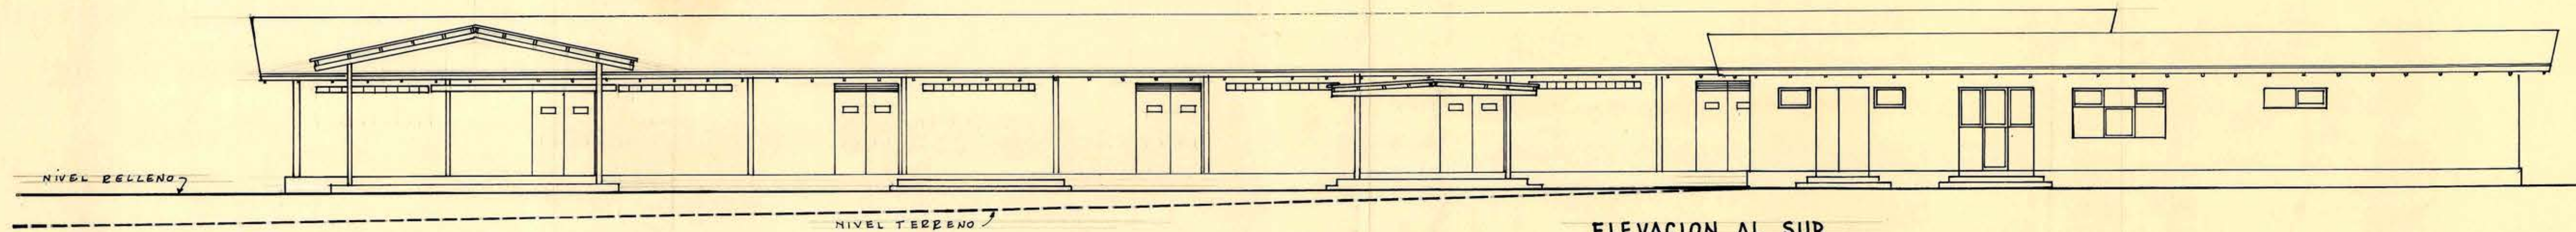


ELEVACION AL SUR

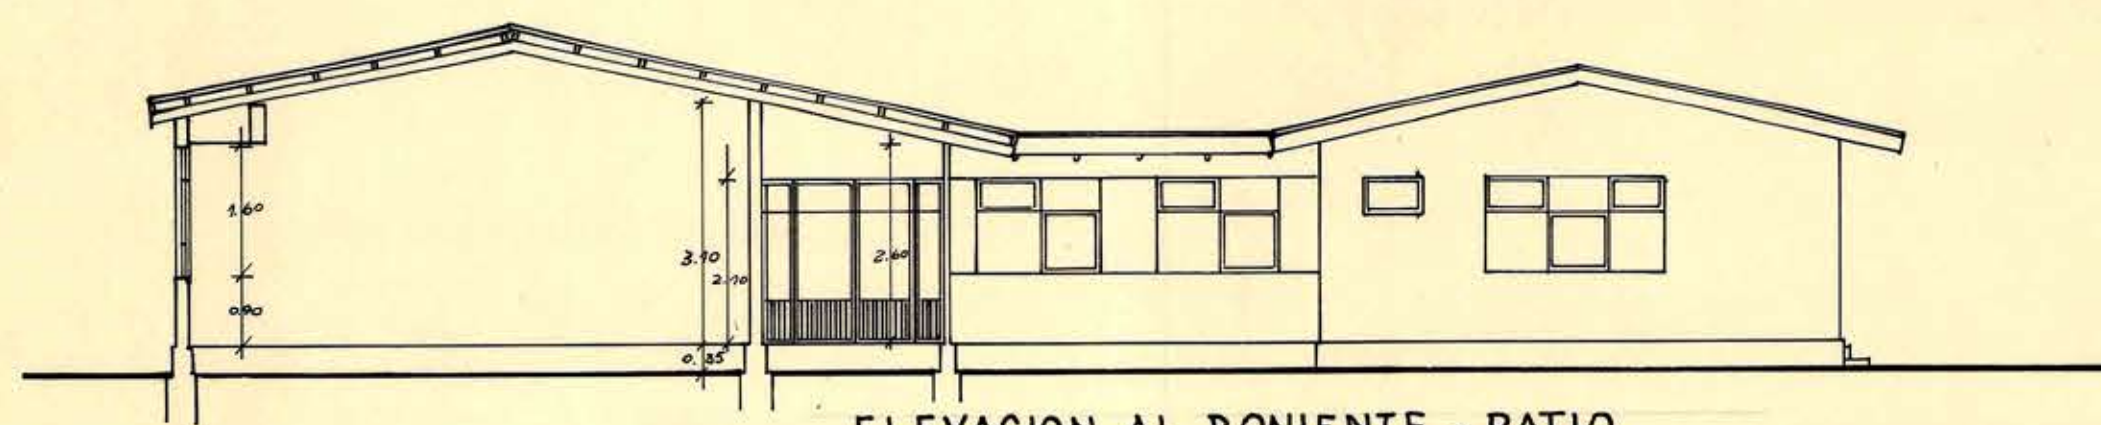


ELEVACION AL PONIENTE - PATIO

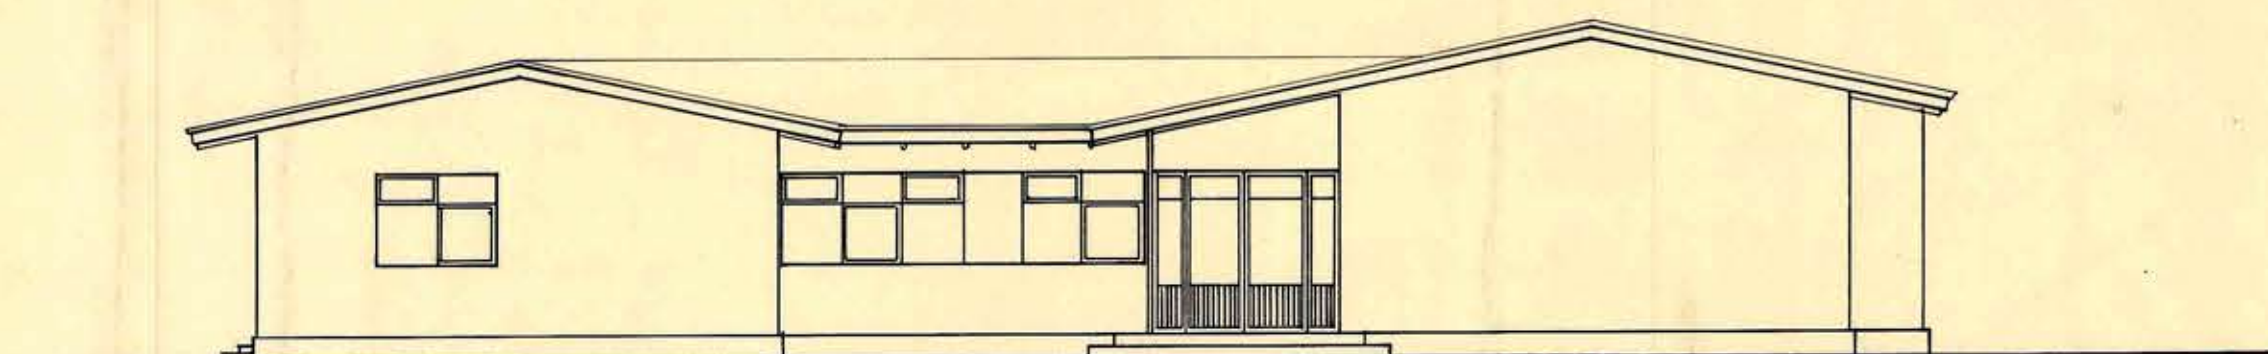

ELEVACION AL ORIENTE - PRINCIPAL

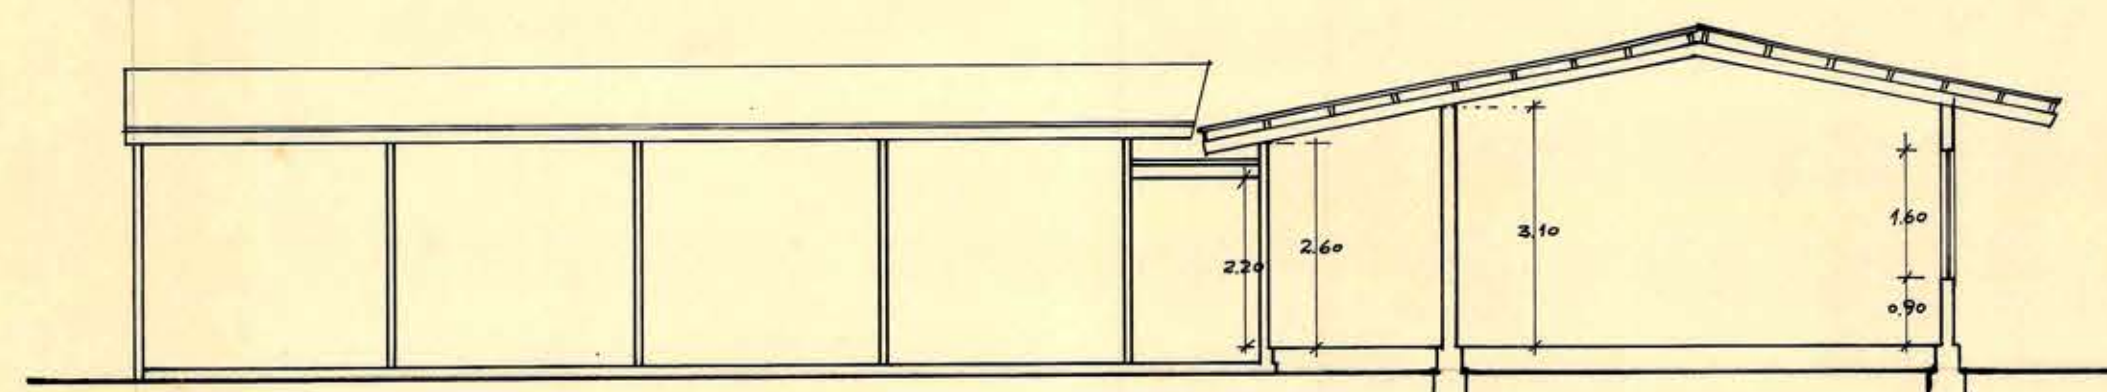

ELEVACION AL ORIENTE - PATIO

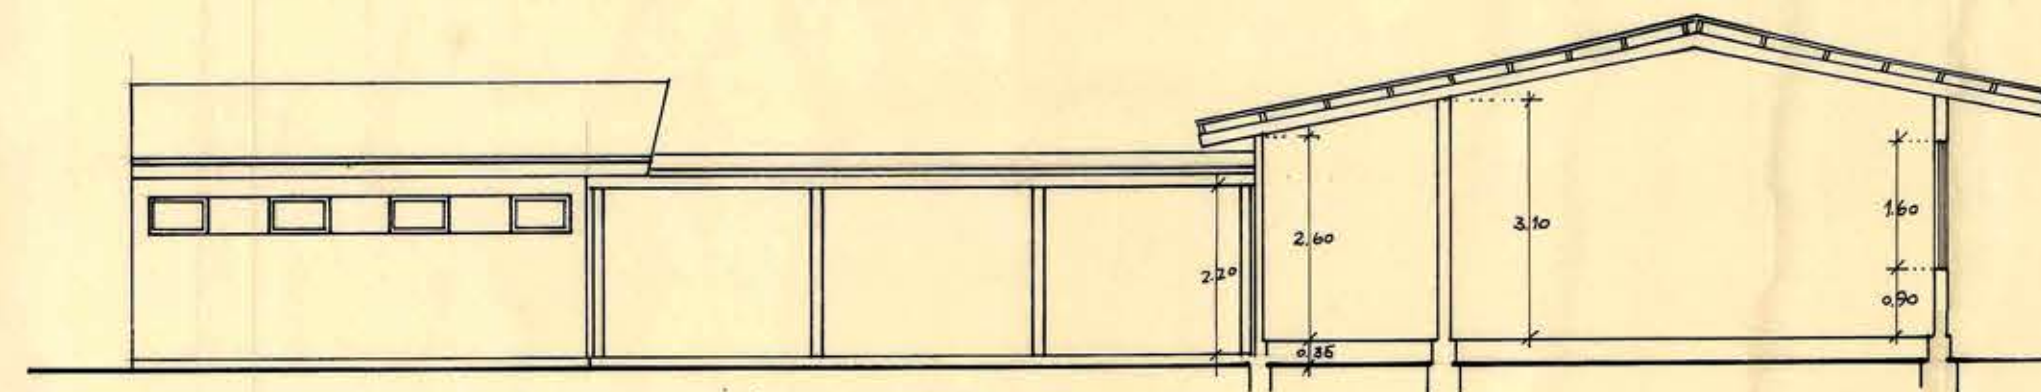

ELEVACION AL ORIENTE - INTERIOR



26 OCT 1962

MOP	DIRECCION DE ARQUITECTURA DEPARTAMENTO DE ESTUDIOS	2A
ESCUELA N° 11 - EL MANZANO - O'HIGGINS		SEPT. 1962
AMPLIACION DE OBRA GRUESA EXISTENTE ESC: 1:100		
<i>For Borge...</i> FLOR BORQUEZ S.C. ARQTO. AYUTE. MIGUEL ROJAS T. ARQTO. JEFE TALLER ORLANDO TORREALBA D. ARQTO. JEFE DEPTO.		