



ELEVACION AL NORTE

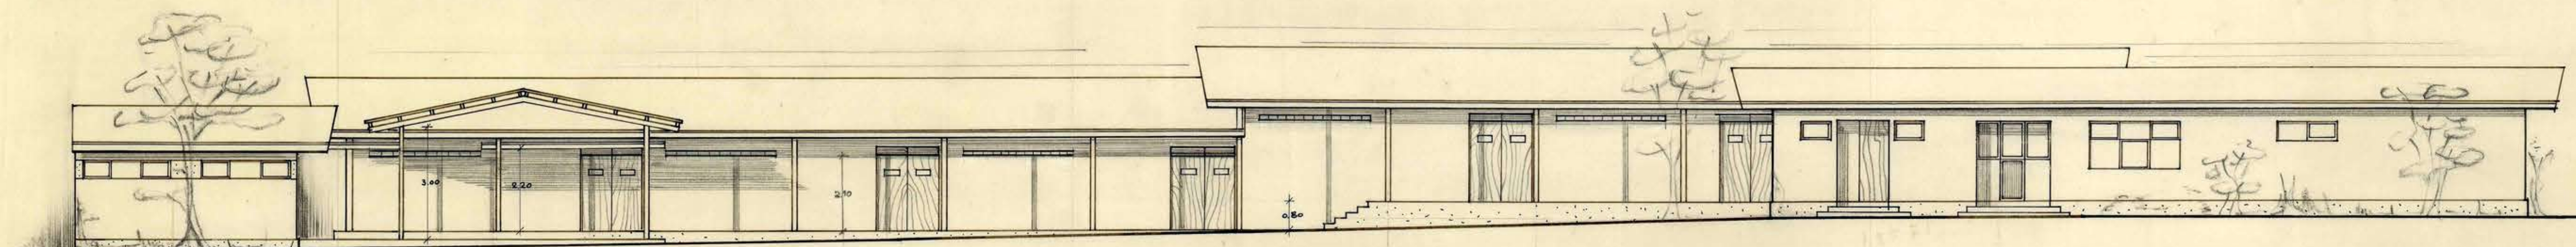


ELEVACION AL SUR

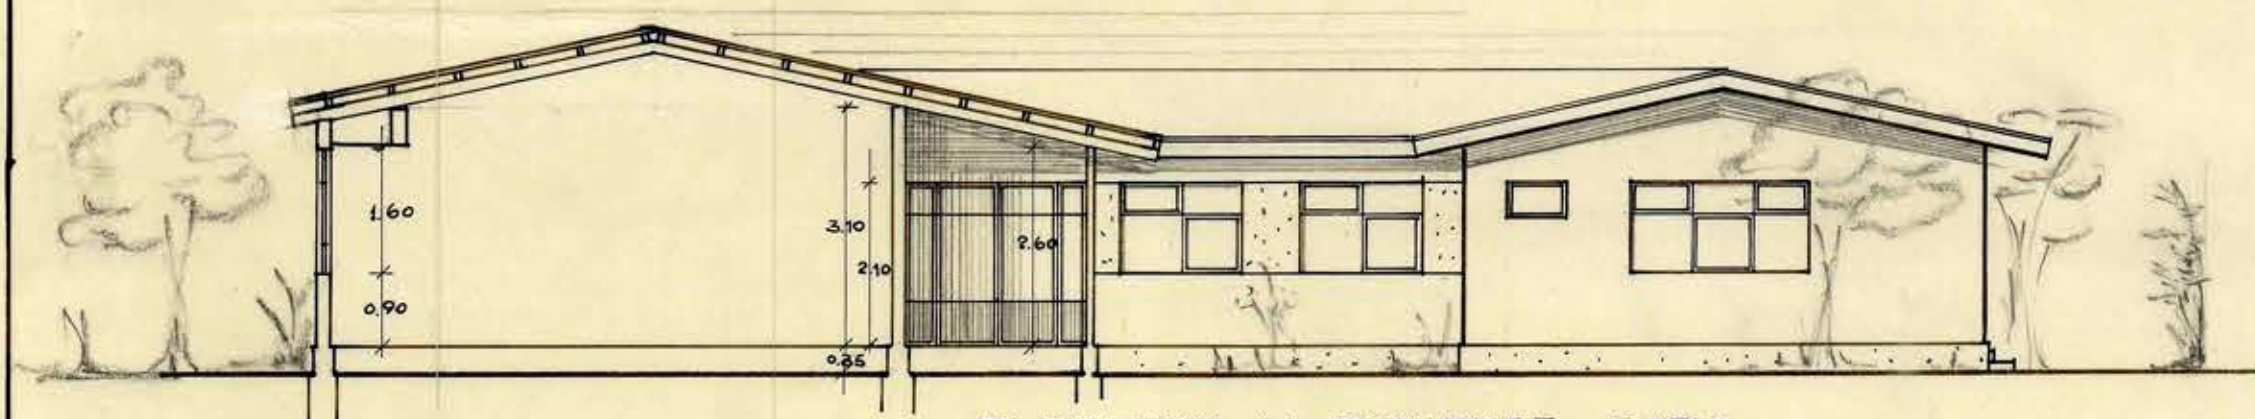


ELEVACION AL PONIENTE - PATIO -



14 NOV 1961

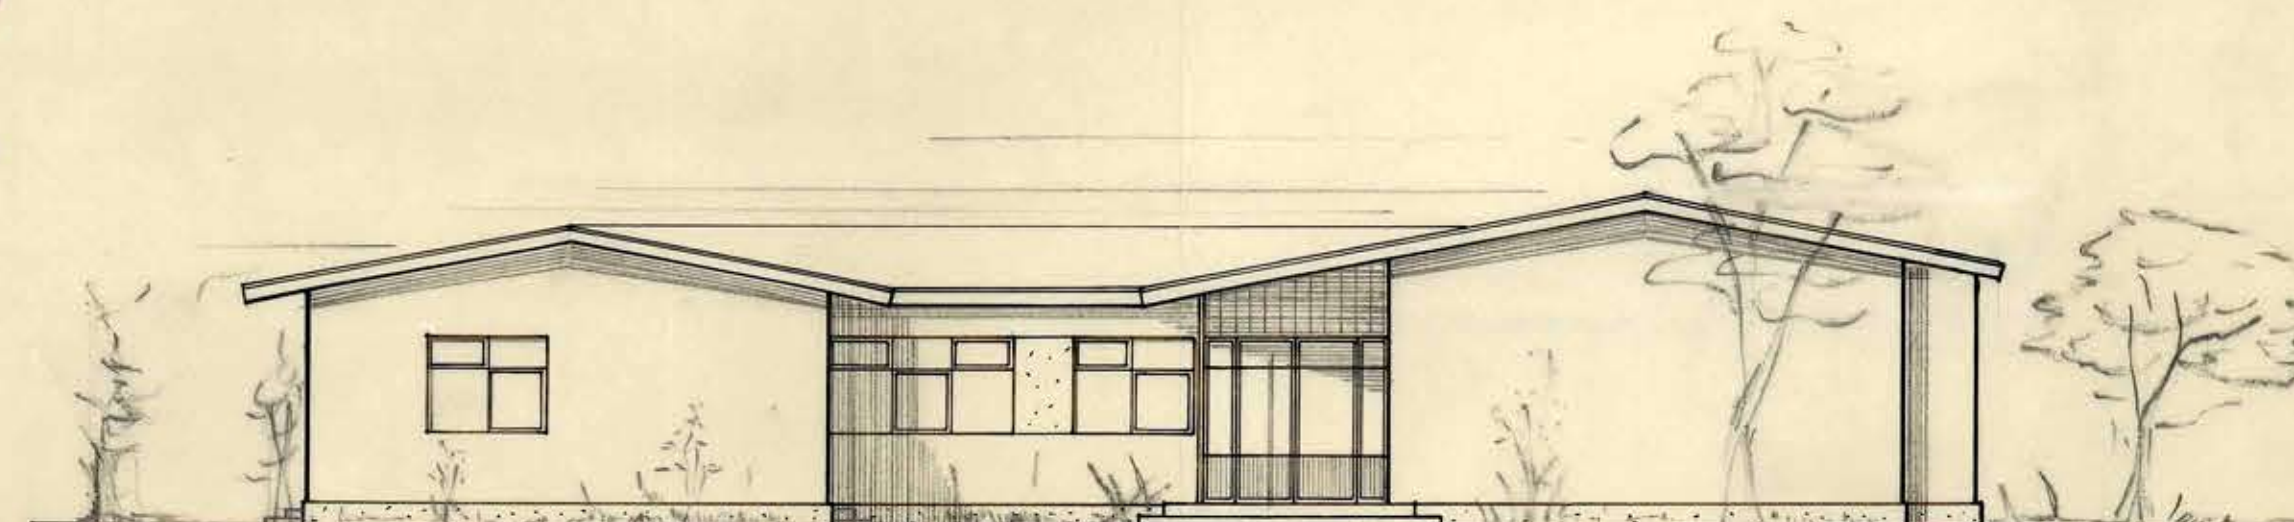

ELEVACION AL ORIENTE - PRINCIPAL -

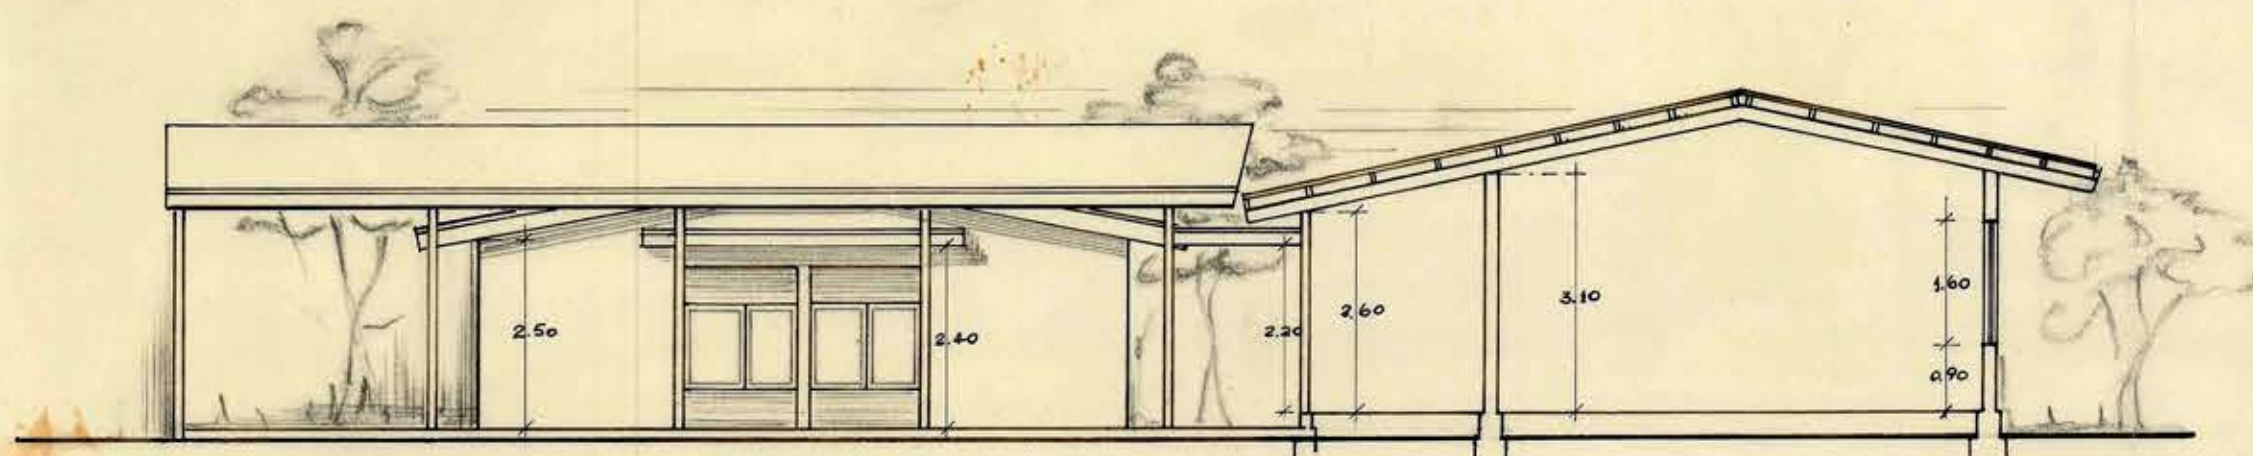

ELEVACION AL ORIENTE - PATIO -

Personal Contrato 1027 11/64

MOP	DIRECCION DE ARQUITECTURA DEPARTAMENTO DE ESTUDIOS	2
ESCUELA Nº11 - EL MANZANO - O'HIGGINS AMPLIACION DE OBRA GRUESA EXISTENTE ESC. 1:100		NOVRE. 1960
<i>Flor Borquez</i> FLOR BORQUEZ S.C. ARQUITECTO AYUDE.		
<i>Miguel Rojas</i> MIGUEL ROJAS T. ARQTO JEFE TALLER		
<i>Orlando Torrealba</i> ORLANDO TORREALBA D. ARQTO. JEFE DEPARTAMENTO		

