




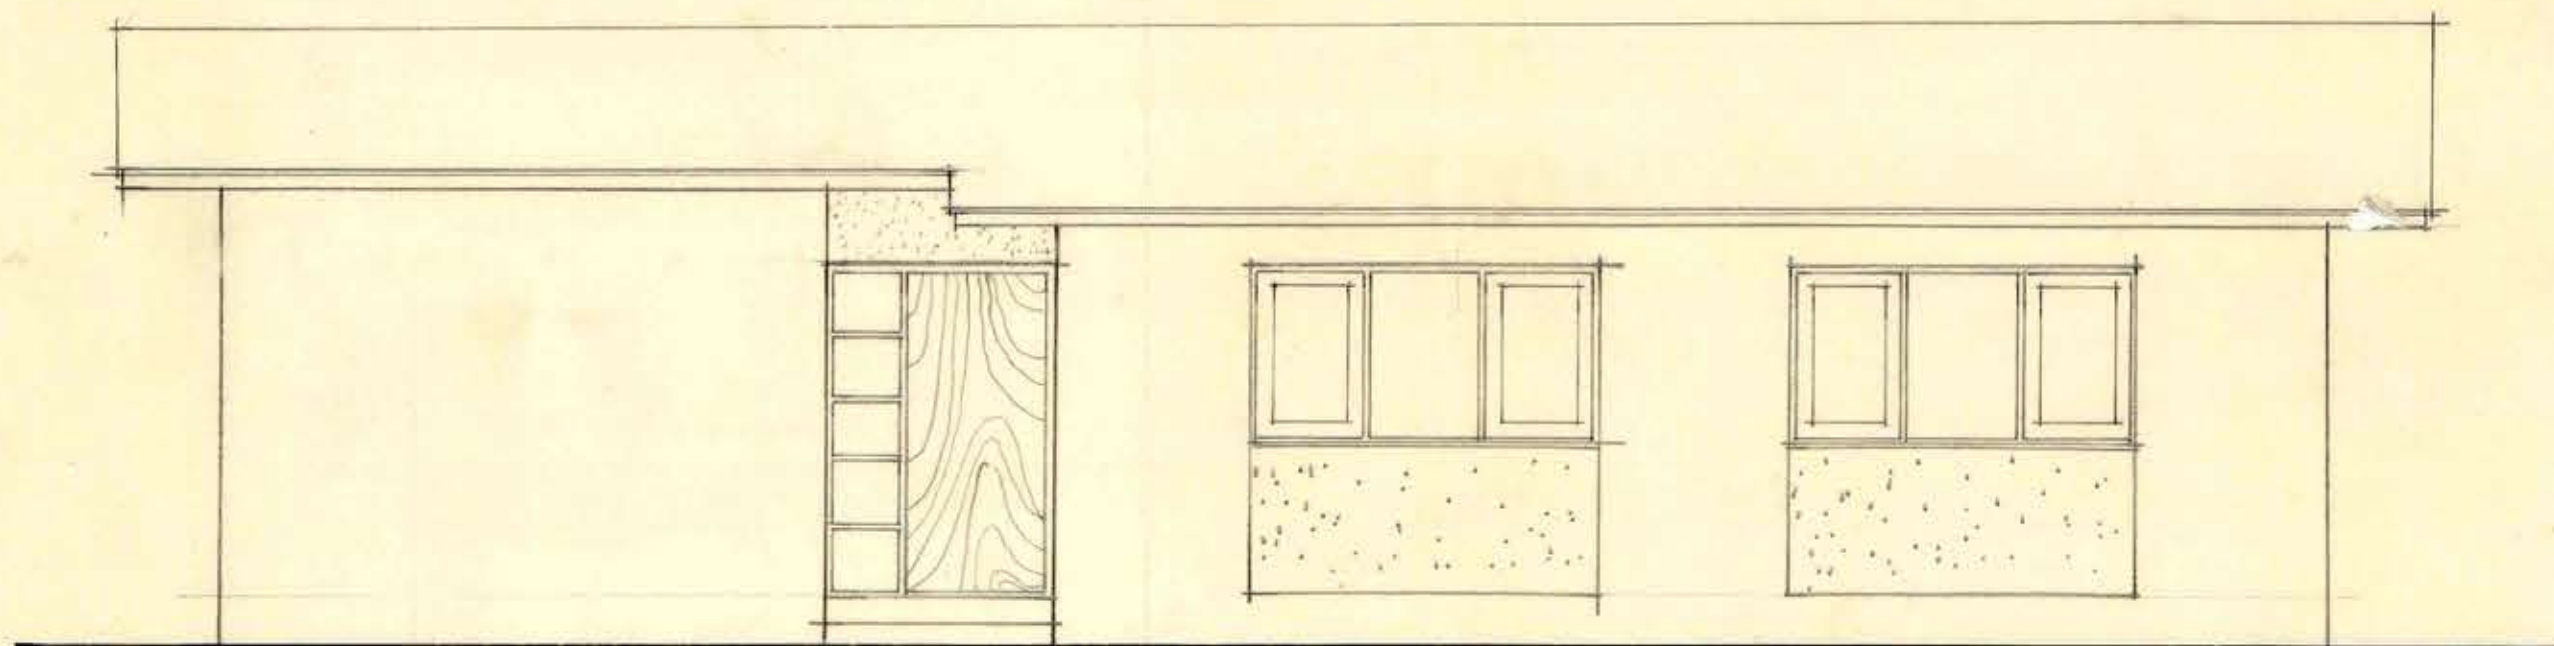

FACHADA ORIENTE

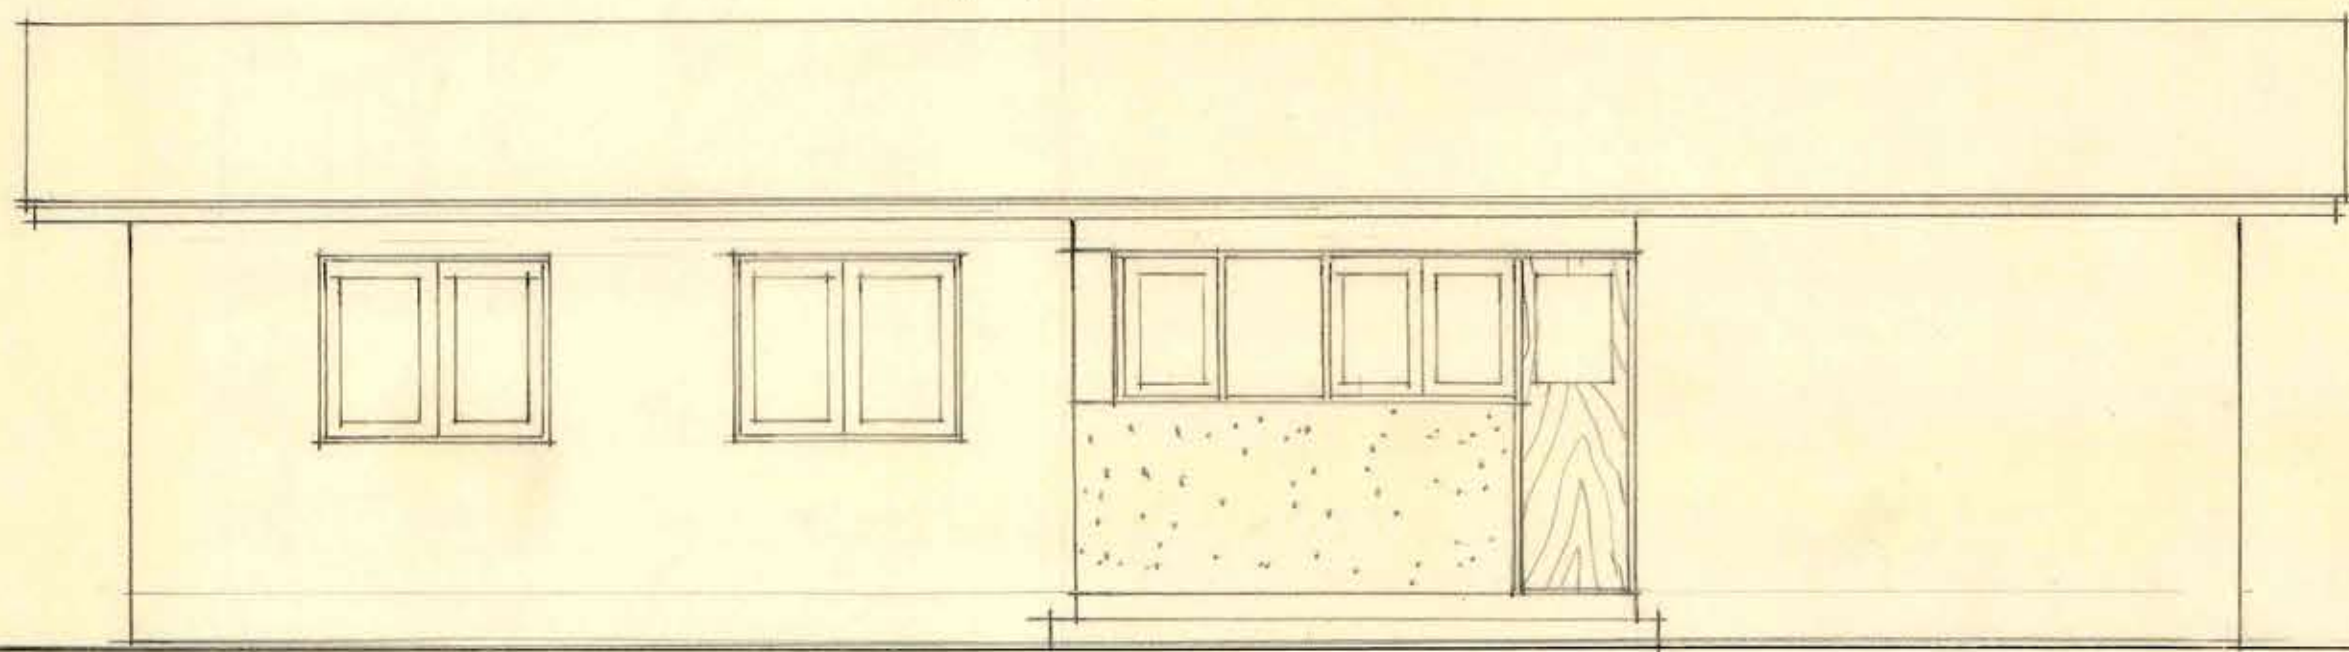


FACHADA NORTE

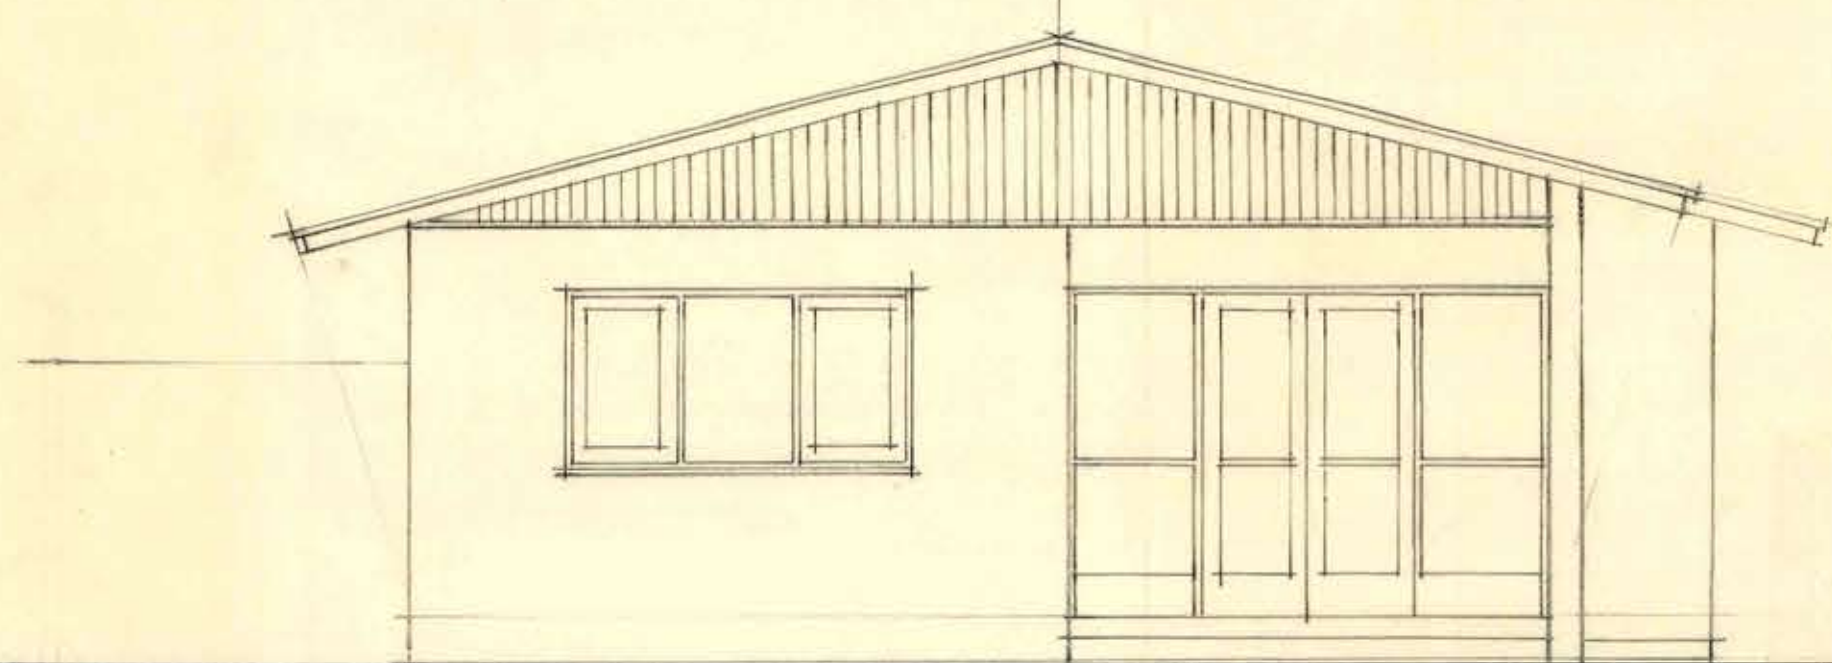




FACHADA SUR




2 OCT 1959

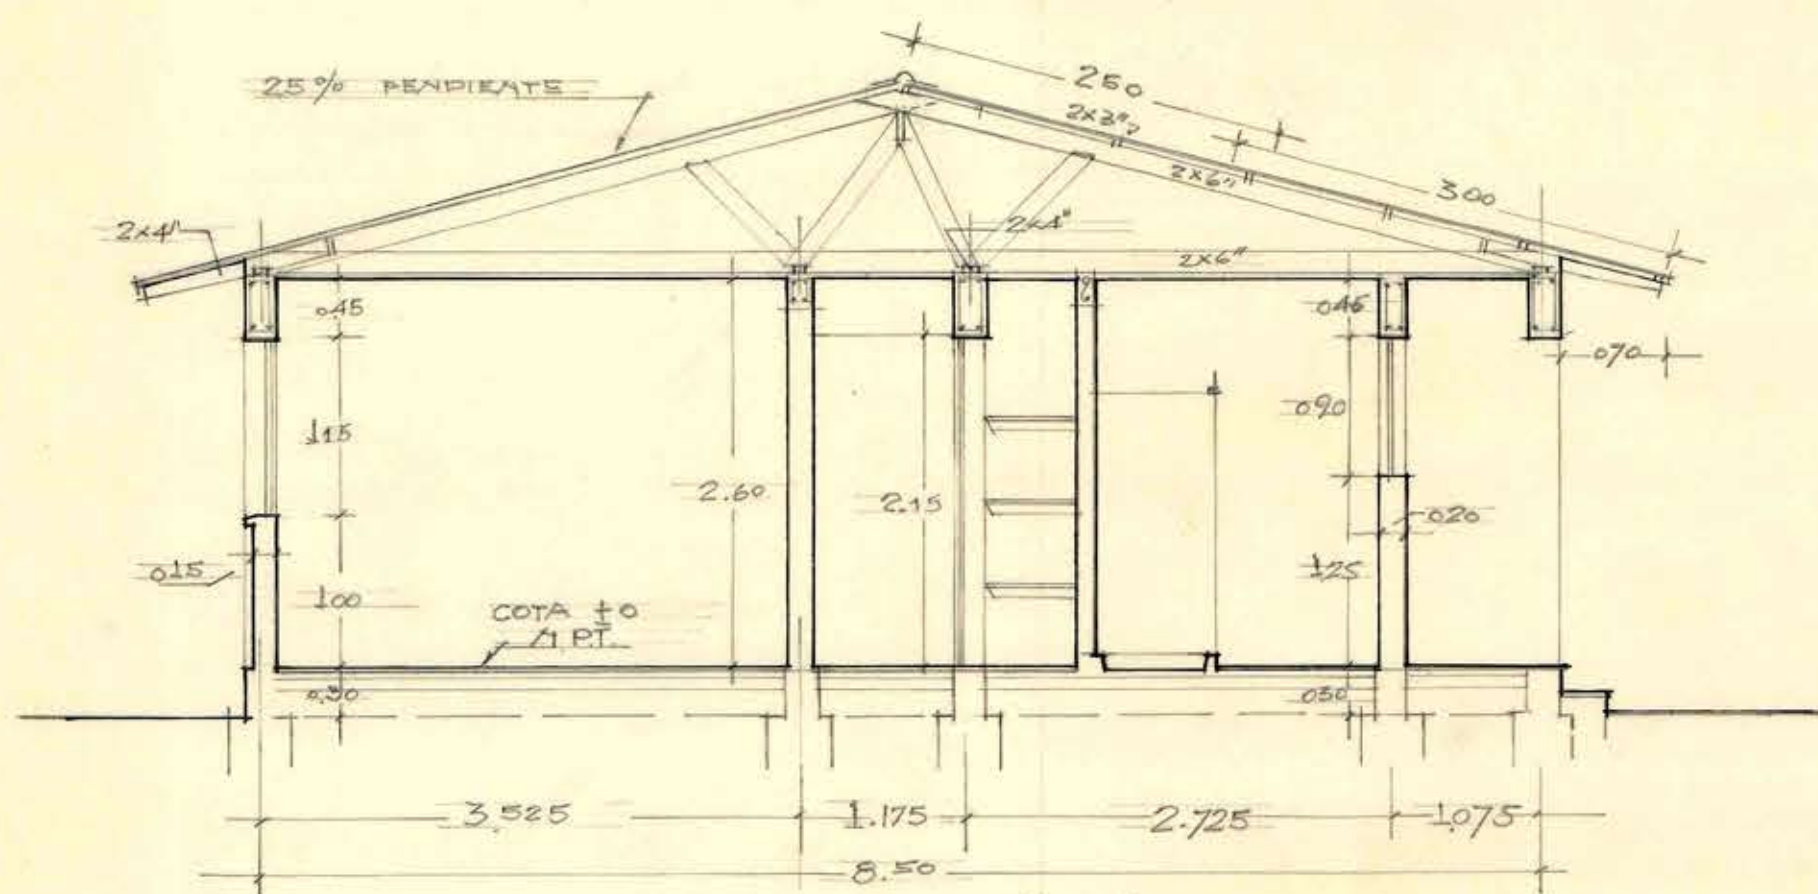



CORTE A-B

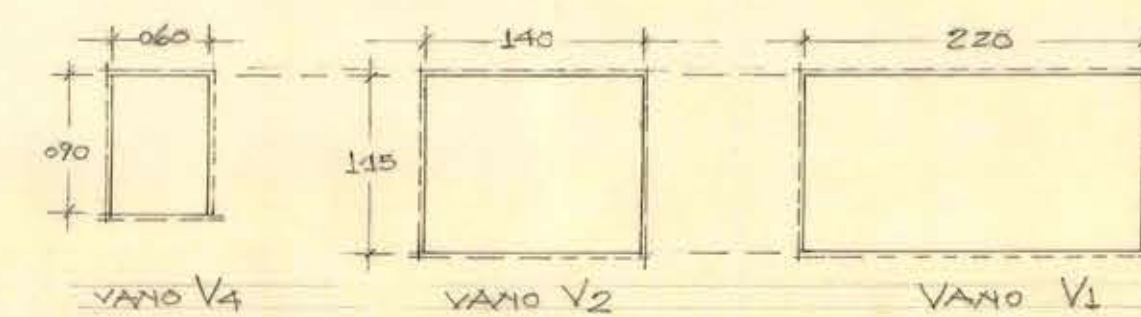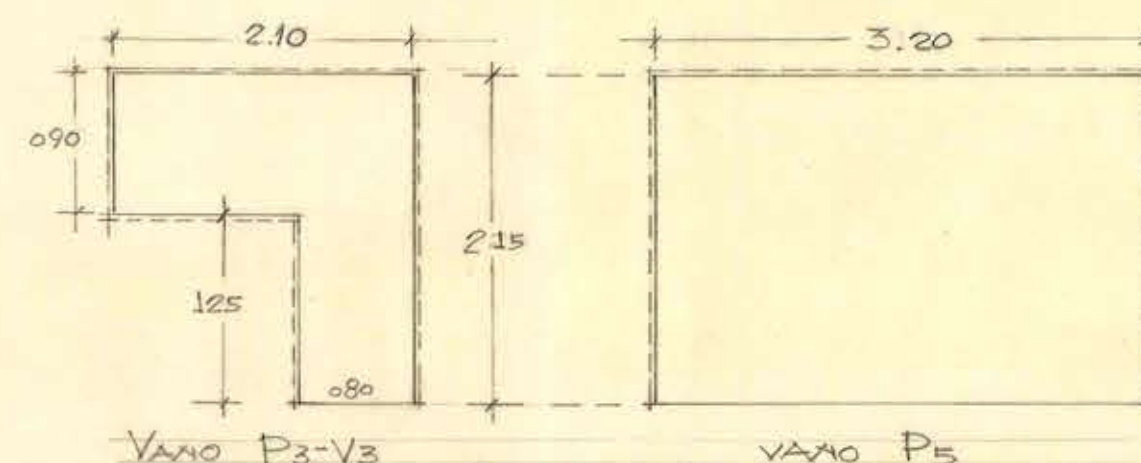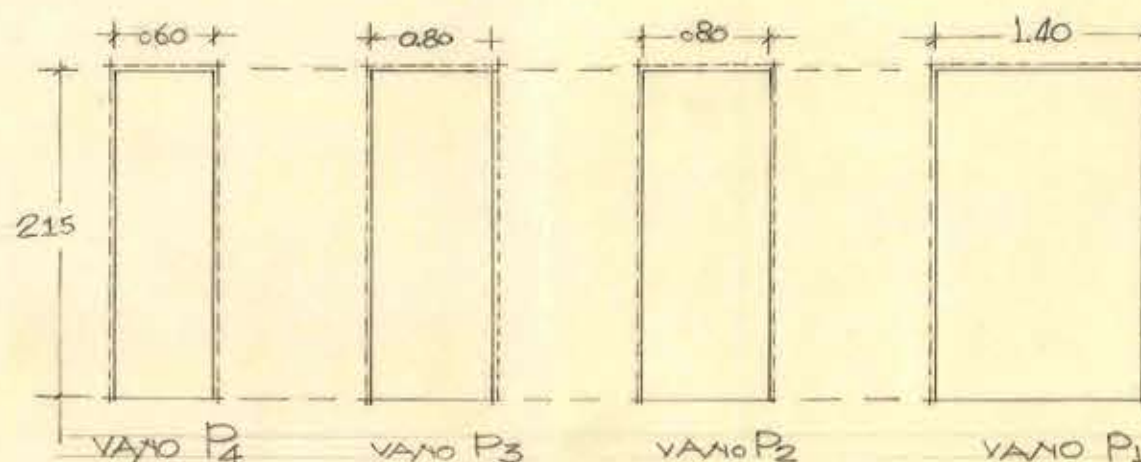


NOTA: ALTURAS DE VANOS DE PUERTAS CONSIDERADOS DESDE EL NIVEL DE RISO TERMINADO COTA ±0

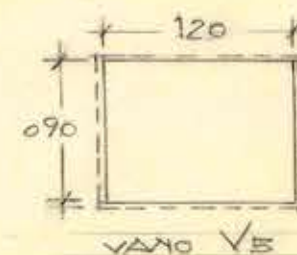

VANO V5

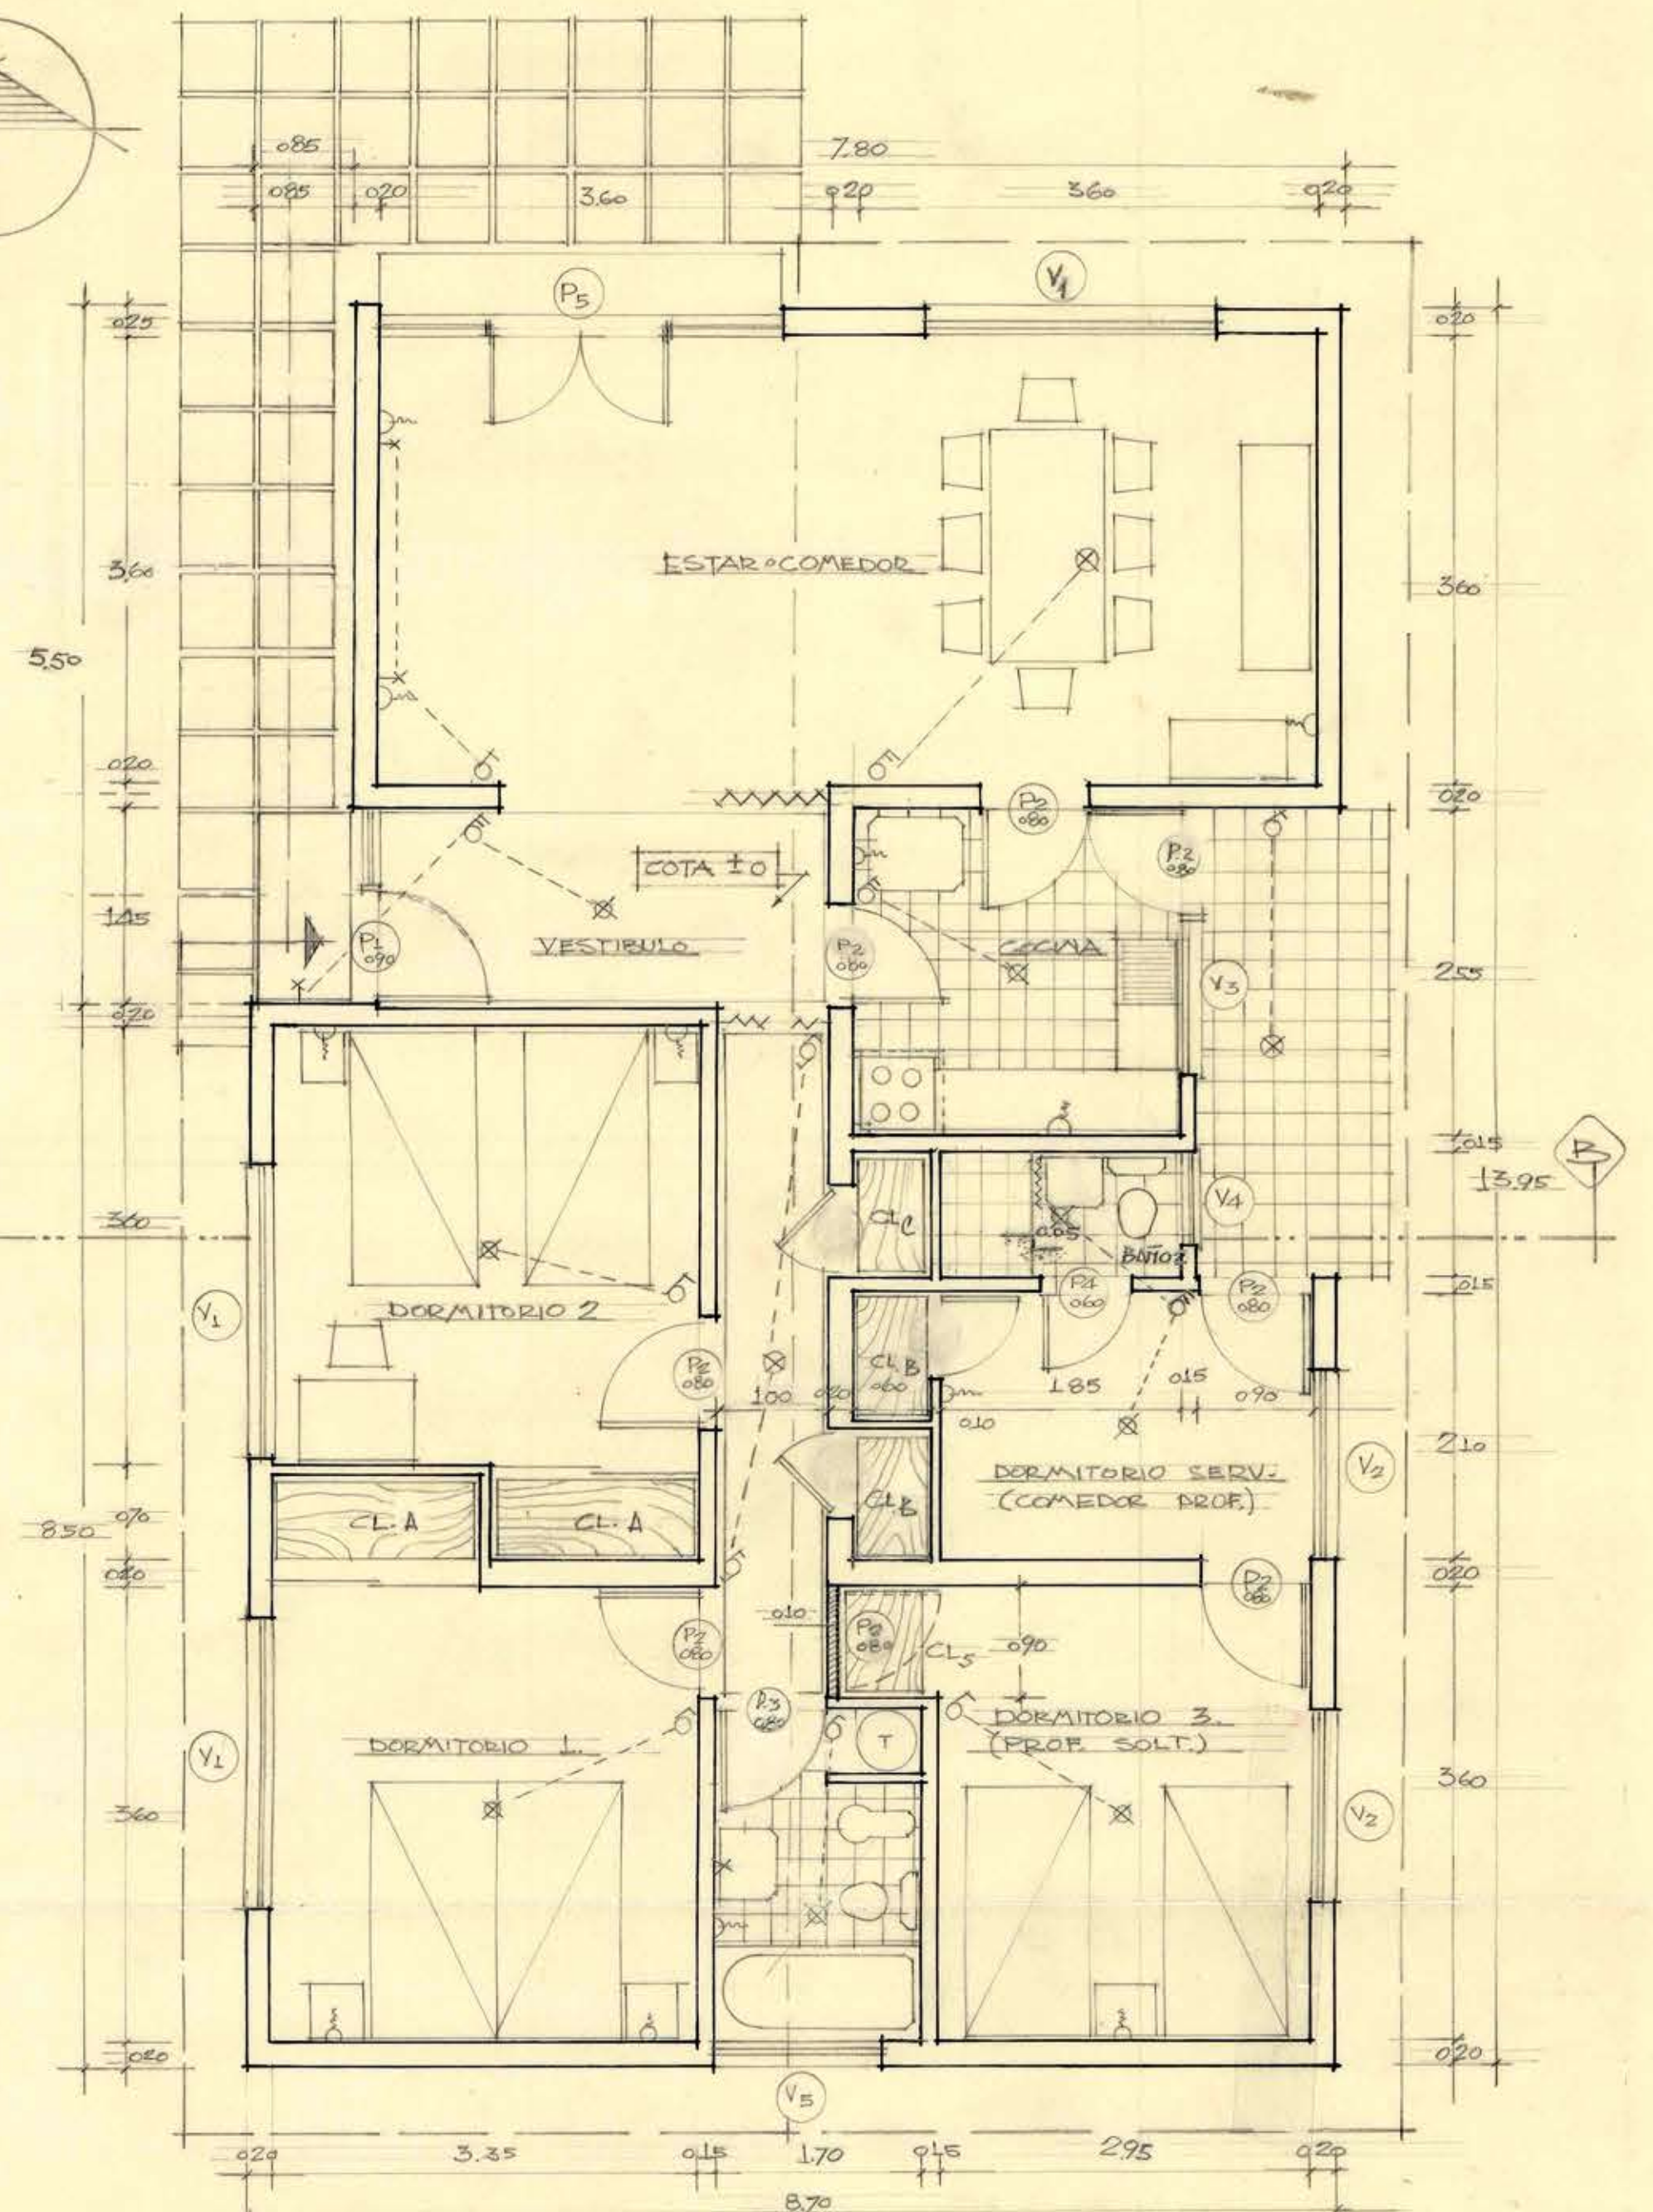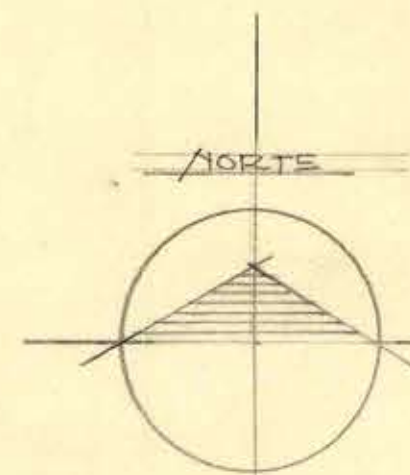

PLANTA

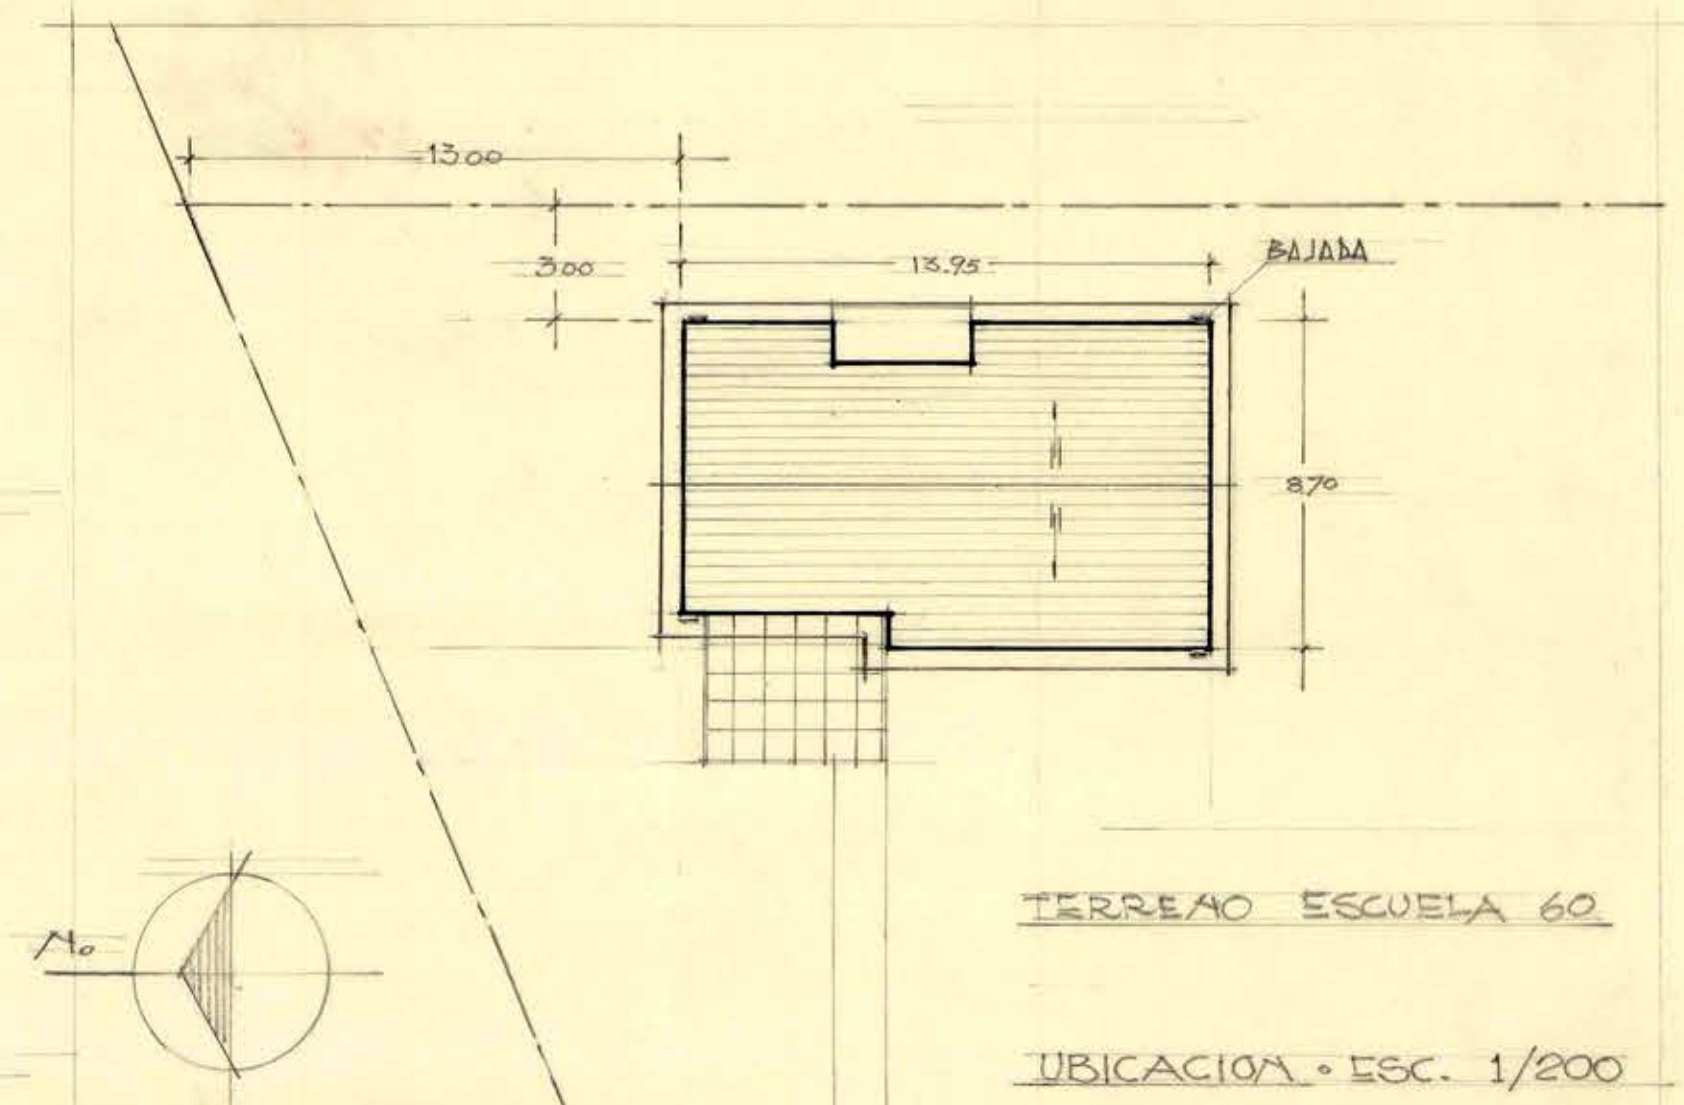

TERRENO ESCUELA 60

UBICACION - ESC. 1/200

M.O.P.	DIRECCION DE ARQUITECTURA	DEPTO. ESTUDIOS
1	CASA DIRECTOR ESCUELA N° 60	BIACON DE CODEGUA
29 SEP. 59	S. SEQUEL R. A. ROJAS	H. LILLO M. V° B°
17 59	AYDTE.	ARQTO. PROJ. ARQTO. JEFE JEFE DPTO.

CONTRATO 1124-24/5/50