


MOP

DIRECCION DE ARQUITECTURA
ALCANTARILLADO Y AGUA POTABLE

ESCUELA N° 60 - RINCON DE CODEGUA

ESCALA 0.01 - CASA DIREC. - FECHA: OCT. 59

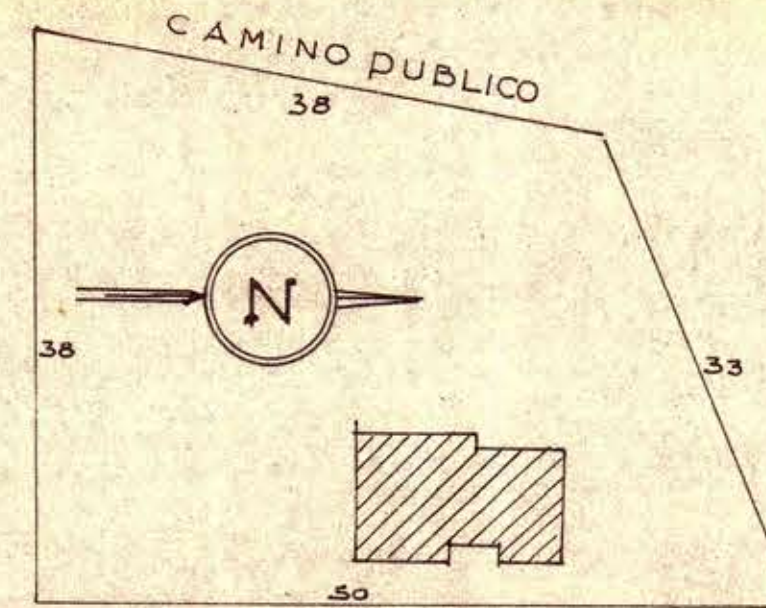

CROQUIS UBICACION

ORLANDO TORREALBA D.
ARQTO. JEFE DEPTO. ESTUDIOS

ARQTO. PROYECTISTA

M. O. P. DIRECCION ARQUITECTURA
PROVINCIA O'HIGGINS
PEDRO RUIZ CRISTI
ARQUITECTO PROVINCIAL
PEDRO RUIZ
ARQTO. PROVINCIAL

Jorge B. Blumstein
V. B. SR. DELEGADO D.O.S.

PROYECTO
RENE PINKAS C.



DIBUJO
JUAN VIDAL O.

SANTIAGO GOMEZ VELAZQUEZ
Técnico
Dir. Obras Sanitarias


CONTRATO 1127 29/3/60

DATOS DE LA F.S.

CAPACIDAD 10 PERSONAS
LARGO AGUAS 1.60
ANCHO " 0.80
ALTO " 1.70
BROCAL P.A. CONCRETO 0.30x0.70
LOSA DE TAPA: Esp. 0.15

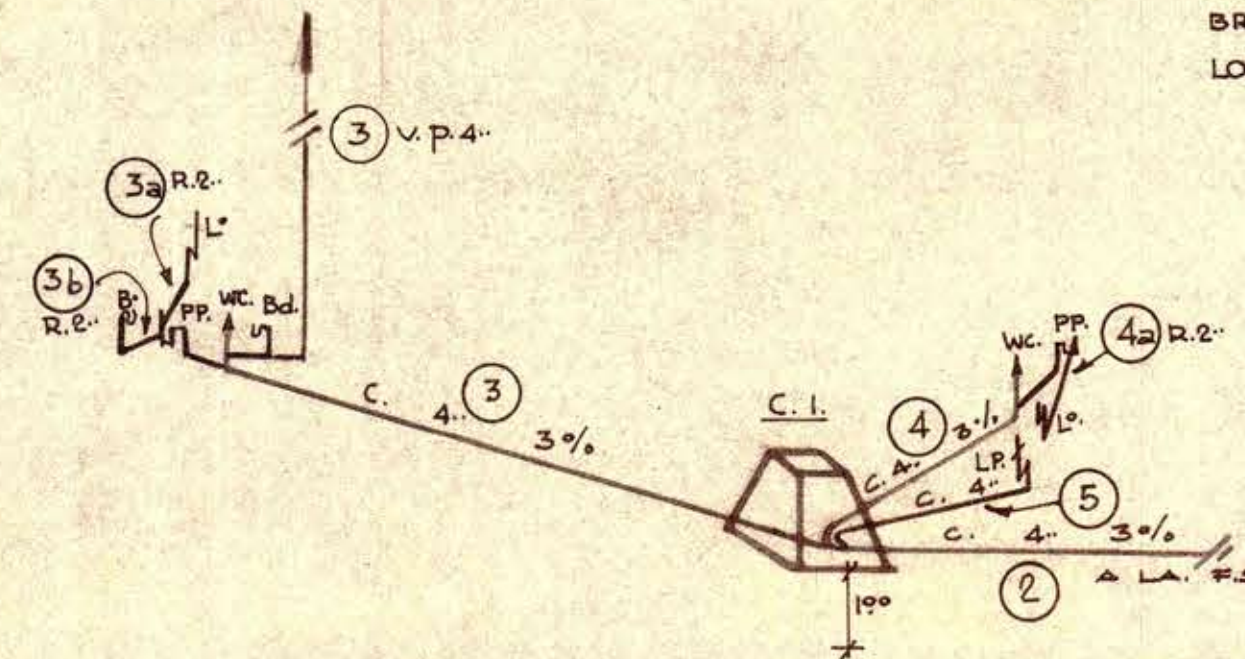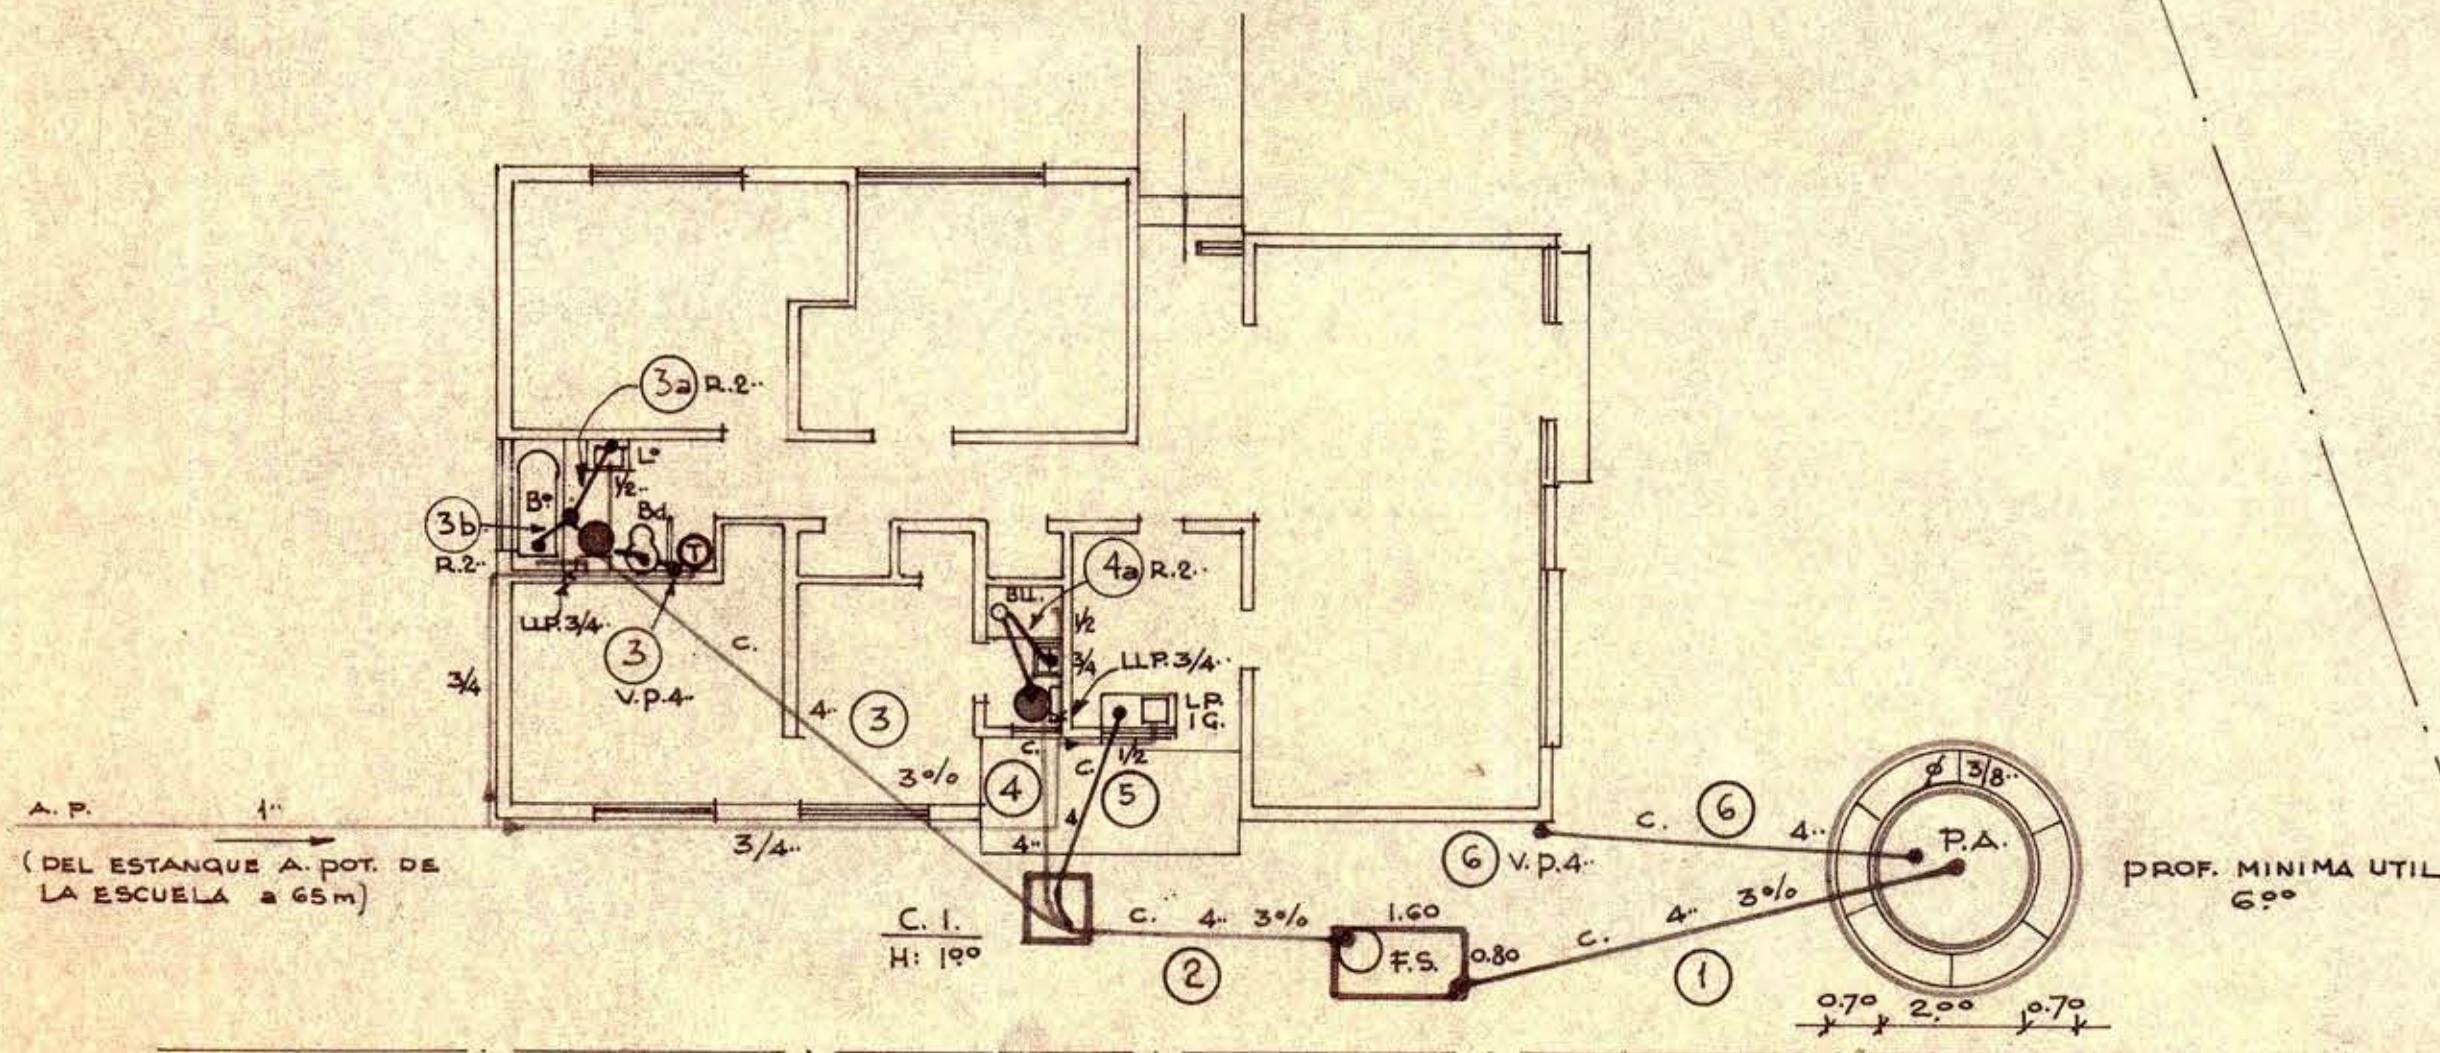

CORTE ESQUEMATICO

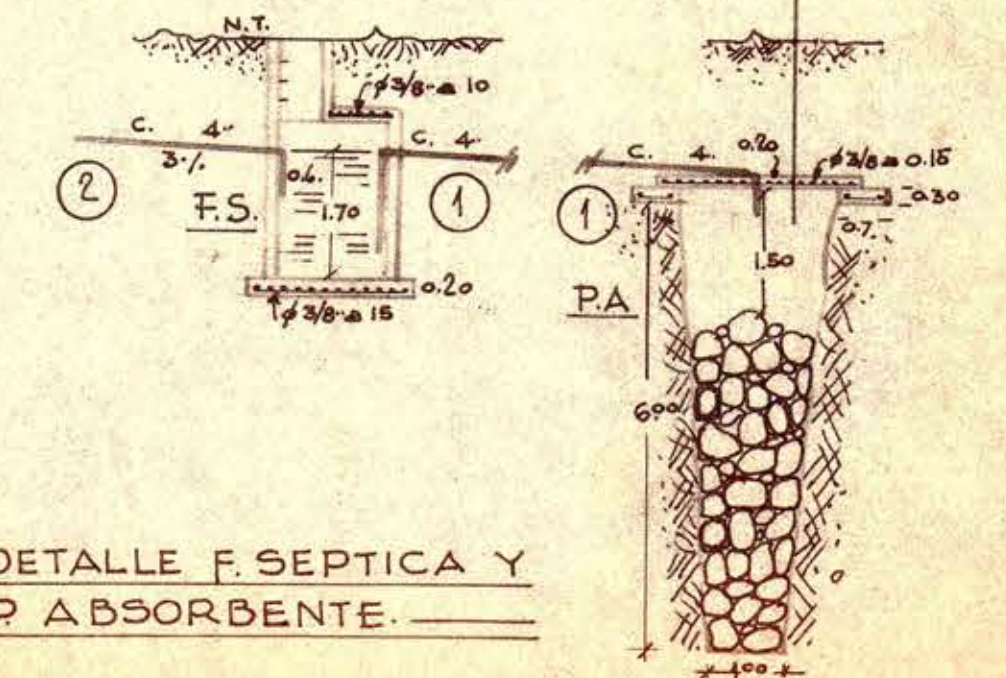

DETALLE F. SEPTICA Y
P. ABSORBENTE.