



ELEVACION AL ORIENTE


CORTE A-B

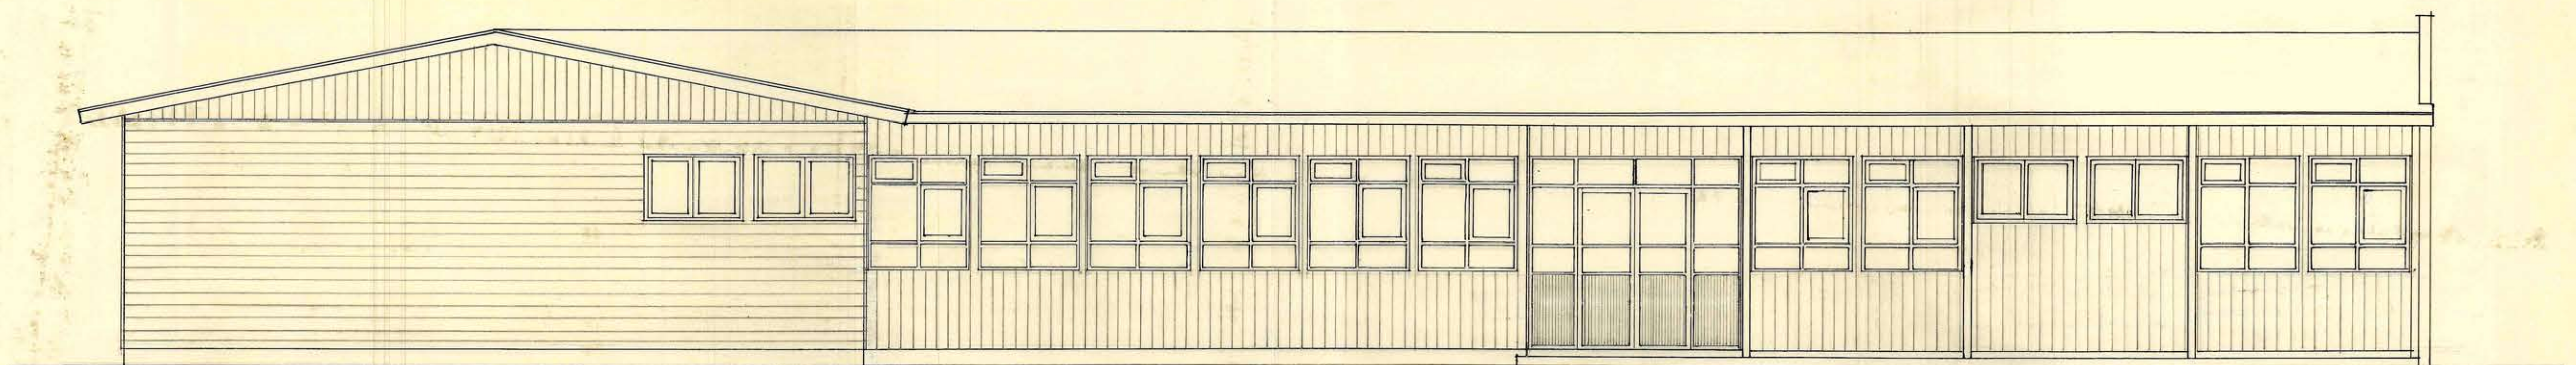

ELEVACION AL PONIENTE

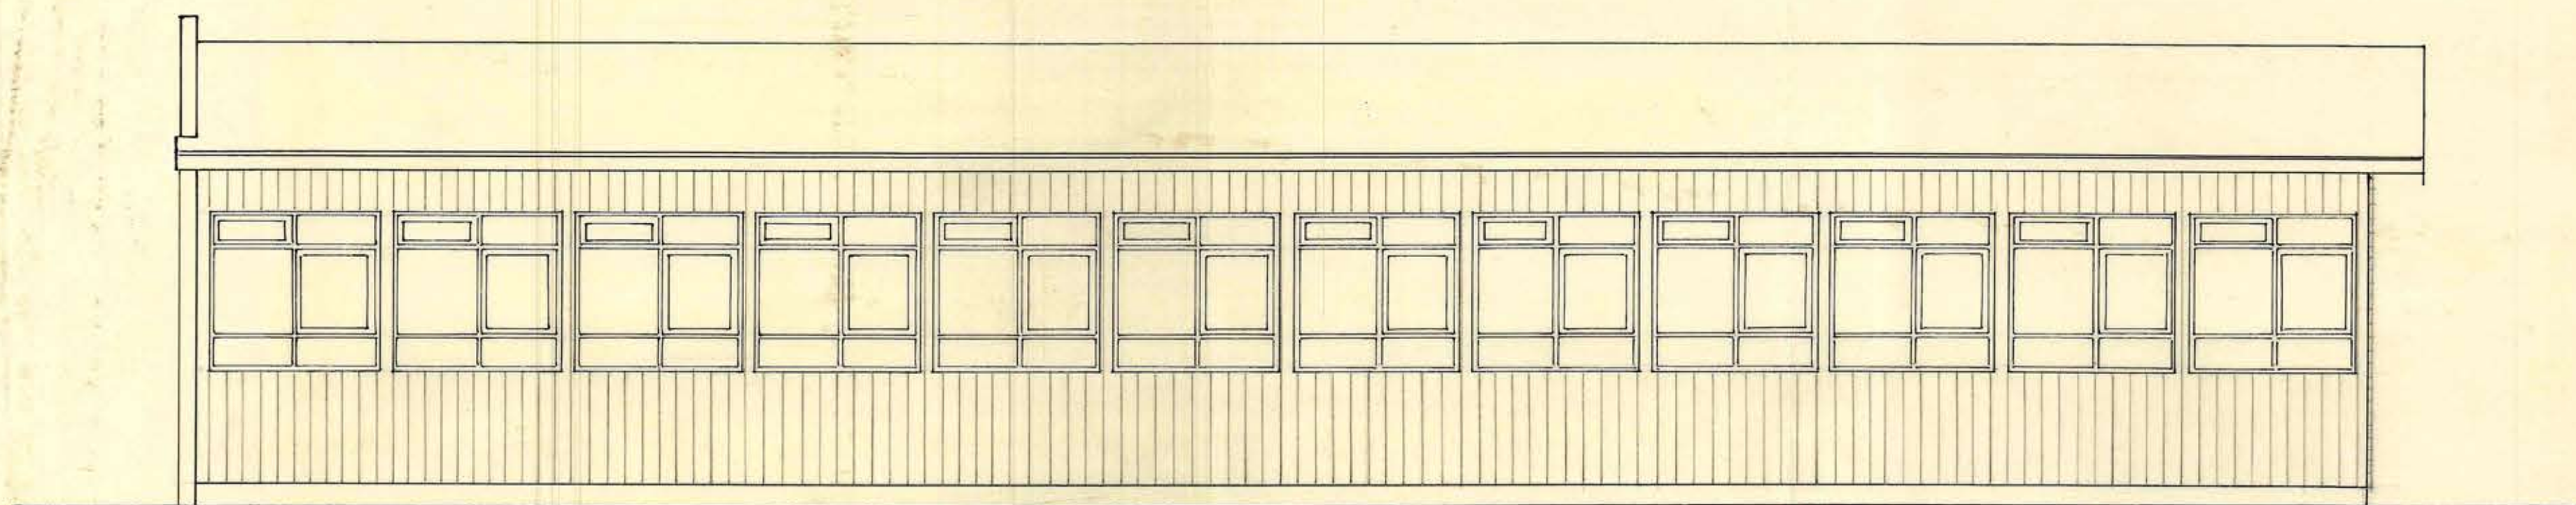

ELEVACION AL NORTE

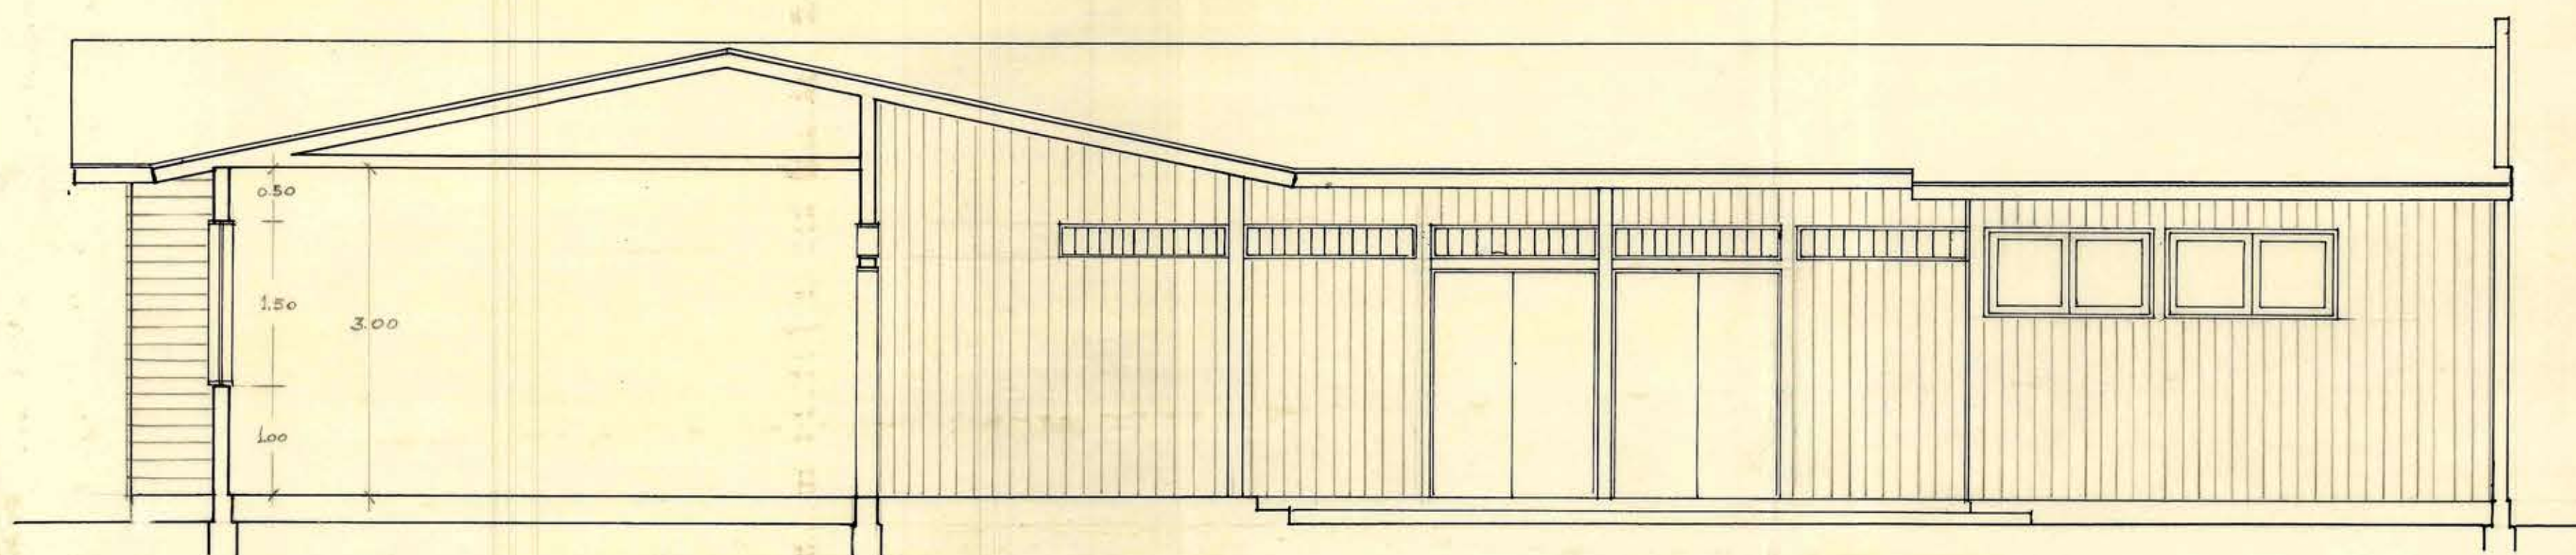

CORTE C-D

ELEVACION AL SUR



2° SET 1960

[Signature]
Cental n° 1208
16. Nov. 1960

MOP	DIRECCION DE ARQUITECTURA DEPTO. DE ESTUDIOS 1960
2	ESCUELAS N° 15 Y 17 • PUMANQUE • COLCHAGUA PLANO DE ELEVACIONES Y CORTES • ESC. 1/50.
<i>[Signature]</i> FLOZ BORGUEZ S.C. ARQTO.	<i>[Signature]</i> DELIO LINLO N. JEFE TALLER <i>[Signature]</i> ORLANDO TORREALBA V. D. JEFE DEPTO.