


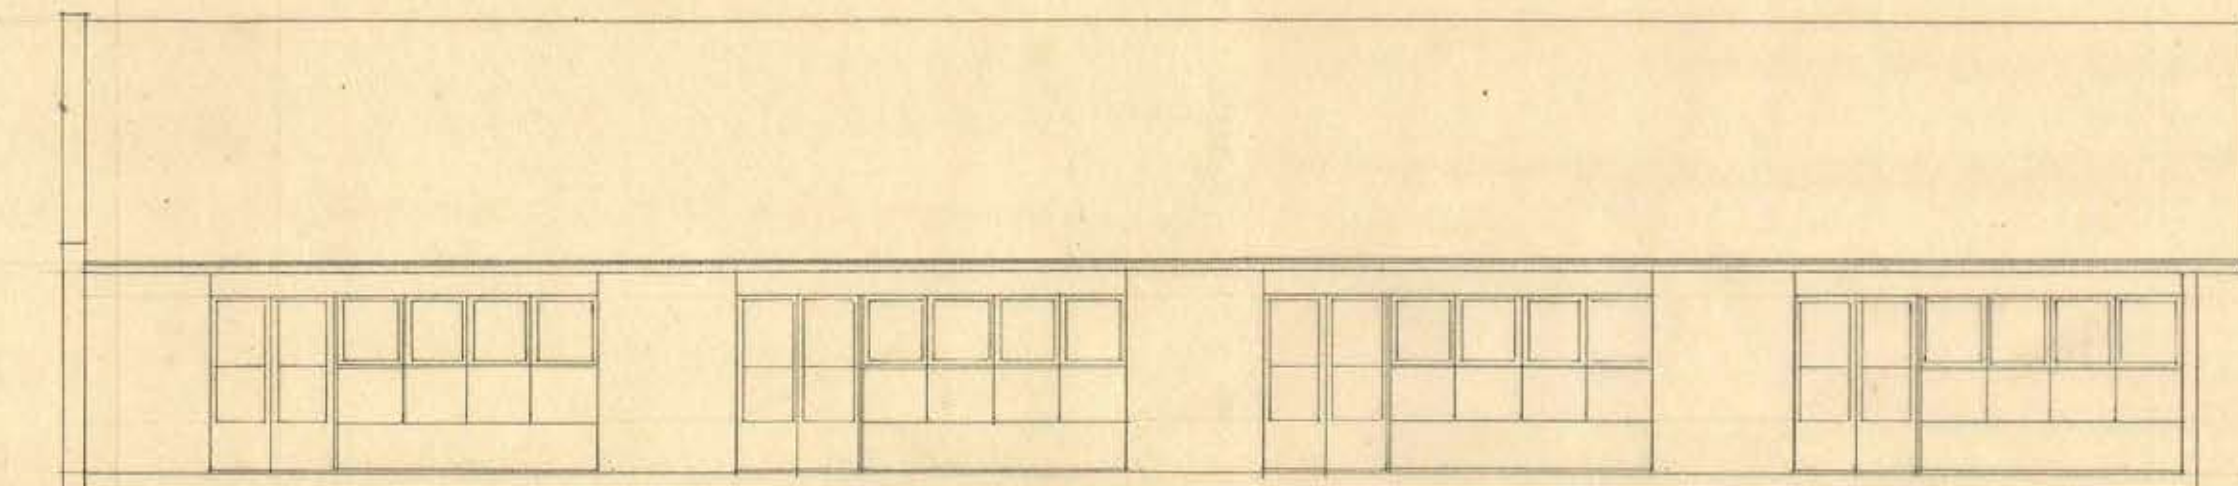


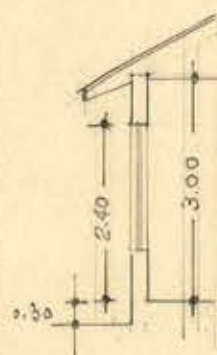

FACHADA ORIENTE • SALAS DE CLASES

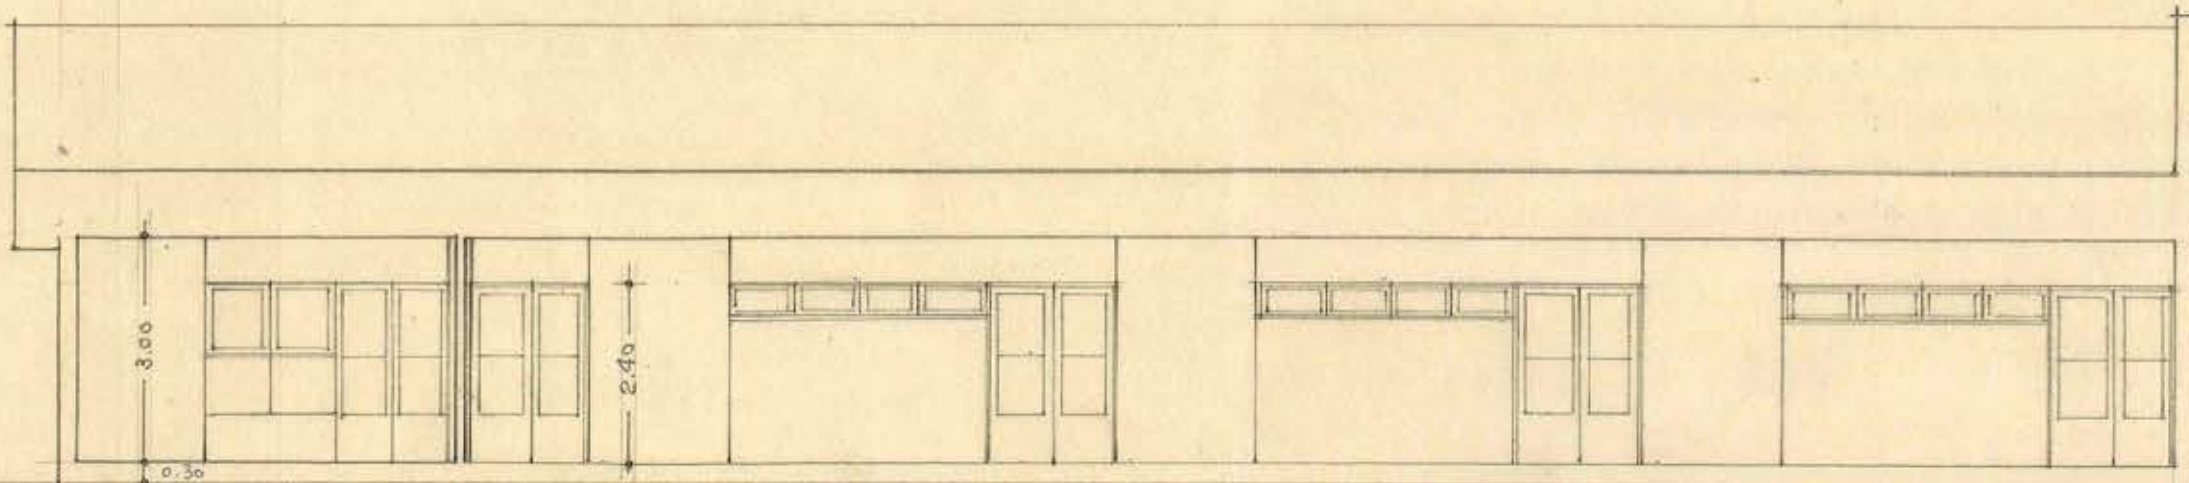

CORTE A-B

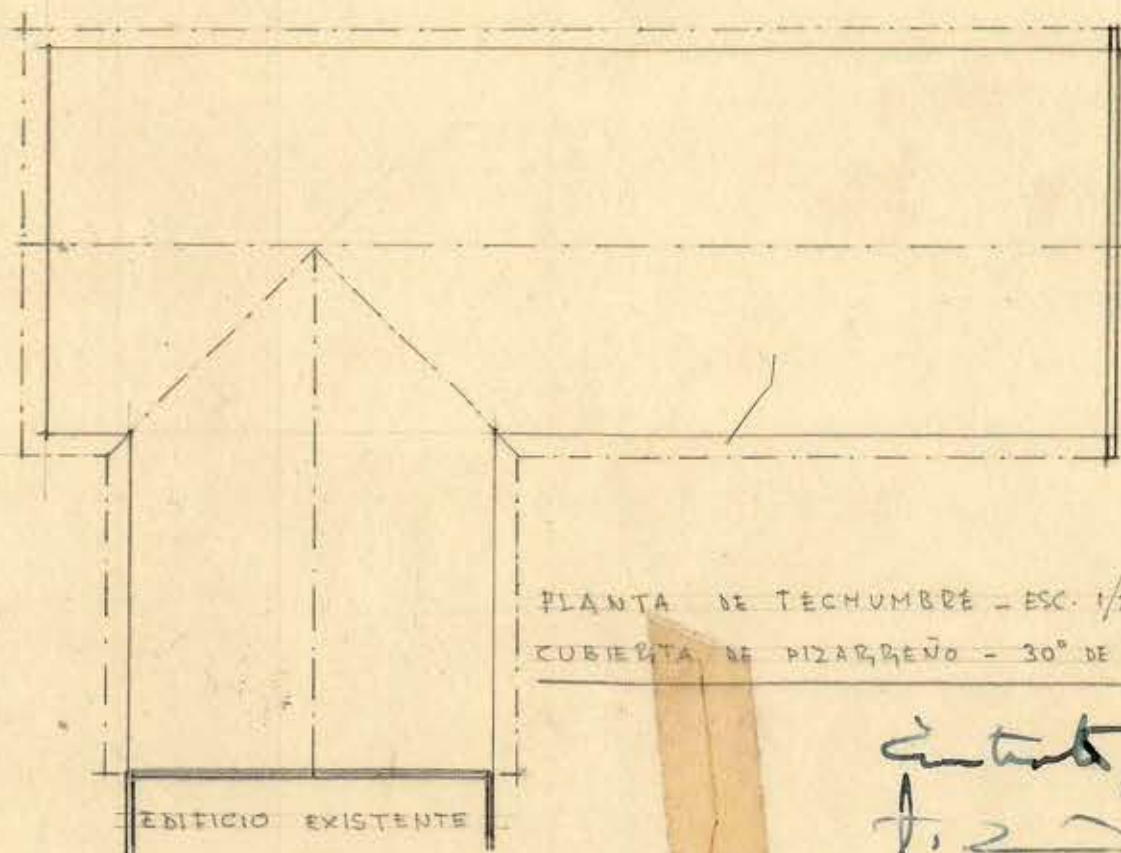

PLANTA DE TECHUMBRE - ESC. 1/200  
CUBIERTA DE PIZARRA - 30° DE PEND.

M.O.P. DIRECCION DE ARQUITECTURA  
ESCUELA DE NIÑAS GN. FCO. DE MOSTAZAL

PROY. DE AMPLIACION - FACHADAS - ESC. 1/100

ARQUITECTO: ORLANDO TORREALBA

ARQUITECTO: GERARDO SOZA

PLANO MODIFICADO



Ente 1107.  
f. 2  
4/5/60.