
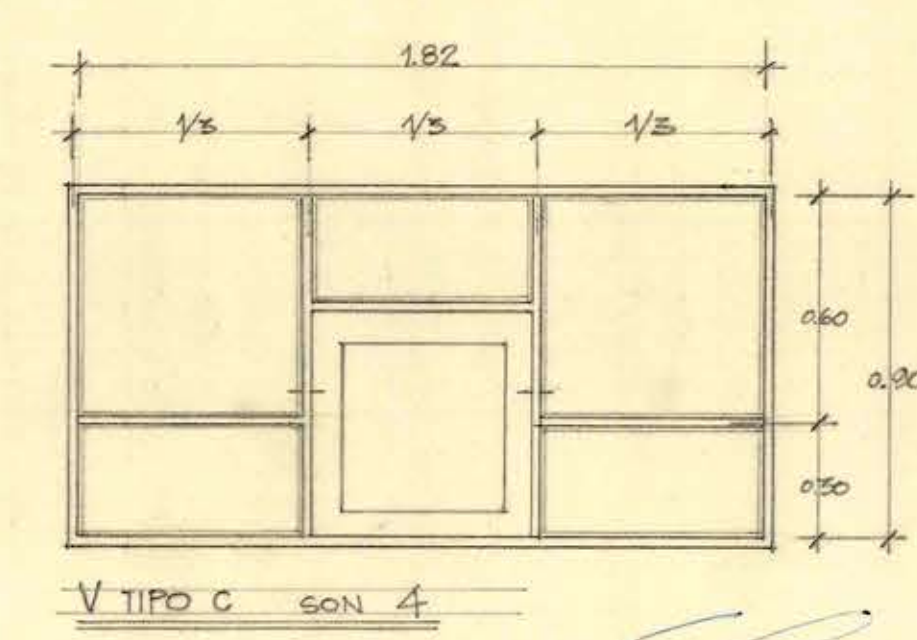
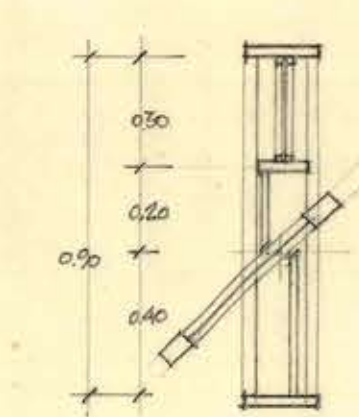
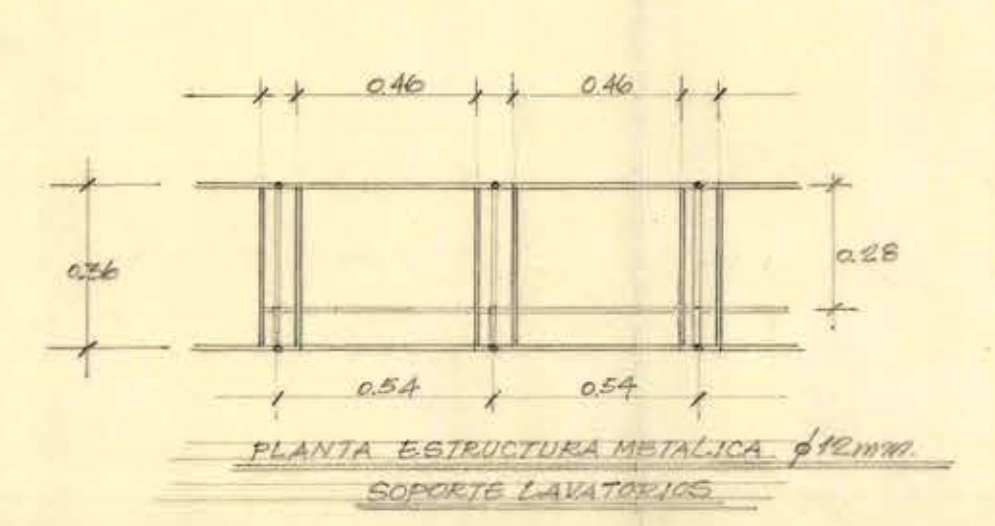
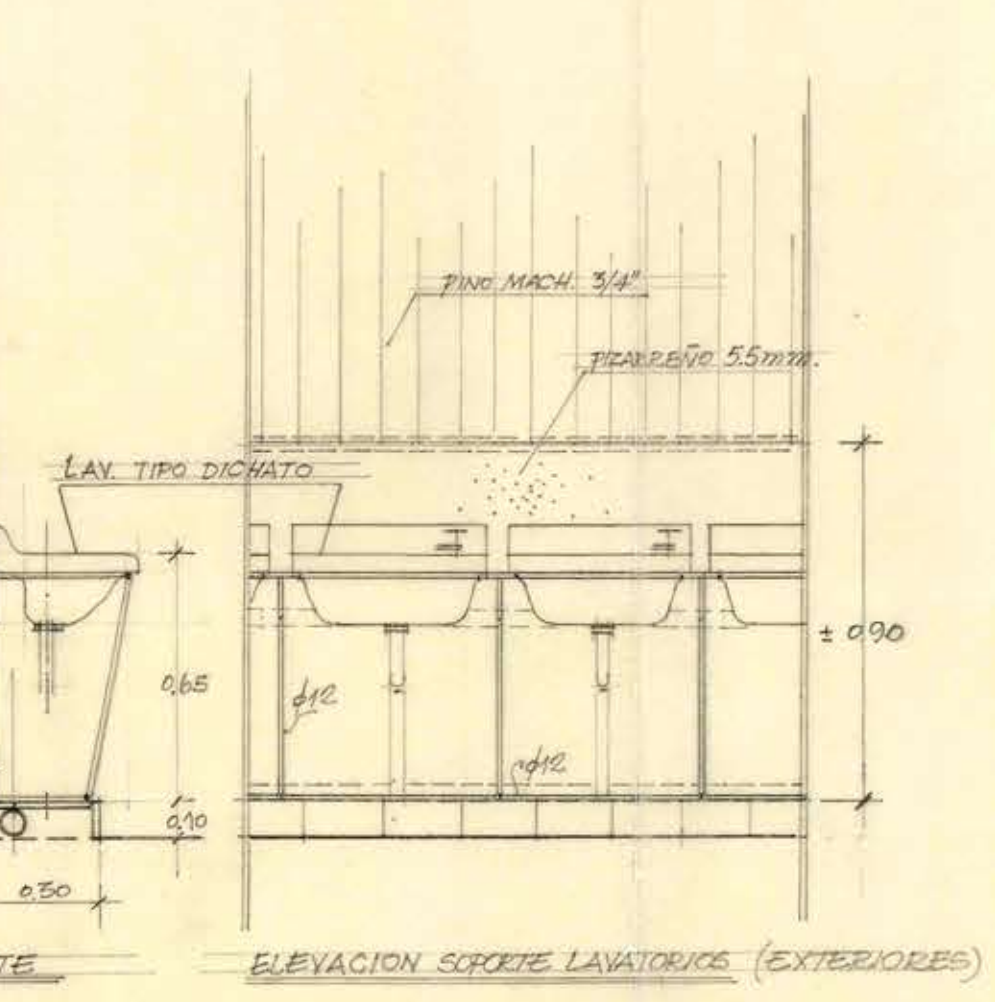
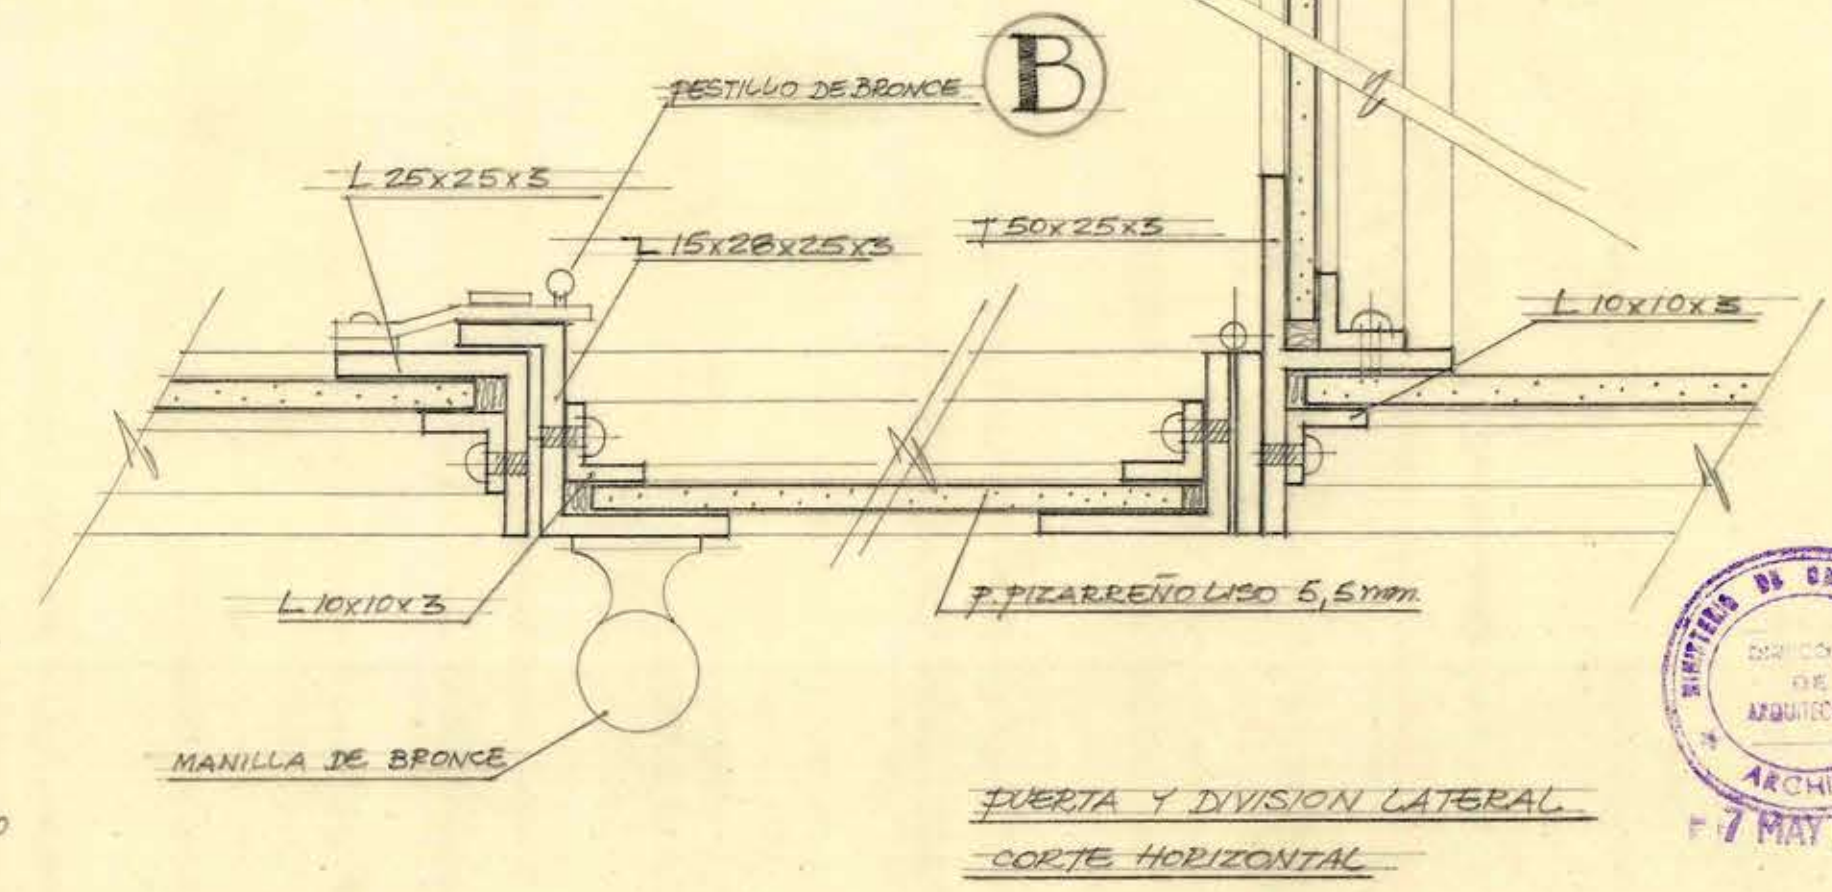
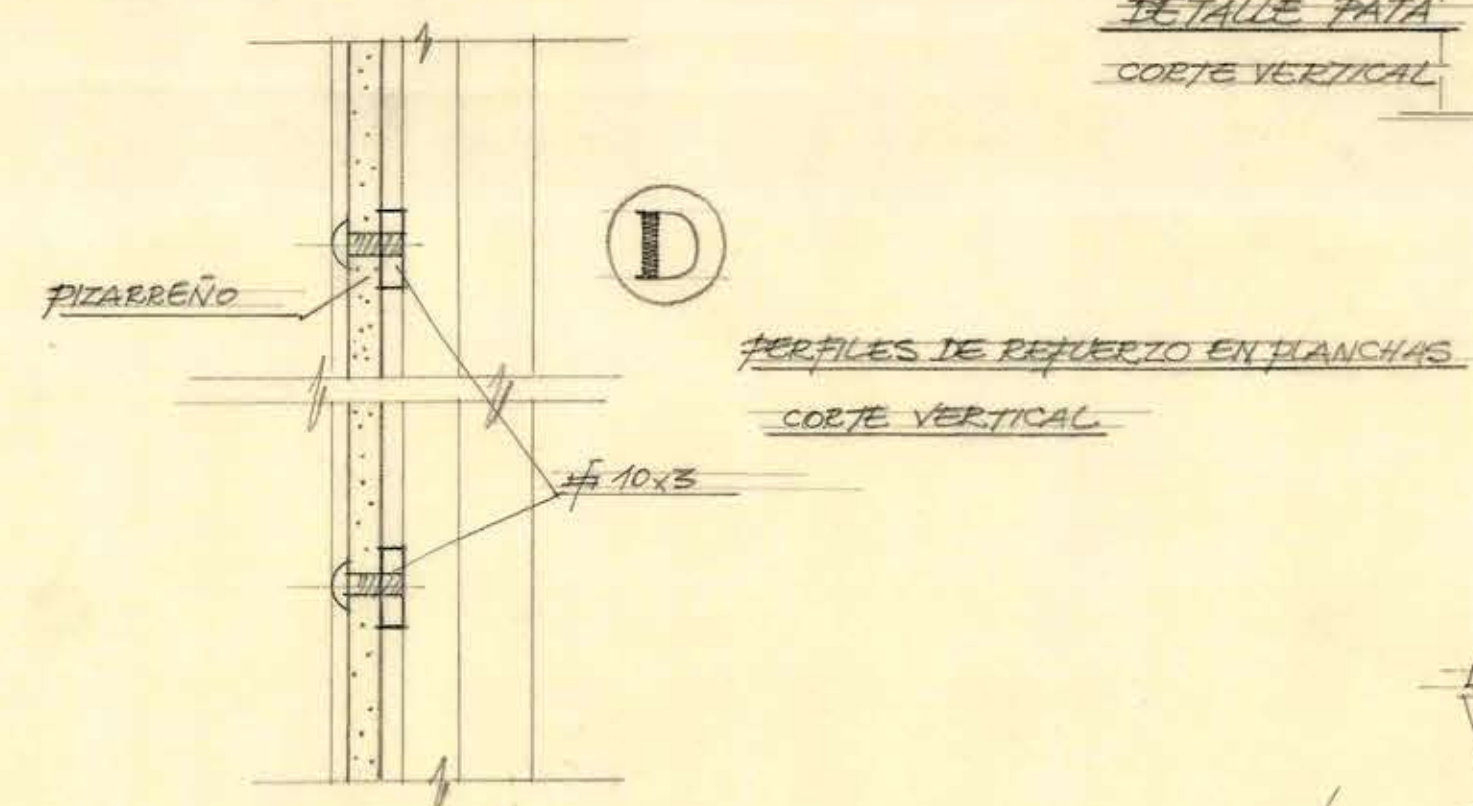
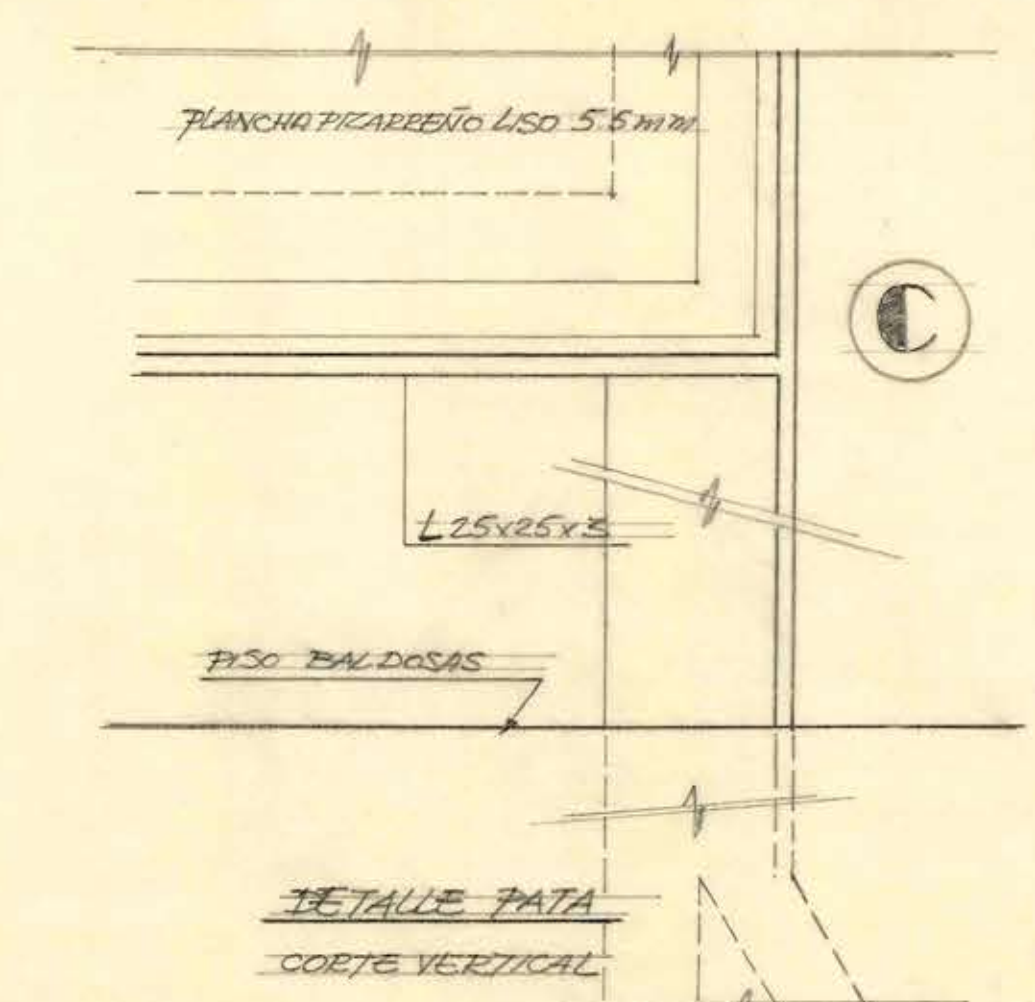
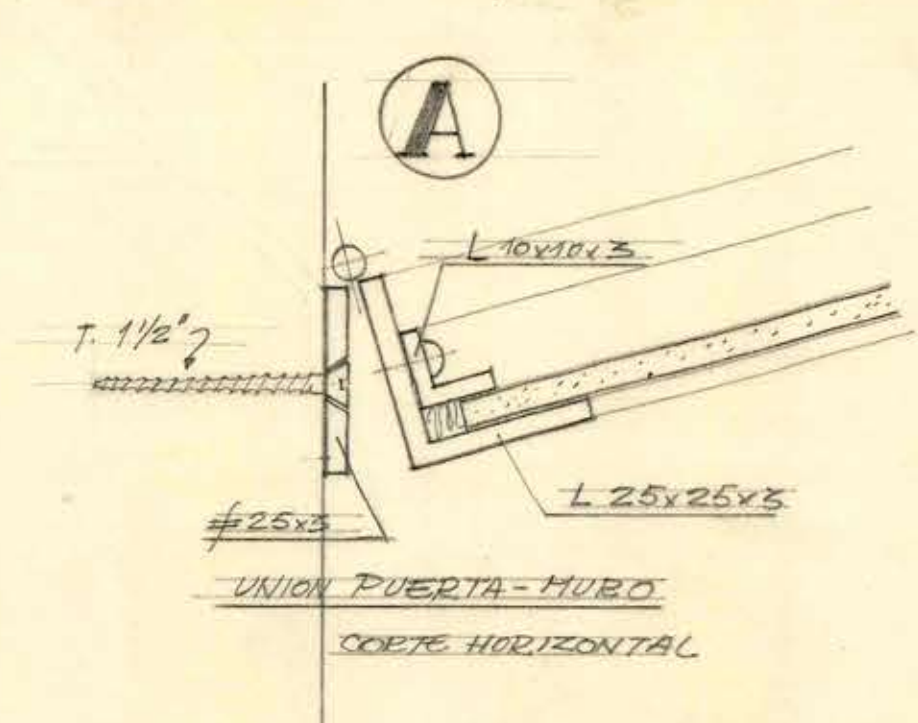
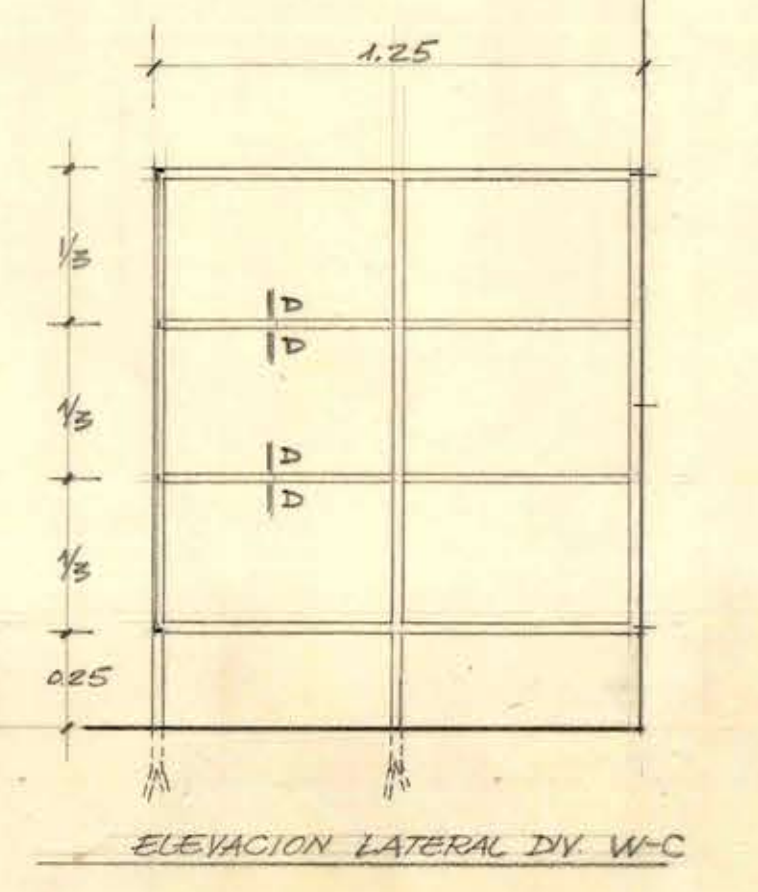
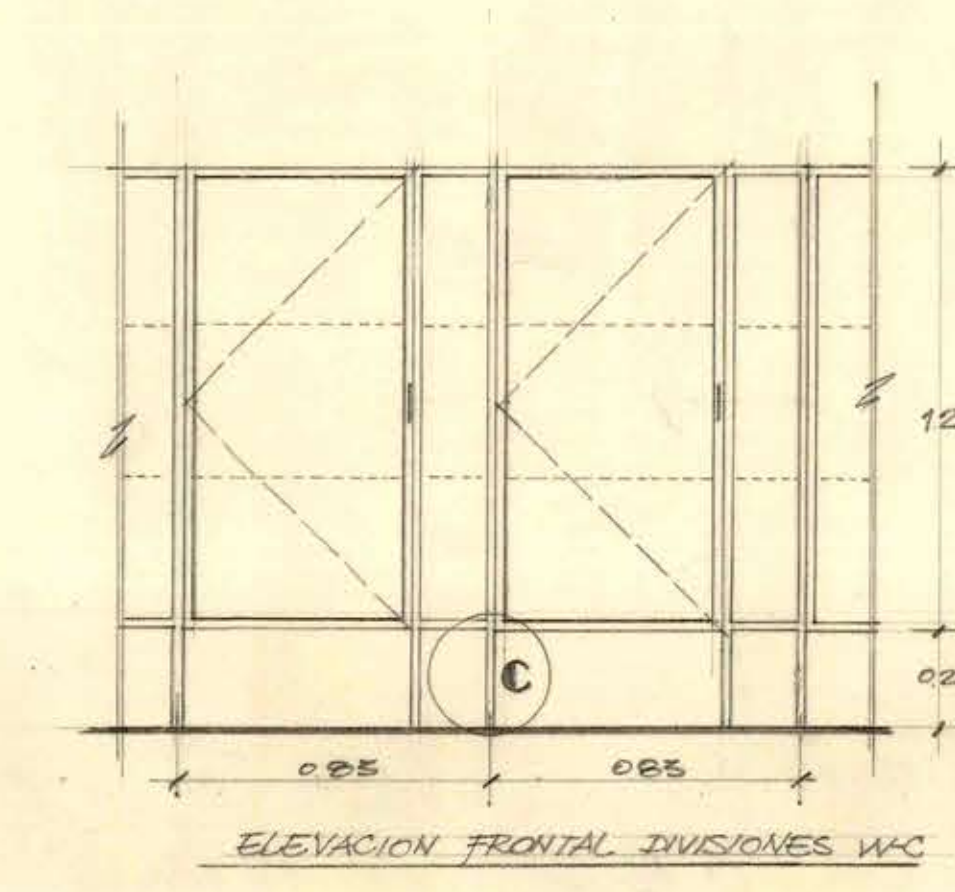
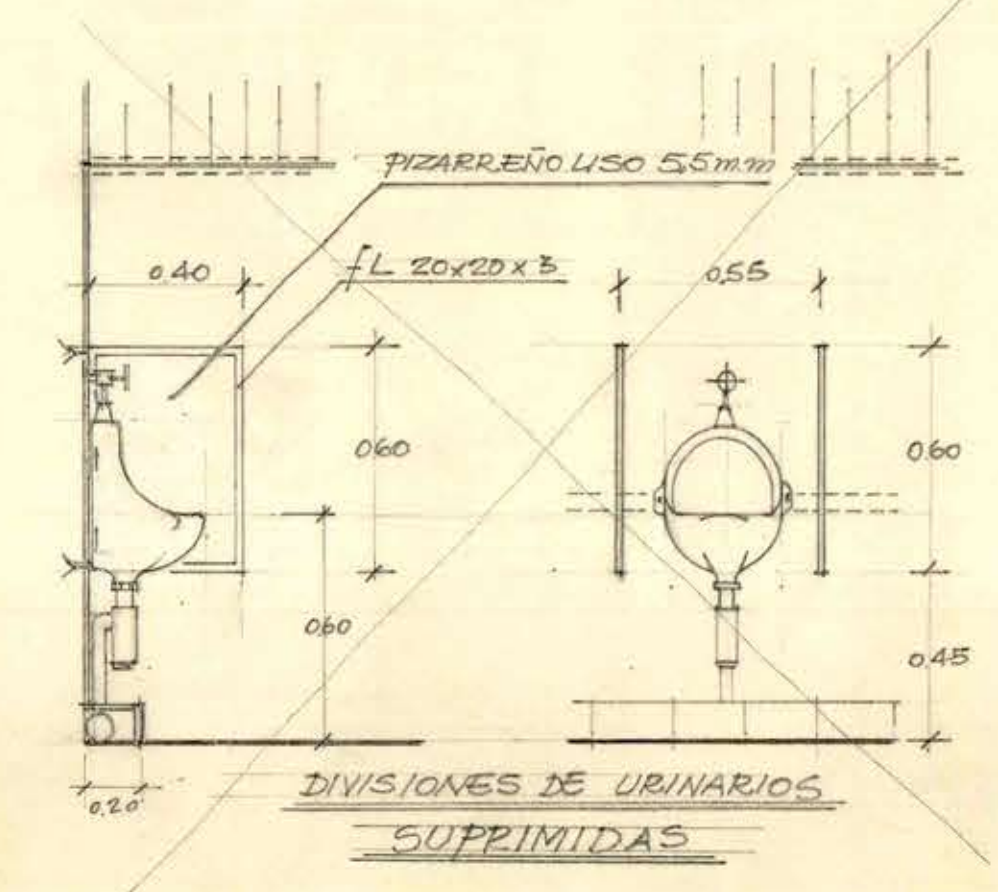
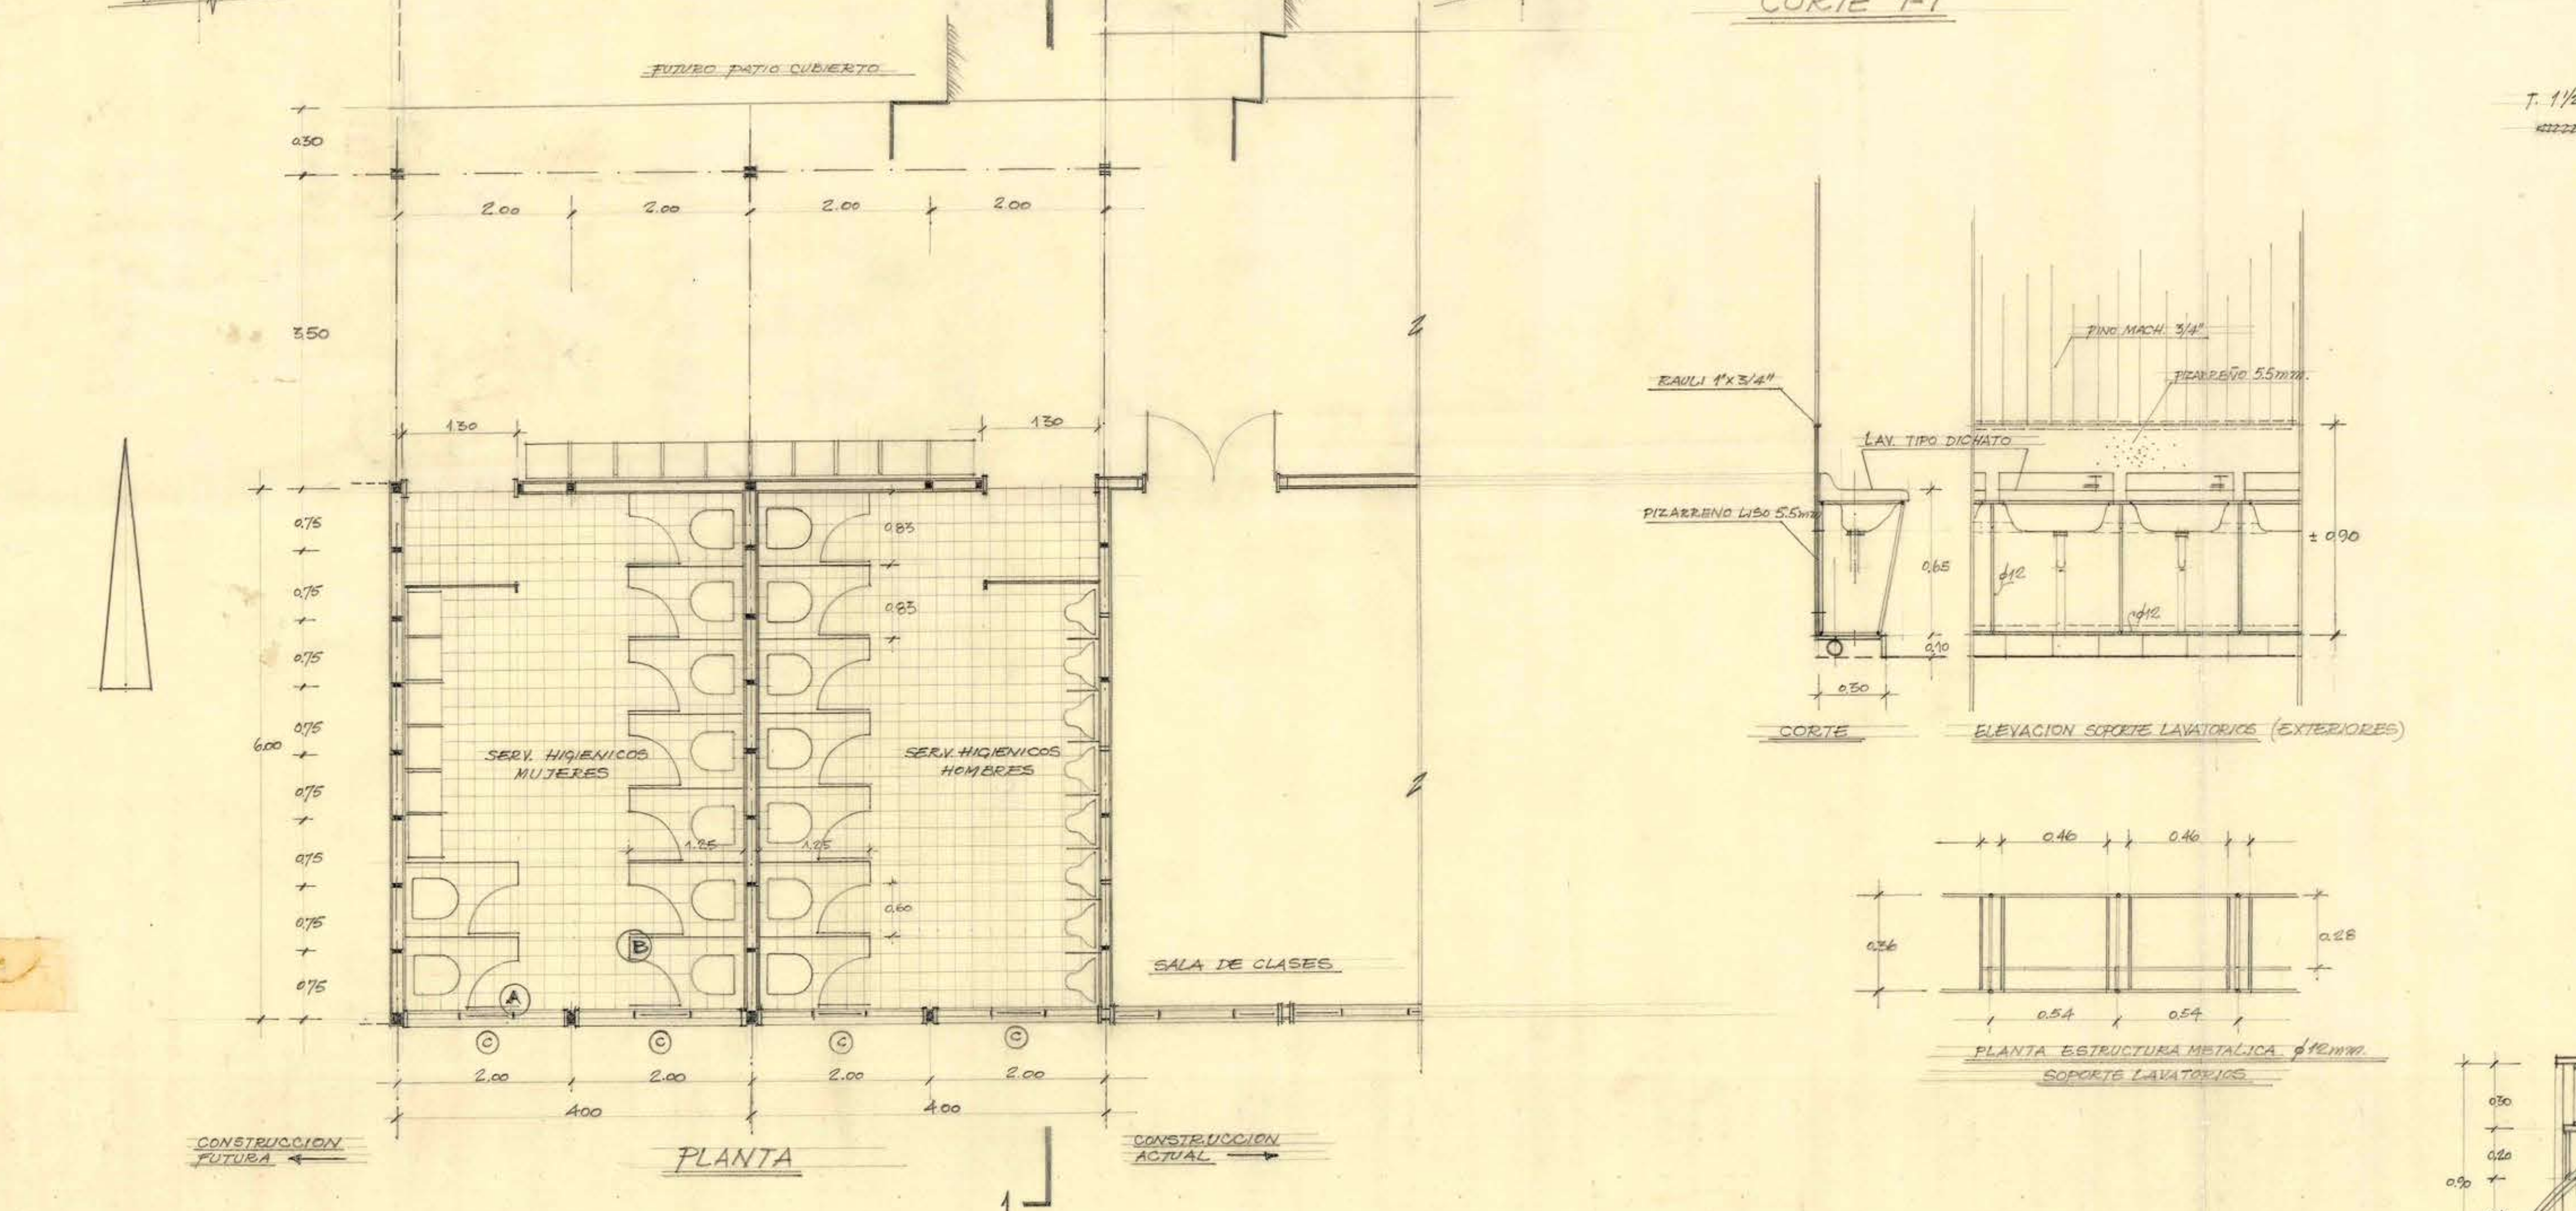
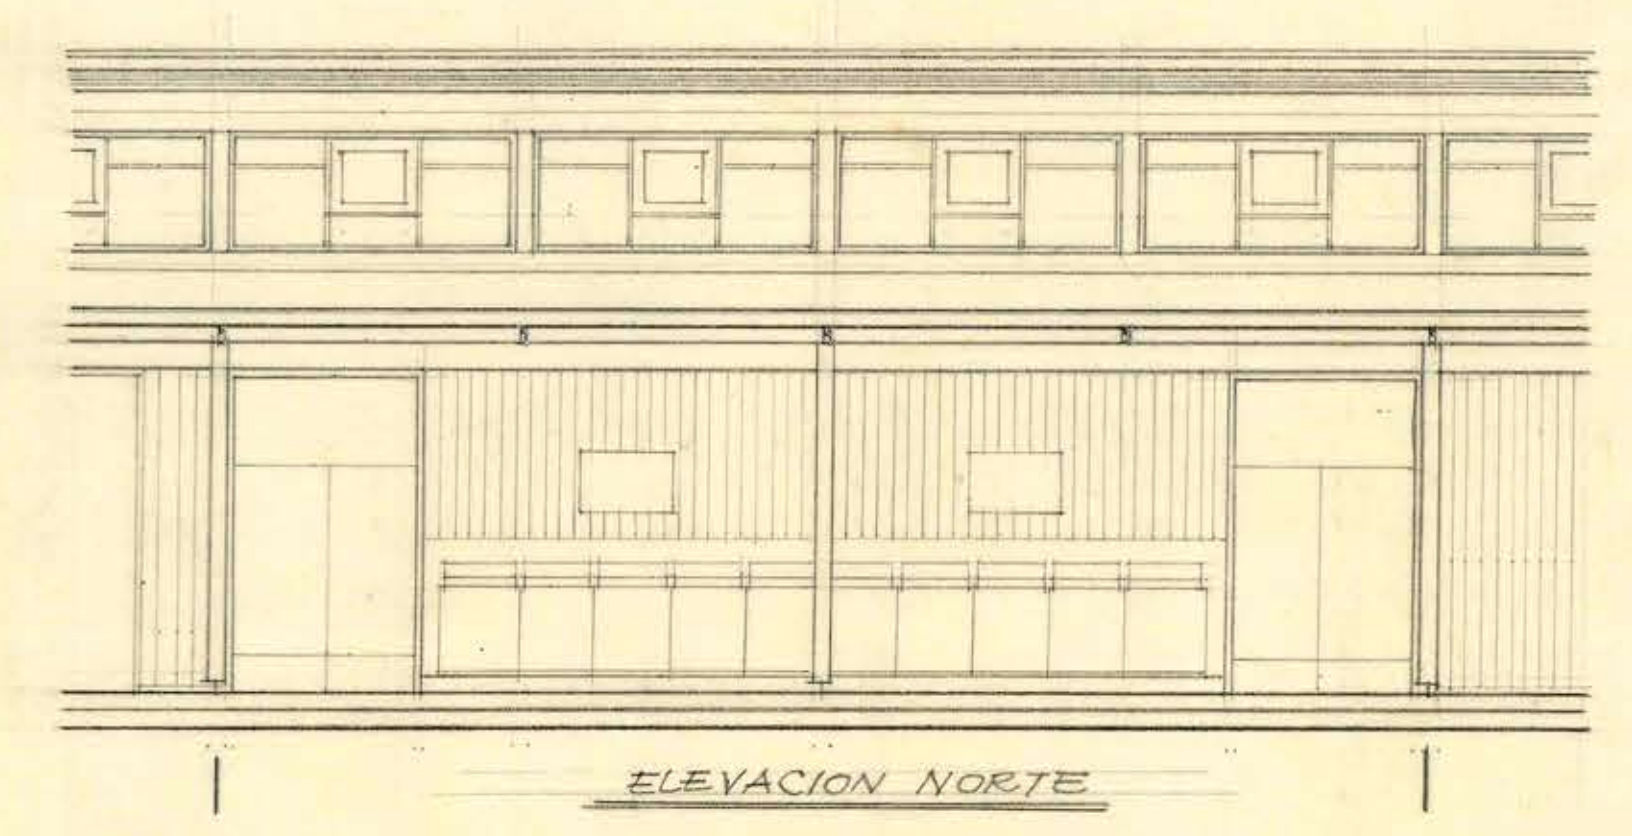
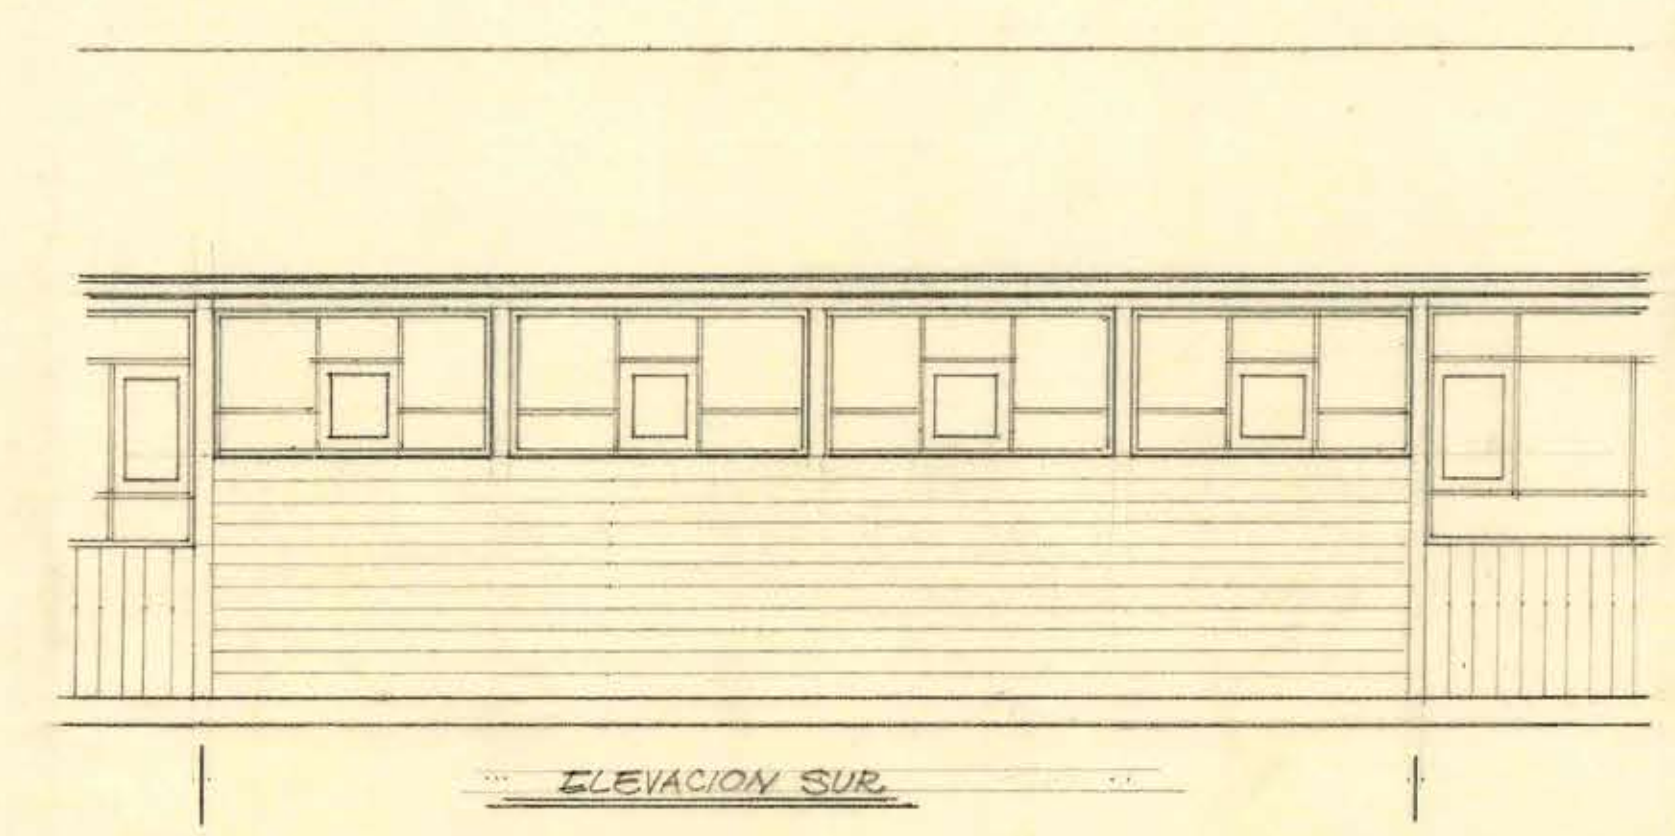


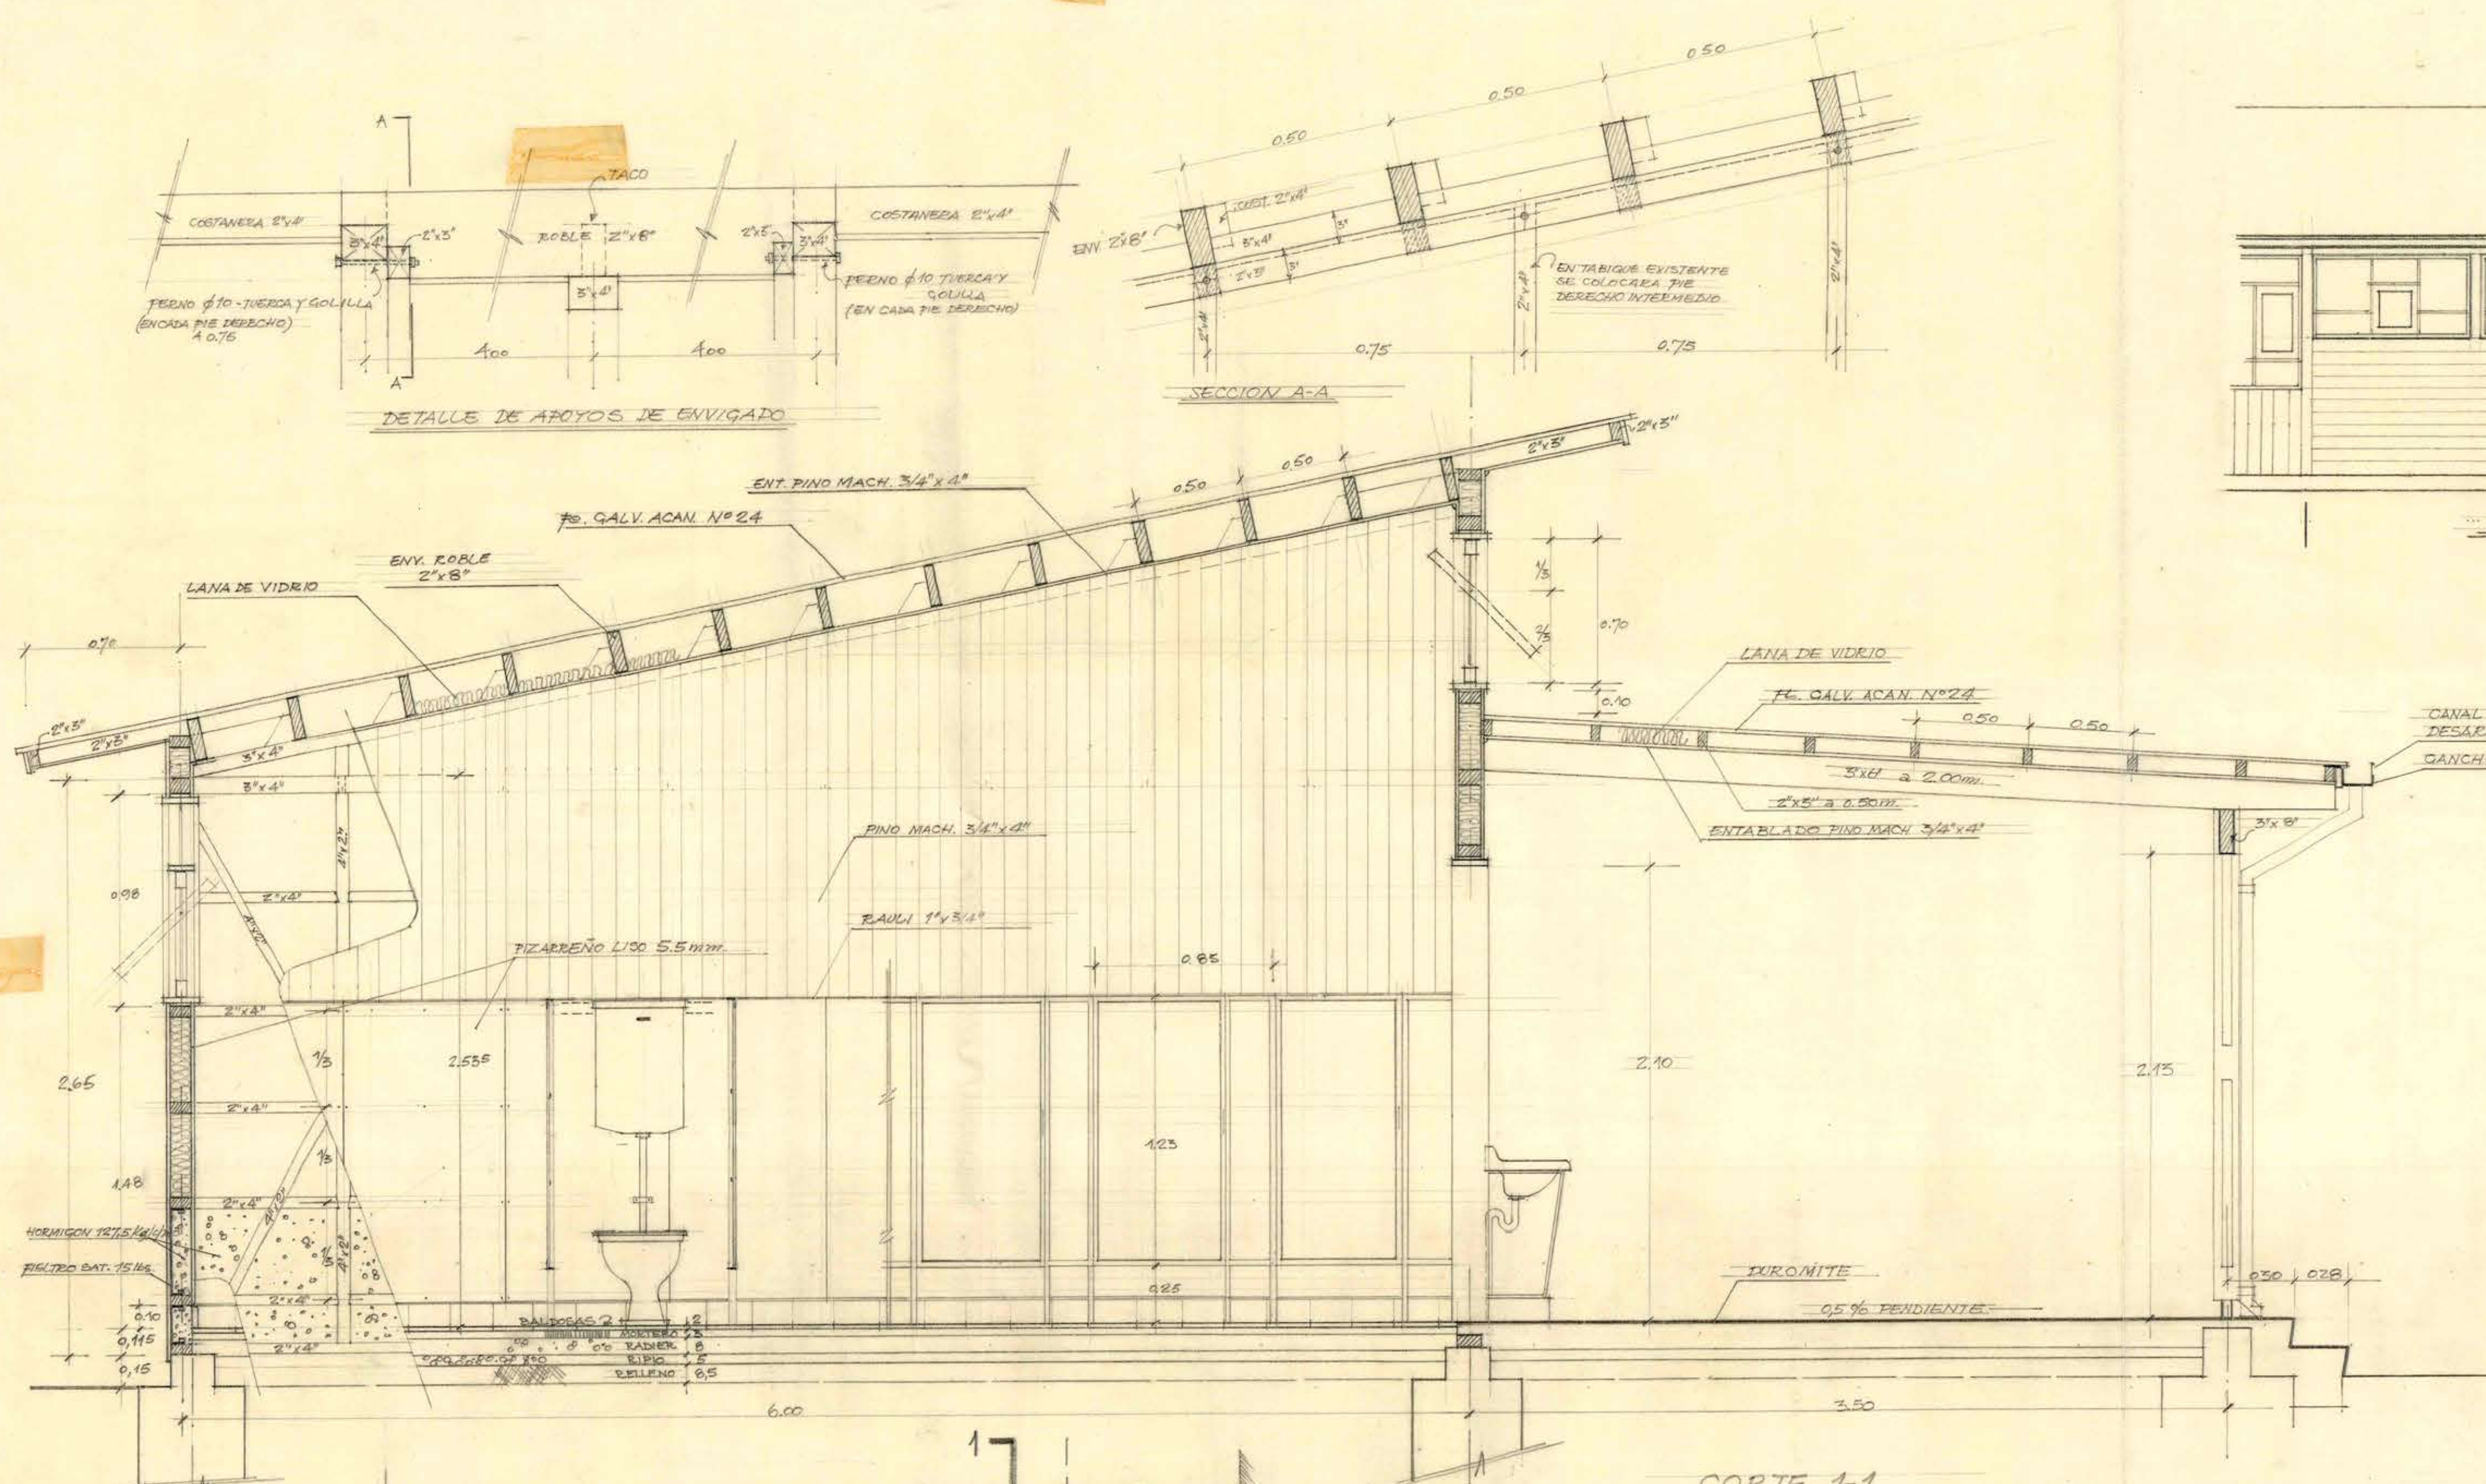

Excepcional  
Contacto N° 1205 -  
22/11/60

M.O.P. DIRECCION DE ARQUITECTURA - DEPTO ESTUDIOS  
ESCUELA MIXTA N°3 RENGU  
AMPLIACION - SERVICIOS HIGIENICOS  
PLANO: PLANTA-ELEVACIONES-CORTE-DETALLES  
Escala: 1/80-1/20-1/10-1/5  
MAYO 1960 MIGUEL RIVERA, ARQUITECTO  
ARGENTINO, D.E. TALLERES, ARGENTINO, D.E. TALLERES, ARGENTINO, D.E. TALLERES

IMPRESION DE OFICINA  
MAYO 1960