
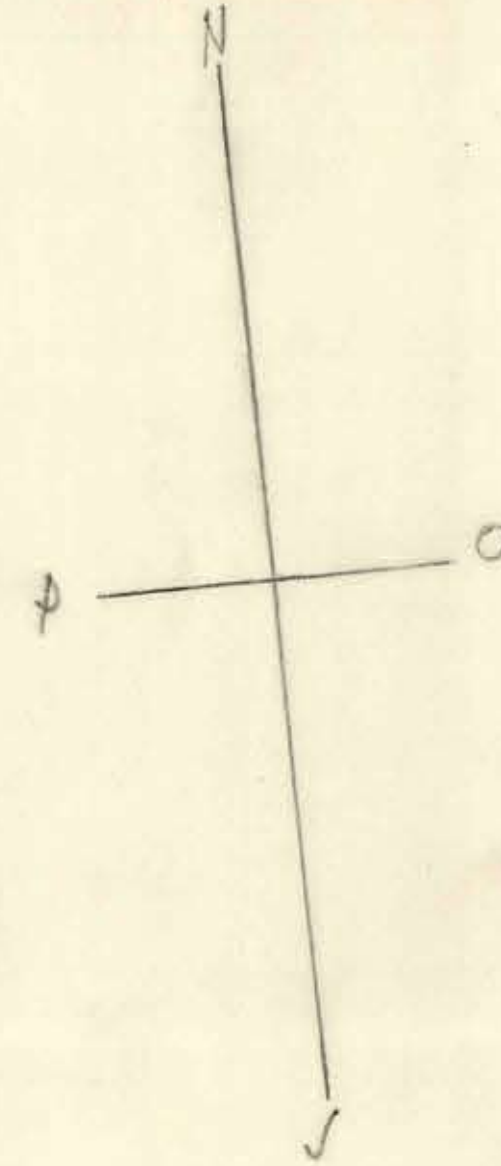


CALLE 5 DE ABRIL

CALLE FREIDE

CALLE O'HIGGINS

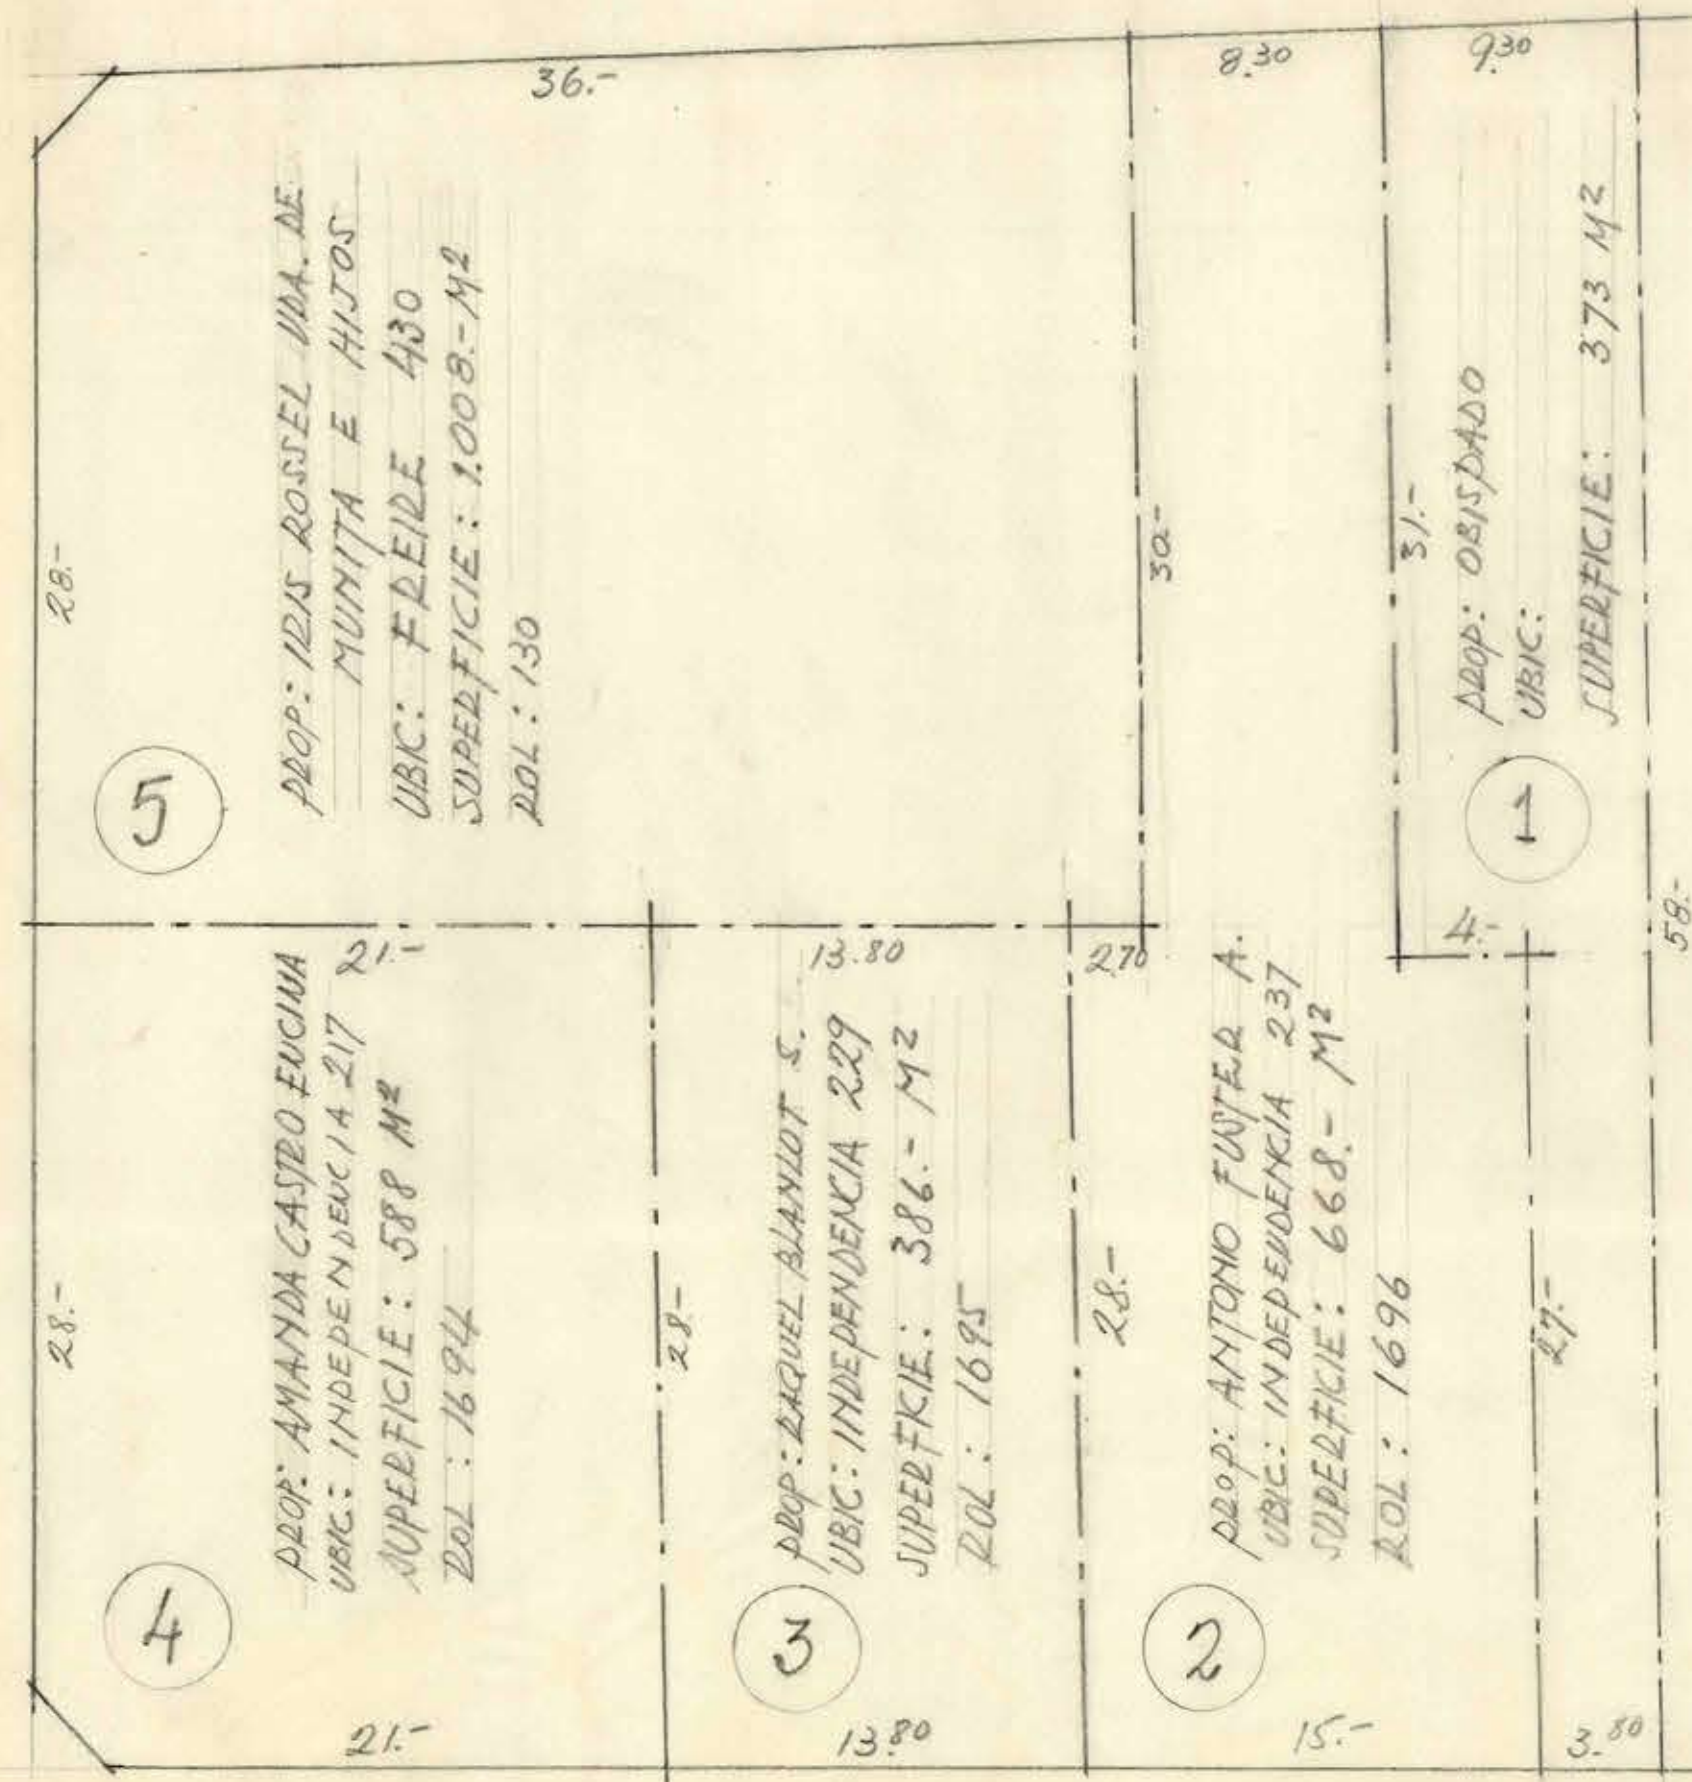

OBISPADO



CALLE INDEPENDENCIA

PLANO DE EXPROPIACIONES PARA LA ESCUELA N° 7 DE LINARES ESCALA 1/250 M.O.P.

CROQUIS CONFECCIONADO DE ACUERDO CON DATOS ENVIADOS POR ARQTO ZONAL SR. ESCOBAR OFICIO N° 47 DE ENERO DE 1956

25429