
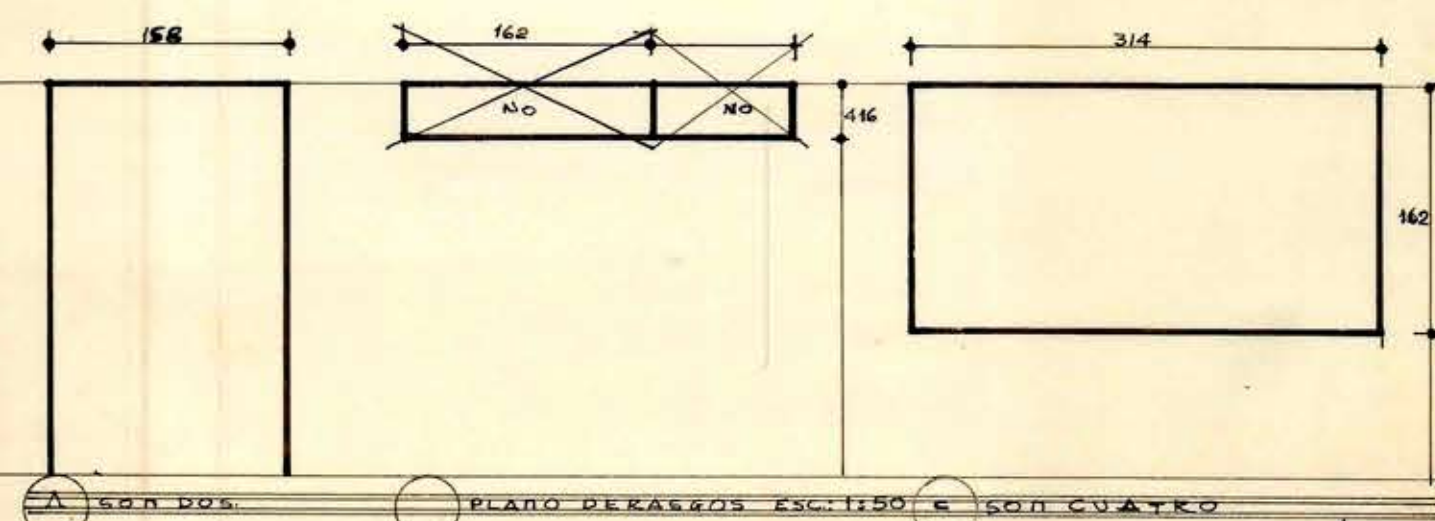
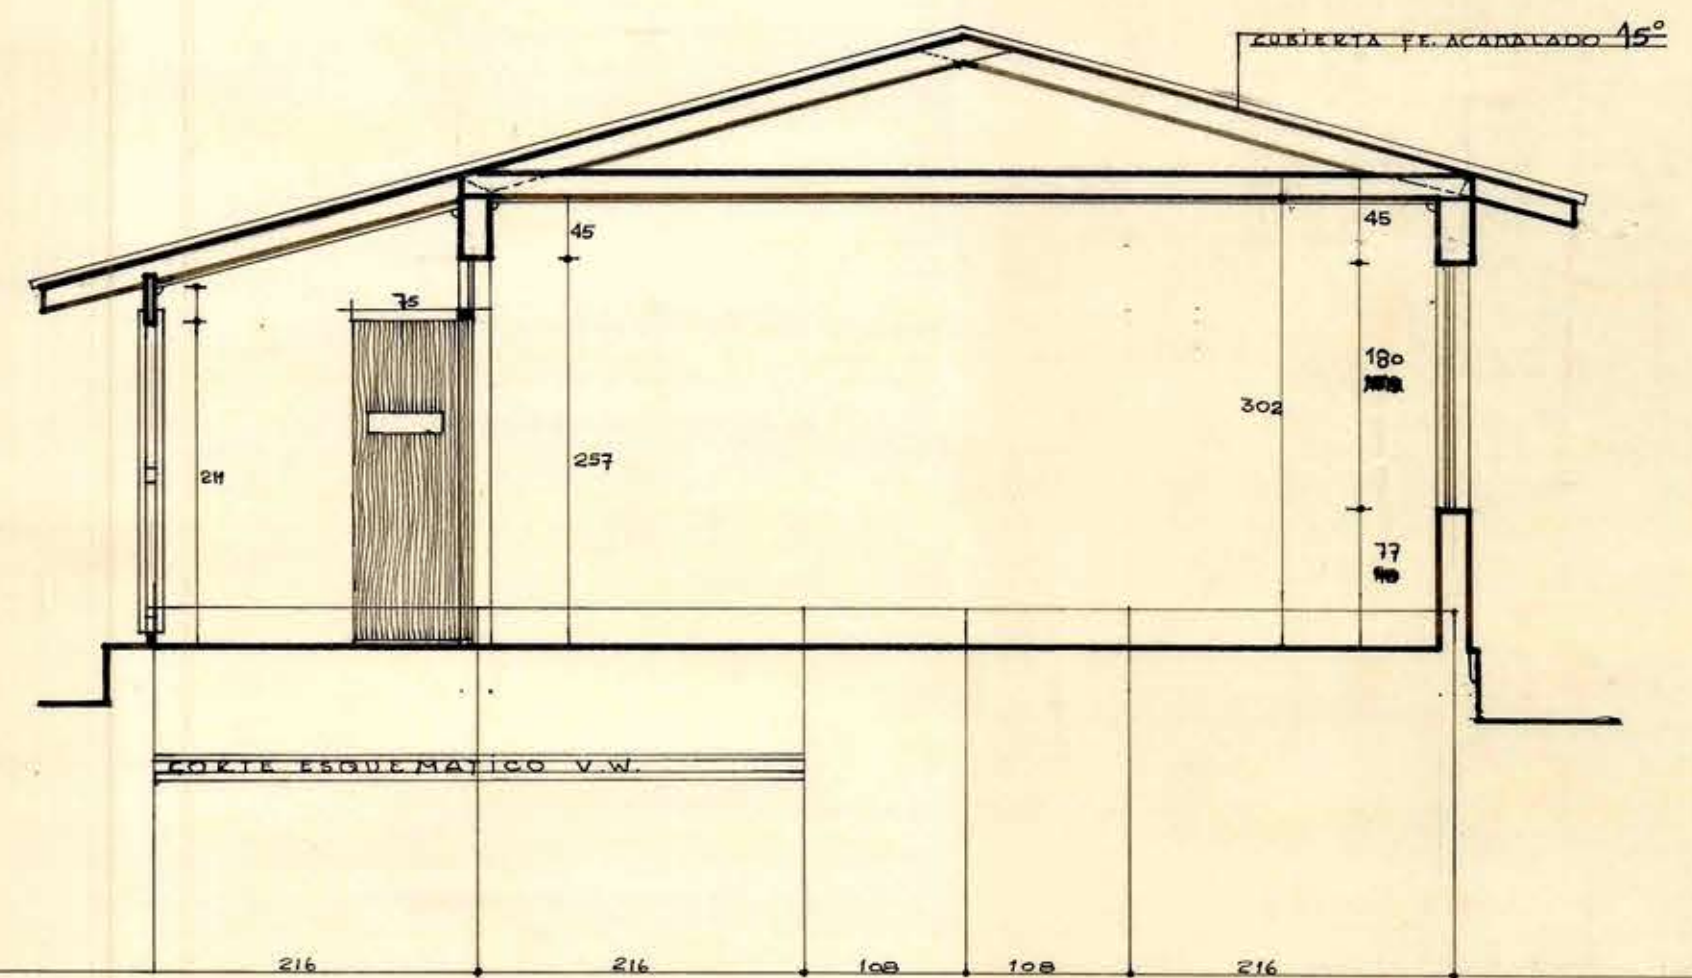
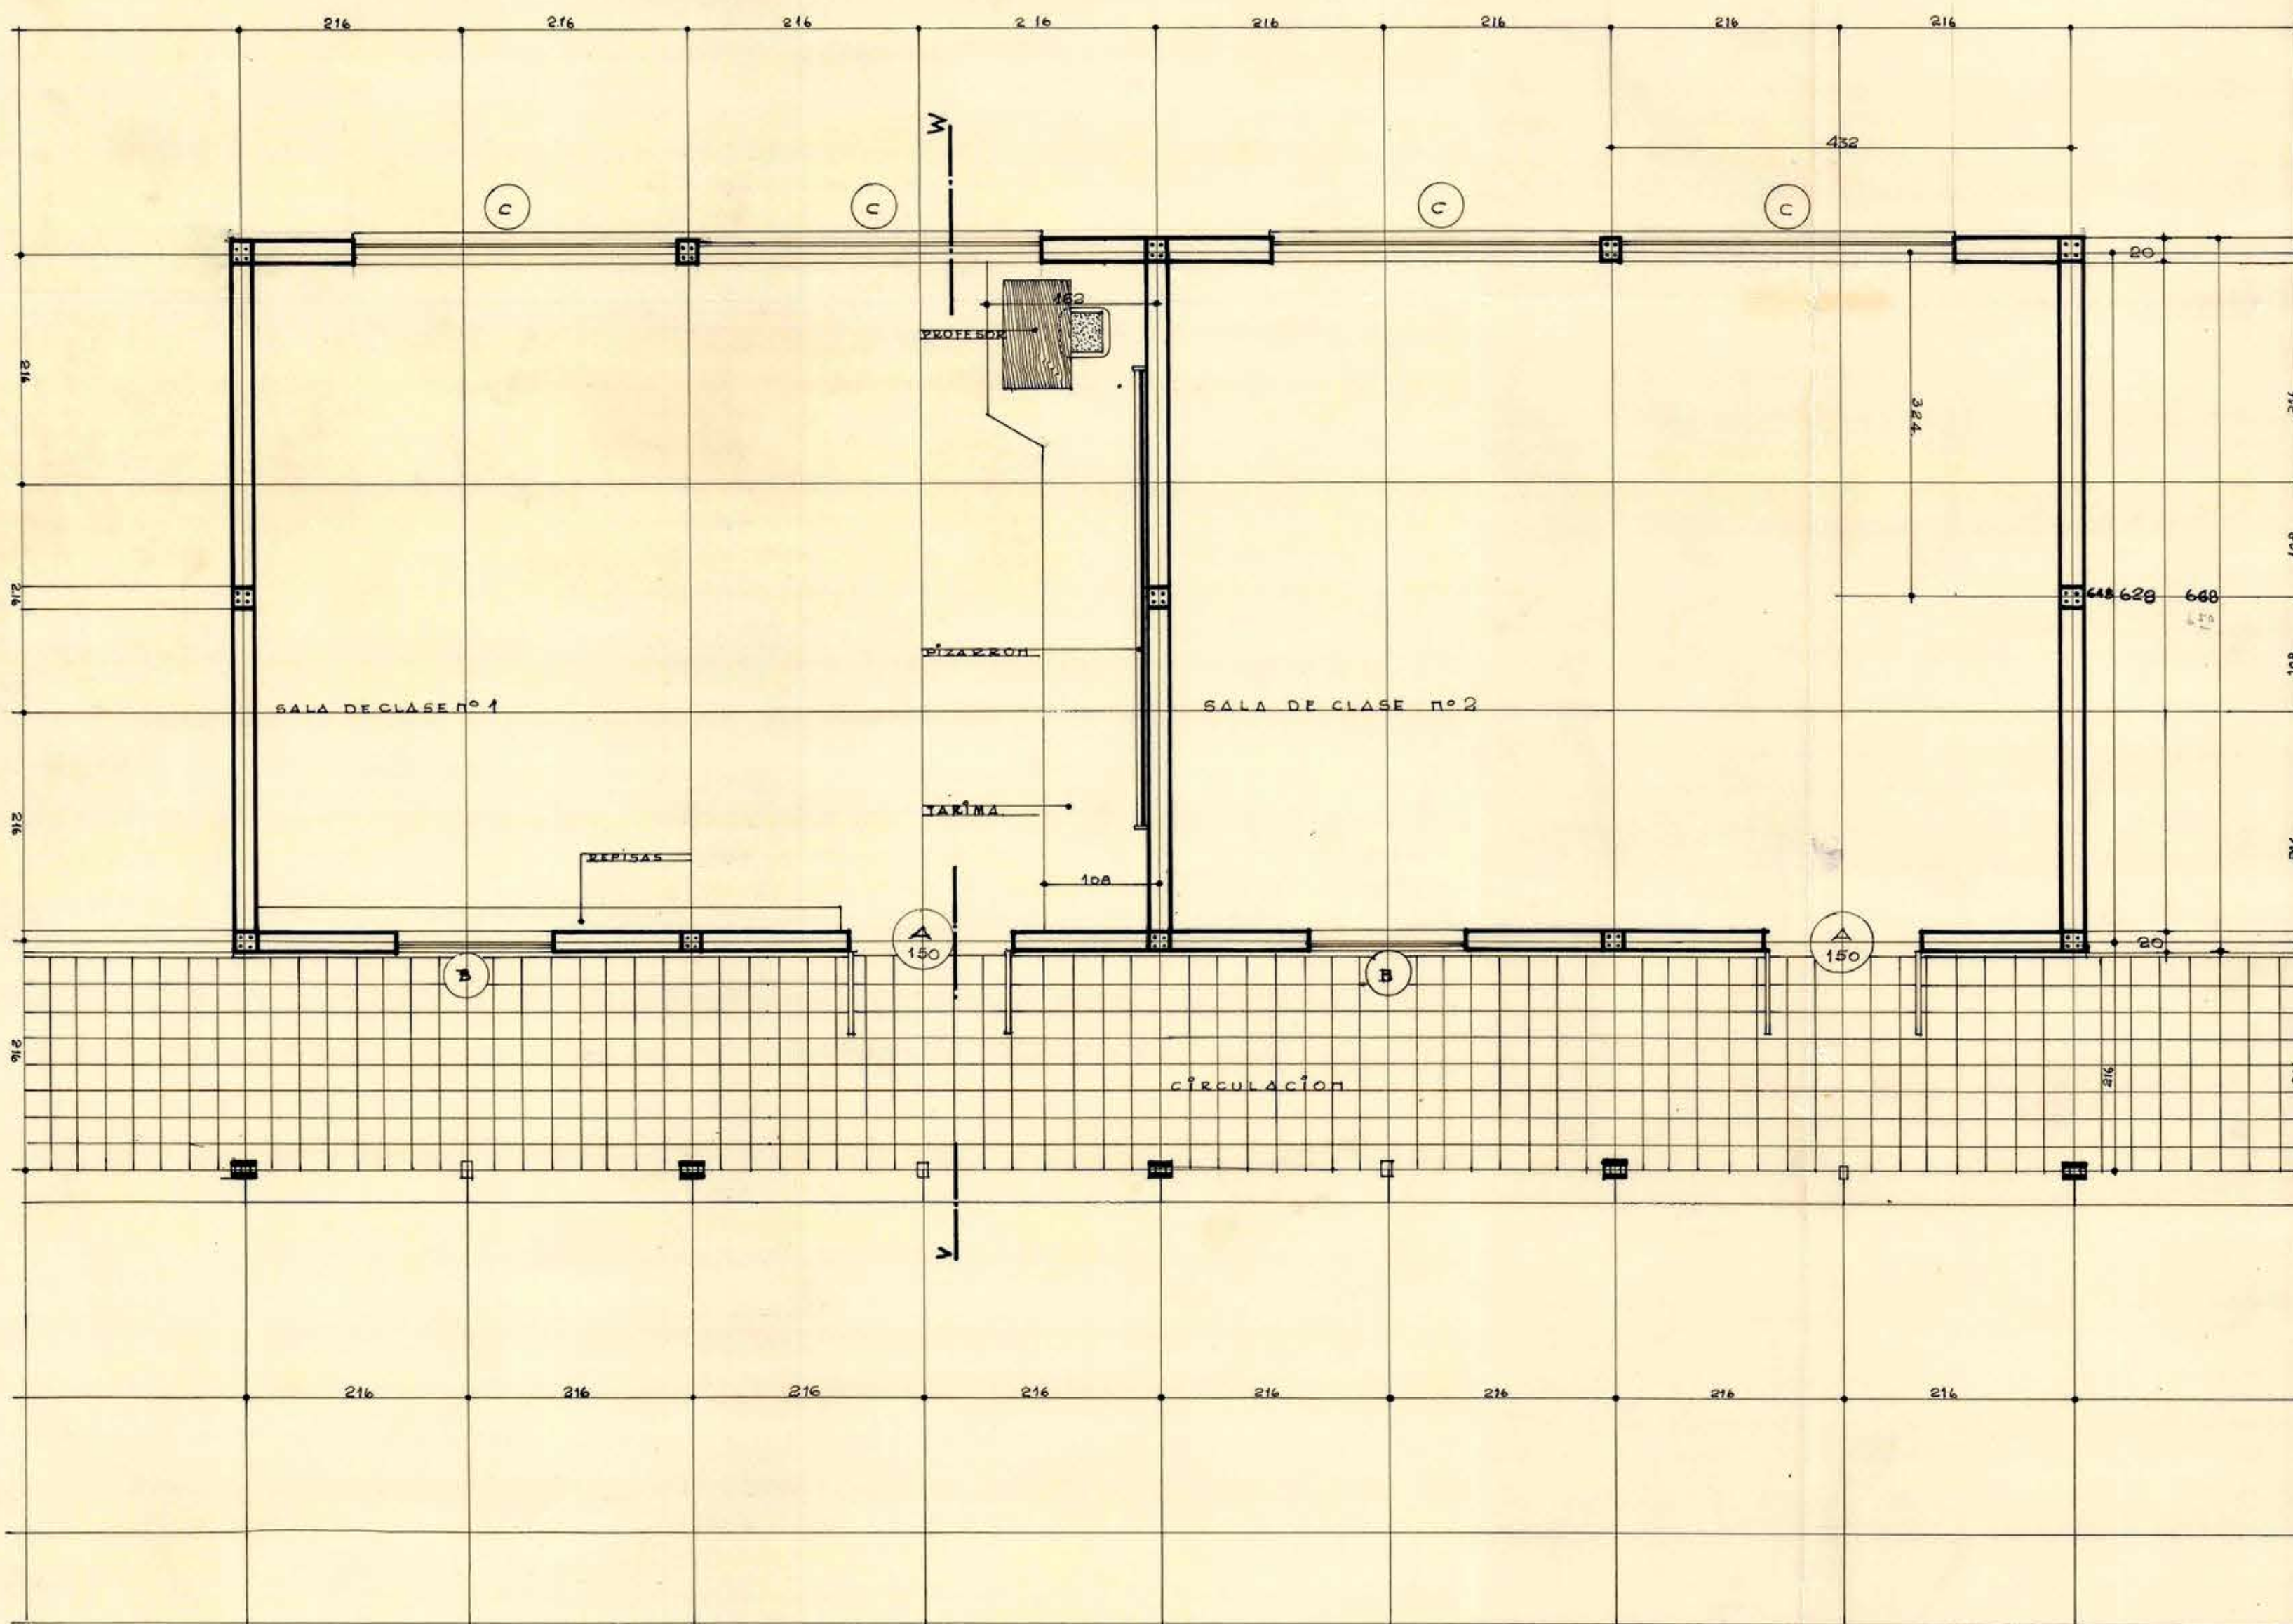
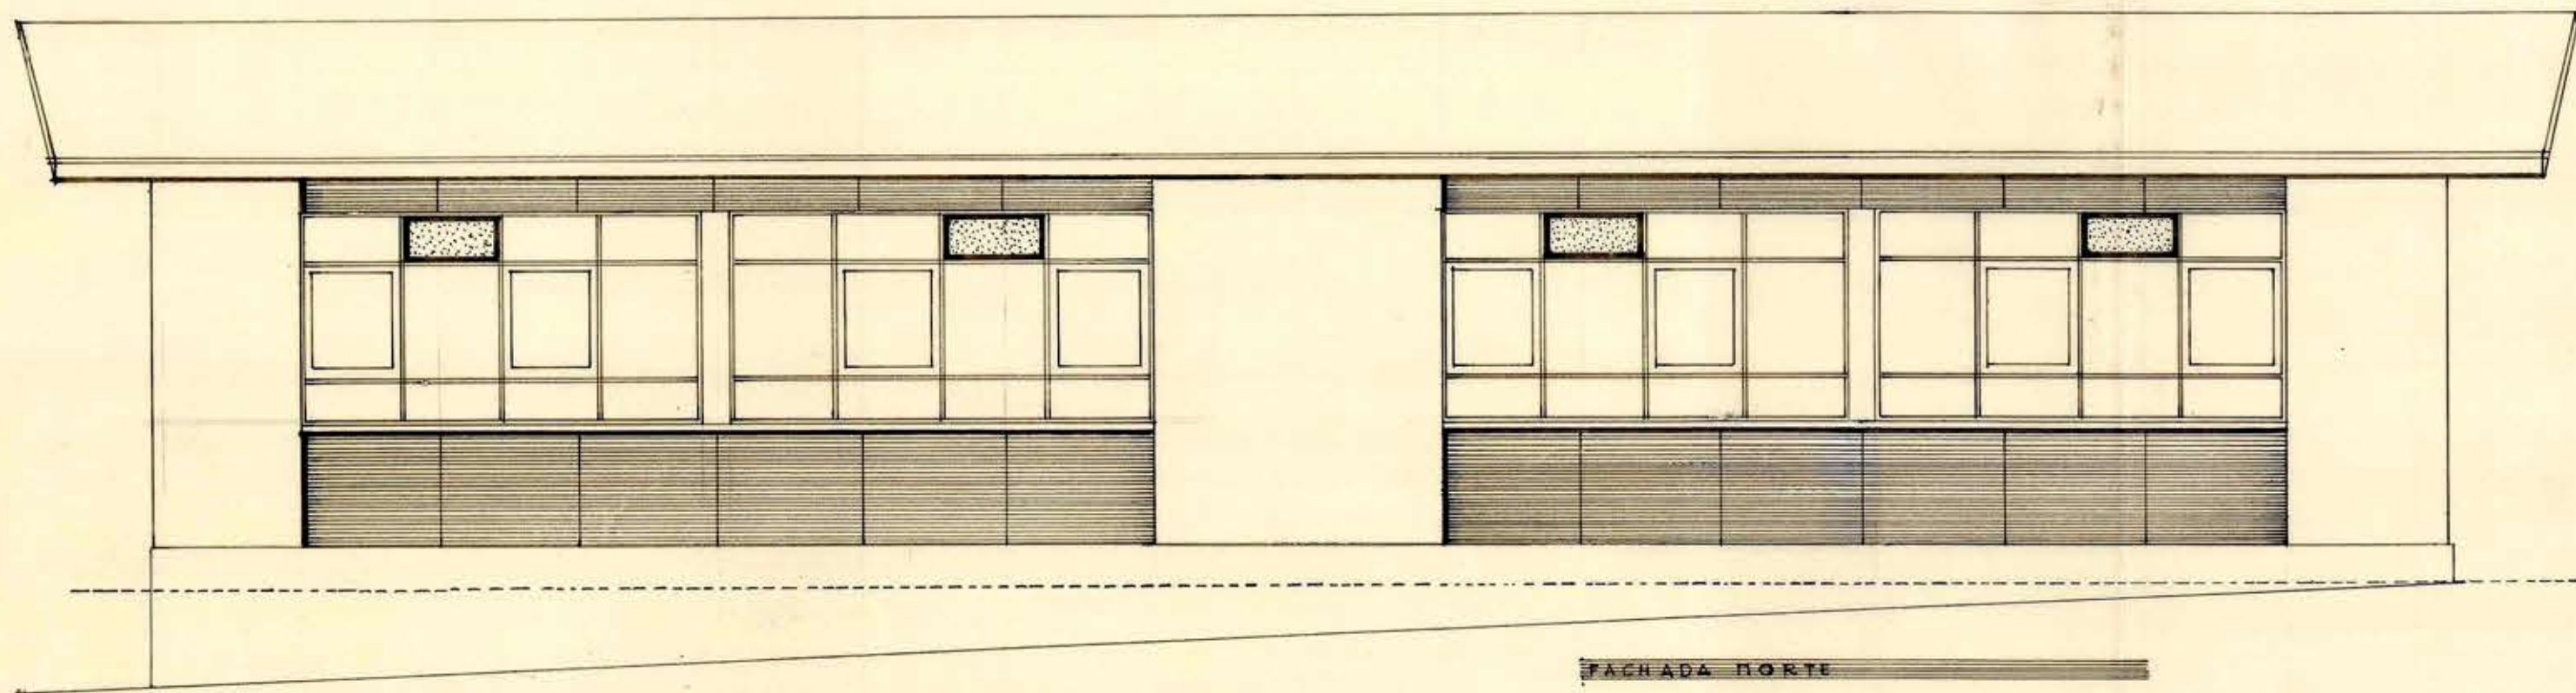


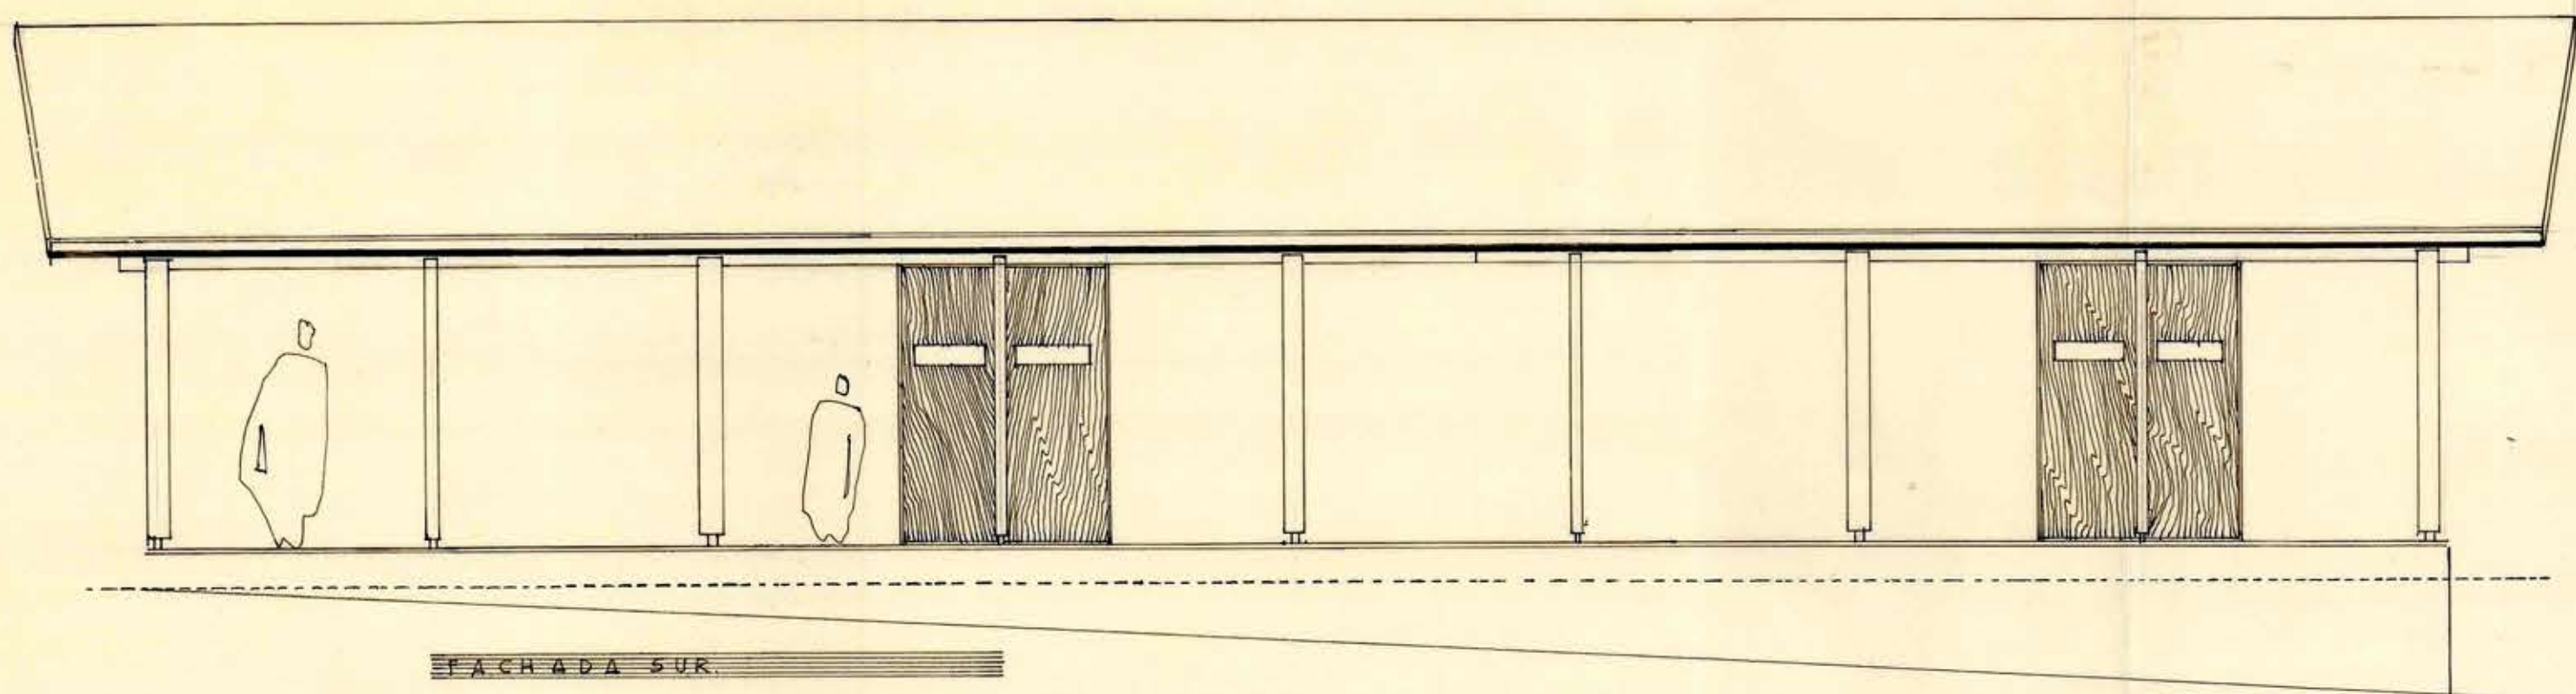

N.O.P. ESCALA OFICINA ZONAL
 D.A. 1:50 COLCHAGUA
 ESCUELA LAS CHACRAS
 PLANTA: FACHADA SUR Y NORTE
 PLANO DE LAS SALAS DE CLASES
 CARLOS WICHMANN JIMENEZ
 ARQUITECTO