


ANTE-PROYECTO DE ESCUELA

... PARA SAN FERNANDO.

ESCALA 0,005:M.

• 280 ALUMNOS.

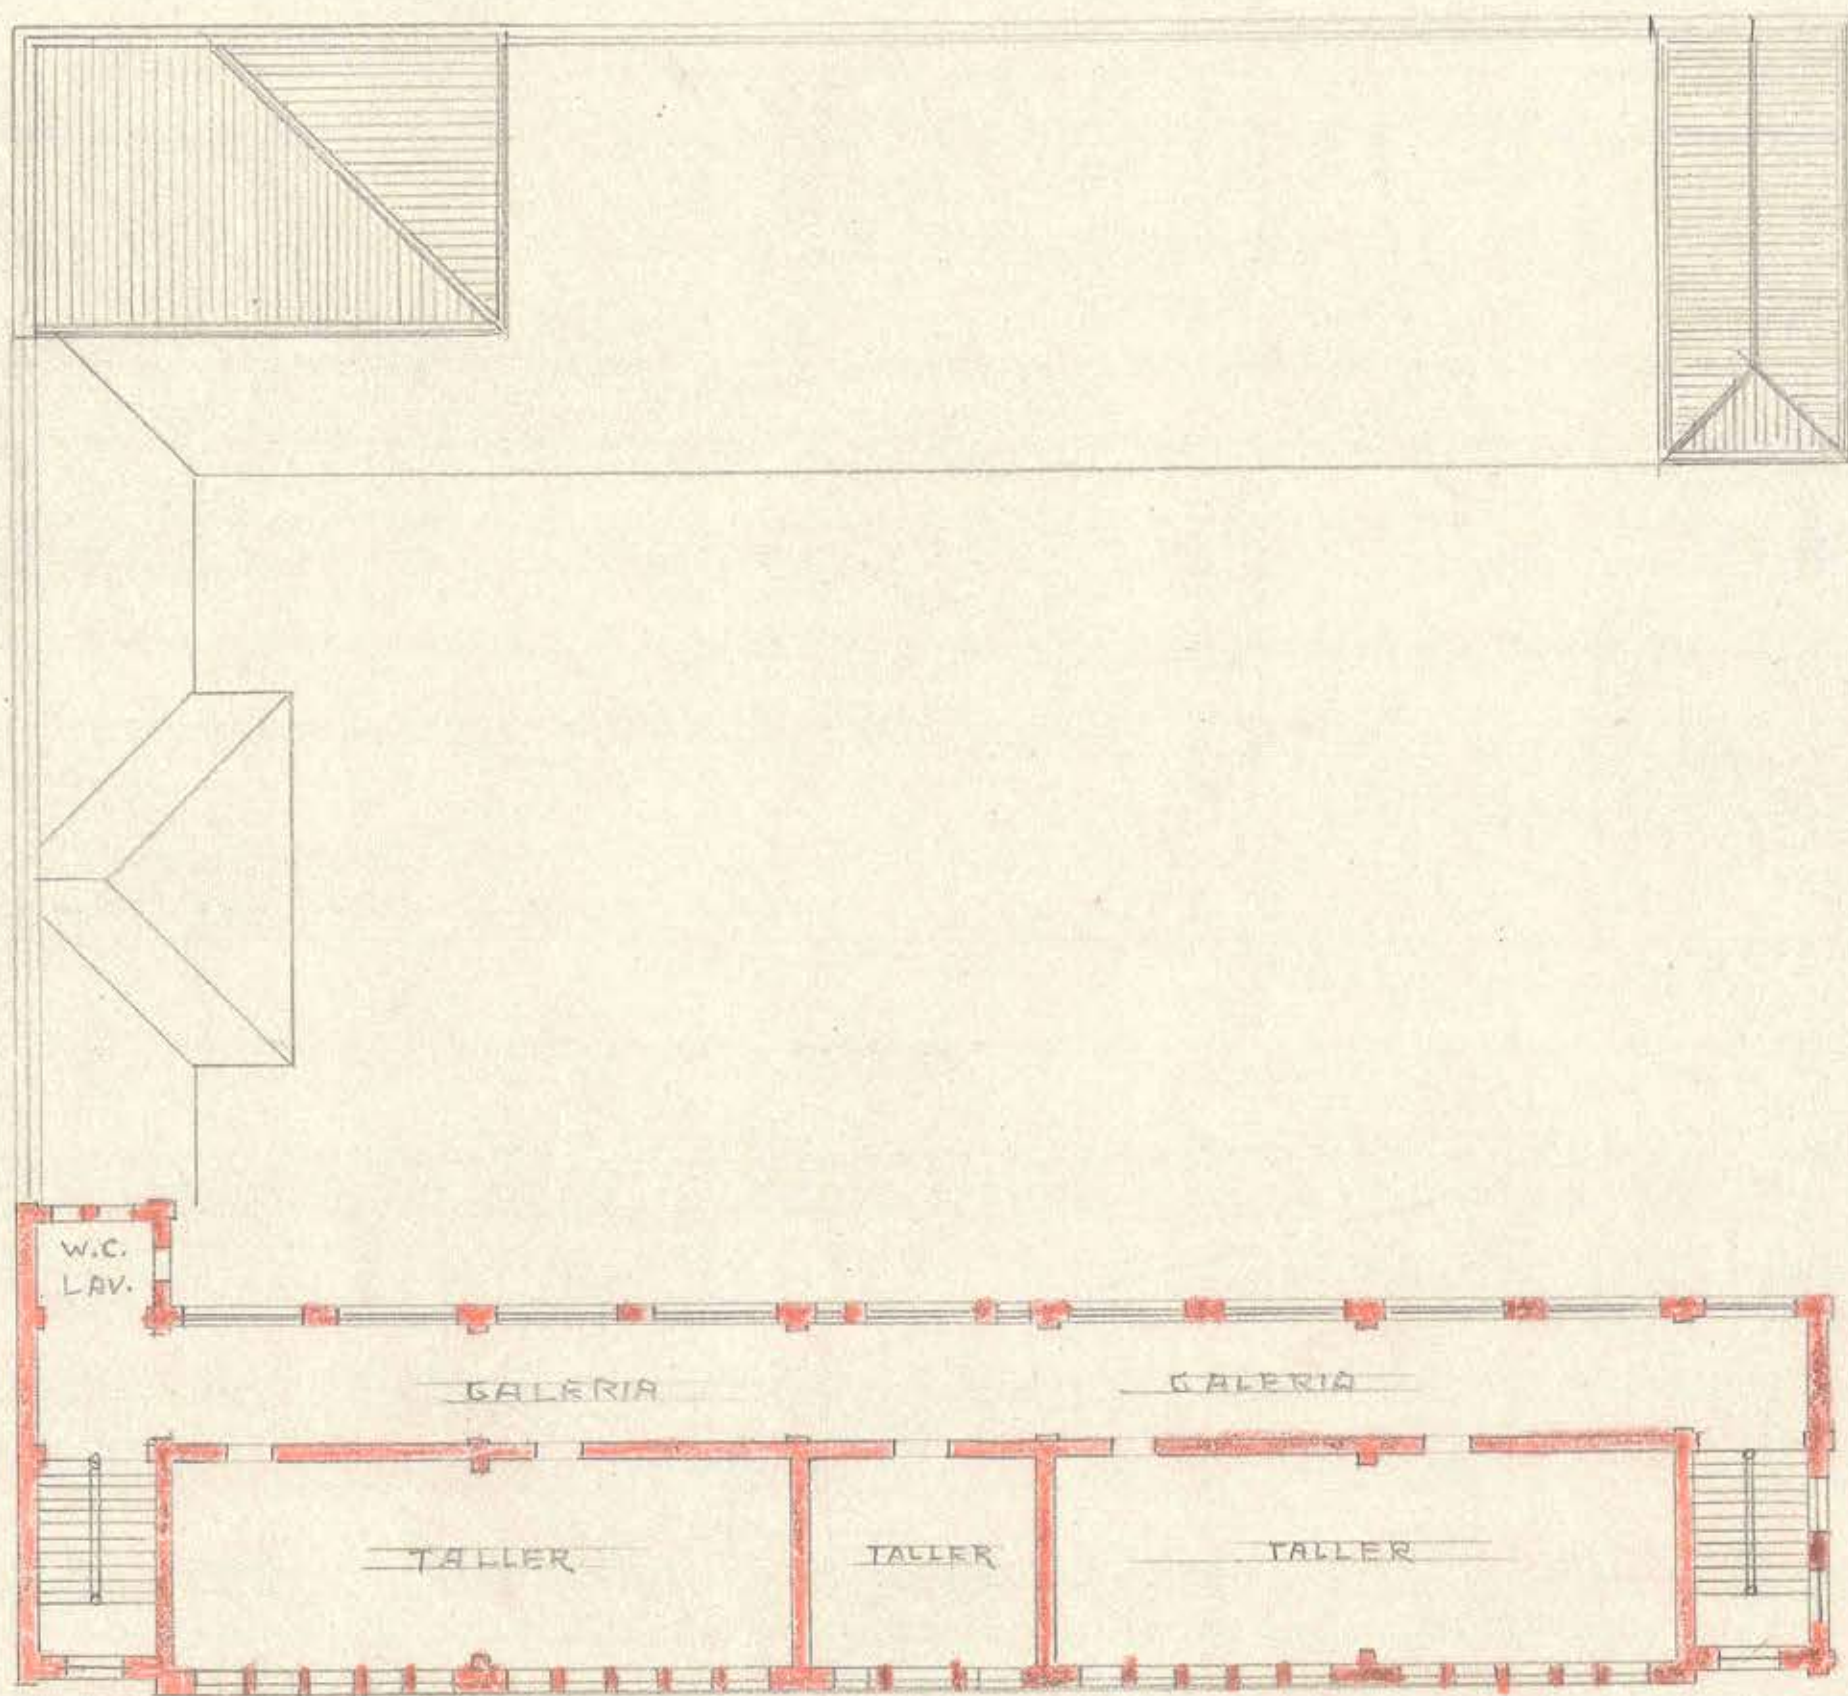

• TERCER PISO •

30 de Noviembre 1917
J. M. Muro