




FACHADA NORTE
FACHADA NORTE

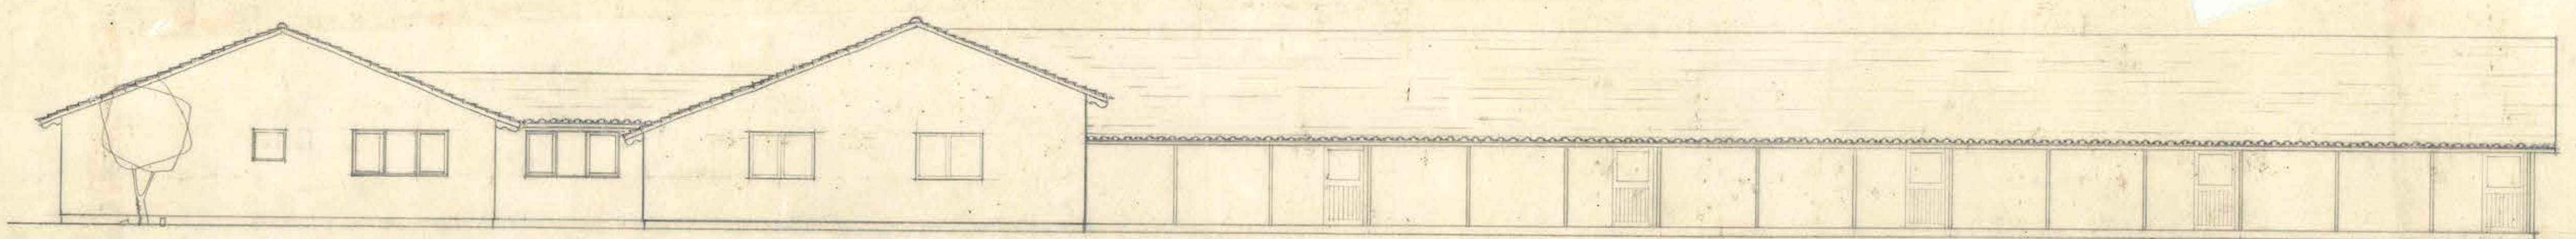


FACHADA SUR
FACHADA SUR

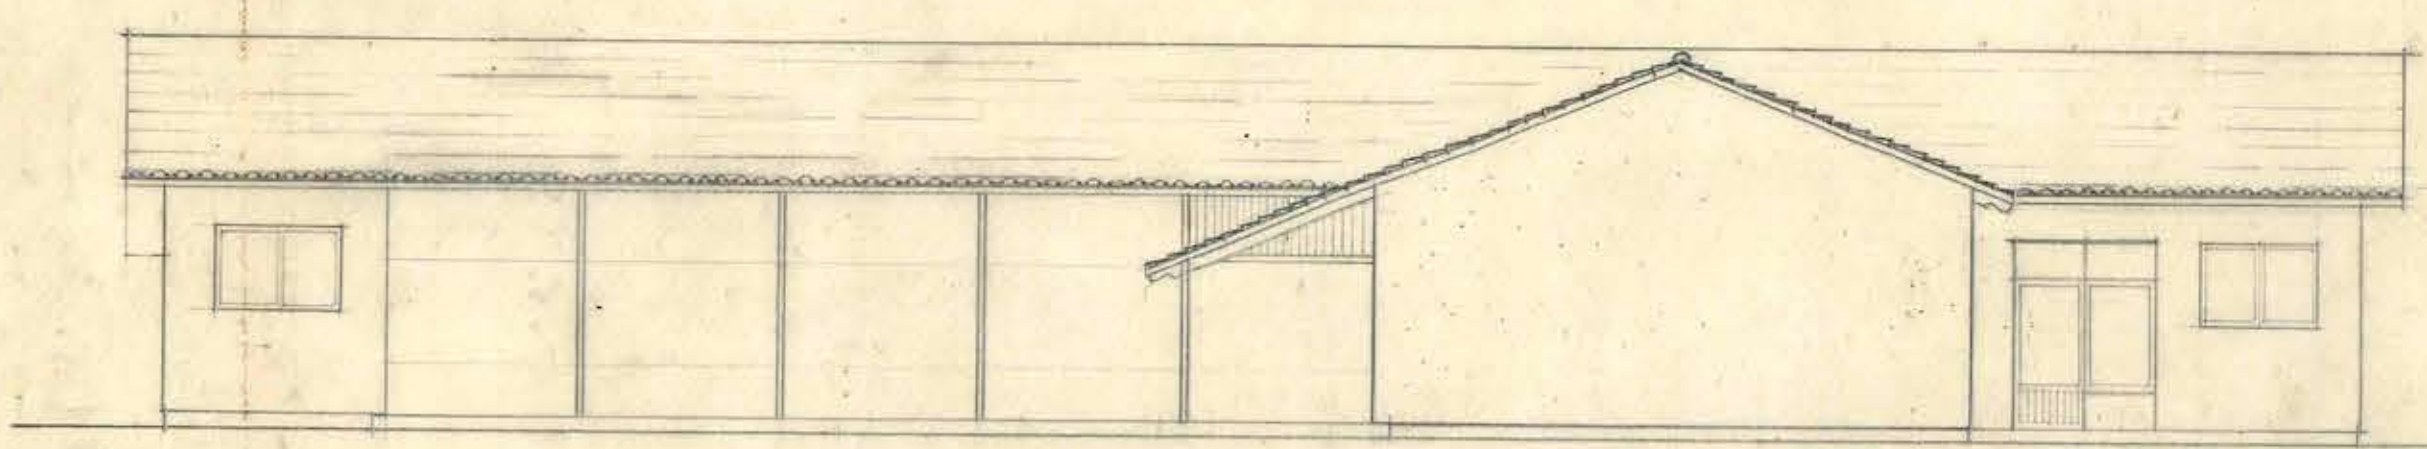


FACHADA ORIENTE
FACHADA ORIENTE

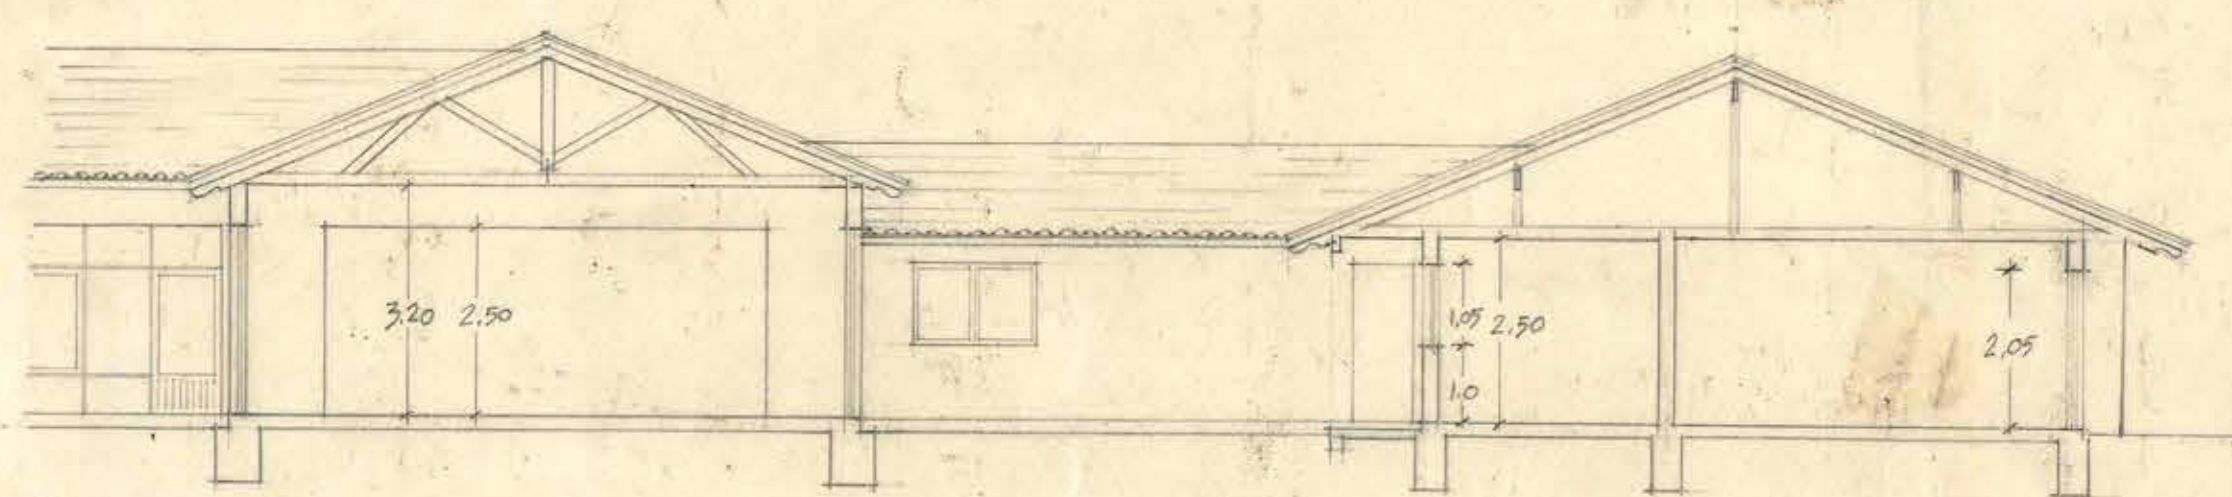


CORTE A-A
CORTE A-A

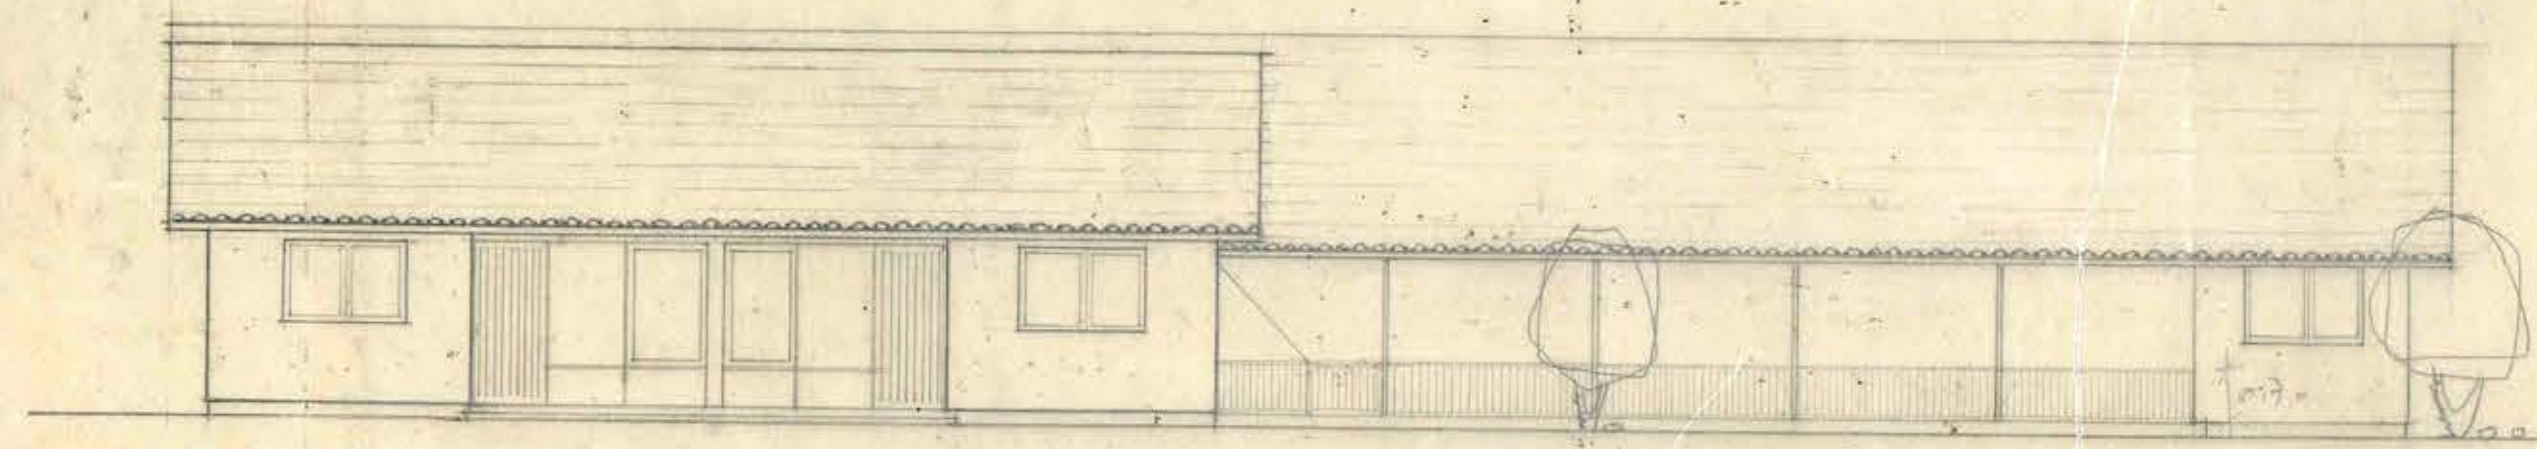

FACHADA PONIENTE
FACHADA PONIENTE

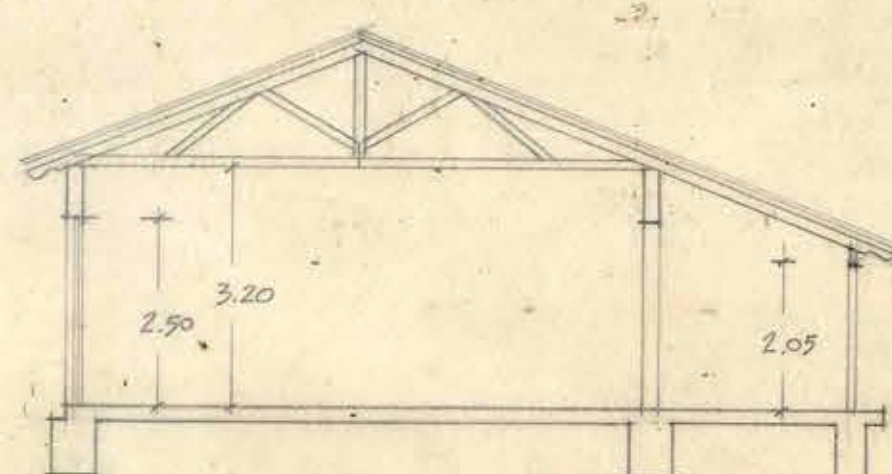

CORTE B-B
CORTE B-B

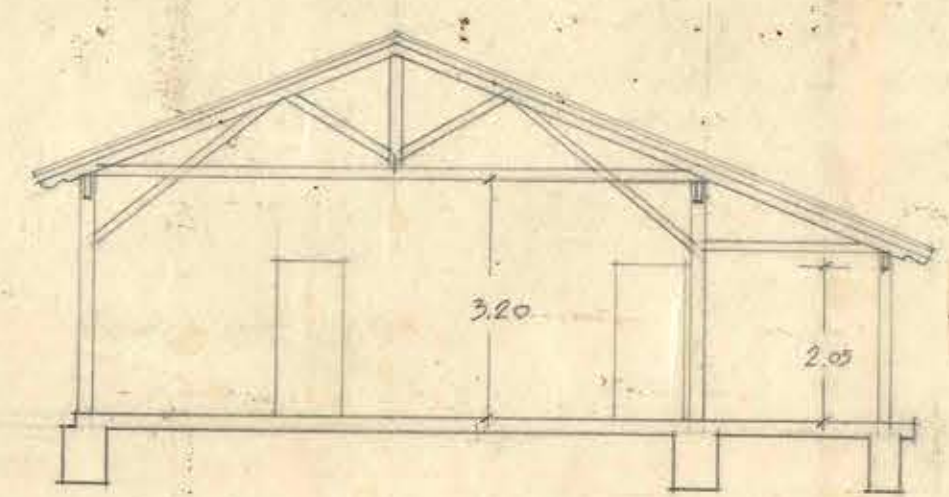

CORTE C-C
CORTE C-C

885SP

MINISTERIO DE OBRAS PUBLICAS
DIRECCION DE ARQUITECTURA
DEPARTAMENTO DE ESTUDIOS

ESCUELA DE "PEOR ES NADA"
FACHADAS ESC 1:100 ABRIL-1955

VºBº JEFE ESTUDIOS - JEFE DE TALLER - ARQTO S. SOZA - DIB. L. COPREZ
66x0.70

