



FACHADA ORIENTE.

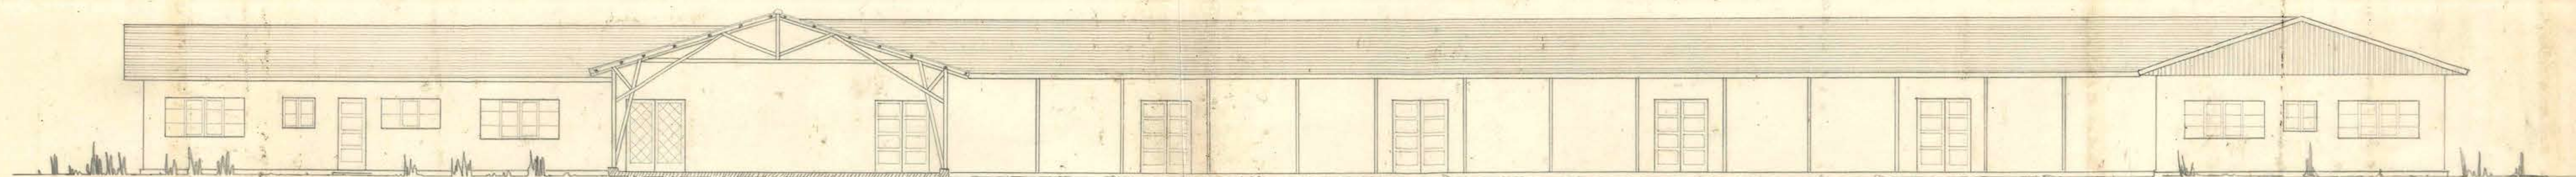

FACHADA PONIENTE

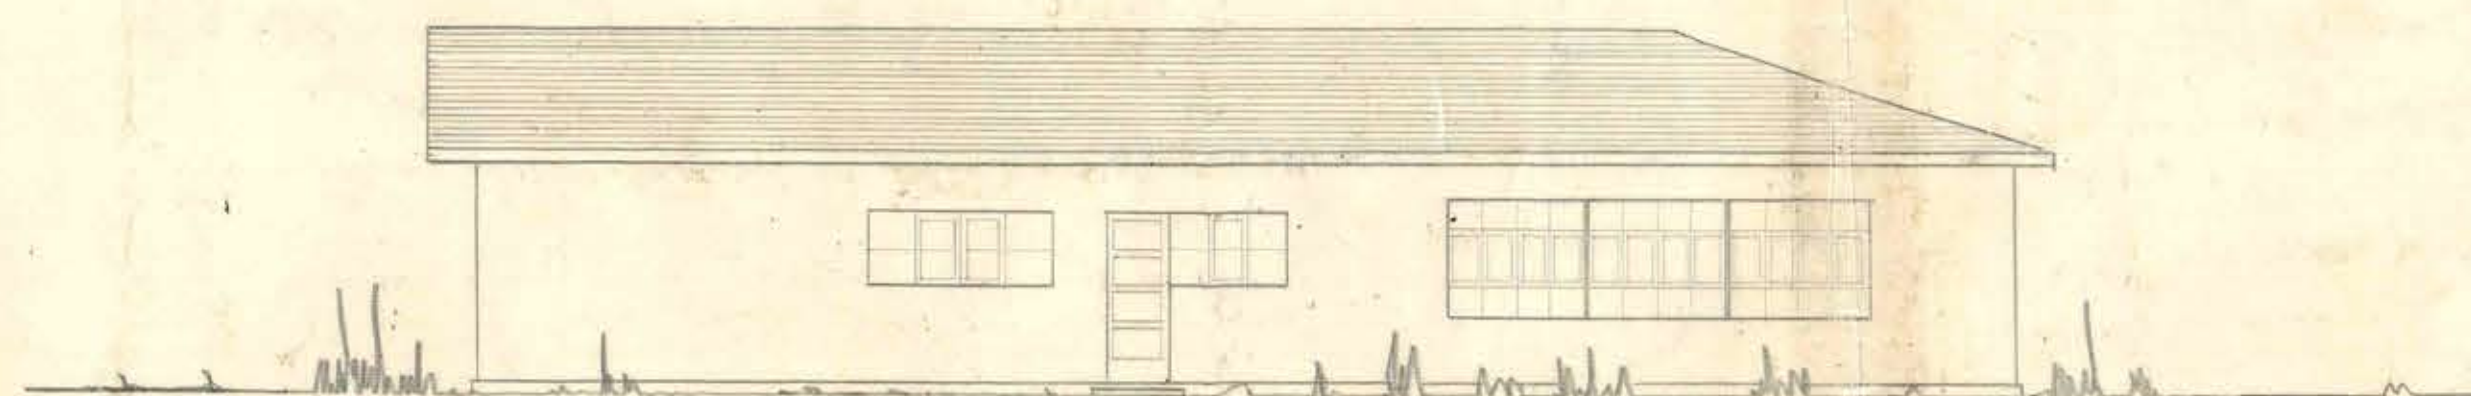

FACHADA SUD.



Edwin Weil W. *Jorge Drouilly* *Arqto. Jefe*

M.O.P. DIRECCION DE ARQUITECTURA . ESCUELA N° 13 DE HOMBRDES . LAS CABRAS . FACHADAS . ESC. 1/100.

ADAPTACION DEL PLANO ESCUELA TIPO.
ARQUITECTO : EDWIN WEIL W.

JORGE DROUILLY.
AYDTE.

V° B° ARQTO JEFE

OCT. 1953.

1175P

0.83x0.43