




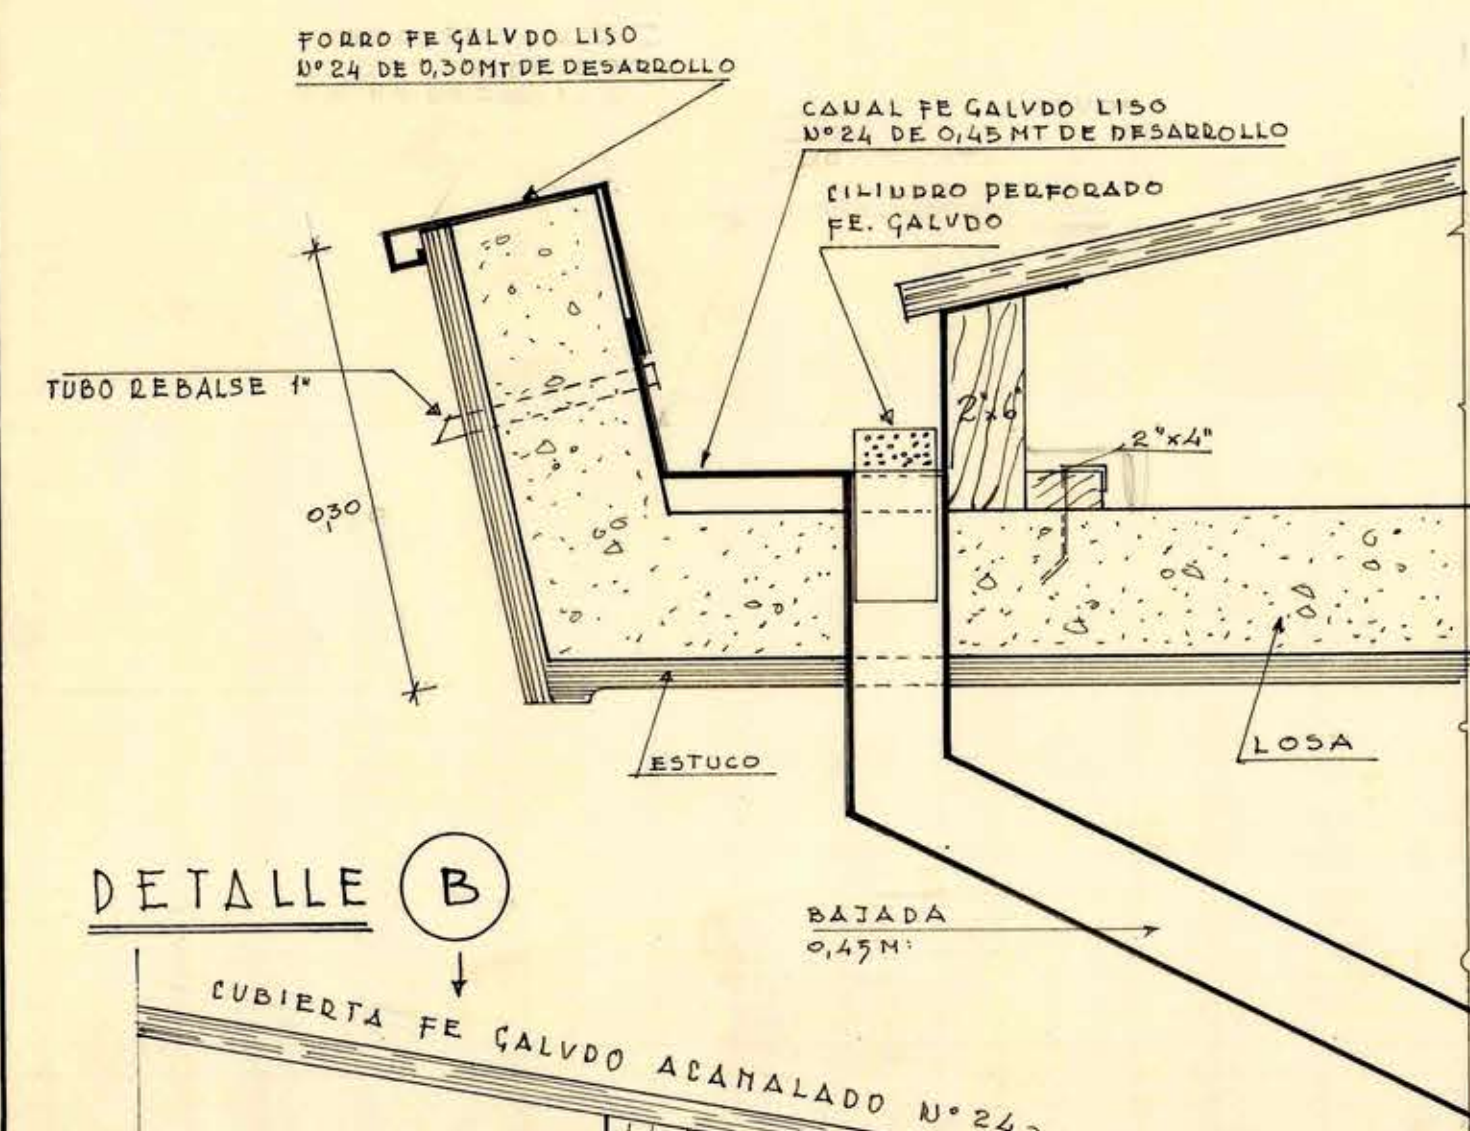



DETALLE A
esc 1:5

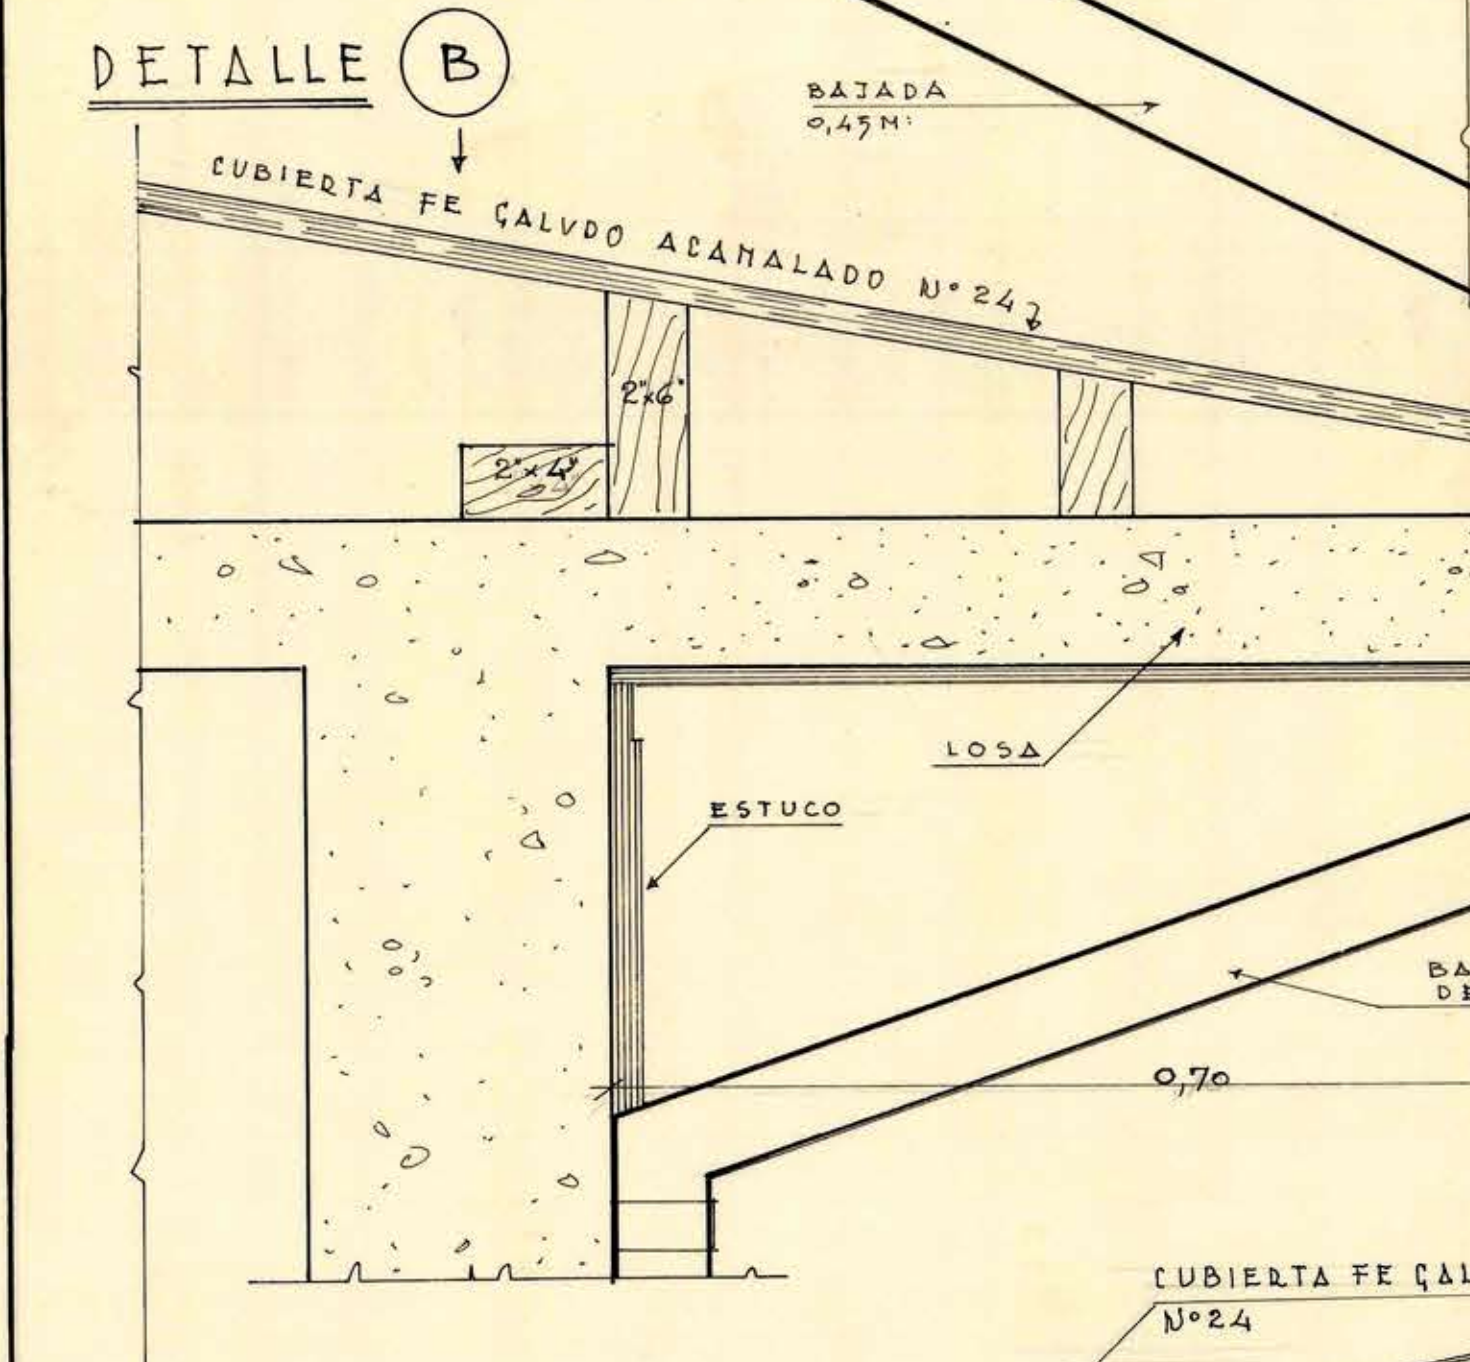


DETALLE B

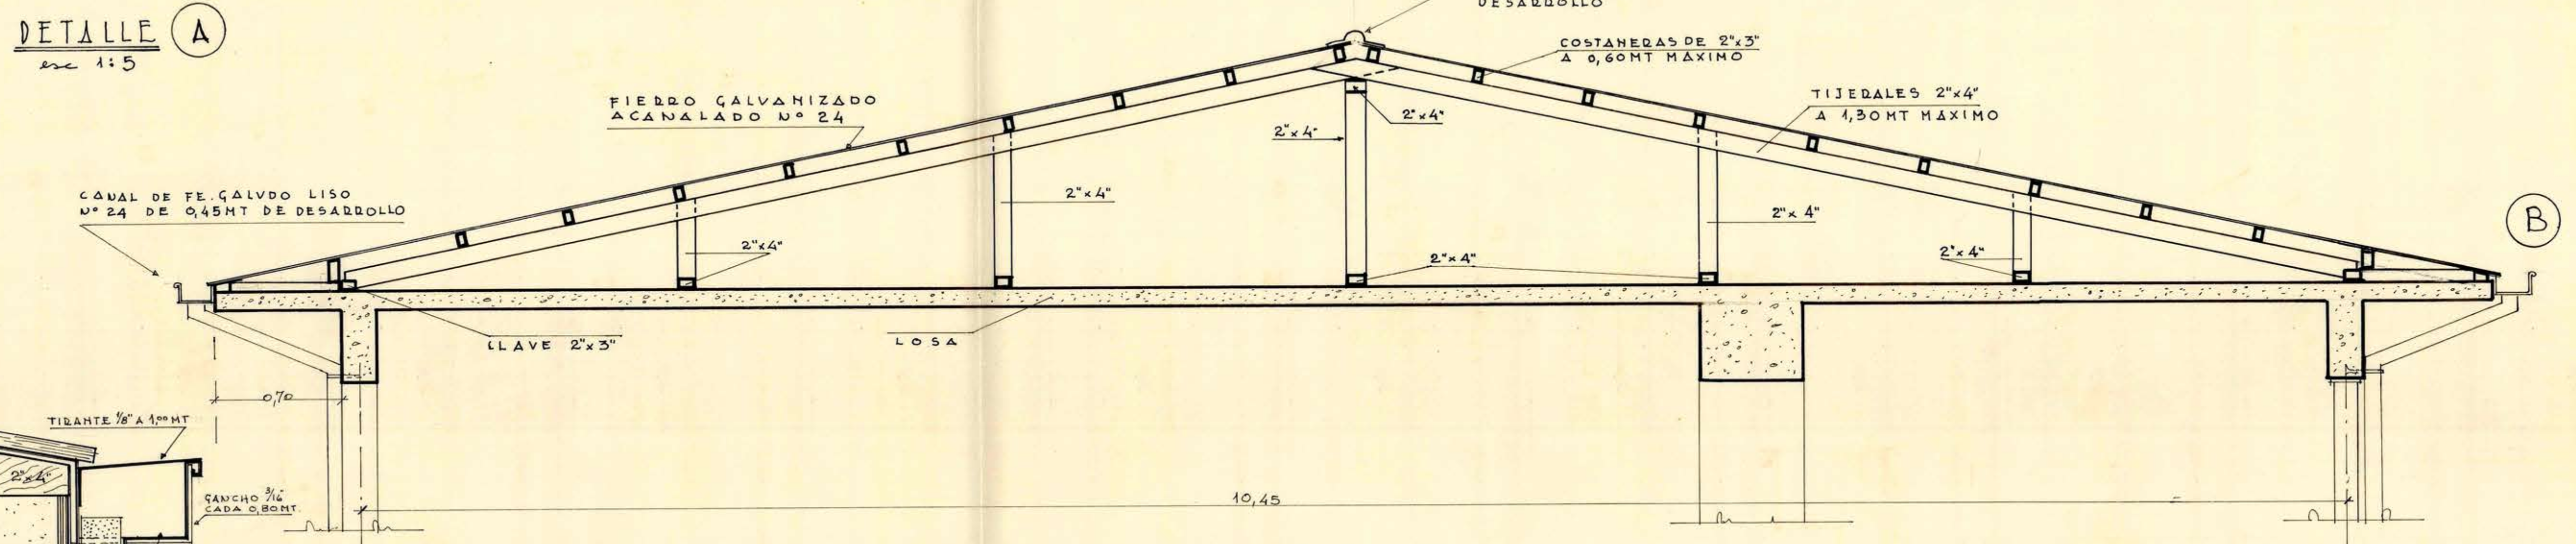


ENMADERACION TECHUMBRE EN SEC: 2-2

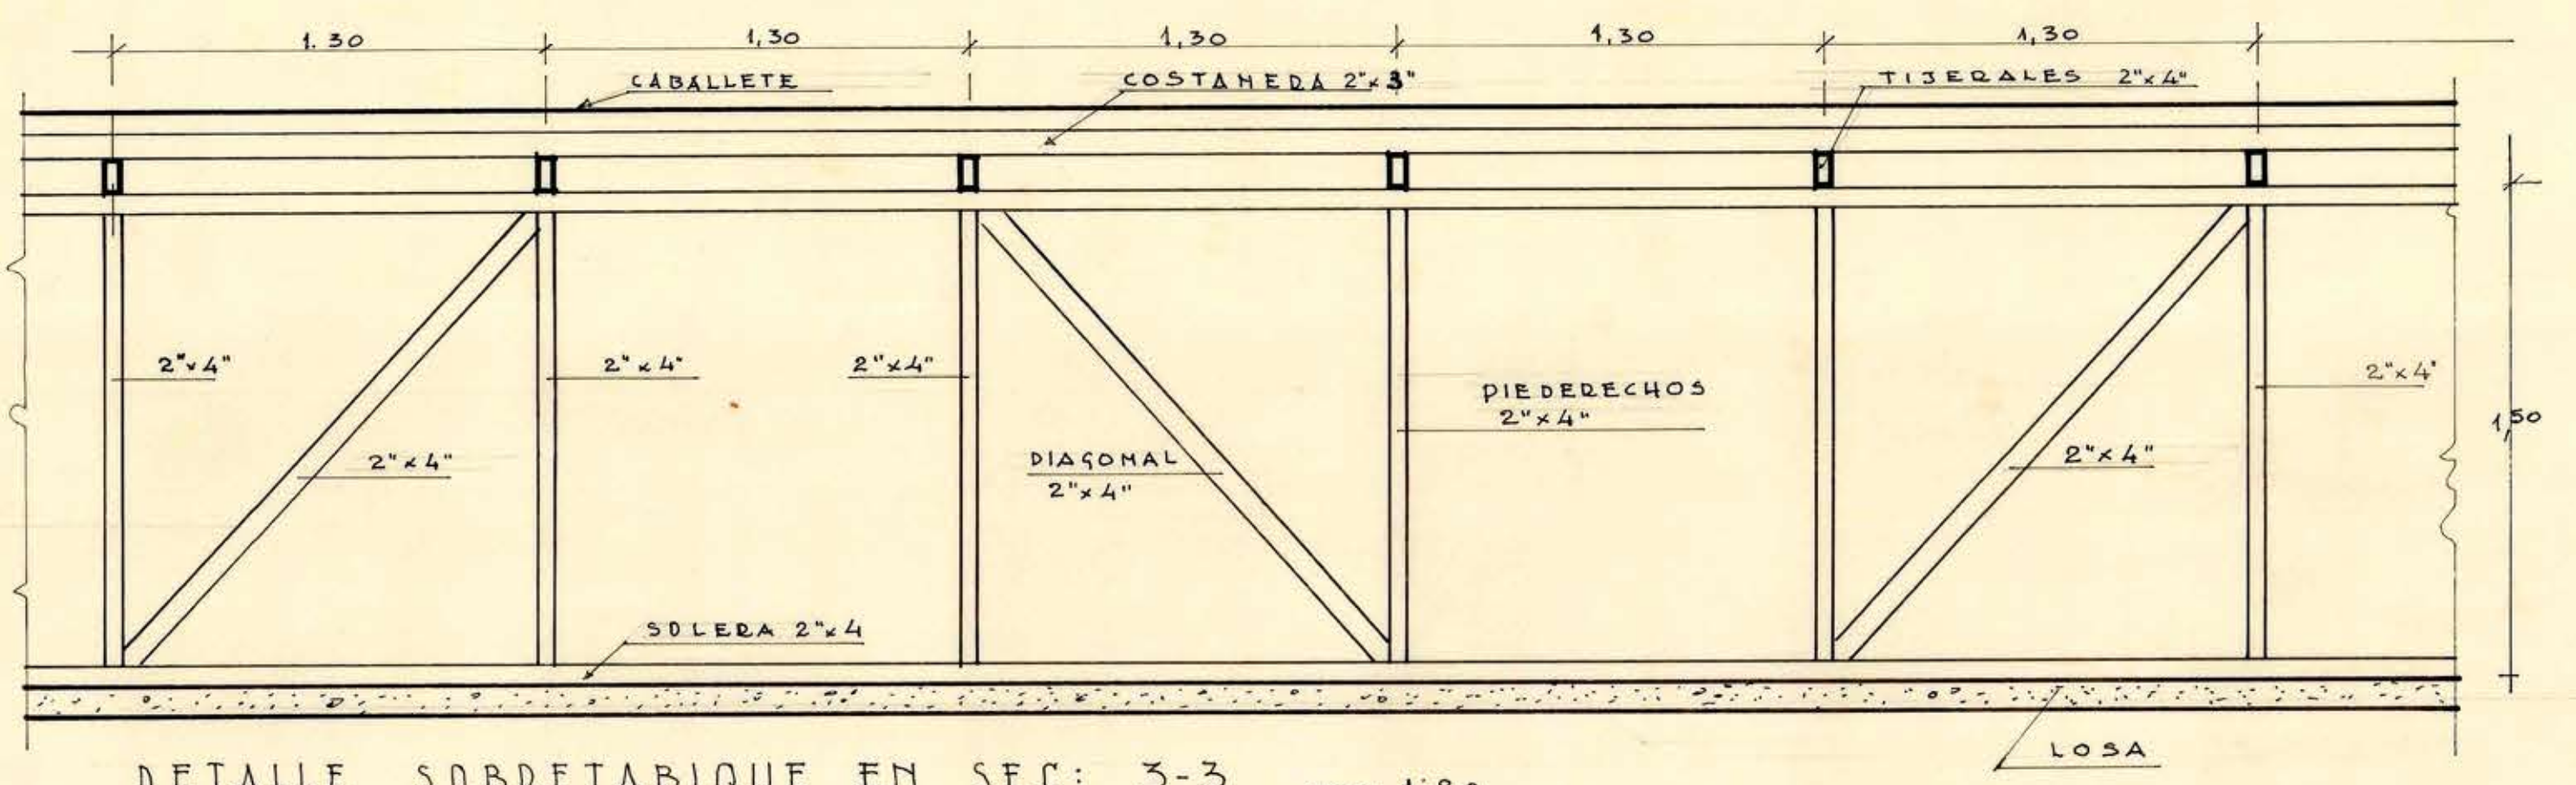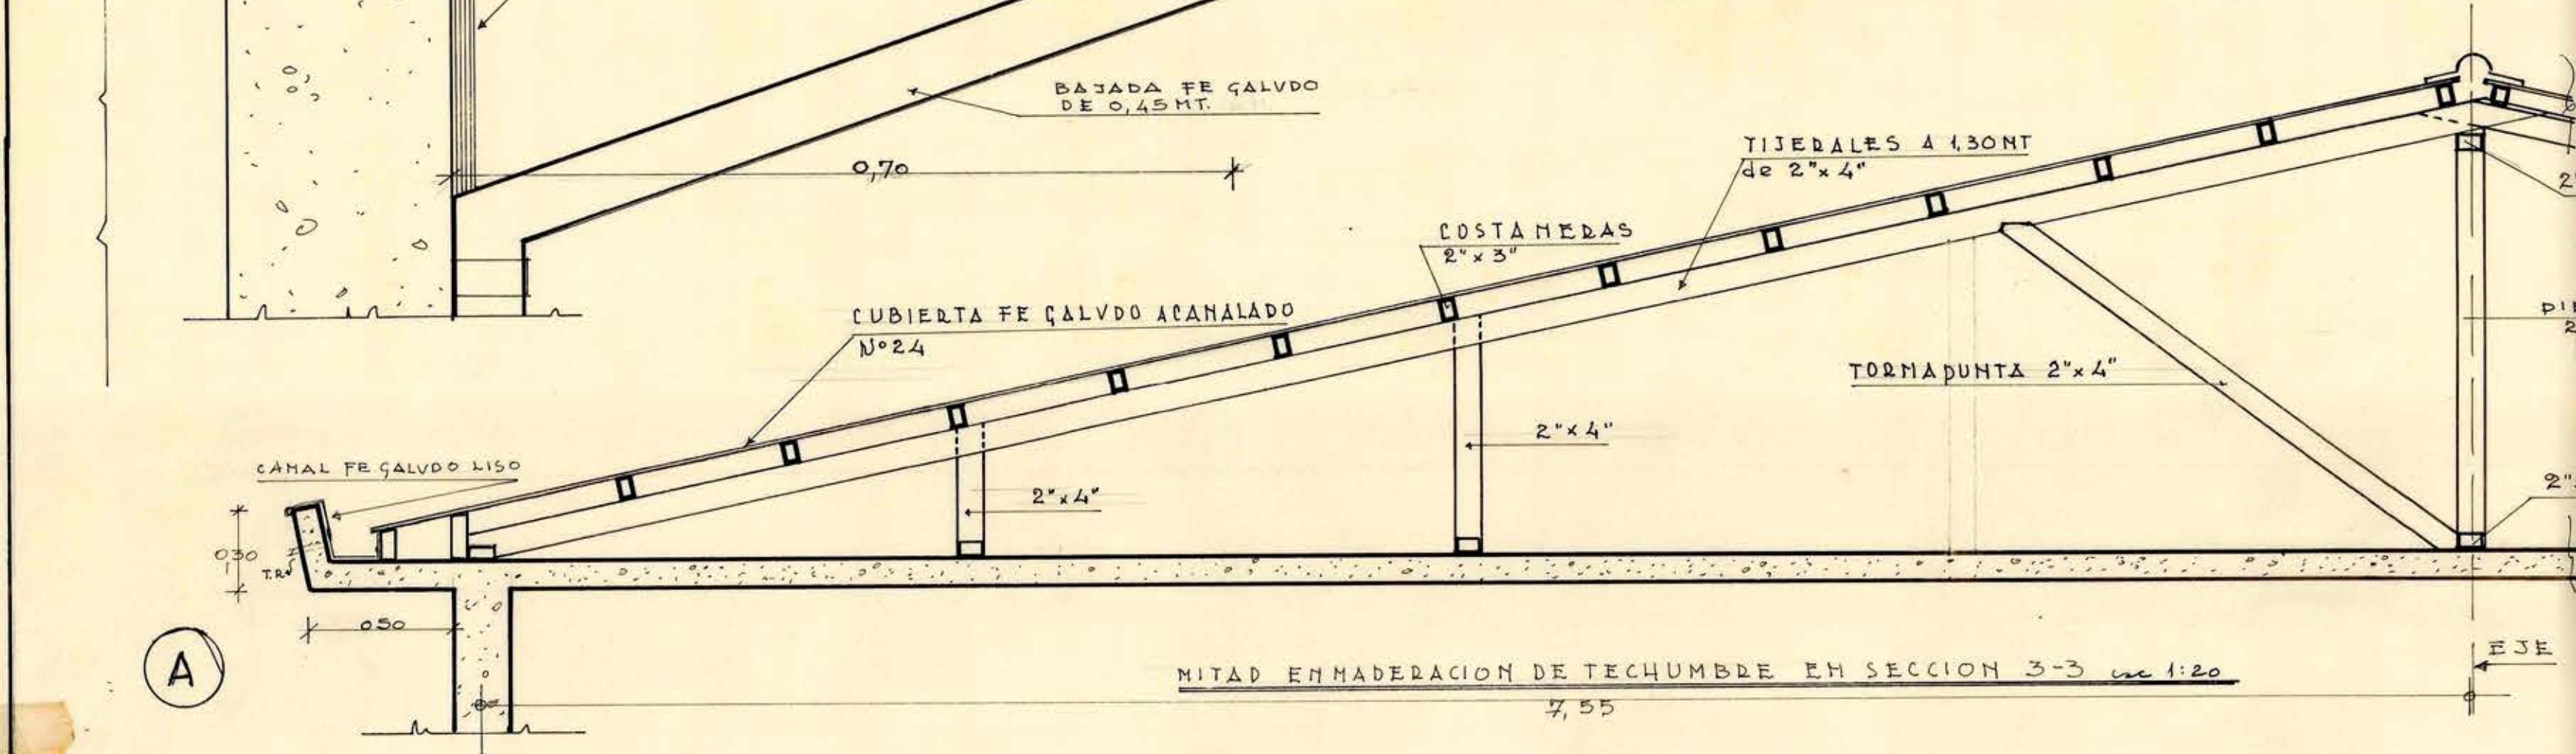


DETALLE SOBDETABIQUE EN SEC: 3-3
esc 1:20

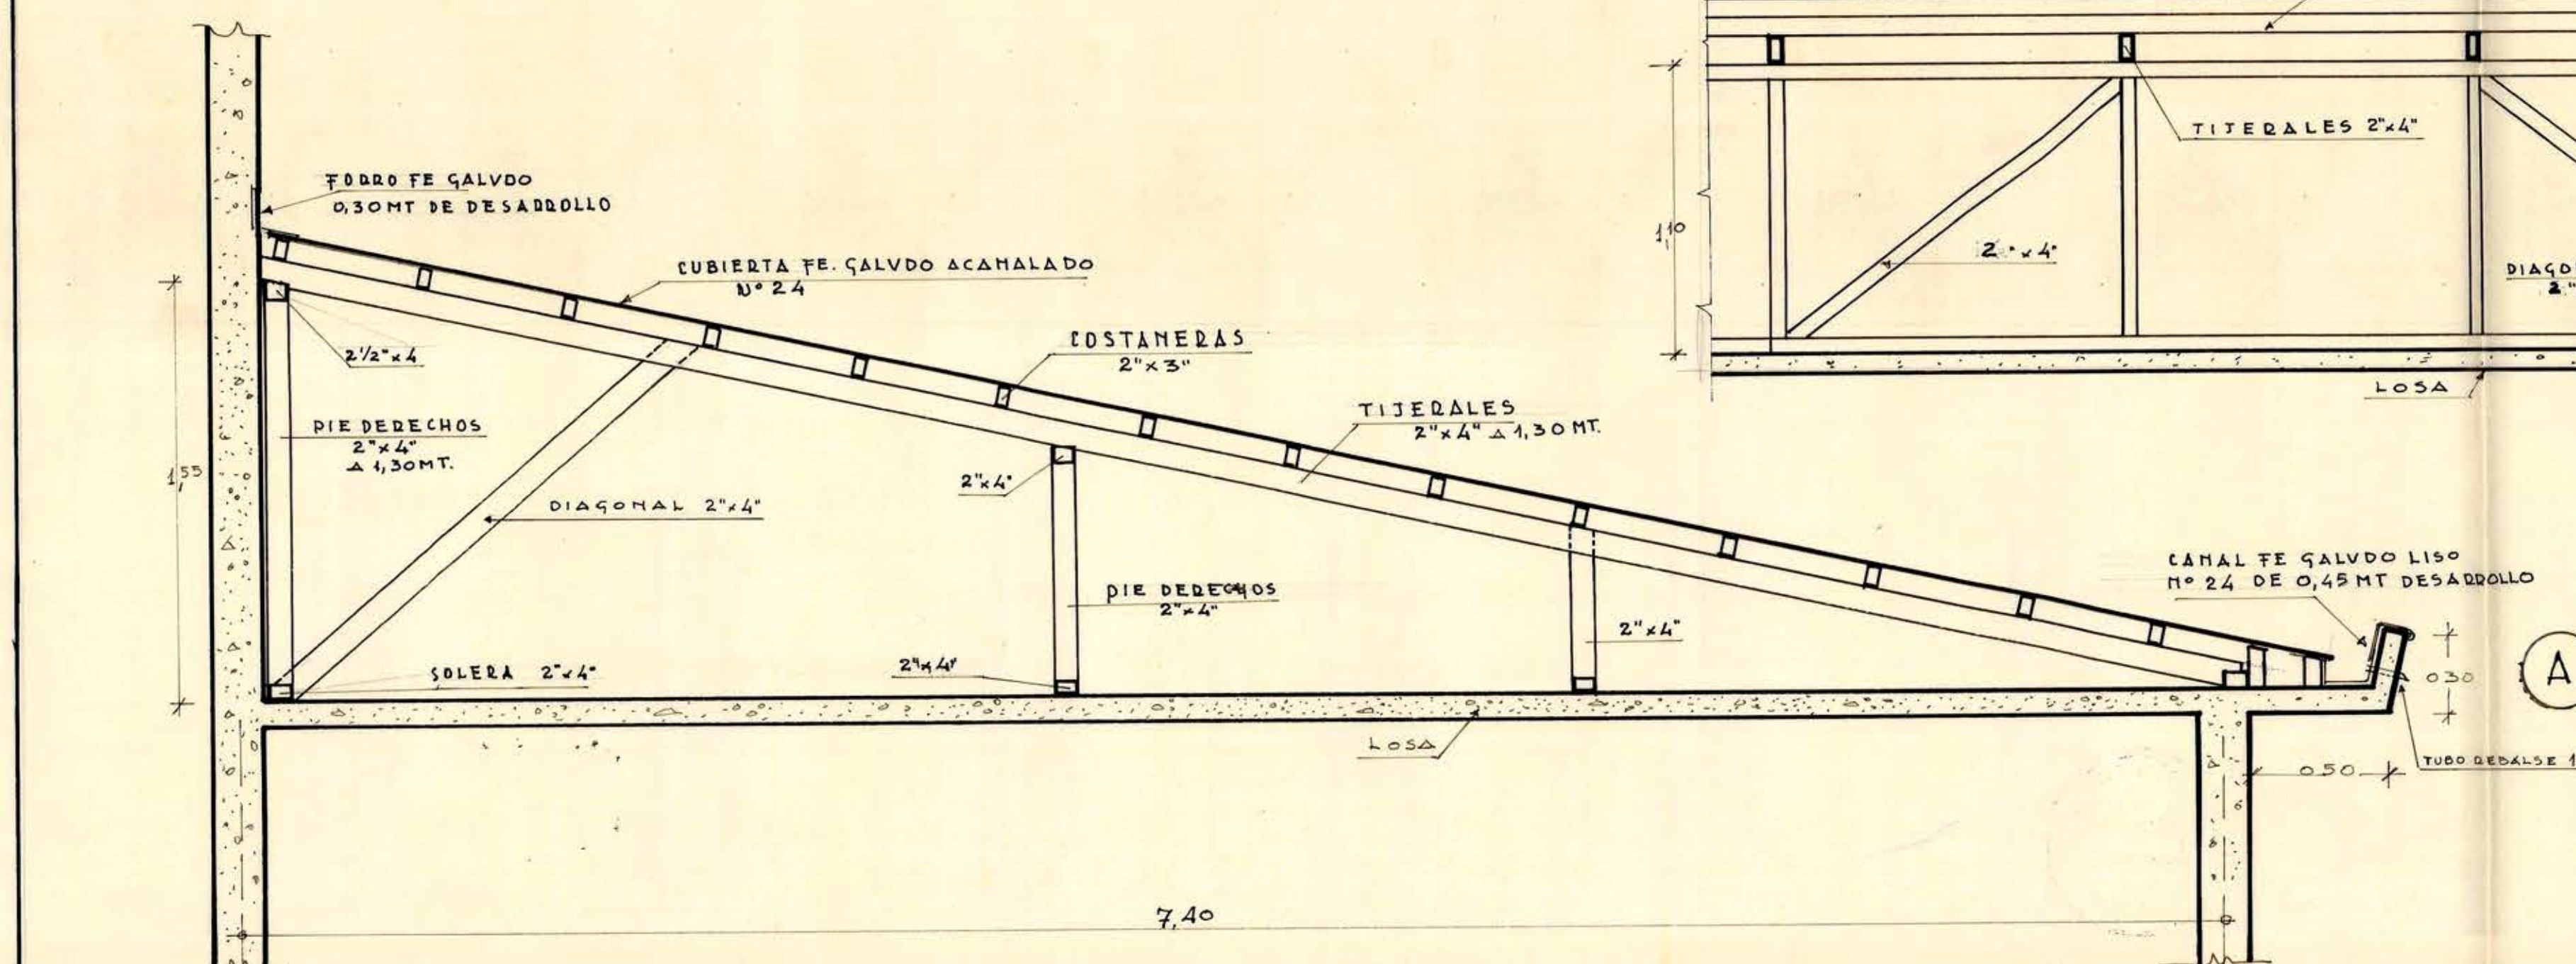


ENMADERACION DE TECHUMBRE EN SECCION 4-4
esc 1:20

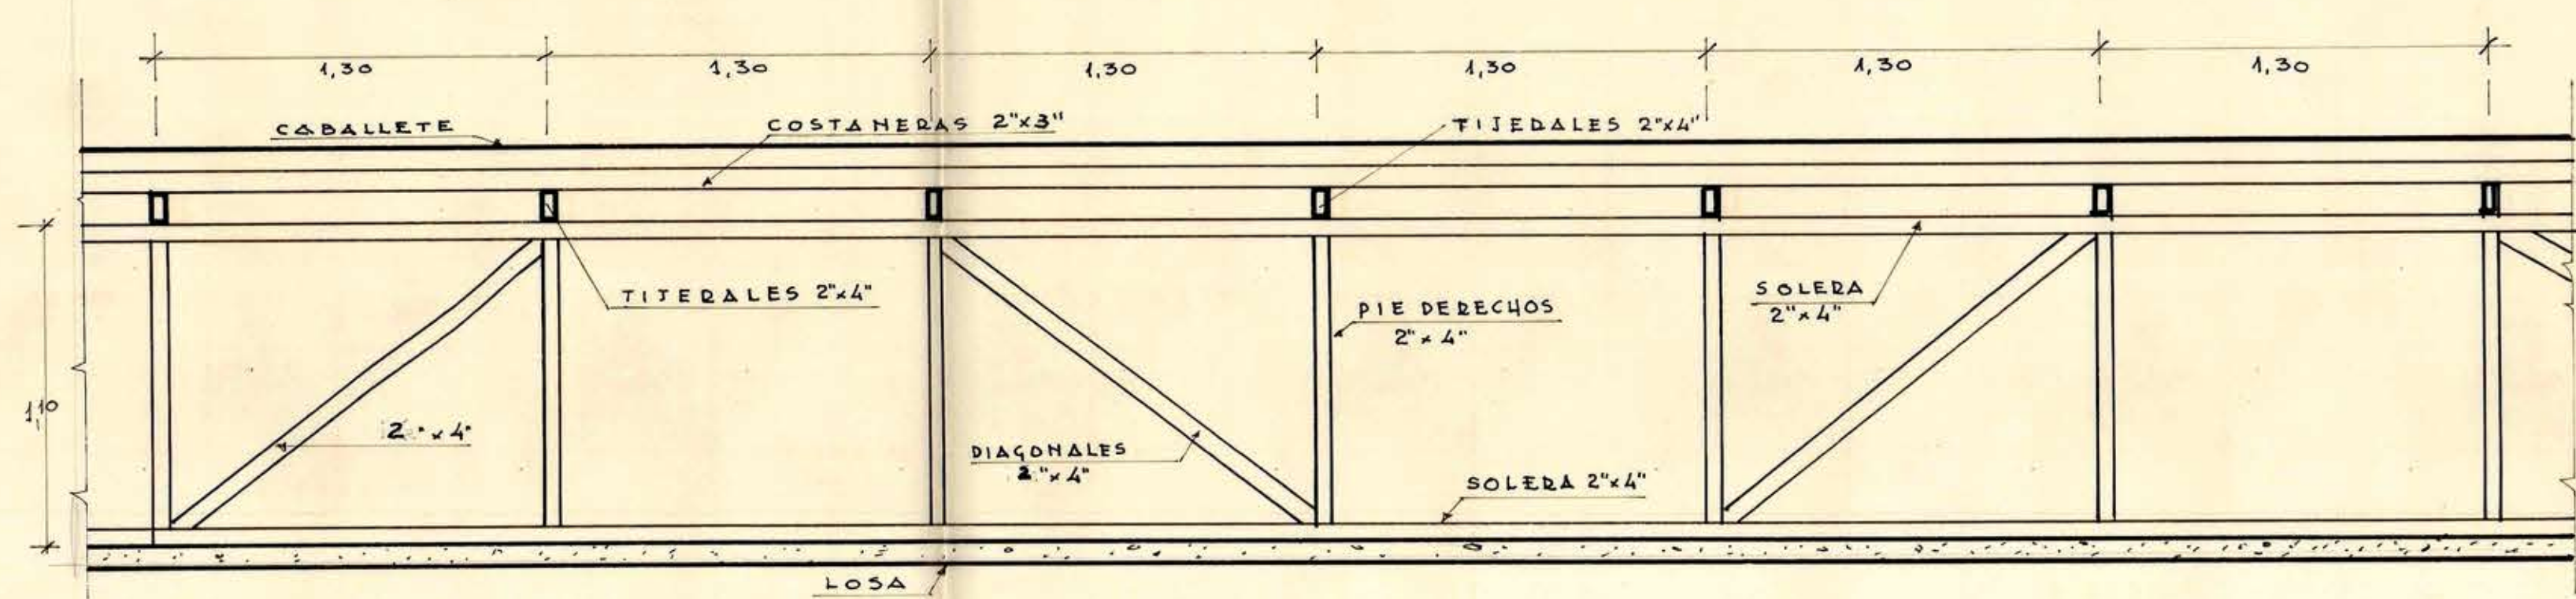

DETALLE SOBDETABIQUE EN SEC: 2-2
esc 1:20

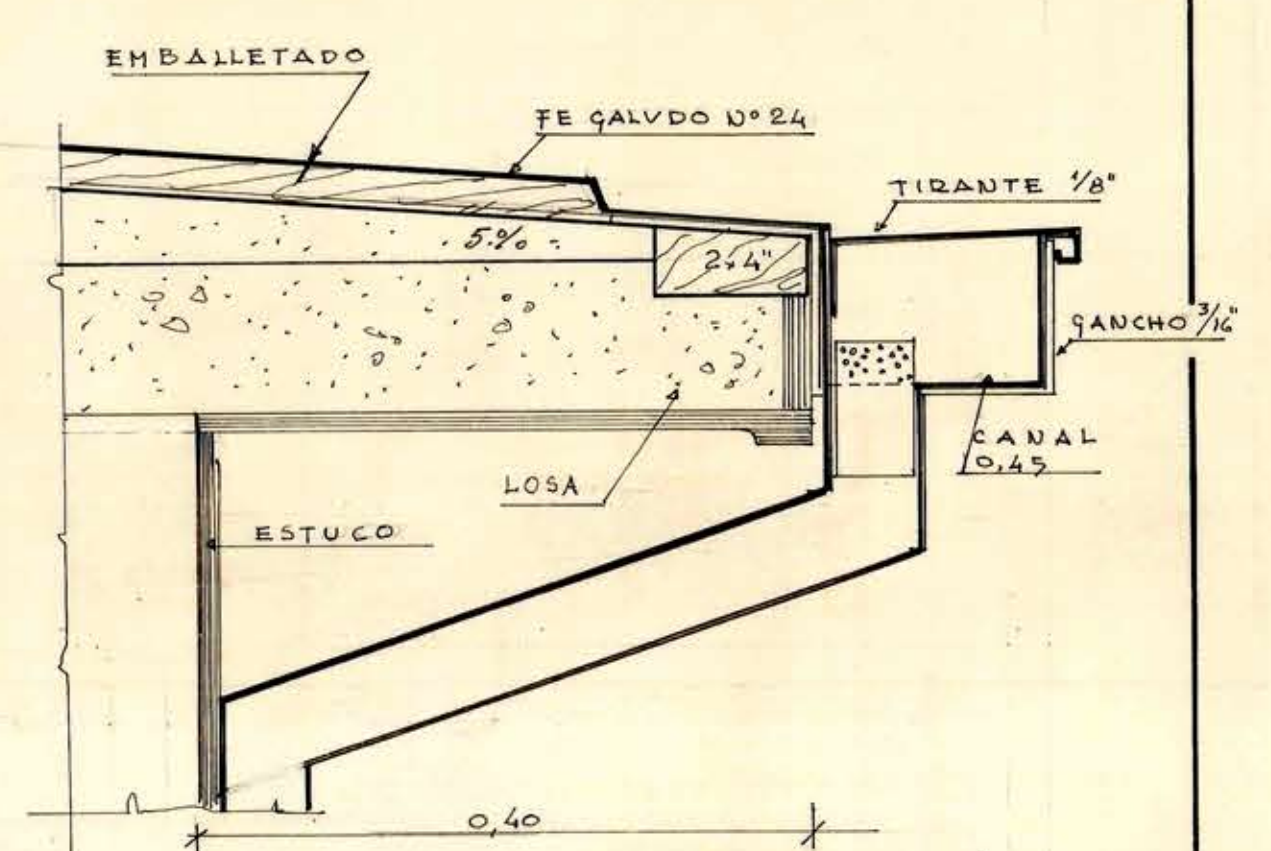

DETALLE EN PASO CUBIERTO
SEGUN SECCION 3-5

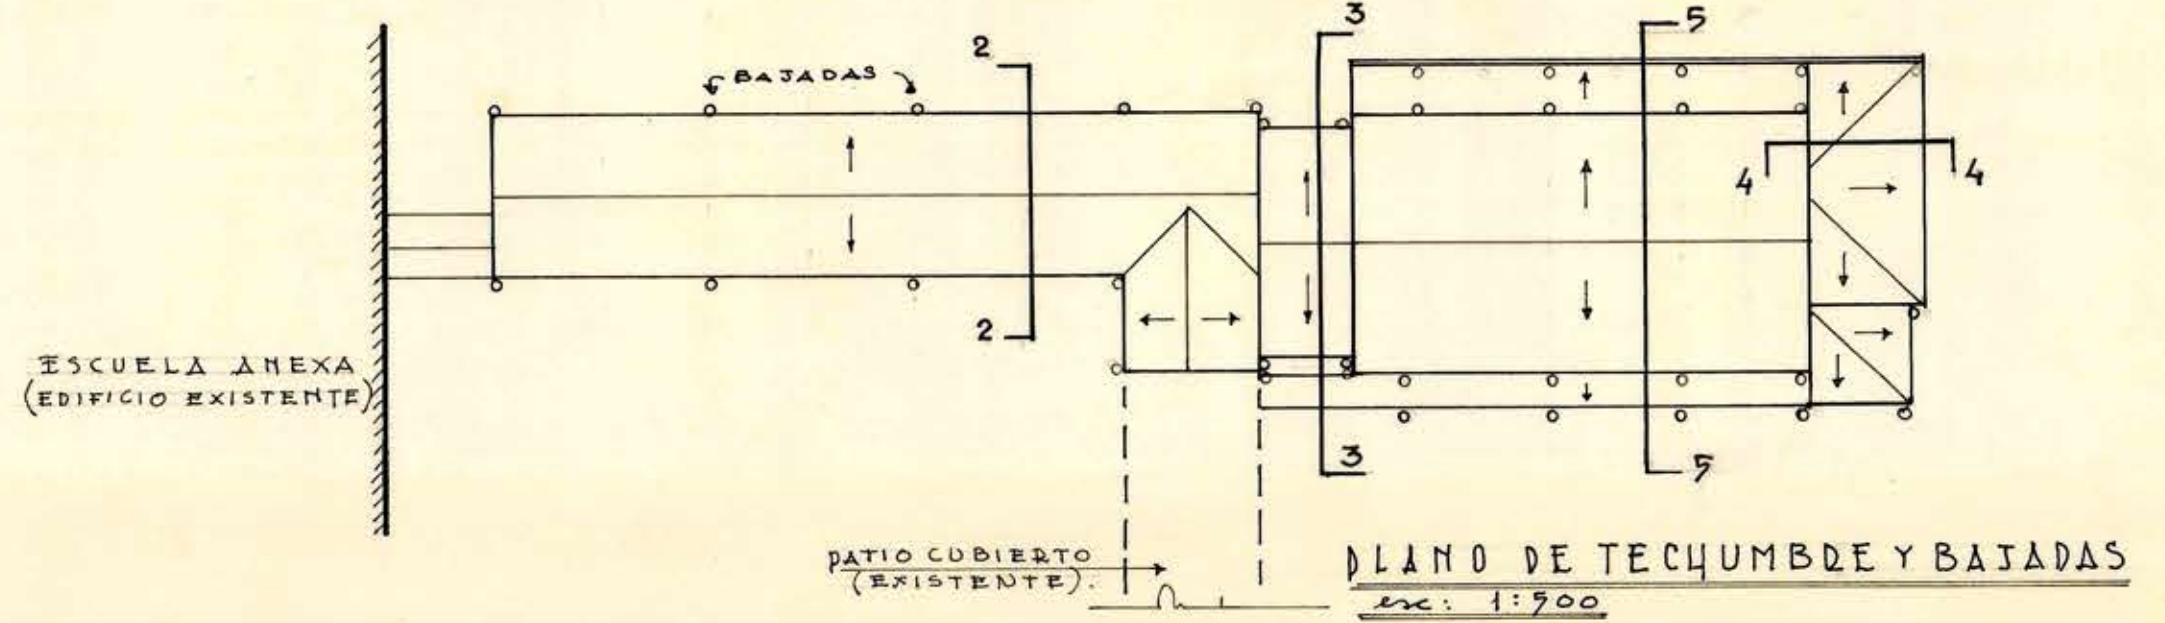

PLANO DE TECHUMBRE Y BAJADAS
esc 1:700