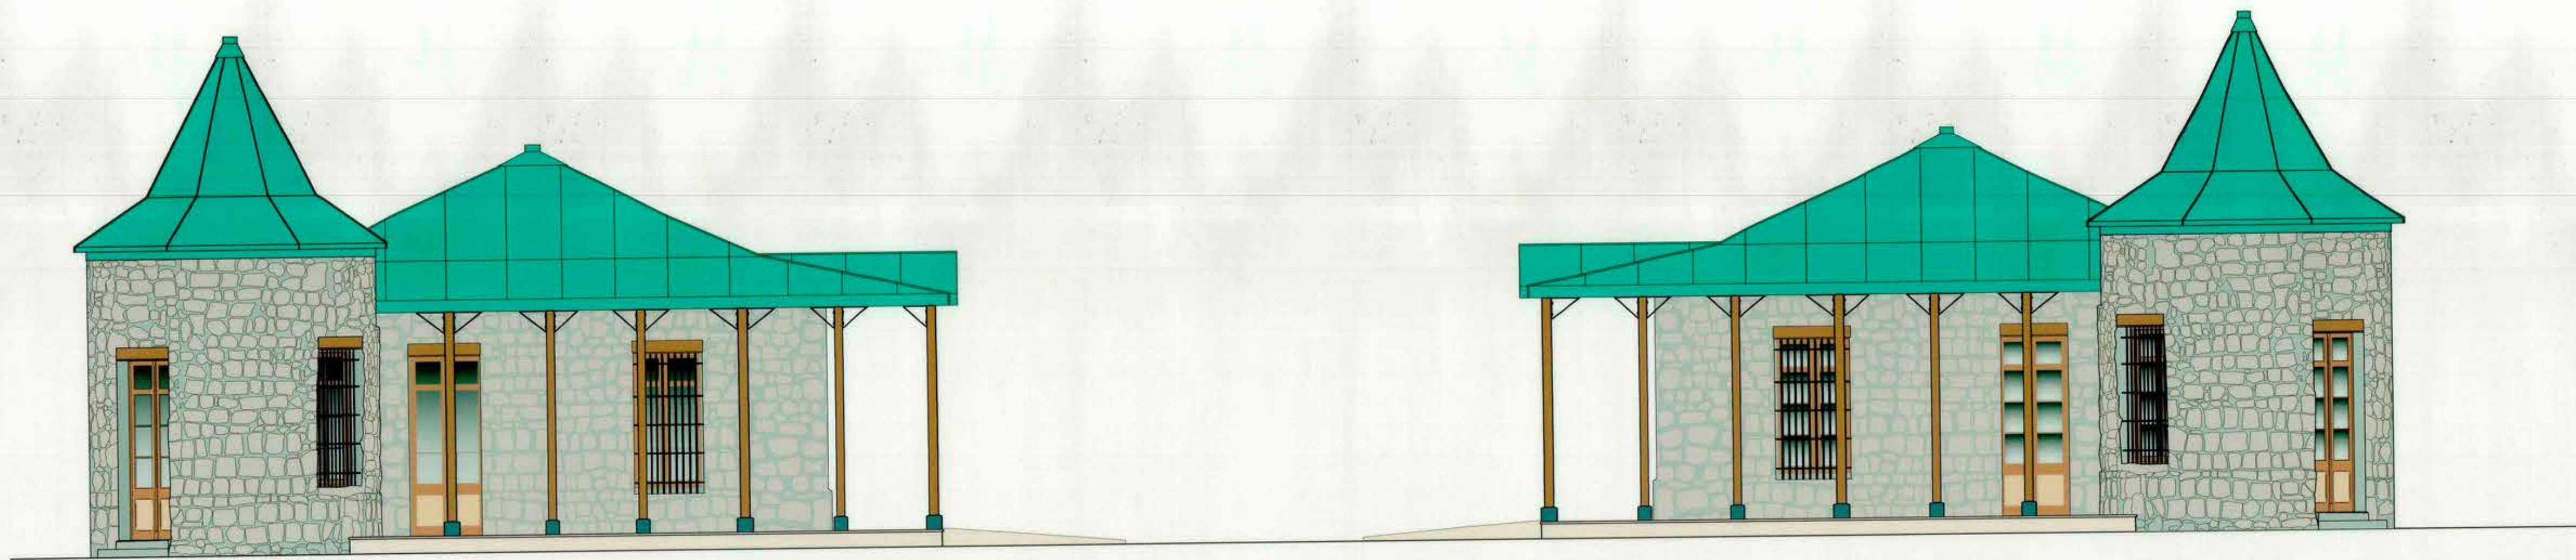


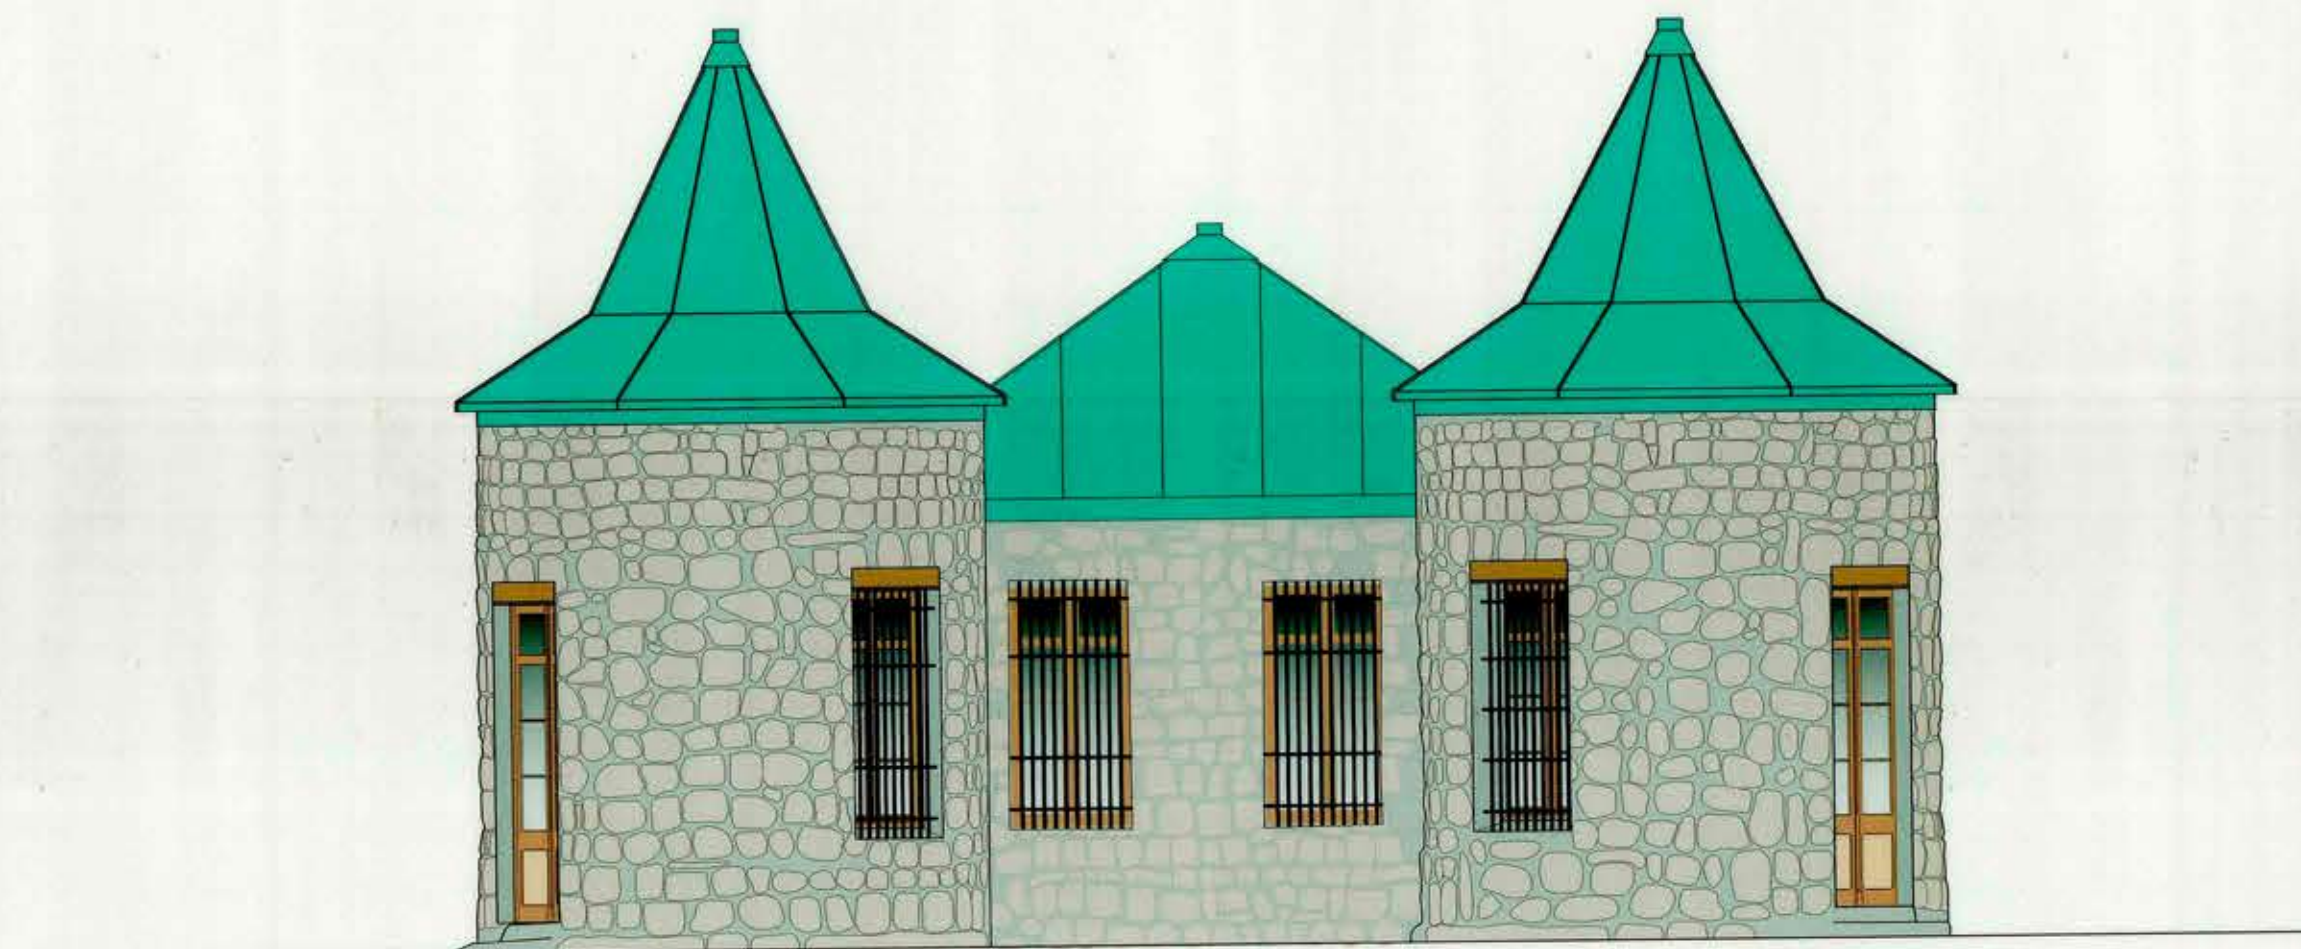
ELEVACION PONIENTE
ESC. 1:75



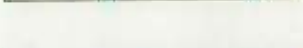
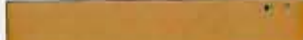
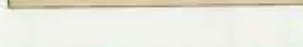
ELEVACION SUR EDIFICIO NORTE
ESC. 1:75



ELEVACION NORTE EDIFICIO NORTE
ESC. 1:75



SIMBOLOGÍA

	EMBALLETADO PARADO DE COBRE
	MURO DE PIEDRA
	ROBLE
	PINO OREGON AMERICANO
	ALAMO
	PIEDRA LAJA
	PIEDRA RECONSTITUIDA COLOR MARFIL

CARLOS VALVERDE PALMA
Unidad de Proyectos - Jefe Equipo
Dirección Regional de Arquitectura
M.O.P. - Región del Maule



GUSTAVO DE LA FUENTE JUENE
Inspector Fiscal
Dirección Regional de Arquitectura
M.O.P. - Región del Maule

PROGRAMA
PUESTA EN VALOR
DEL PATRIMONIO

RESTAURACIÓN Y PUESTA EN VALOR MUSEO EX-ADUANA LOS QUEÑES

Administradora del Monumento Nacional ADUANA DE LOS QUEÑES		Decreto Monumentos Nacionales 1076 DEL 11.12.1998	
		Dirección / Localidad: LOS QUEÑES Comuna: ROMERAL	
VII REGIÓN DEL MAULE			
Contenido: ELEVACIONES A COLOR		Escala: LAS INDICADAS Fecha: octubre 2019	
		Dibujo: Última 12 DE 18	

Unidad Técnica:
DIRECCIÓN DE ARQUITECTURA, REGIÓN DEL MAULE

Consultor:
PEREZ DE PRADA ARQUITECTOS

Propietario:
ILUSTRE MUNICIPALIDAD DE ROMERAL

Representante Legal Propietario:
CARLOS VERGARA ZEREGA (ALCALDE)

Proyectista:
MARCELA BARRIA DIAZ
LICENCIADA EN CONSERVACION DEL PATRIMONIO ARQUITECTONICO

ARQ MASTER EN CONSERVACION DEL PATRIMONIO ARQUITECTONICO
Inspector Fiscal:
GUSTAVO DE LA FUENTE JIMENEZ

Vº 8º Jefe de Equipo

JOSE PEREZ DE PRADA
Vº 8º Director Regional de Arquitectura-MOP
ERVIN CASTILLO DIAZ

Aprobación Consejo de Monumentos Nacionales	Aprobación Dirección de Obras Municipales
PROYECTO DEFINITIVO	

04 NOV. 2019

DIRECCION DE ARQUITECTURA
M.O.P. - REGION DEL MAULLE

Constructor Civil
Director Regional de Arquitectura
M.O.P. - Región del Maule