

PLANCHA ZINCADA EN V 0,8 mm
ENTRAJADO ALAMO 4x7" H-H
CINTA ROBLE 2"x2"

Fe GALV. 0,8 mm
REARROLLO 0,30 mm

ALICERCE 1"x8" H-H
CELOSIAS RAULI 1"x4"
RAULI 1"x4"

2 U 400x17 max

ENTRAJADO ALAMO 2"x2"
PLUMATON 49x49x2,2 ESTRIADO

NEOPREN

DETALLE VENTANA FIJO

POSIBLE UNION DE 2 PERFILES

PUNTO DE GIRO SUPERIOR


DETALLE VENTANA DOBLE CONTACTO

DETALLE GENERAL PERFILES METALICOS
ESCALA NATURAL

ADHESIVO ENTRE PERFIL Y PANEL


DETALLE PANEL 44 mm

CORTE FACHADAS NORTE Y SUR
ESCALA 1:10

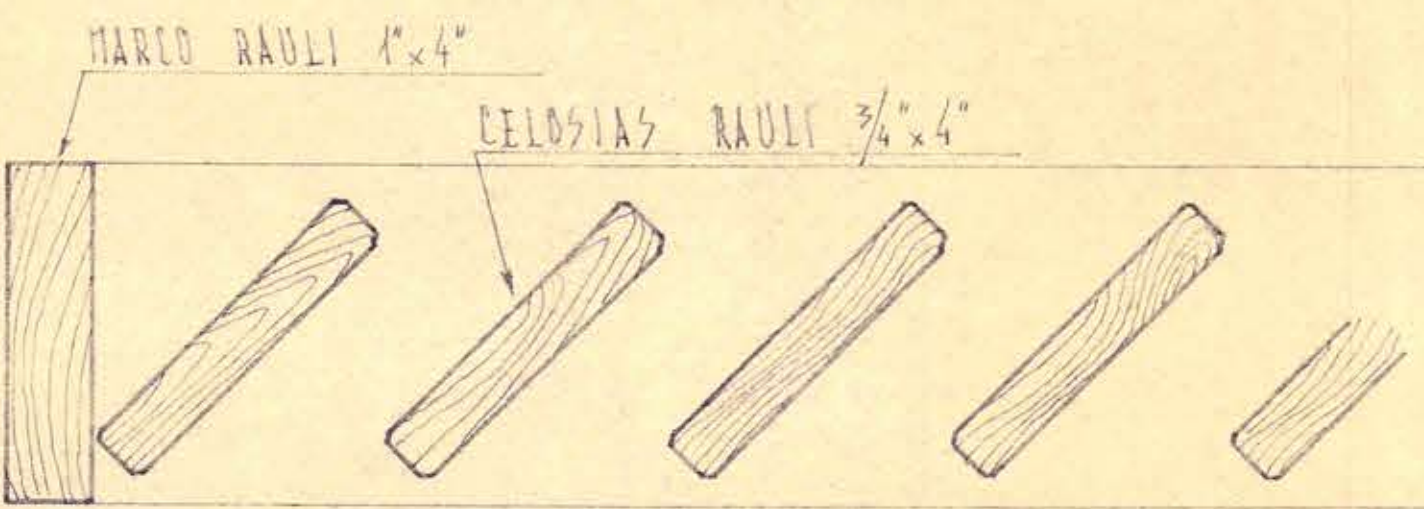

DETALLE CELOSIAS SUPERIORES ESC 1:2

MINISTERIO DE OBRAS PUBLICAS DIRECCION DE ARQUITECTURA DEPARTAMENTO DE DISEÑO			
OBJETO	AEROPUERTO "LOS CERRILLOS" AMPLIACION		
PLANO	CORTES Y DETALLES		
PROYECTO	HERNAN NORIEGO V.		
DISEÑO	RICARDO SCHWENBERG P.		
DESEÑADOR	GONZALO DEL CAMPO G.		
APROBADO	ORLANDO TORREALBA B.		
FECHA	1-11-82		

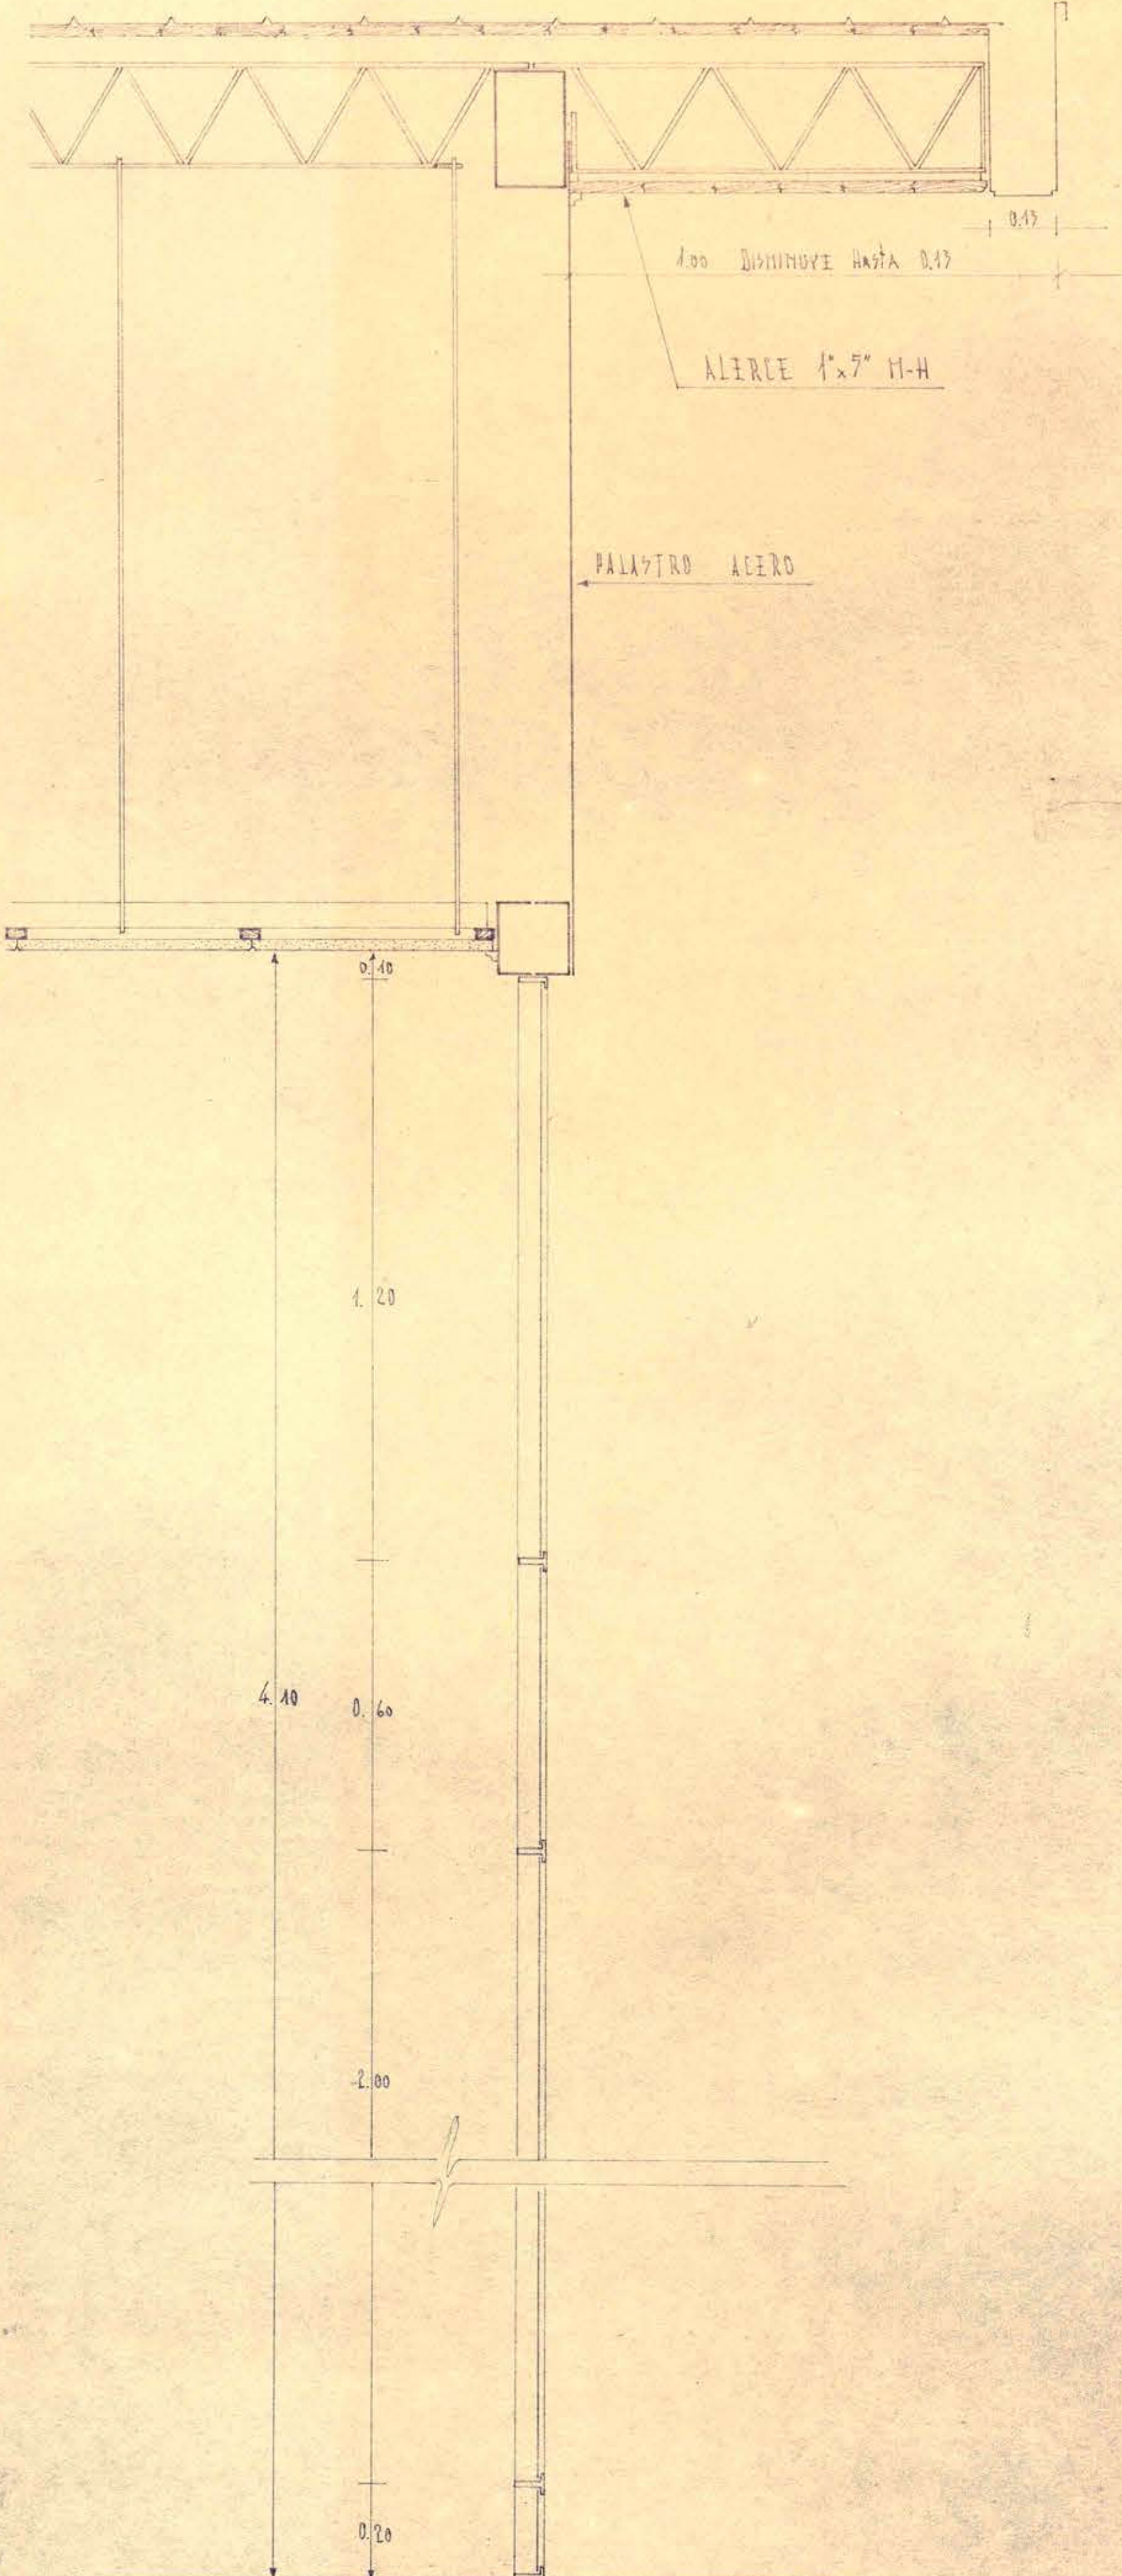

CORTE FACHADAS ORIENTE Y PONIENTE
ESCALA 1:10