




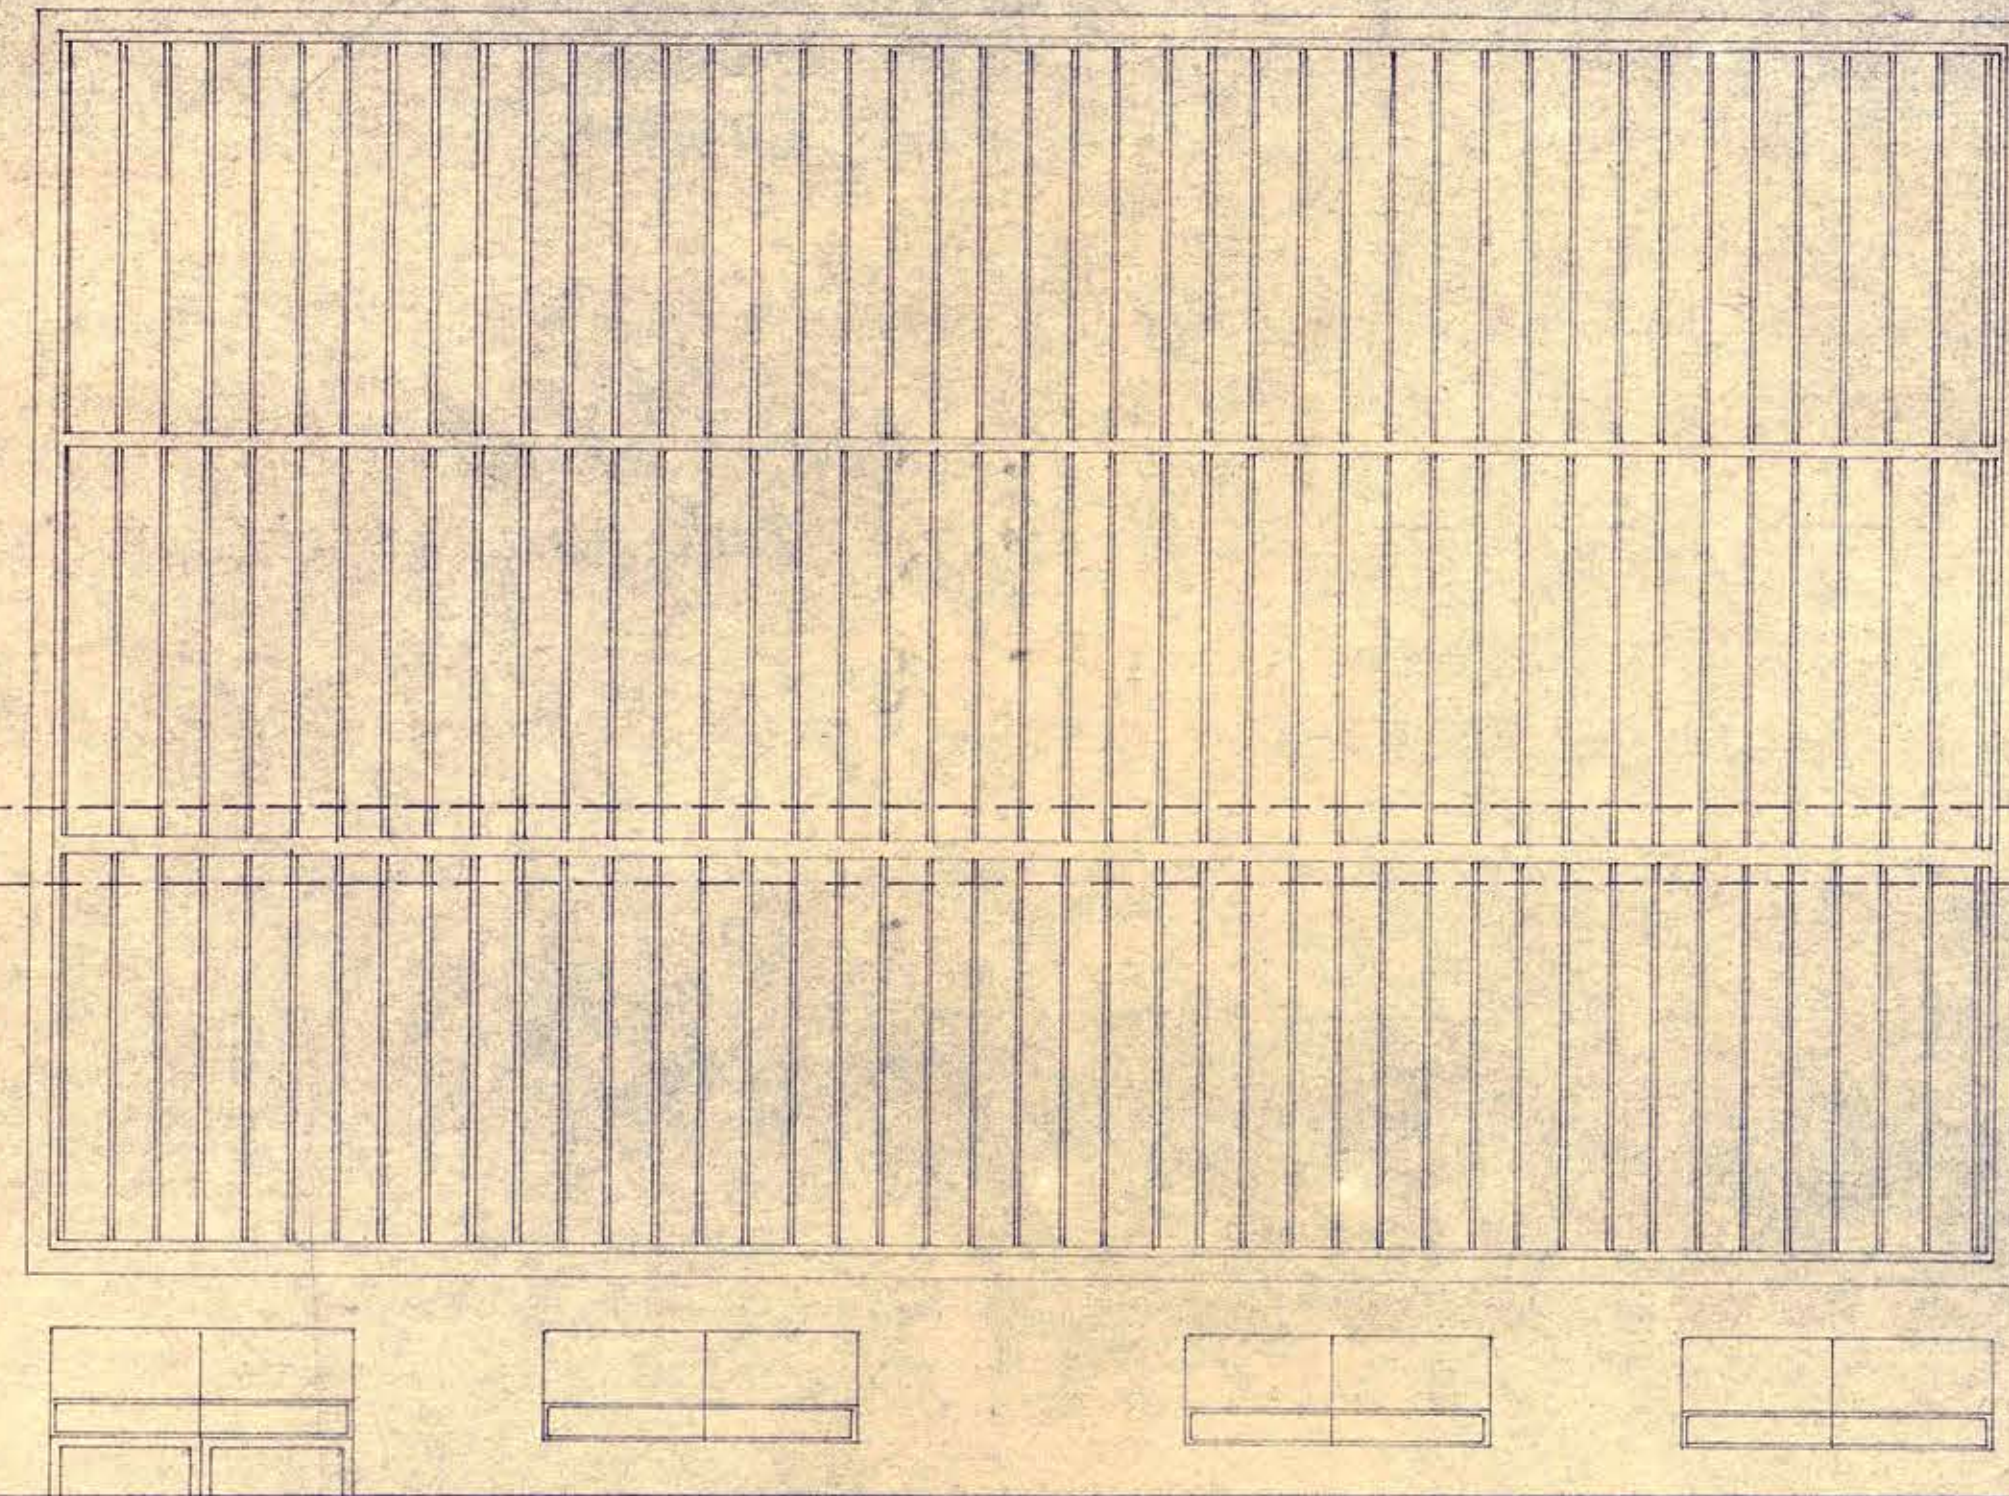


ELEVACION PONIENTE. (principal.)

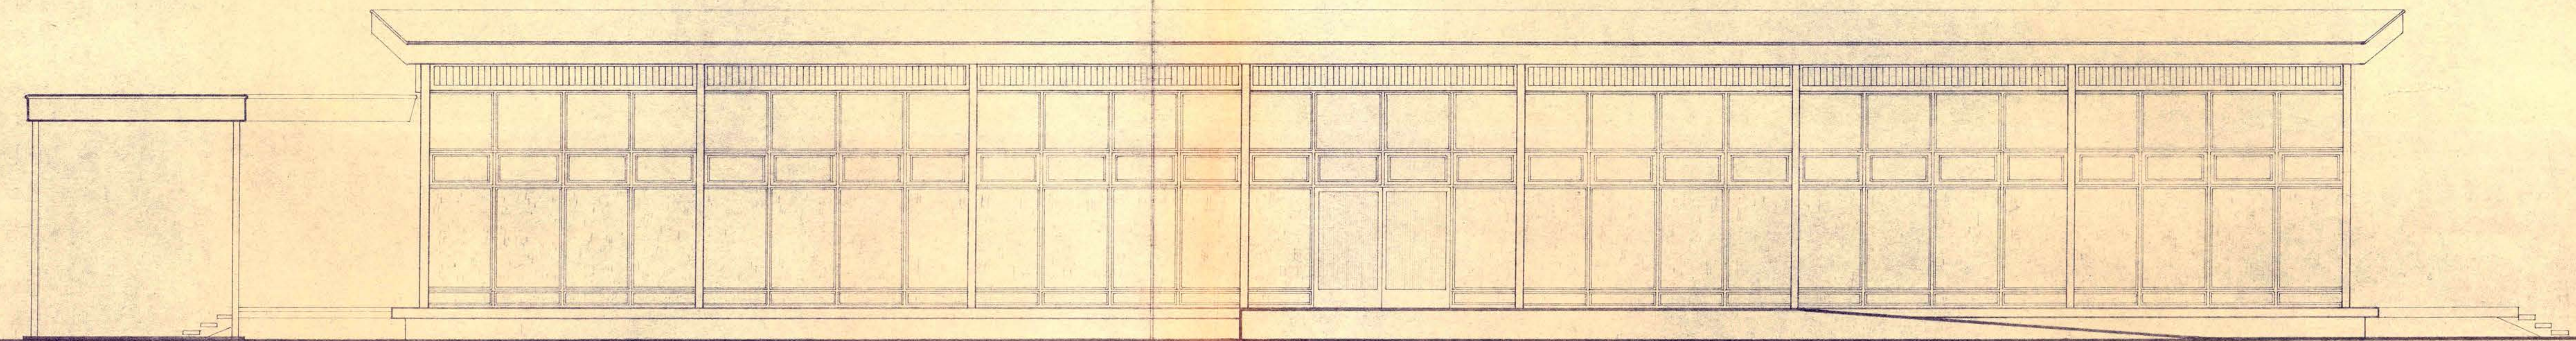

ELEVACION SUR. (lateral.)

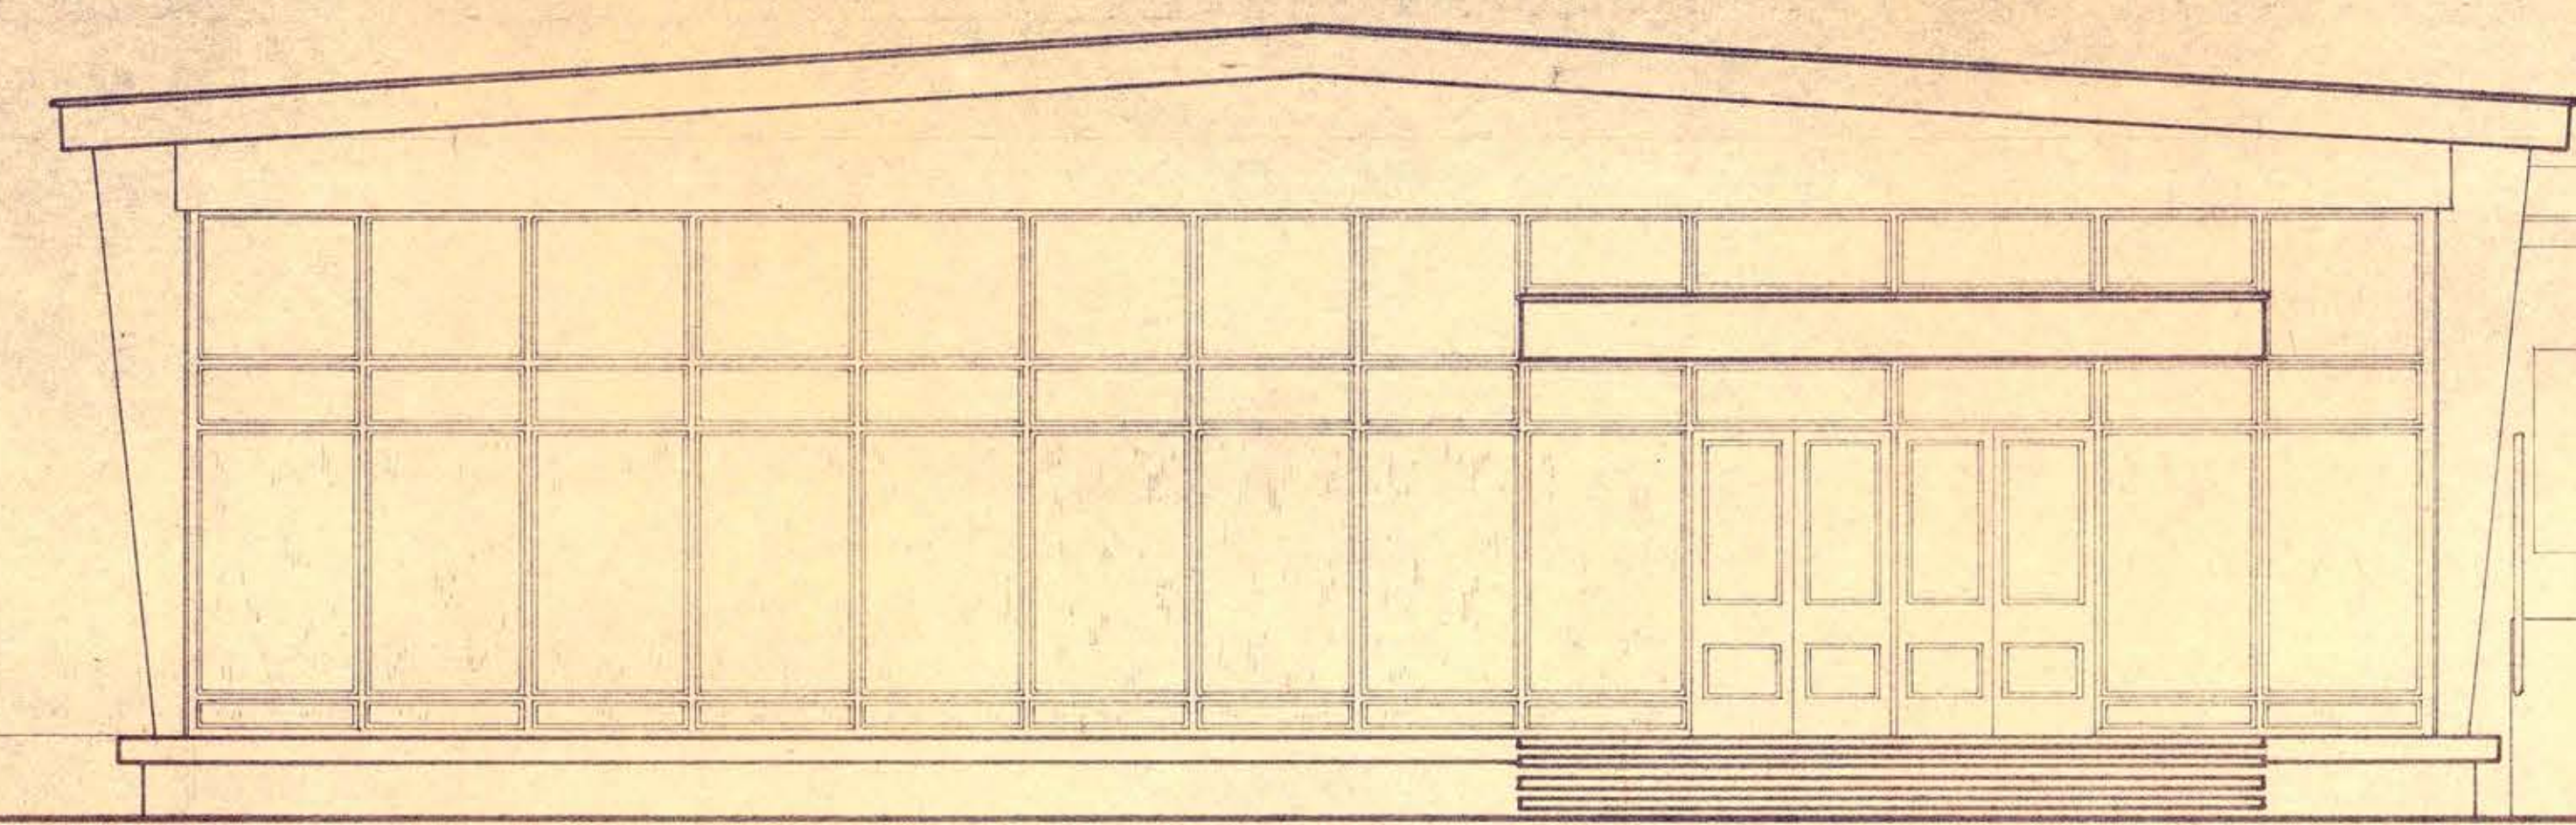

ELEVACION ORIENTE (a cancha.)

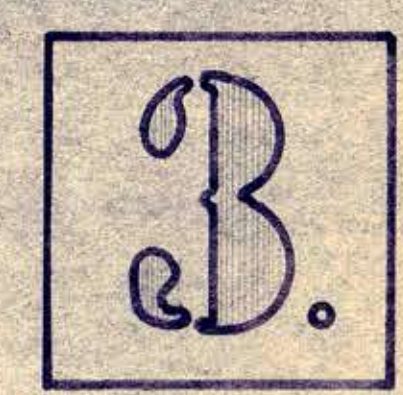

MINISTERIO DE OBRAS PÚBLICAS.
CHILE.
DIRECCIÓN DE OBRAS PÚBLICAS.
DPTO. DE OBRAS PÚBLICAS.
TALLER AEROPUERTOS.
SANTIAGO, enero 1962.

O. B. R. A. AMPLIACION AEROPUERTO LOS CERRILLOS.
UBICACION: SANTIAGO.
PLANOS Y ELEVACIONES.
Arquitecto: hernán norero v.
Arquitecto: gonzalo del canto g.
Arquitecto: orlando torrealba d.
Dibujó: h. norero v.
Escala: 1:50

Alfonso Norero
Cabeza de
obra 1962