


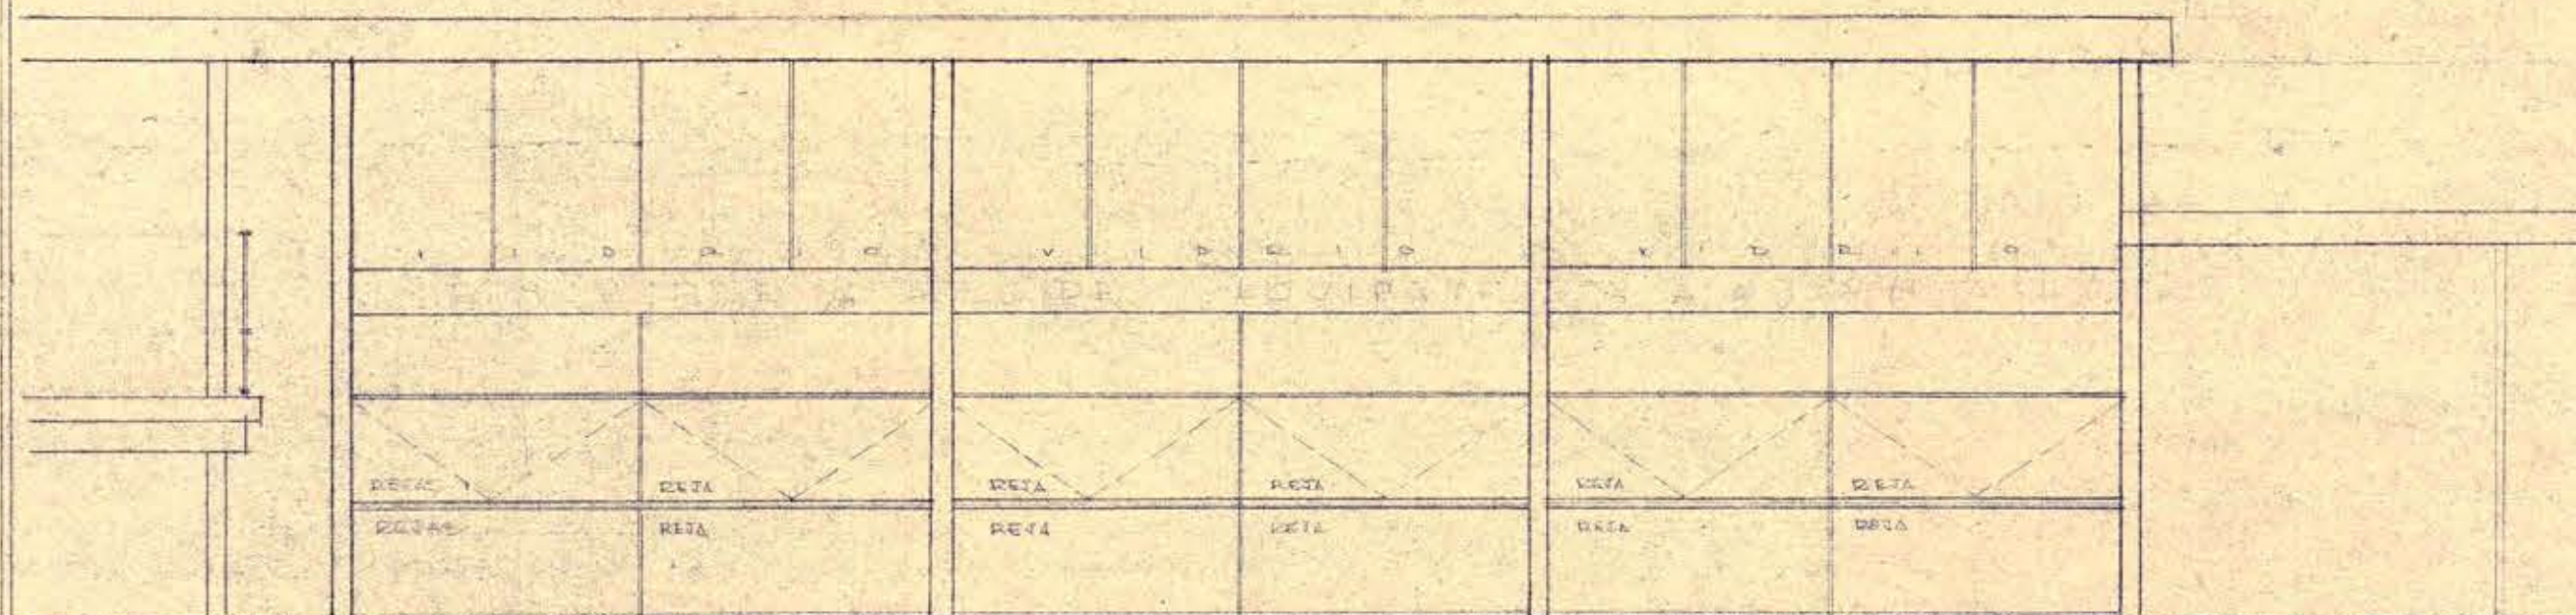
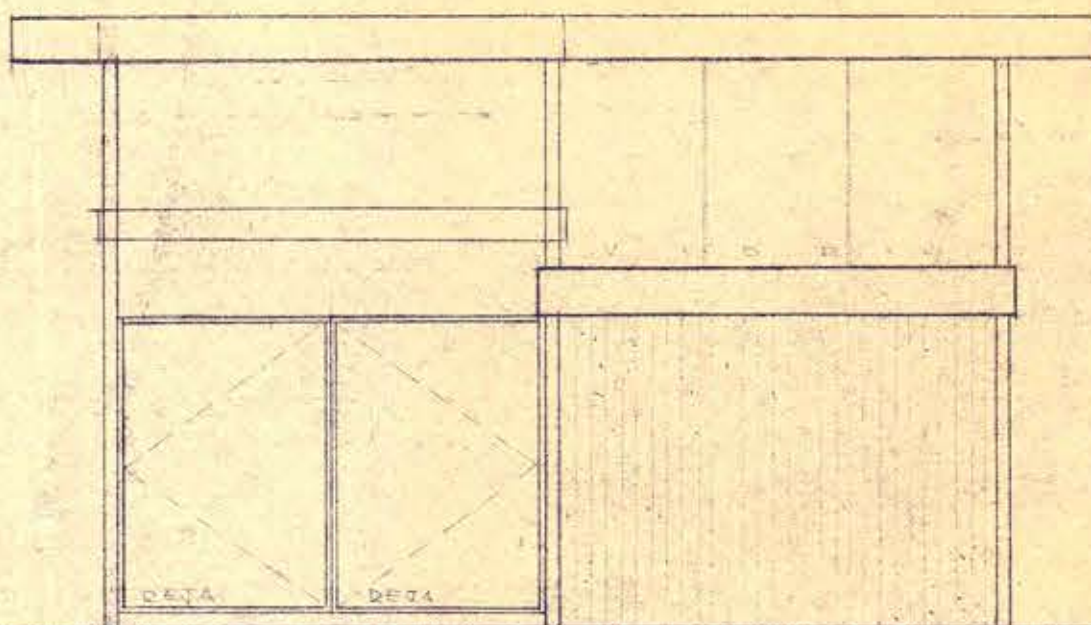


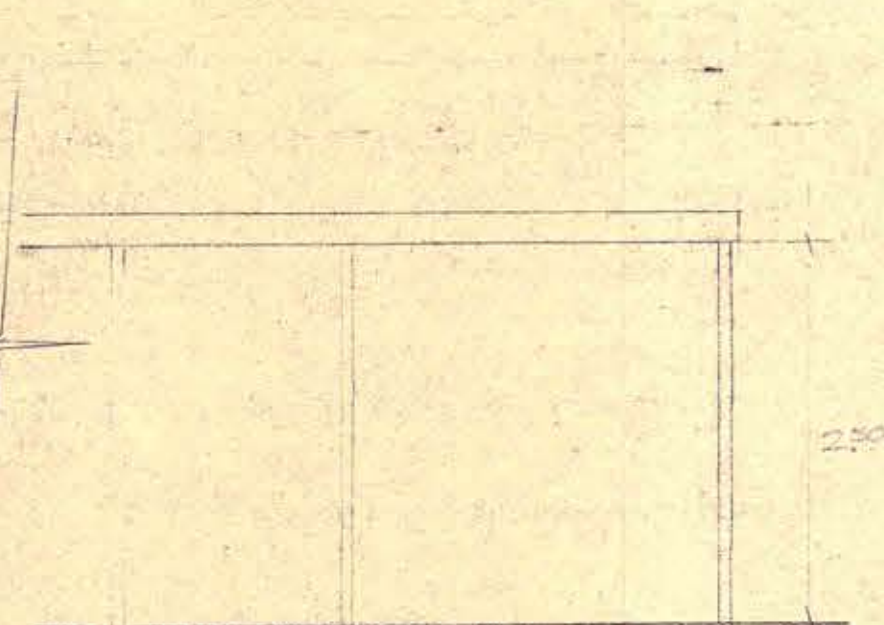

ELEVACIÓN PONIENTE

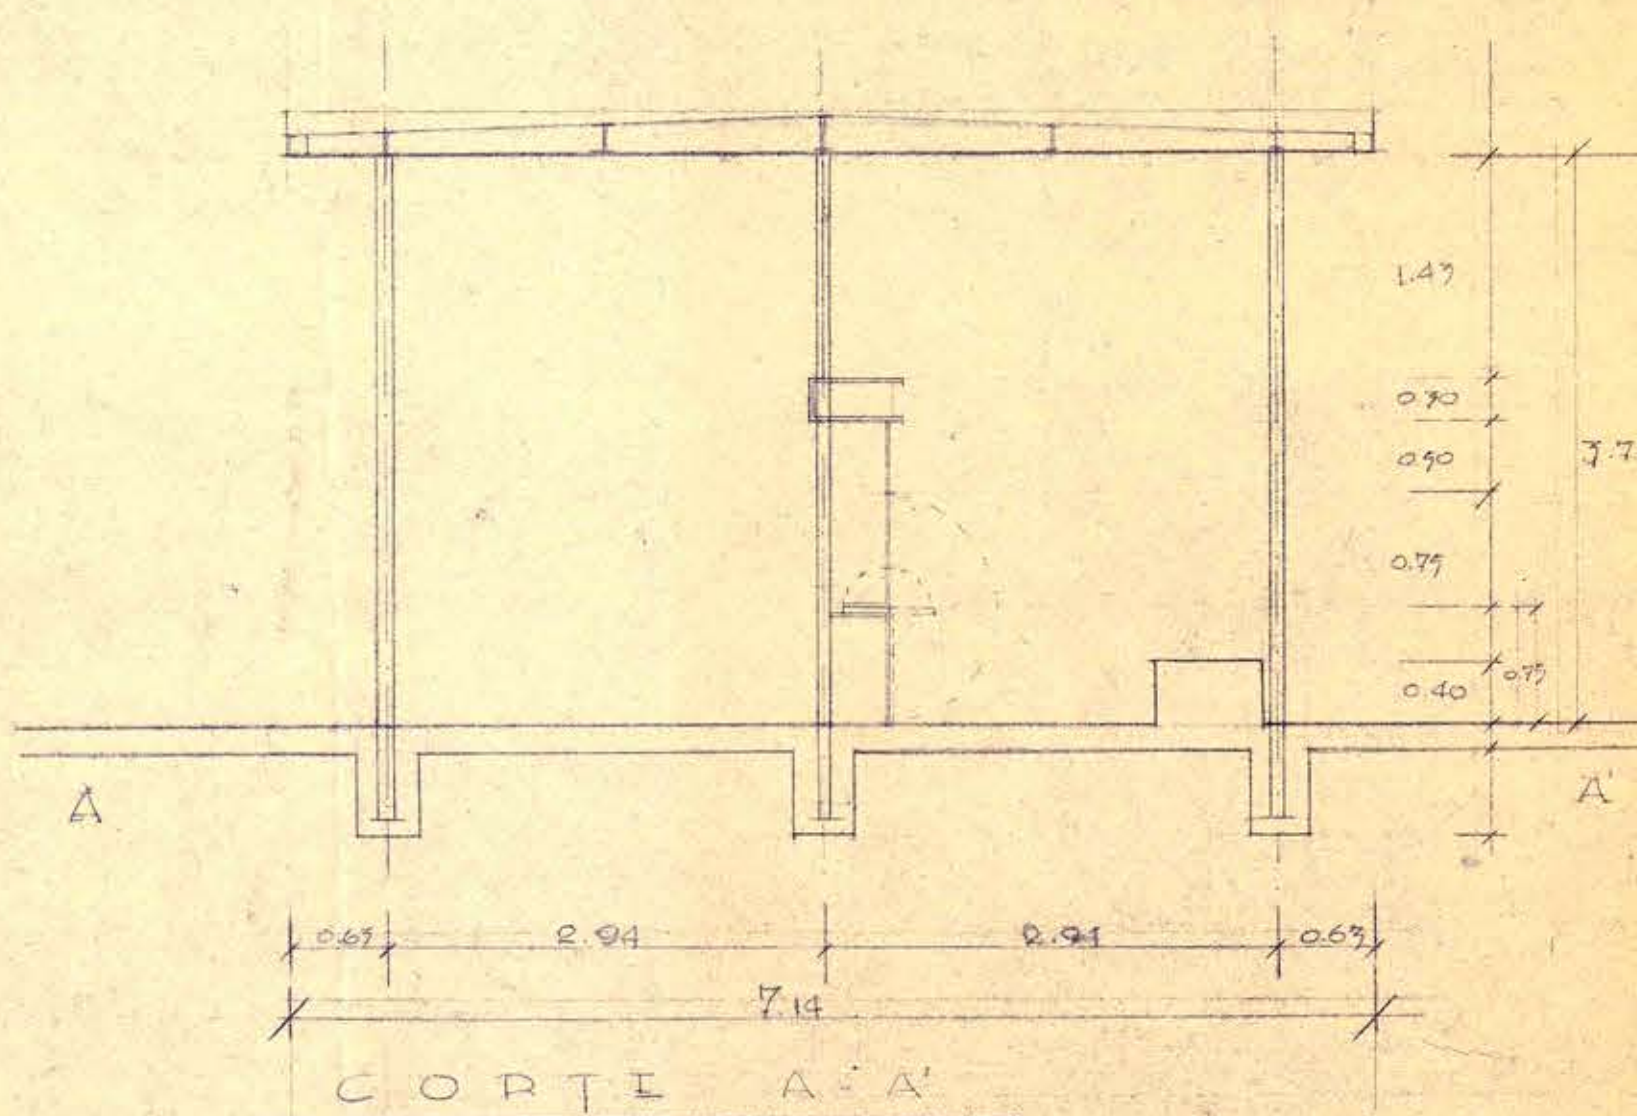

ELEVACIÓN SUR

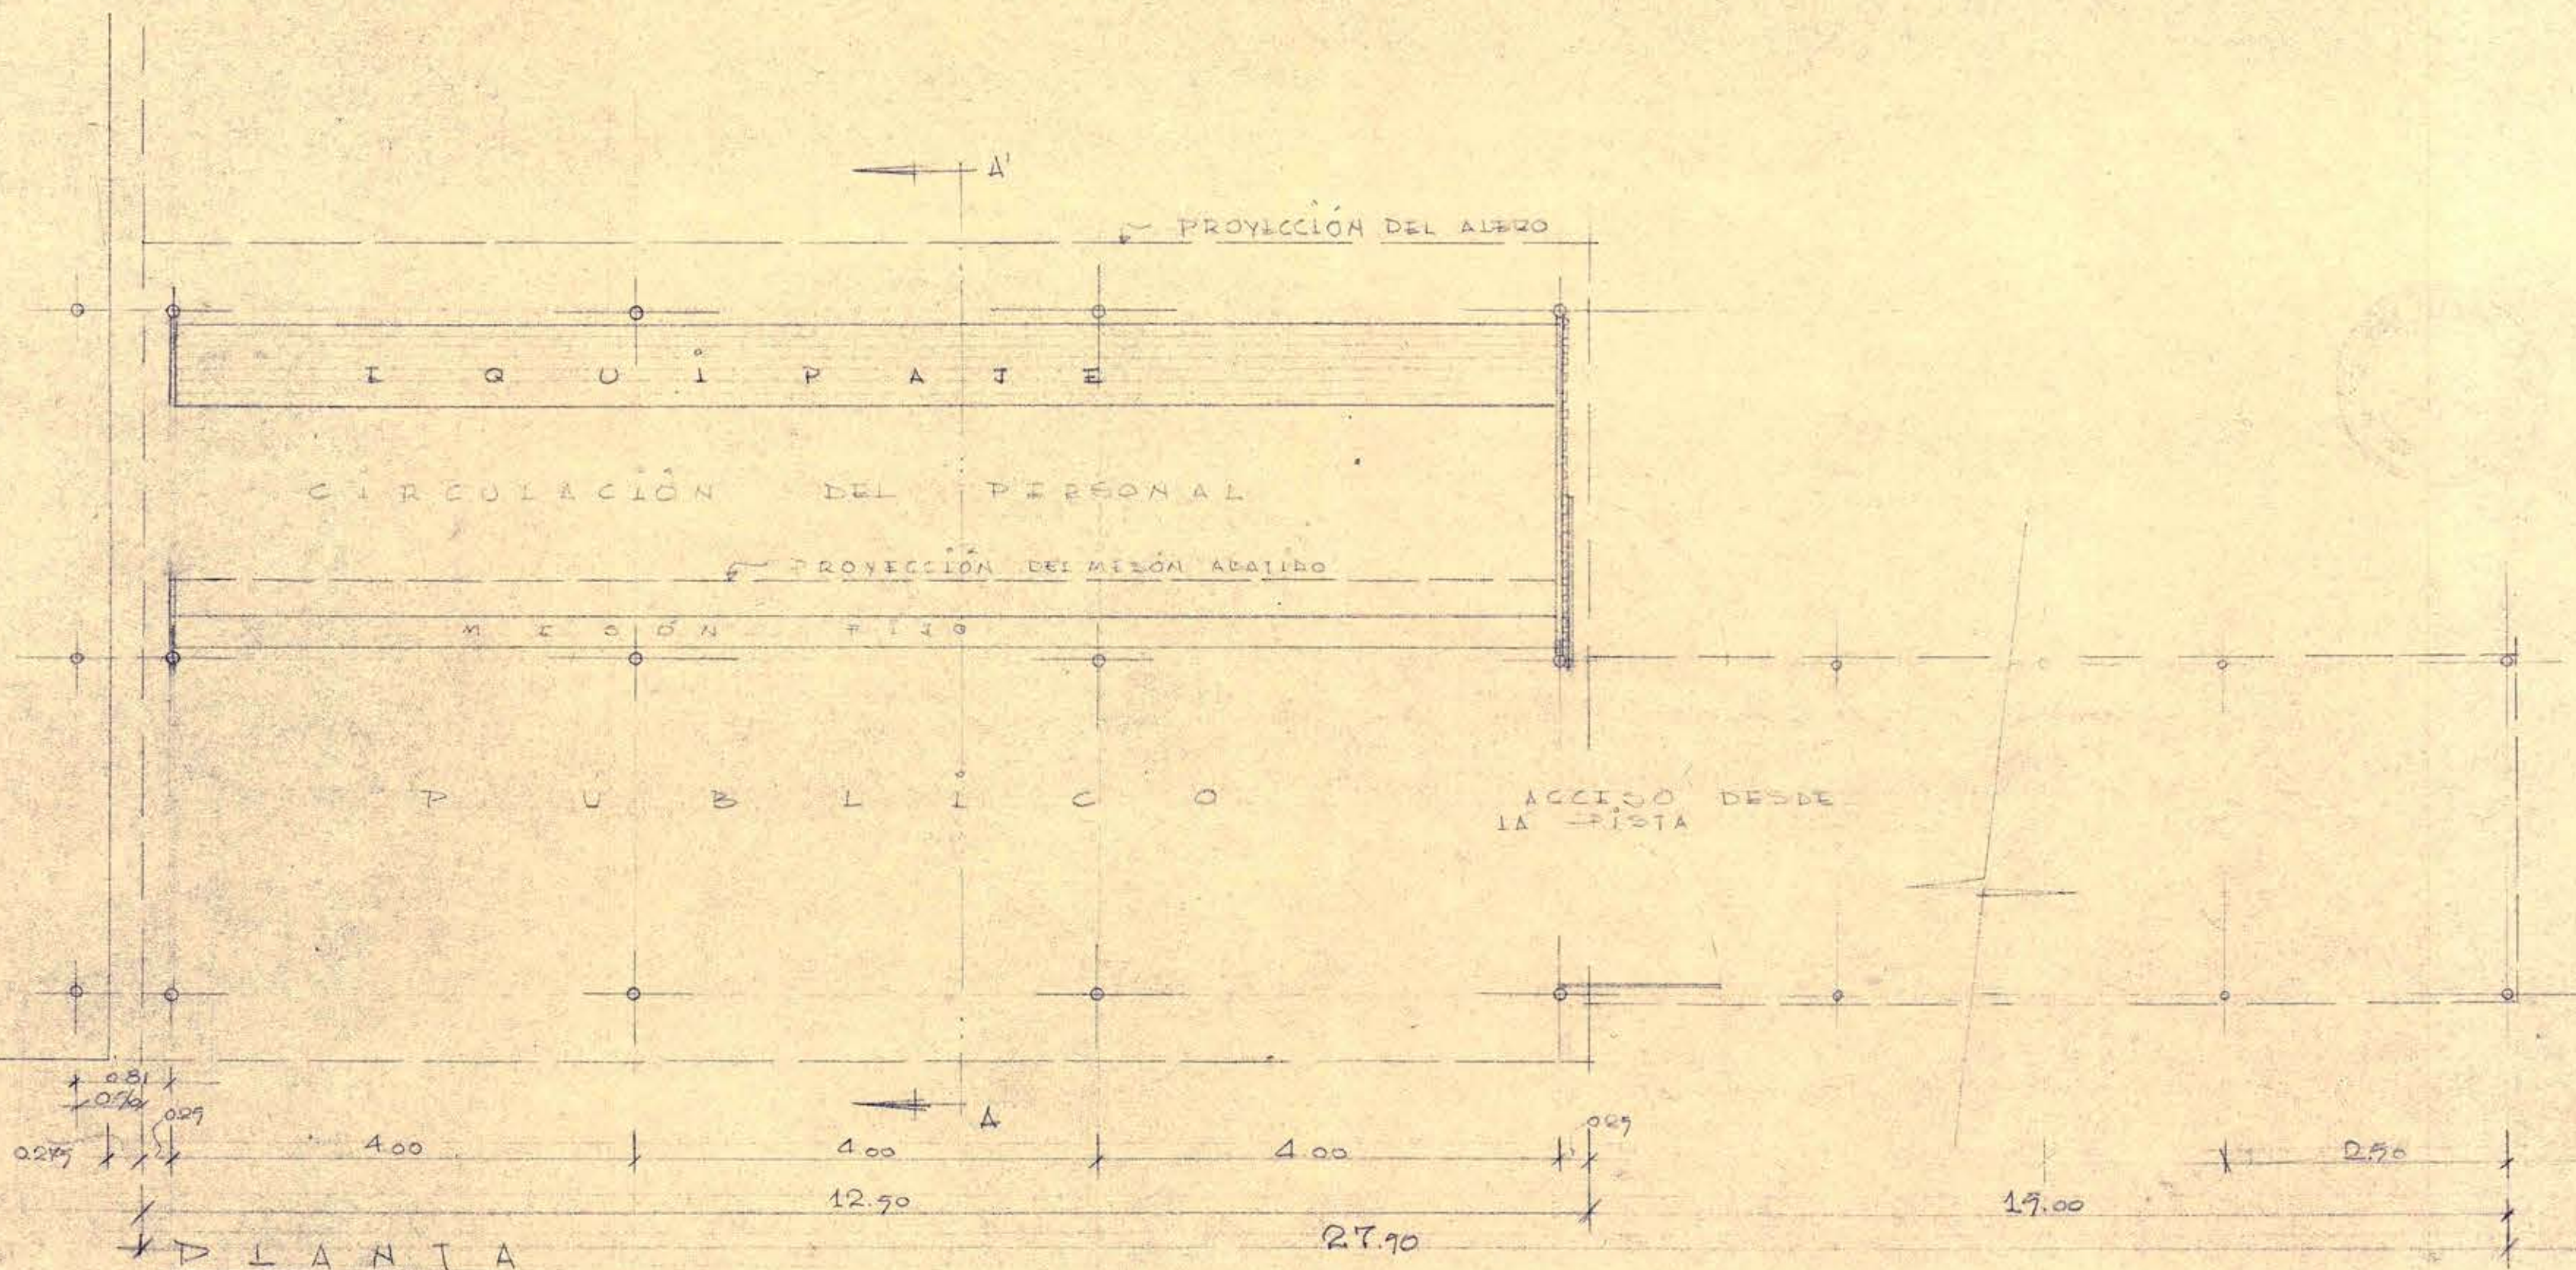

CORTE A-A

ESCALA 1/50

	MOD MINISTERIO DE OBRAS PÚBLICAS DIRECCIÓN DE ARQUITECTURA DEPARTAMENTO DE ESTUDIOS AEROPUERTO DE "LOS CERRILLOS" CASITA DE PACHO EQUIPAJE NACIONAL ARQUITECTO <i>IRIS YAVINZUELA A.</i>
	14-11-98 V.B.º ARQTO JEFE DPTO.