


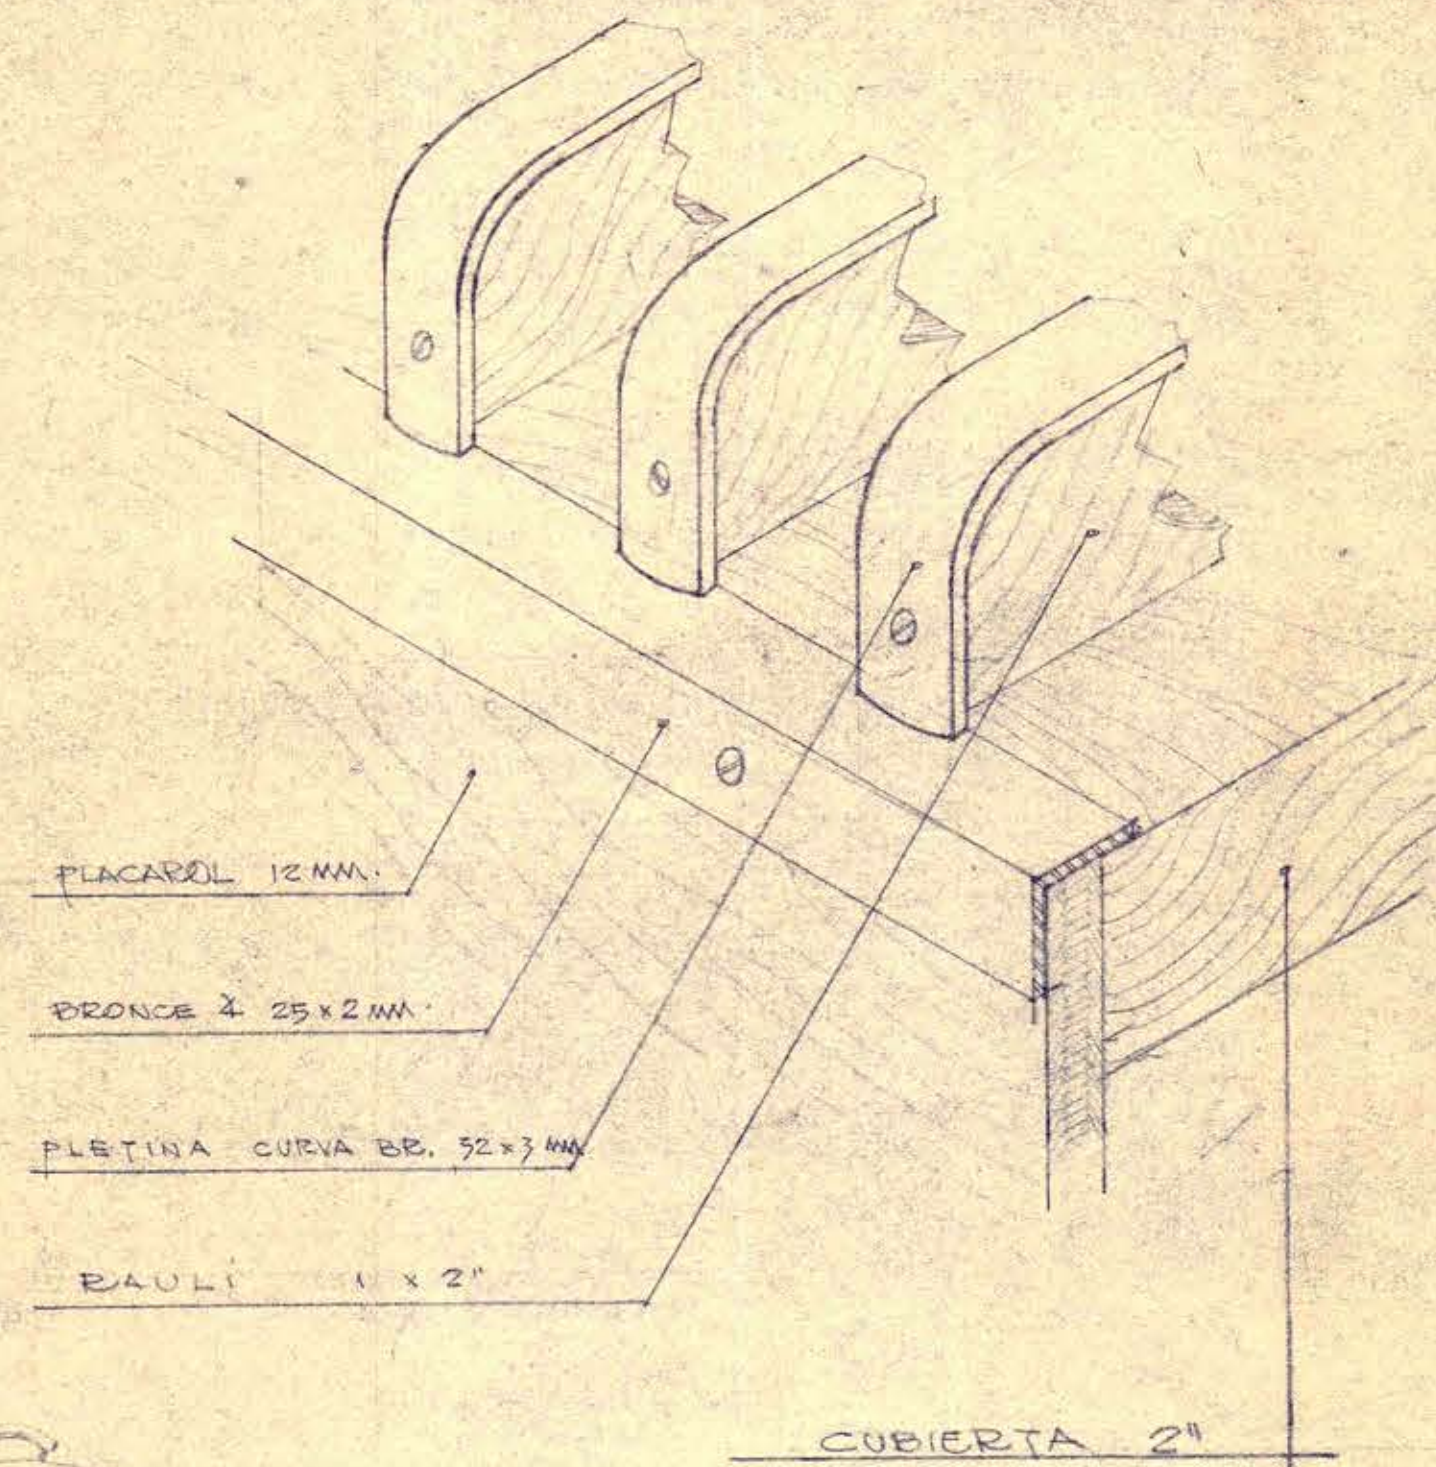


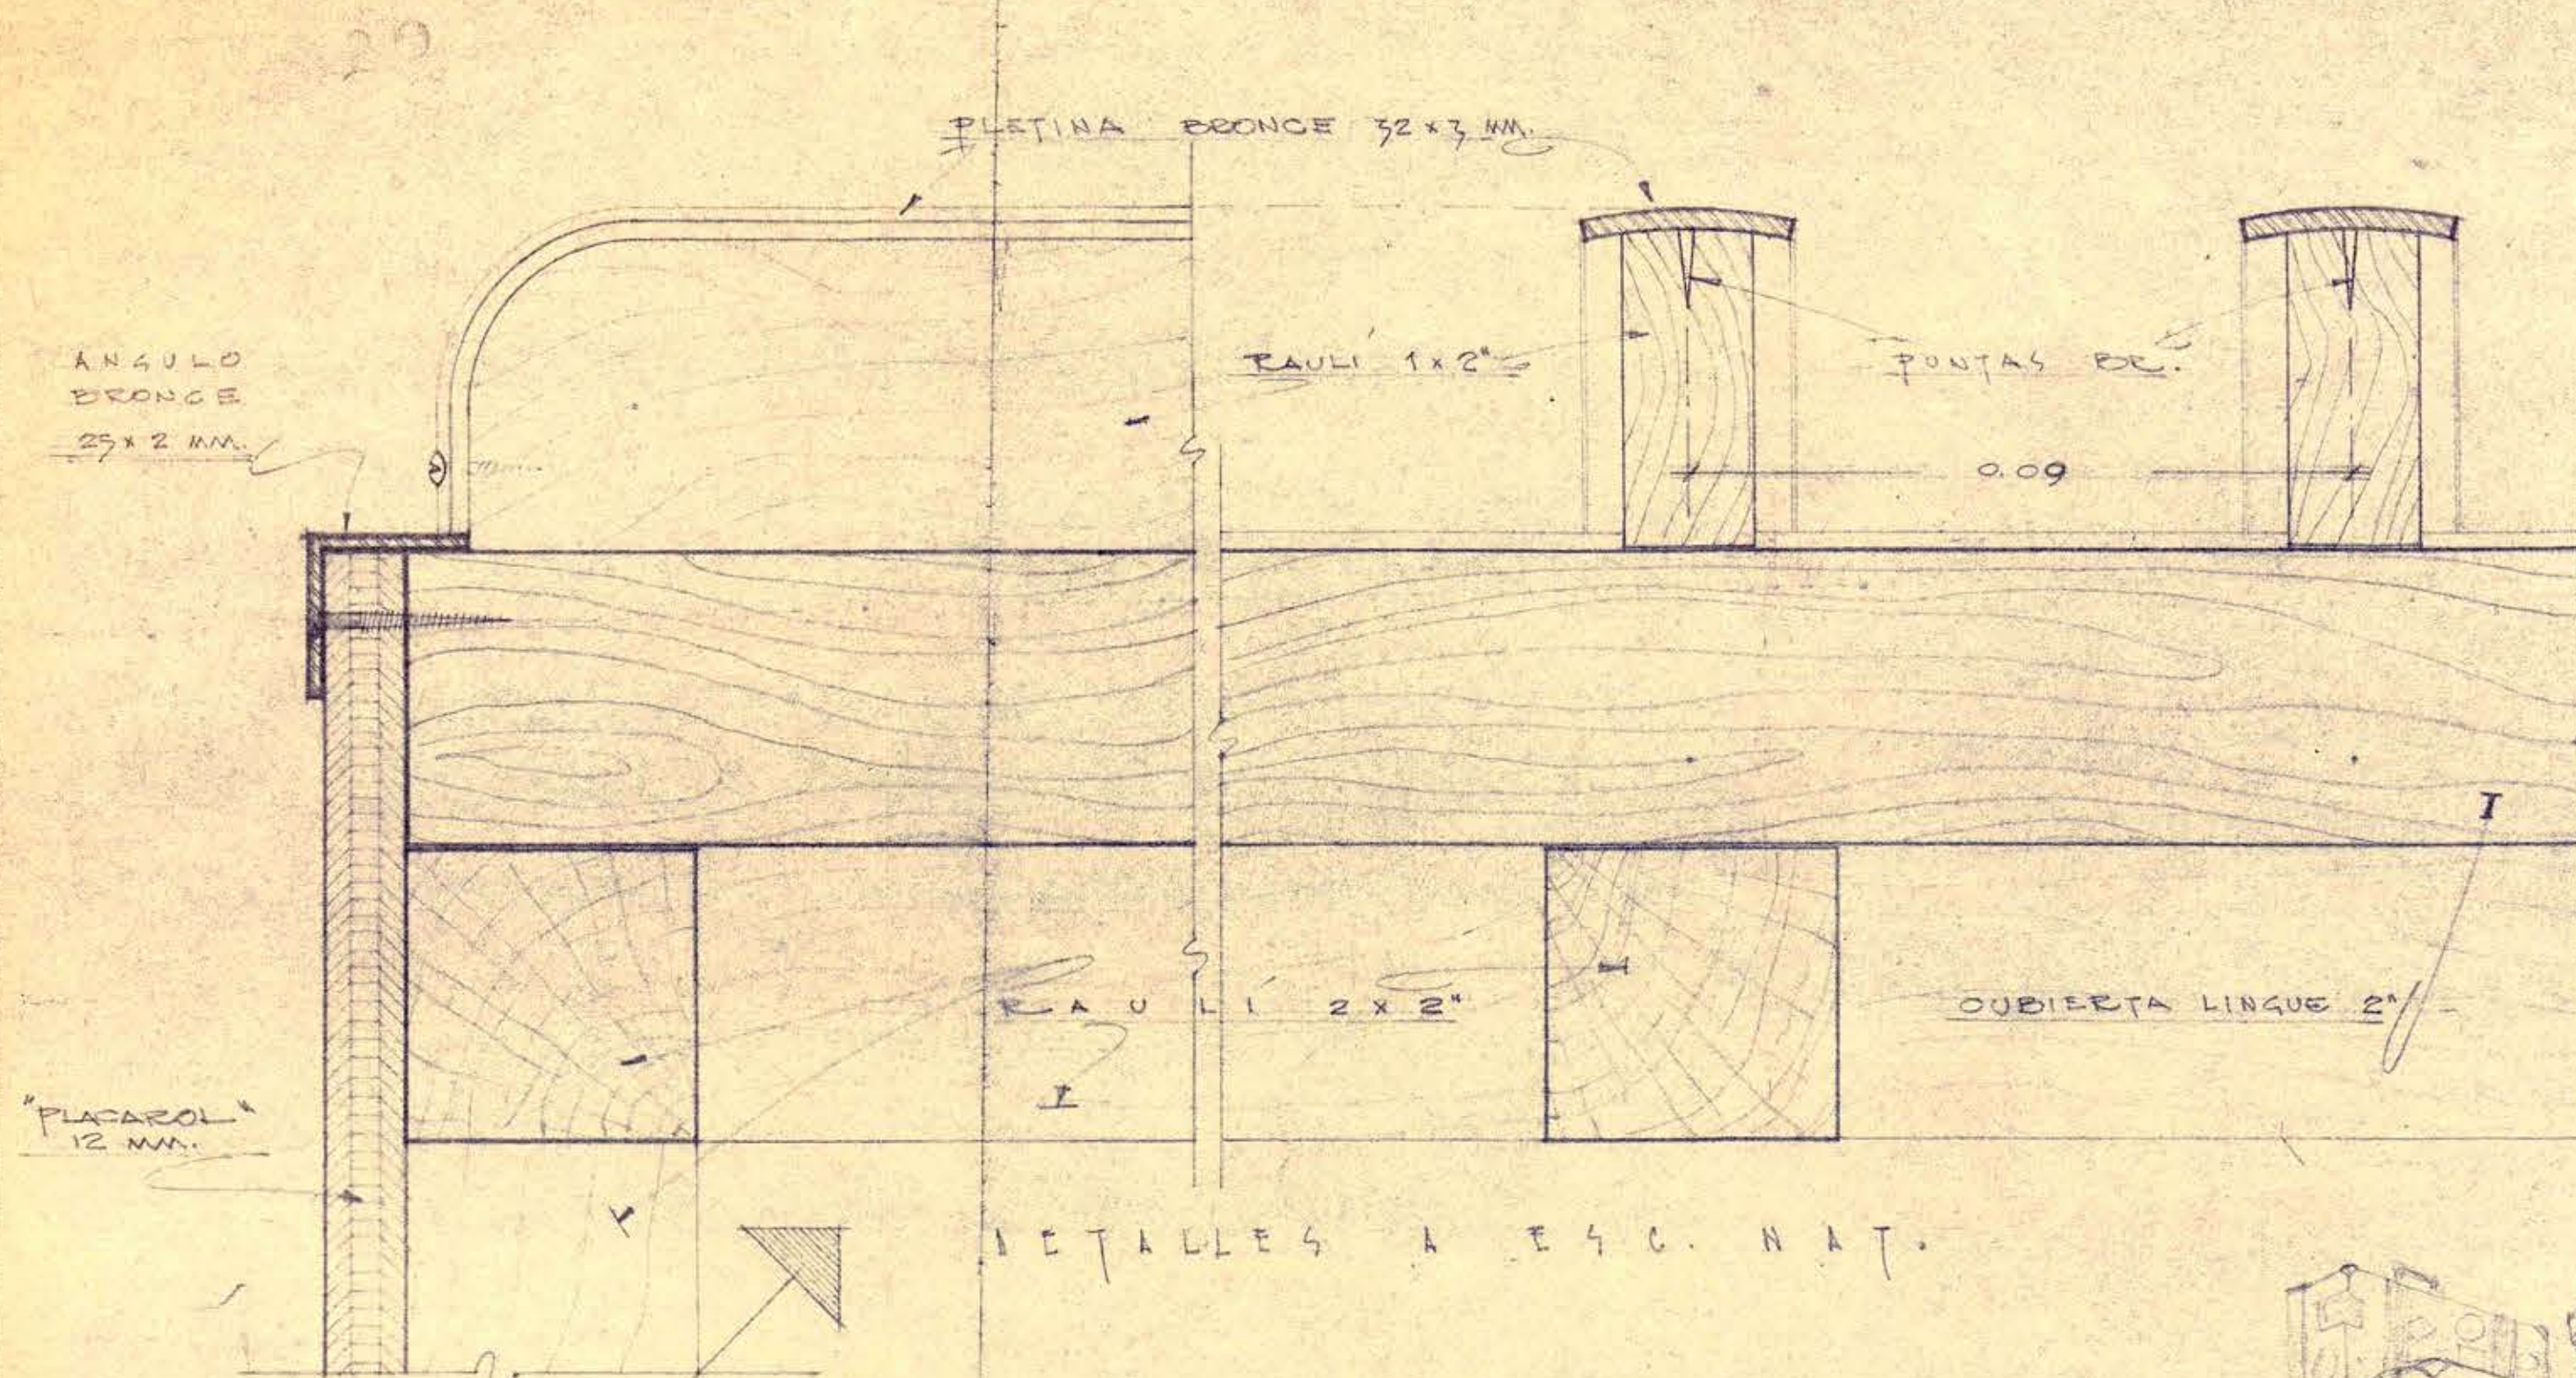

DETALLES A E.C. NAT.

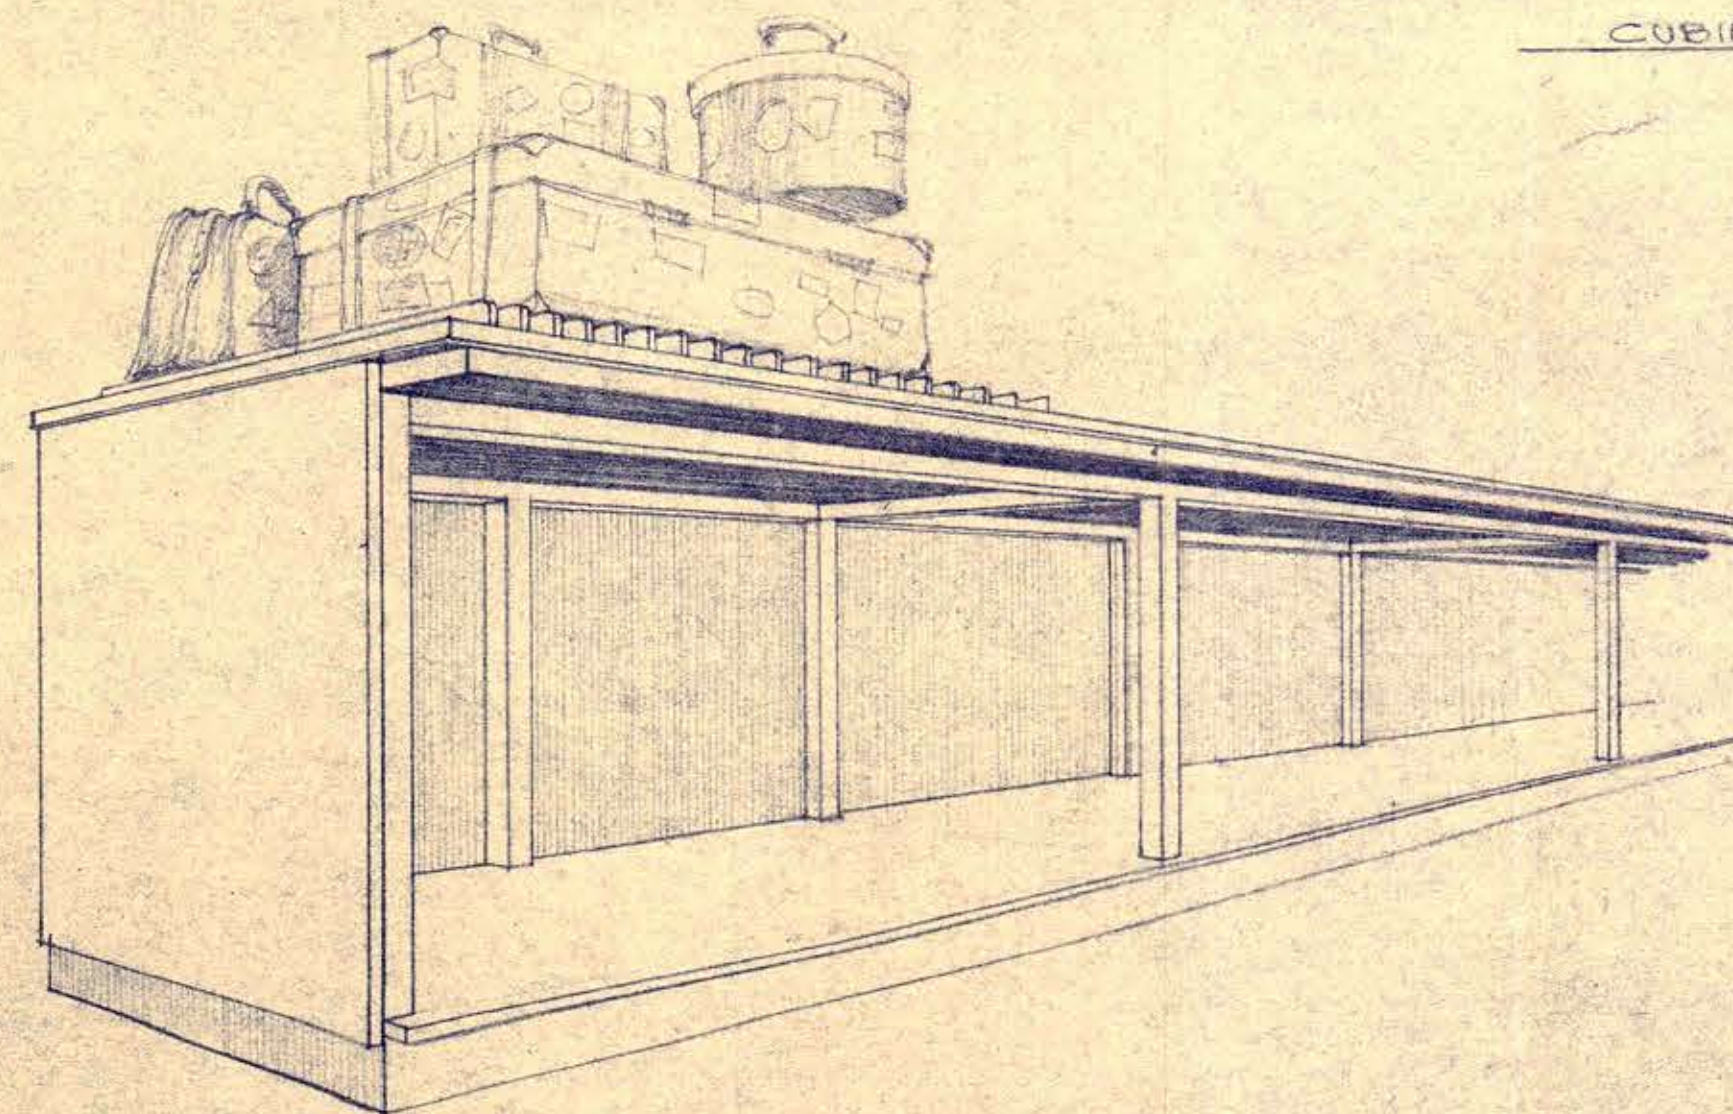

PERSPECTIVA COSTADO POSTERIOR

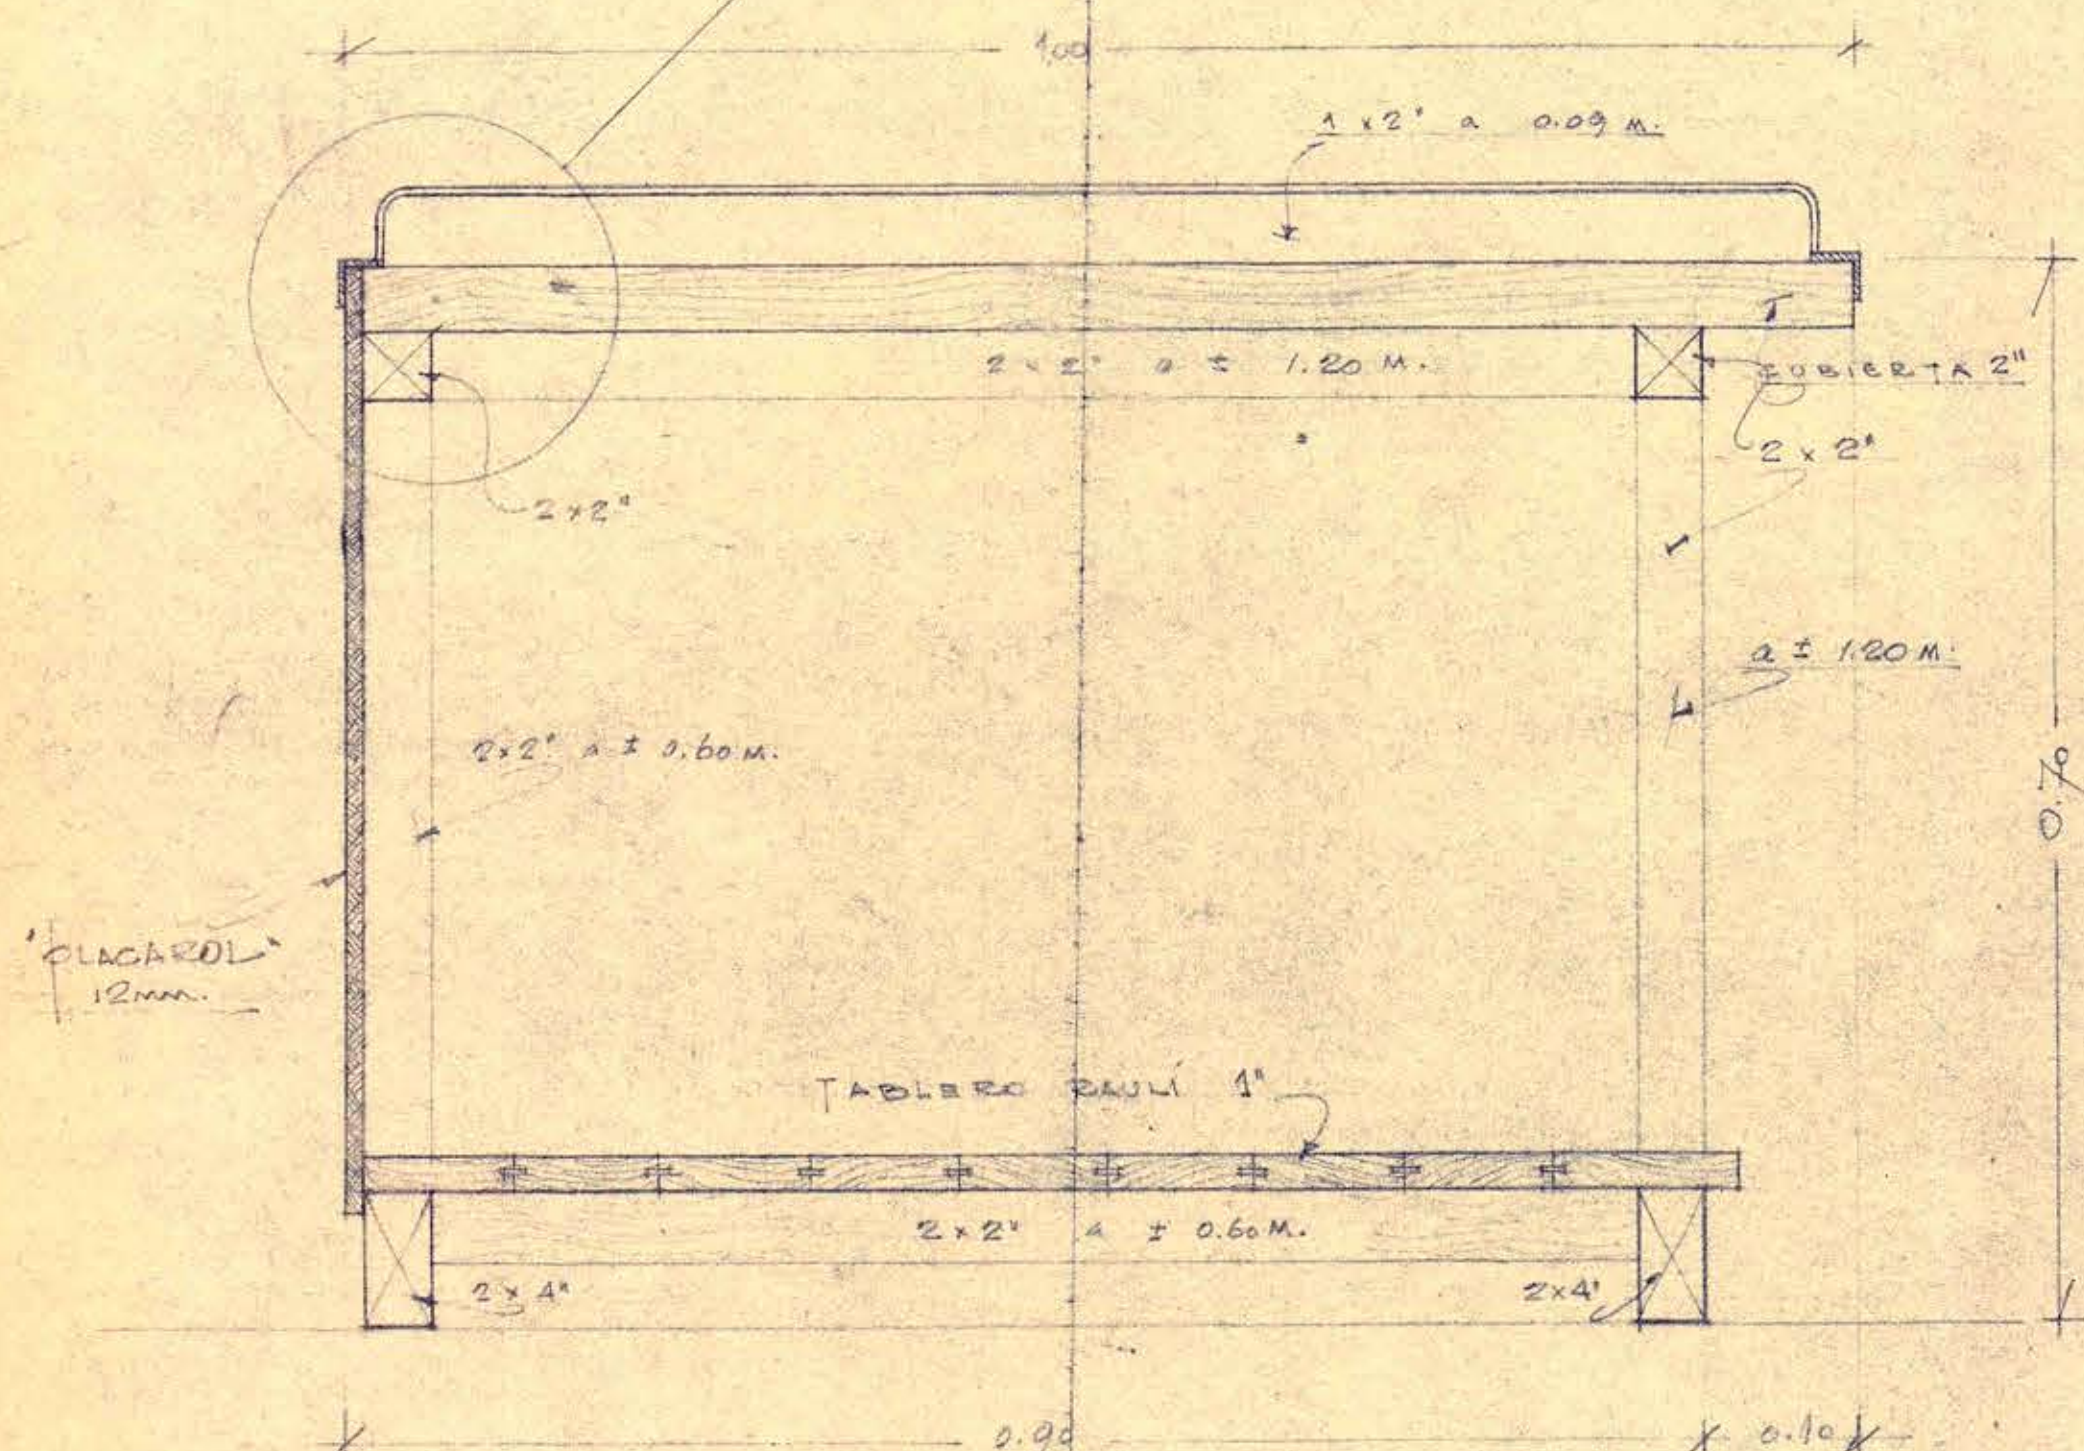

CORTE MASON ESC. 1:5

NOTA:
LA LONGITUD
DE LOS MESO-
NES LA DADA
EL ARQUITEC-
TO EN LA OBRA.

M.O.P.	DIRECCION DE ARQUITECTURA
20	DEPARTAMENTO DE ESTUDIOS.
	TRANSFORMACION AEROPUERTO
	L O S C E R R I L L O S .
	DETALLE MESONES ADUANA.
	DIB. E. VASQUEZ
15 MAYO 57	1er JEFE DEPTO. IRIS VALENZUELA AROTO